

COMUNE DI CASTELNOVO DI SOTTO

Piazza IV Novembre 1 - 42024 Castelnuovo di Sotto (RE)

LAVORI DI MESSA IN SICUREZZA, RIPRISTINO FUNZIONALITÀ DI PARTE DELL'EDIFICIO ED EFFICIENTAMENTO ENERGETICO DELLA SCUOLA PRIMARIA DELL'ISTITUTO COMPRESIVO "G. MARCONI" A CASTELNOVO DI SOTTO

COMMITTENTE:
COMUNE DI CASTELNOVO DI SOTTO

PROGETTAZIONE:
ARCH. GUIDO TASSONI

MODIFICHE AL CONTRATTO
A.07.V


VARIANTE

PIANTA PIANO SEMINTERRATO


SCALA 1:100 - 1:25

DICEMBRE 2020


REV.	DATA	DESCRIZIONE	DISEGNATO	CONTROLLATO	APPROVATO
01	14.05.2019	PROGETTO DEFINITIVO ESECUTIVO	L.R.	G.T.	G.T.
02	06.06.2019	PROGETTO DEFINITIVO ESECUTIVO	L.R.	G.T.	G.T.
03	06.06.2020	MODIFICHE CONTRATTO			

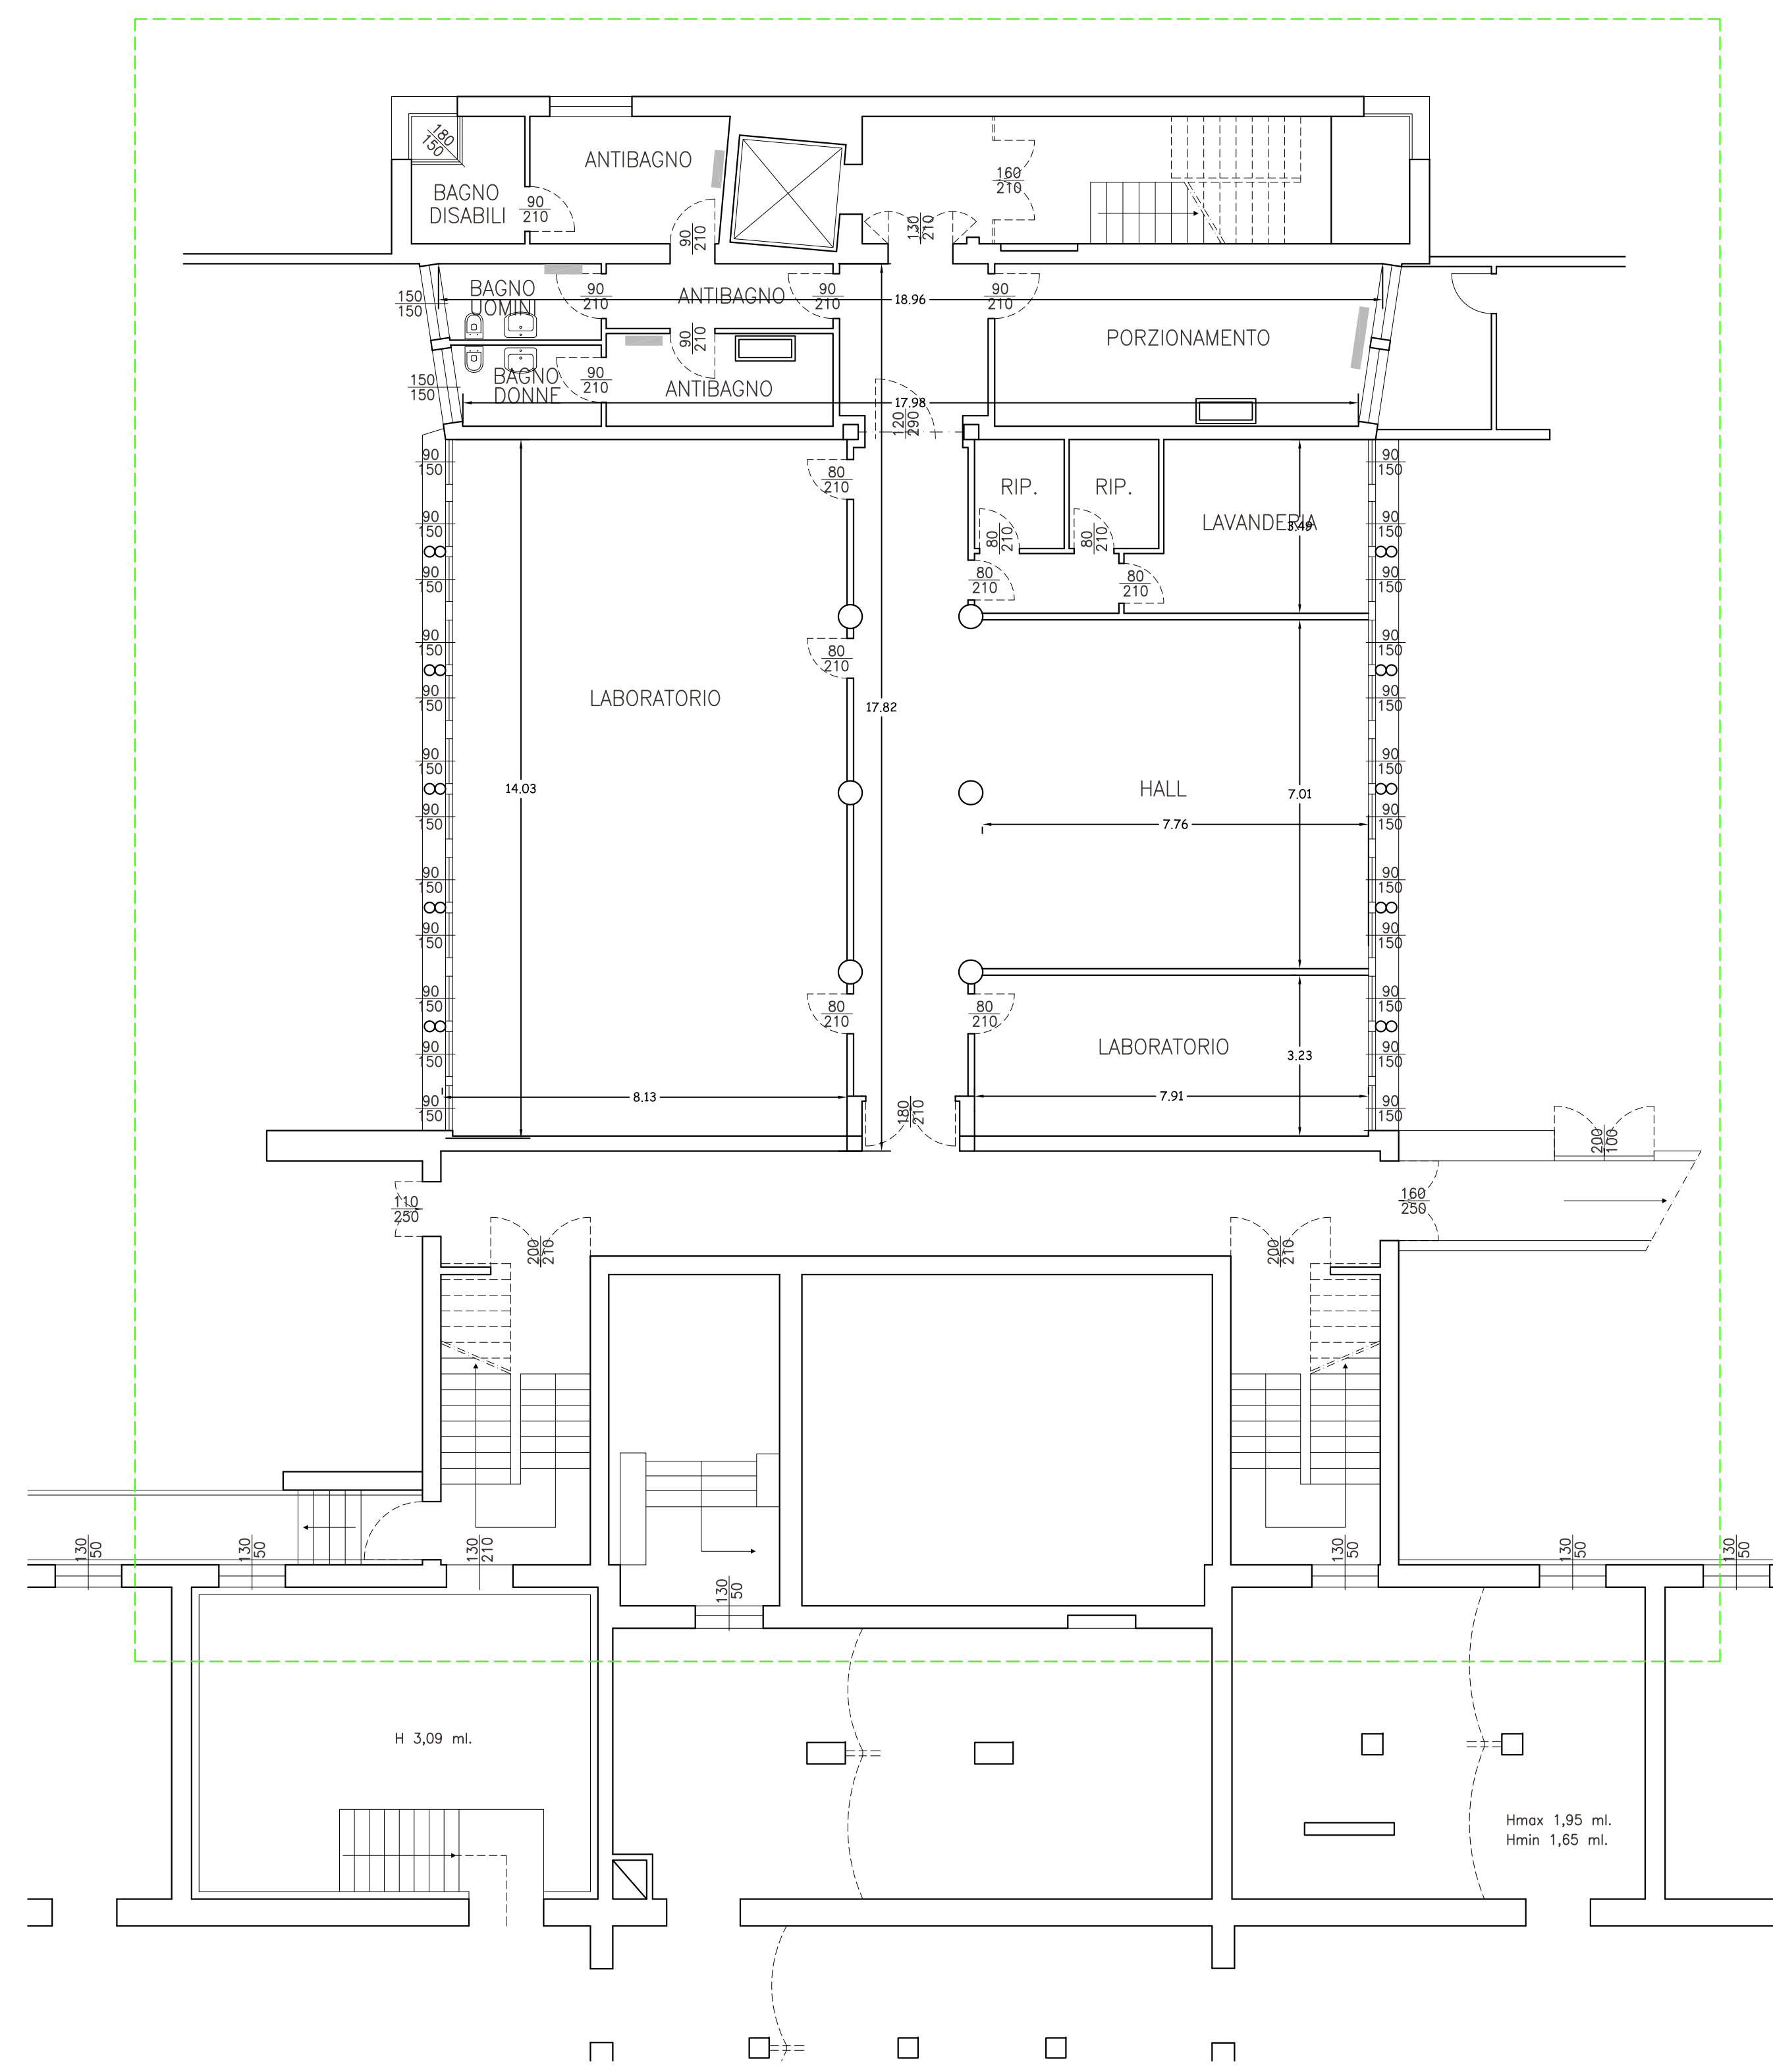


STATO APPROVATO

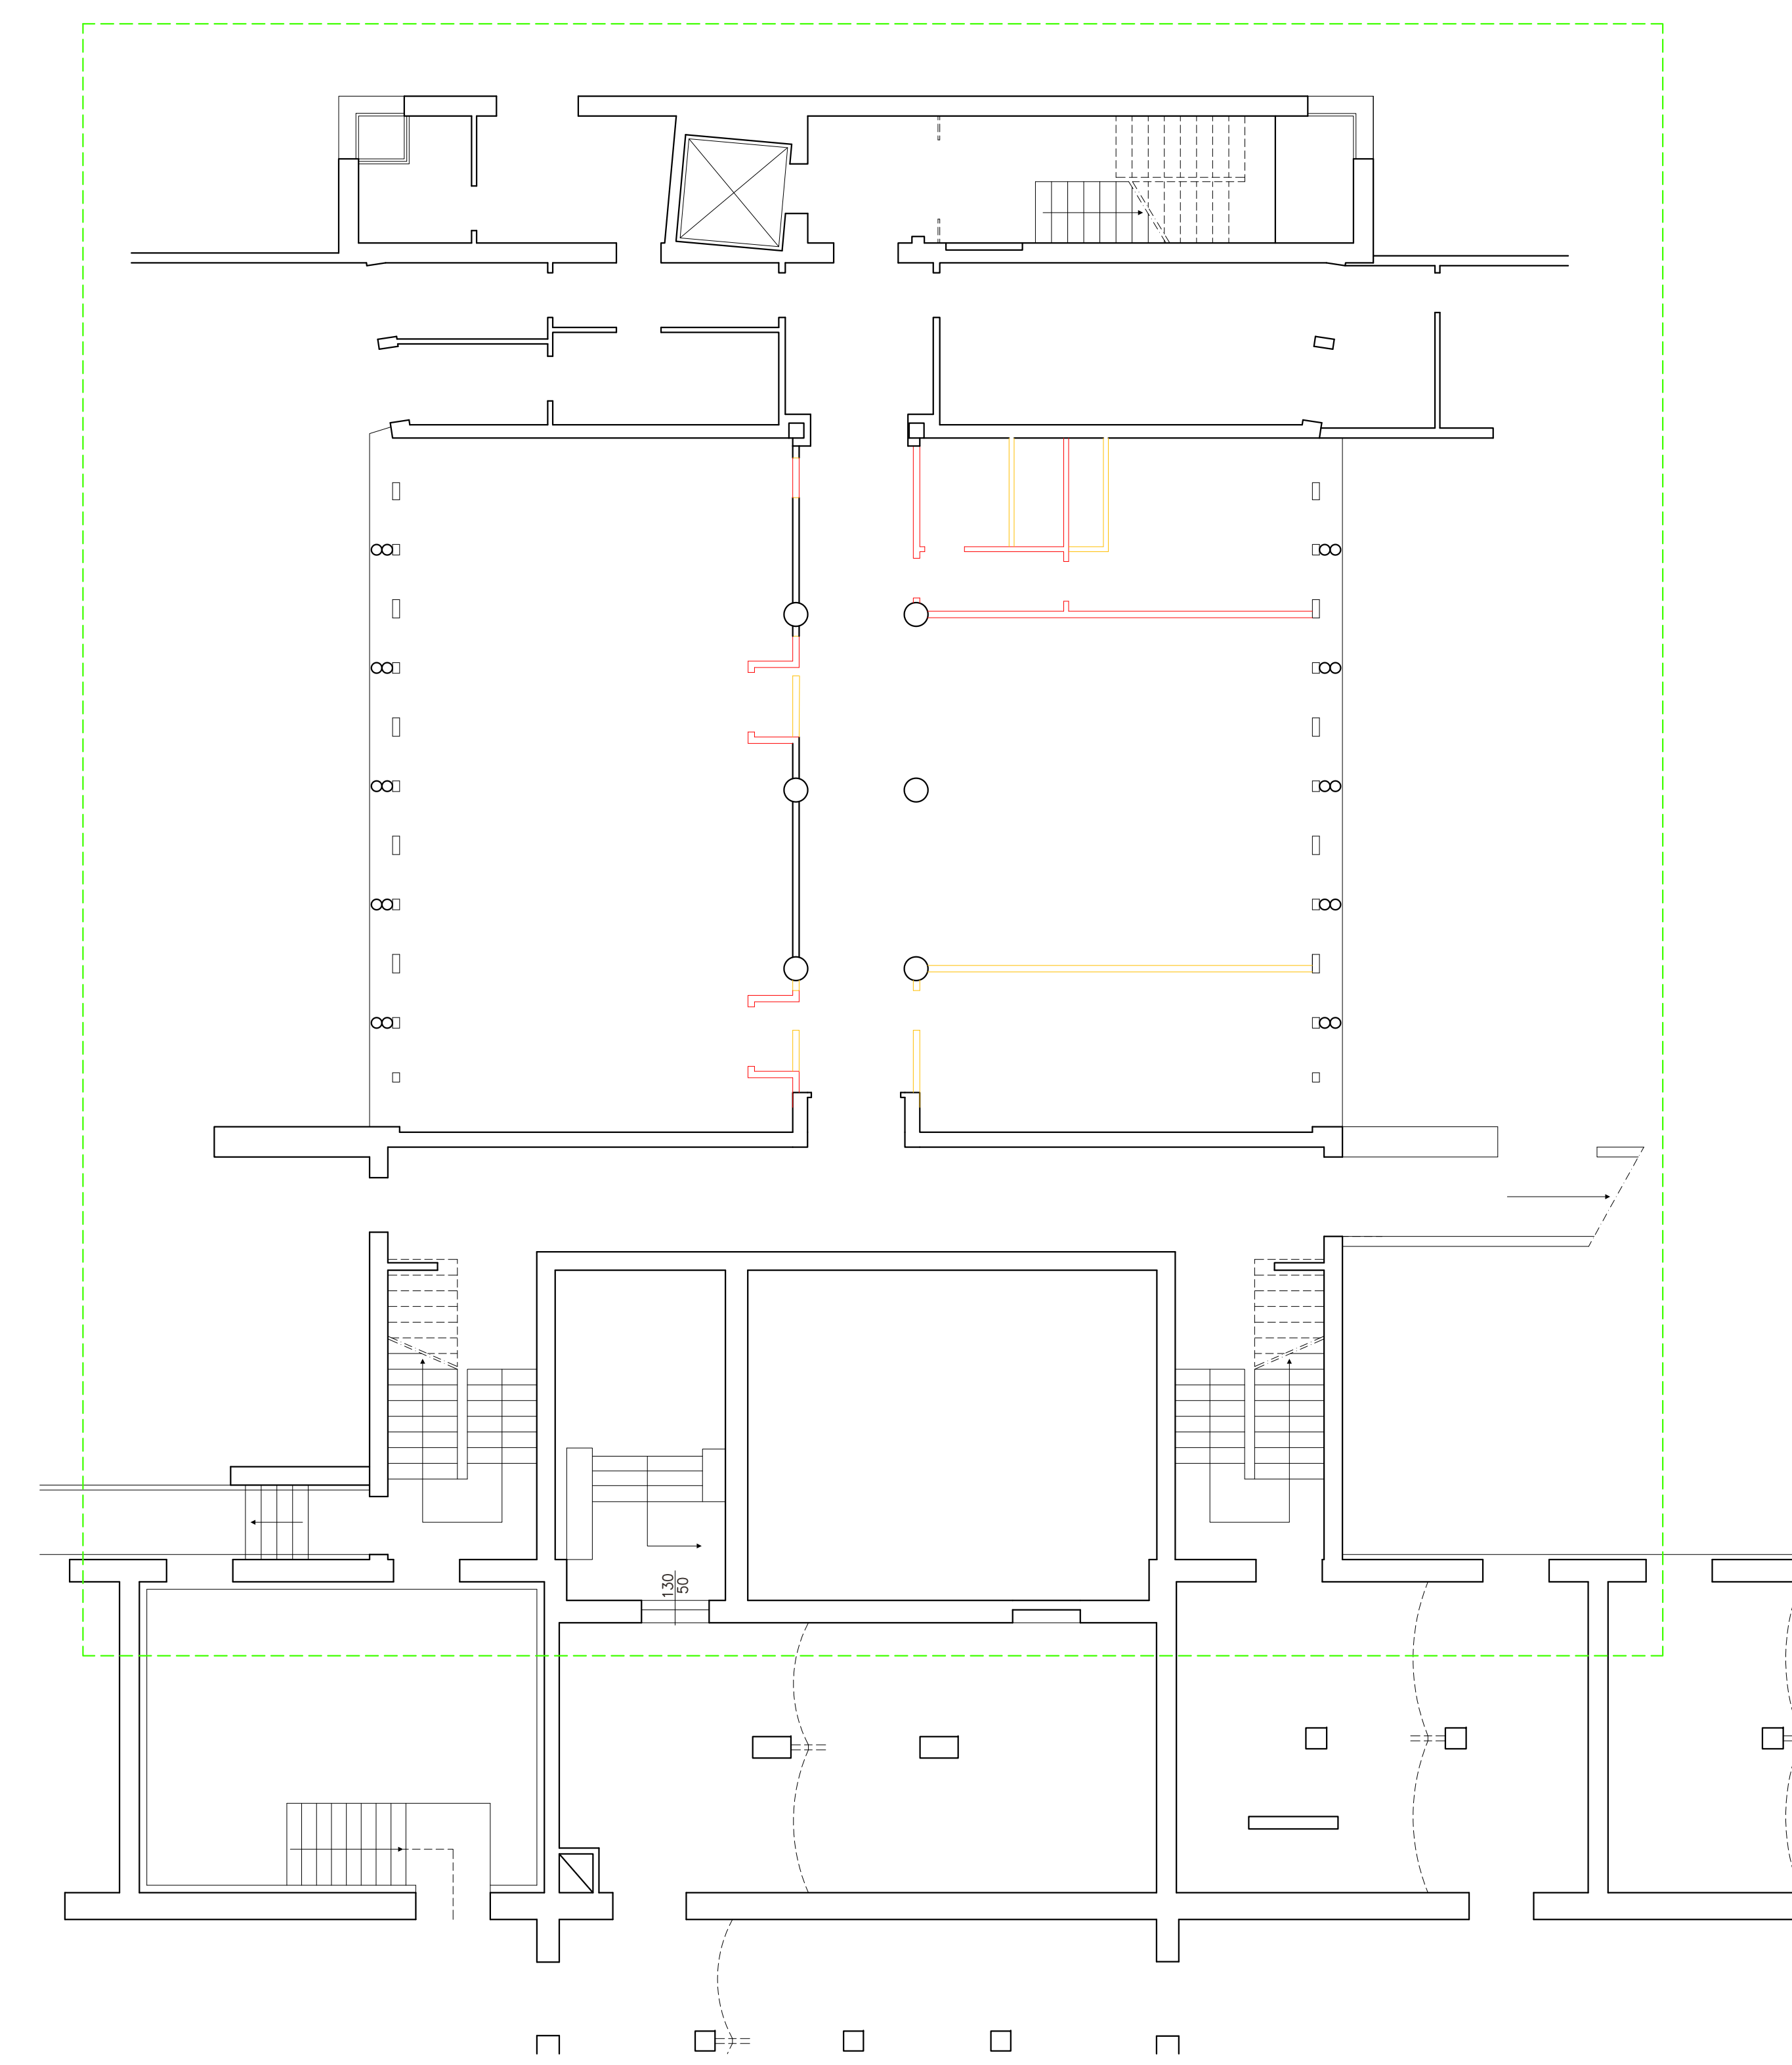

CAMPITURE

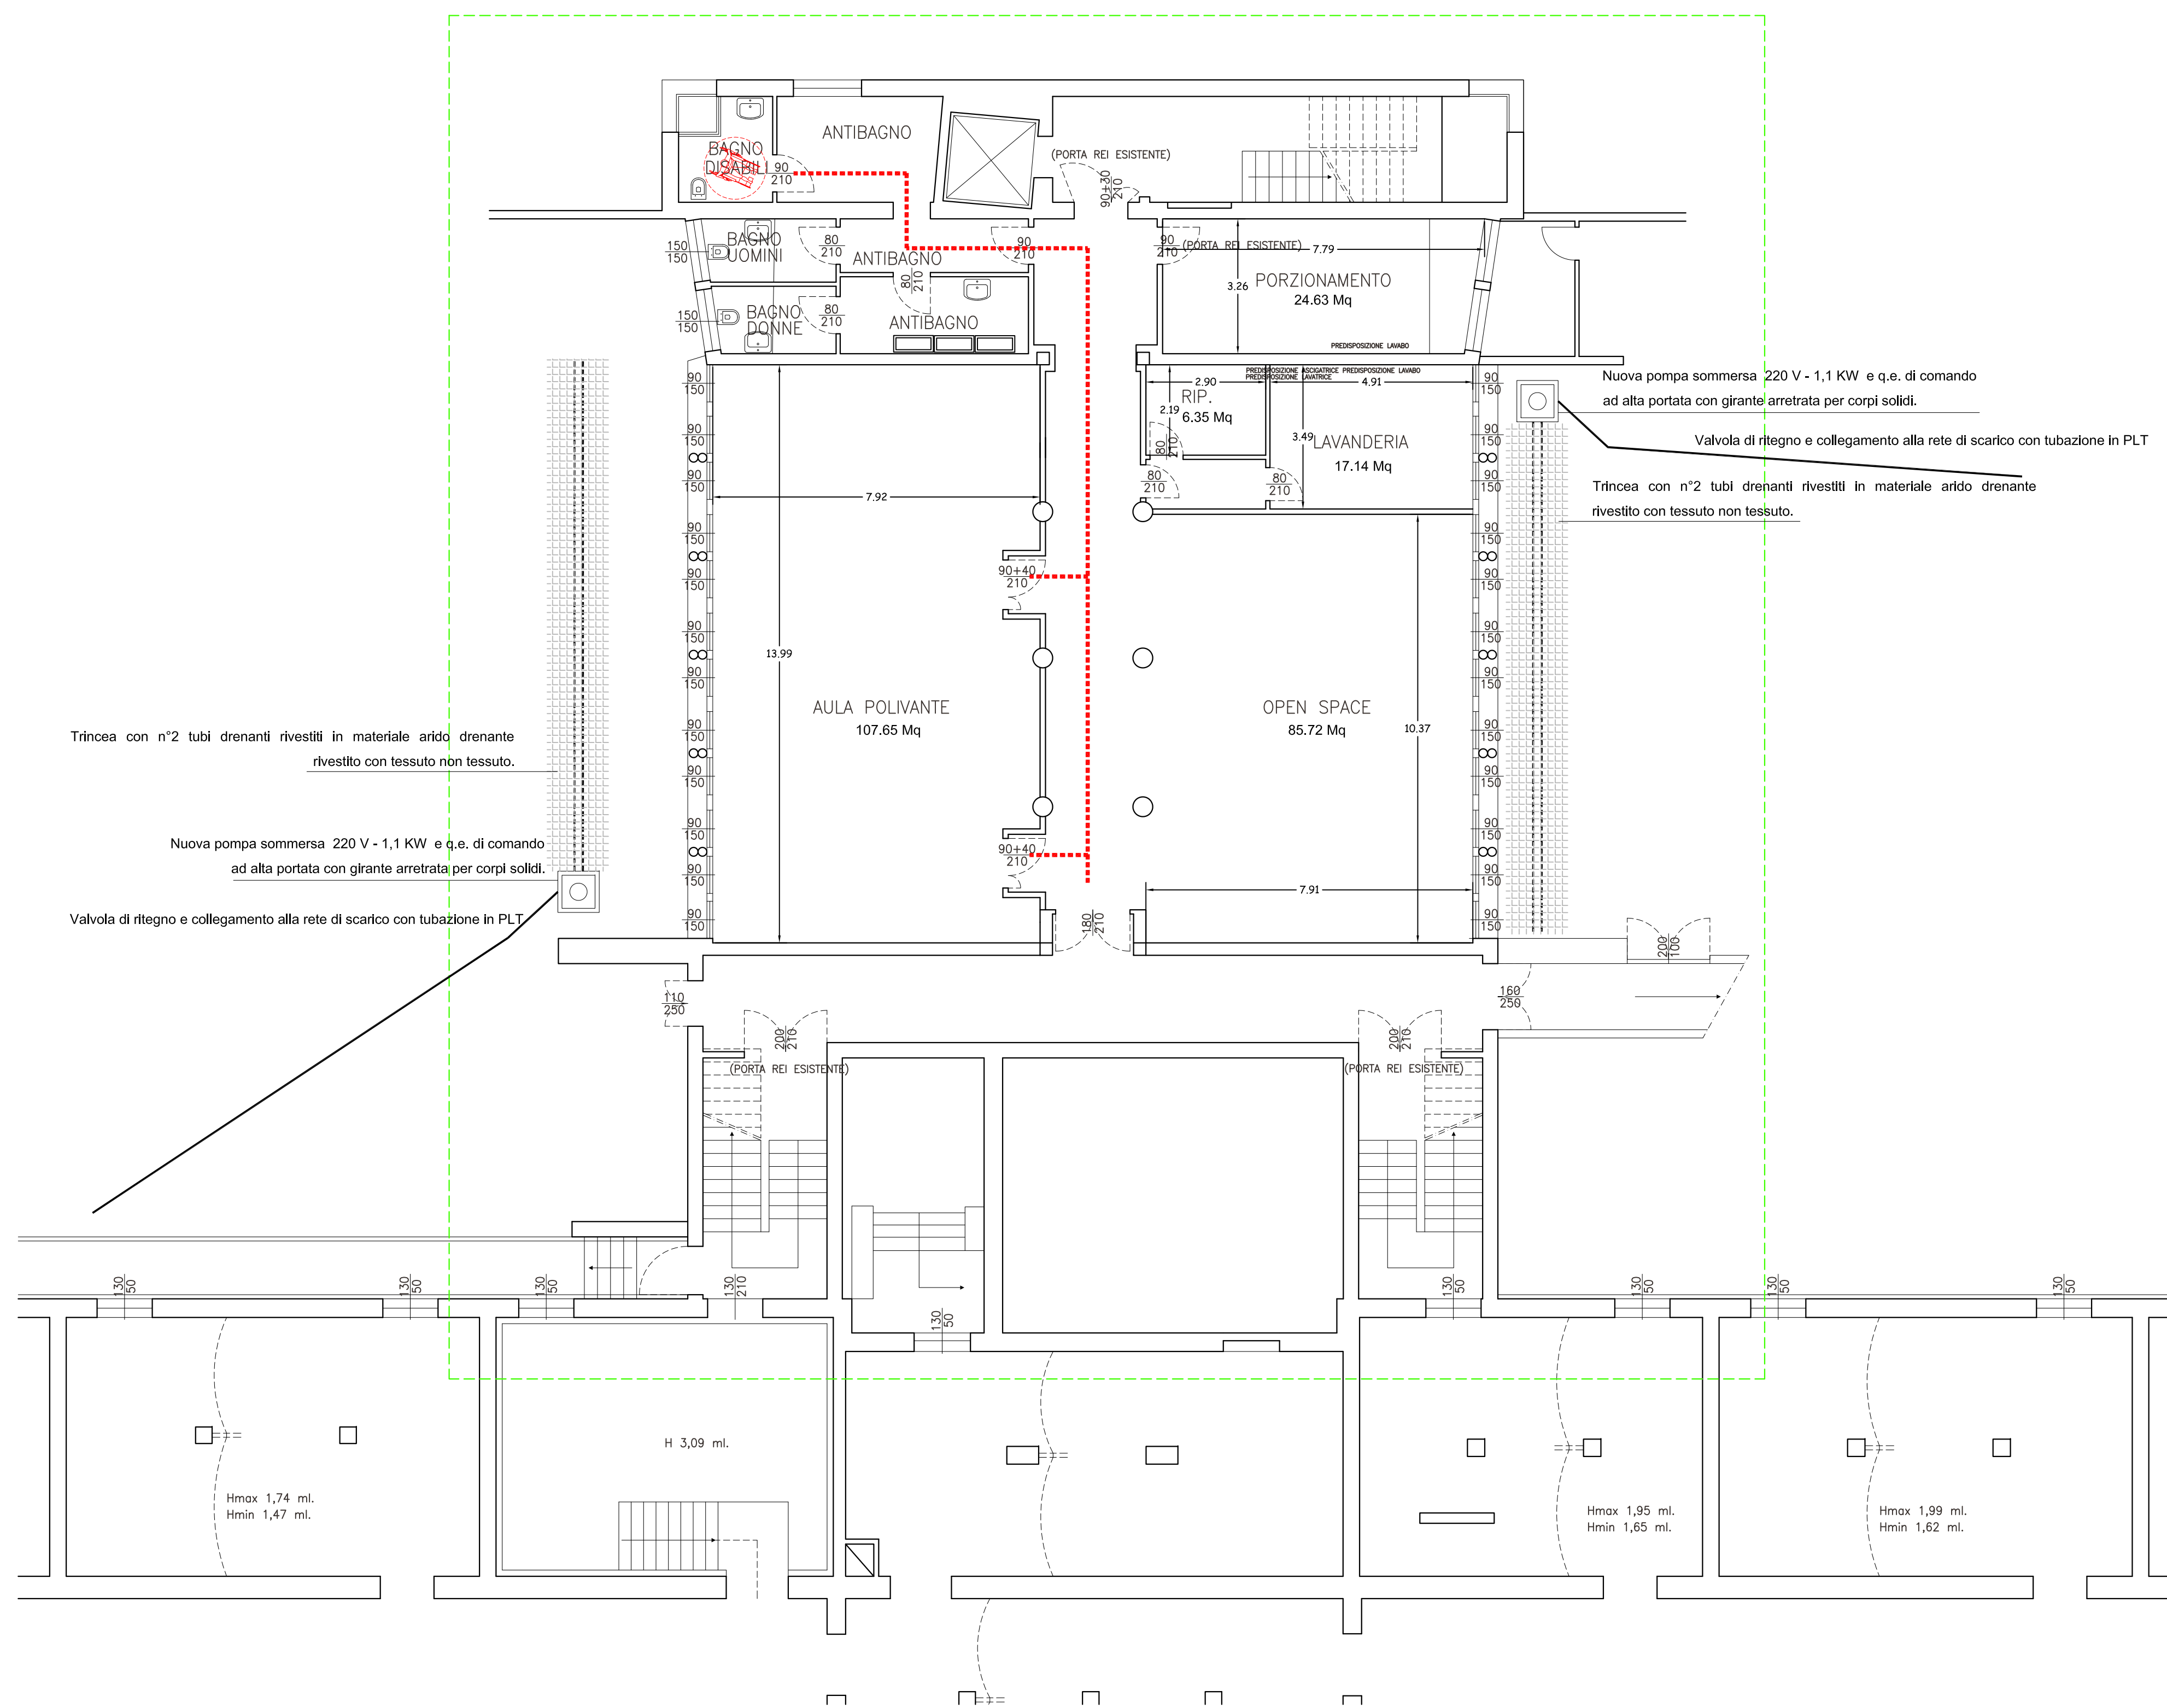

VARIANTE

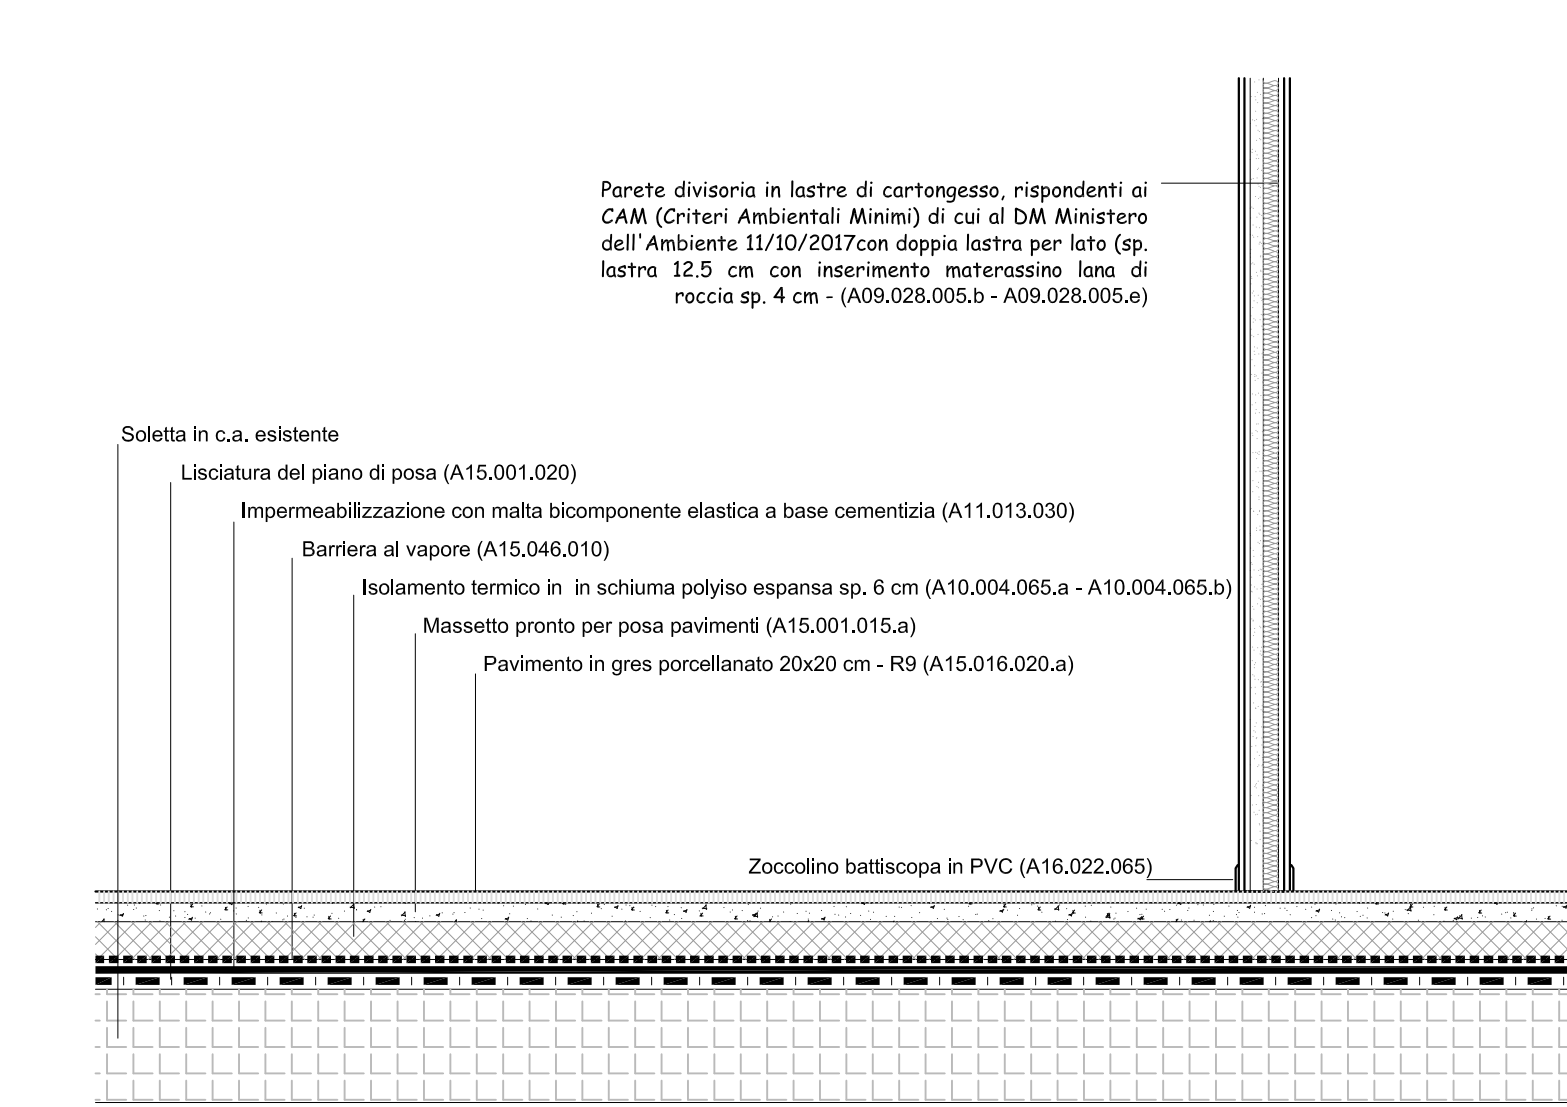

PARTICOLARE PACCHETTO PAVIMENTO

LEGENDA
Demolito
Contributo