
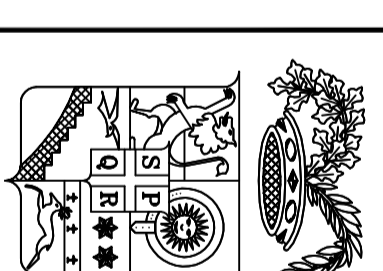




Pianta Piano Interrato

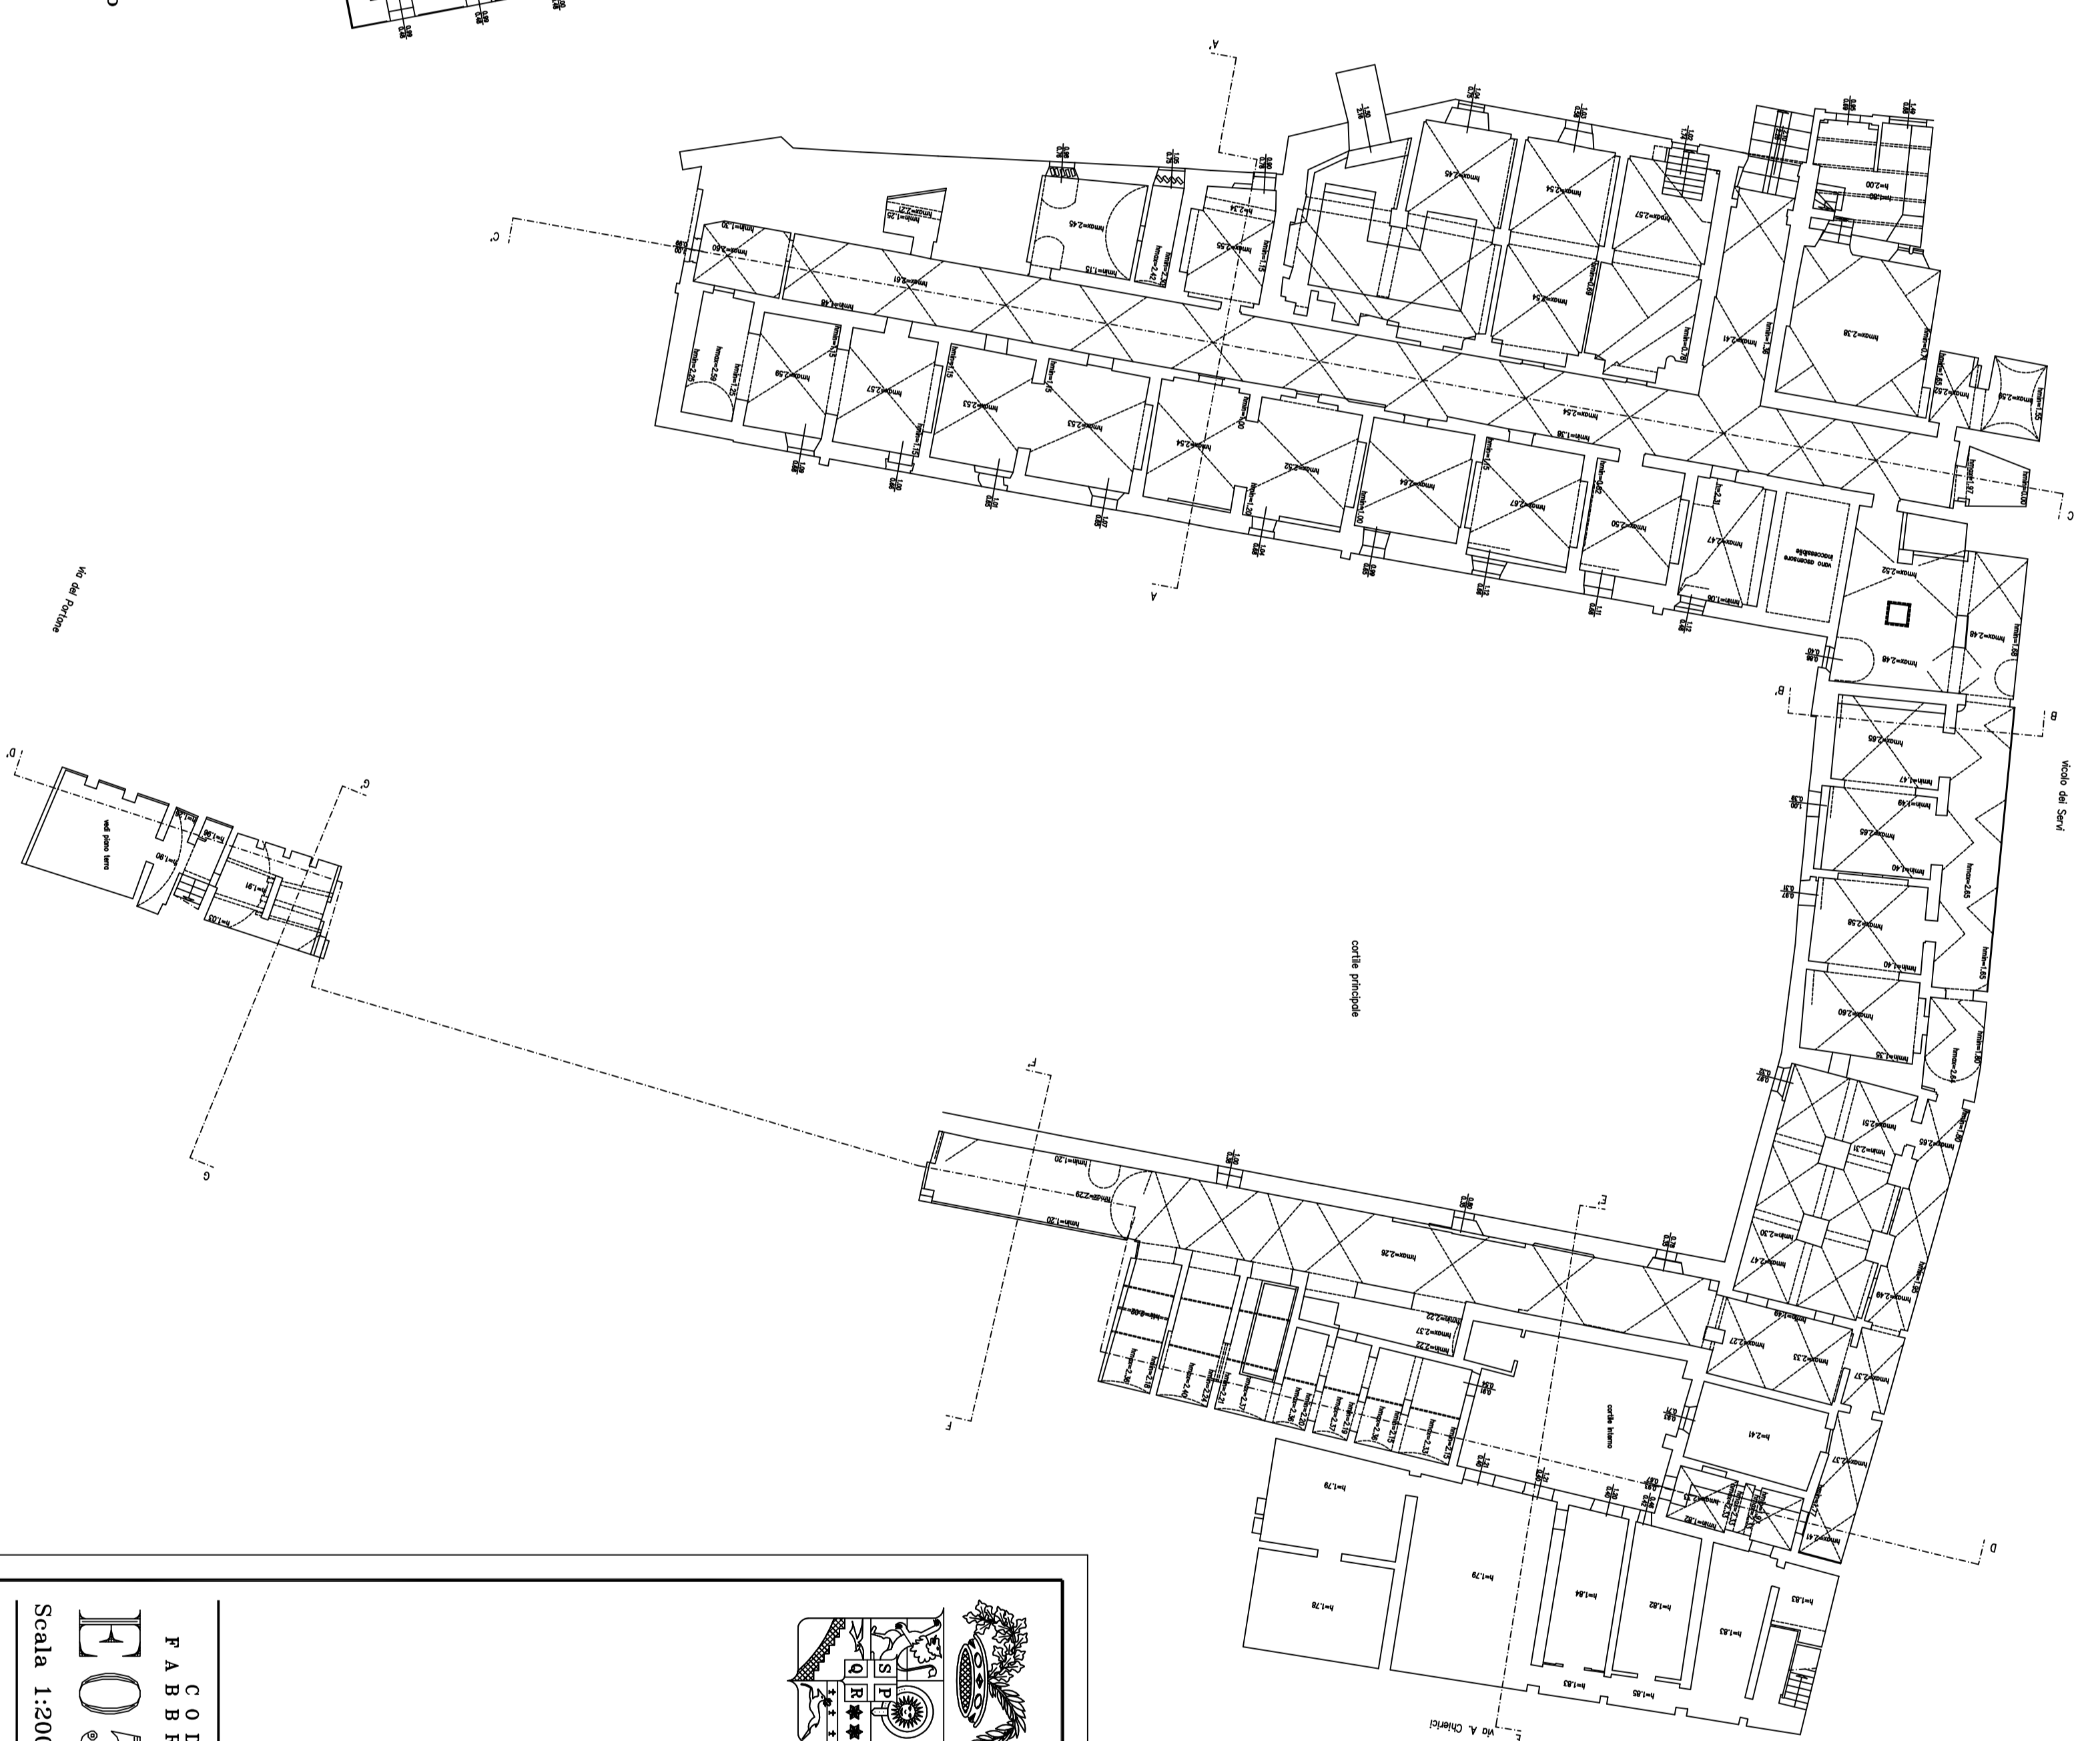

PROVINCIA DI REGGIO EMILIA
 Servizio Infrastrutture, Mobilità Sostenibile, Patrimonio ed Edilizia
 Corso Garibaldi, 26 - 42100 Reggio Emilia - C.F. 00209290352
 Tel. 0522/444.111 - Fax 0522/451714
 Email: info@mbx.provincia.re.it - Web: http://www.provincia.re.it

EX.O.P.G.
 Via Franchi, 14/A - REGGIO EMILIA

FABBRICATO
E0570
 Pianta Piano Interrato
 (allegato al Fascicolo del Fabbricato)
 Scala 1:200 TAV. 01

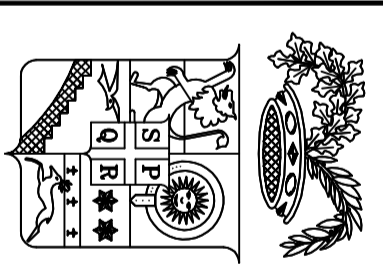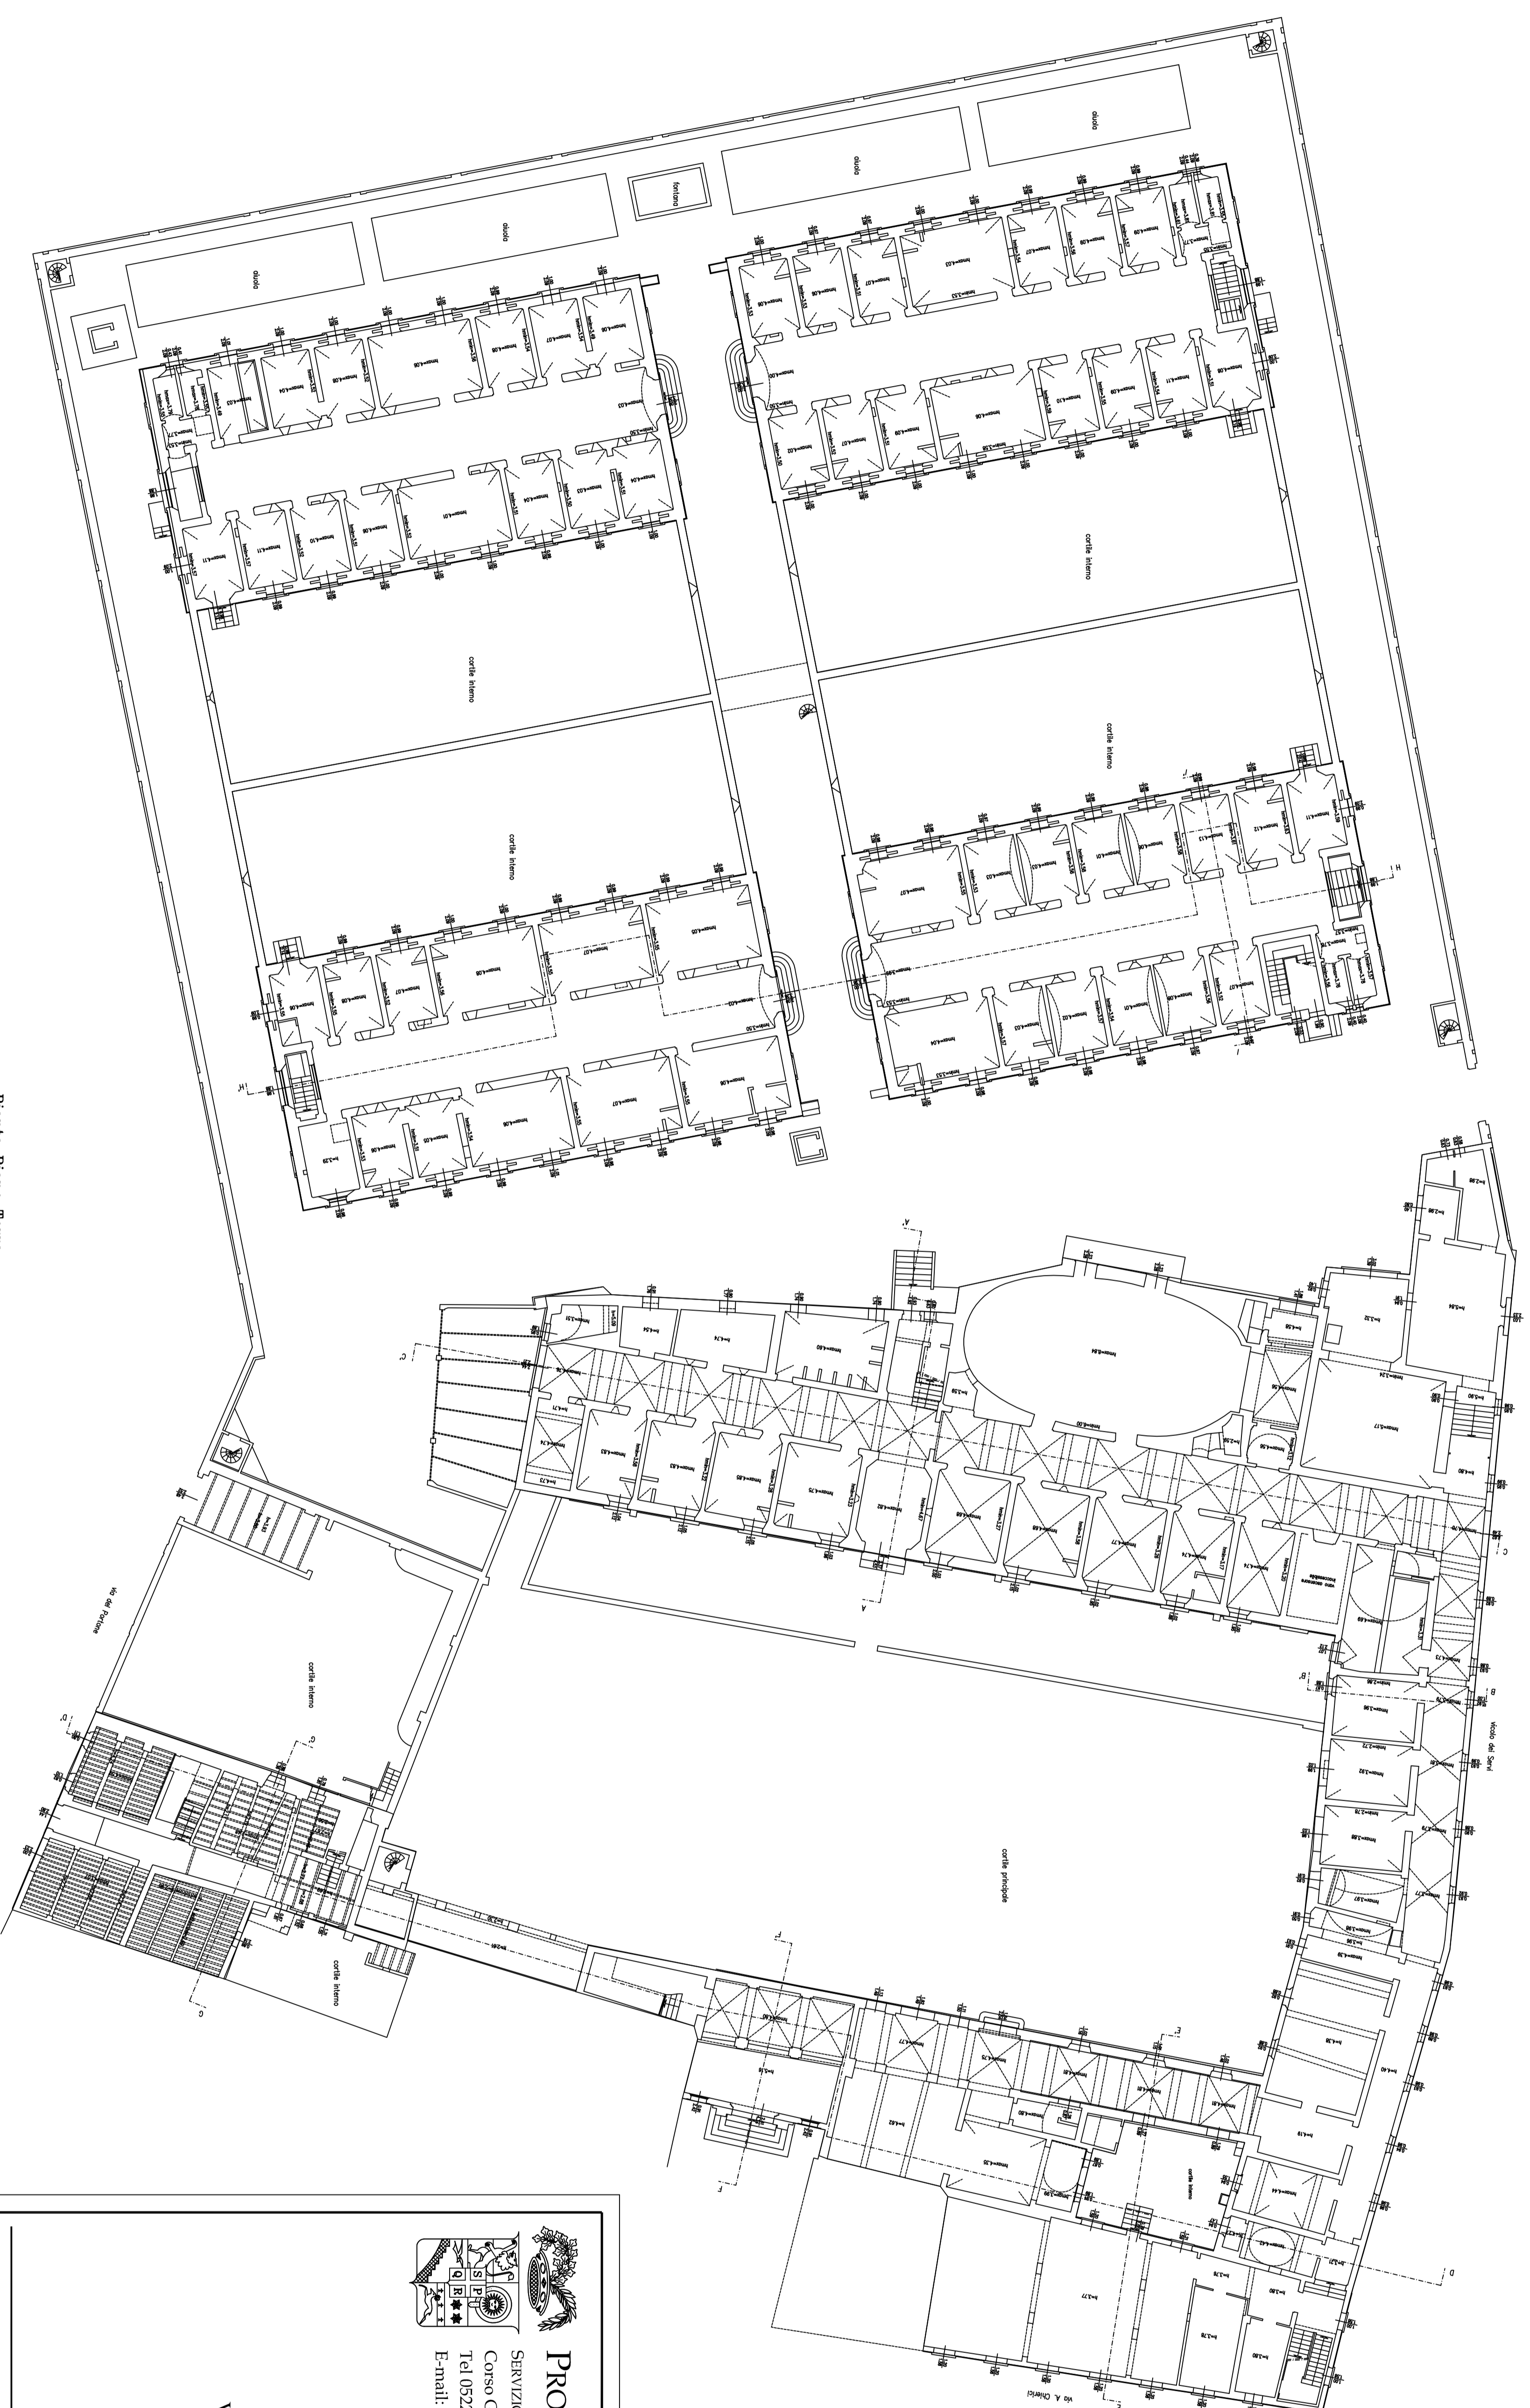

PROVINCIA DI REGGIO EMILIA


Servizio Infrastrutture, Mobilità Sostenibile, Patrimonio ed Edilizia
 Corso Garibaldi, 26 - 42100 Reggio Emilia - c.f. 00209290352
 Tel. 0522/444.111 - Fax 0522/451714
 Email: info@nbox.provincia.re.it - Web: http://www.provincia.re.it

EX.O.P.G.
 Via Franchi, 14/A - REGGIO EMILIA

FABBRICATO
E0570
 Pianta Piano Terra
 (allegato al Fascicolo del Fabbricato)
 Scala 1:200 TAV. 02




Pianta Piano Primo

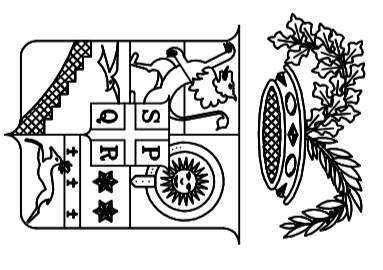


PROVINCIA DI REGGIO EMILIA
 Servizio Infrastrutture, Mobilità Sostenibile, Patrimonio ed Edilizia
 Corso Garibaldi, 26 - 42100 Reggio Emilia - c.f. 00209290352
 Tel 0522/444.111 - Fax 0522/451714
 Email: info@inbox.provincia.re.it - Web: http://www.provincia.re.it

EX.O.P.G.
 Via Franchi, 14/A - REGGIO EMILIA

SOBRIER FABBRICATO
E0570
 Pianta Piano Primo
 (allegato al Fascicolo del Fabbricato)
 Scala 1:200 TAV. 03

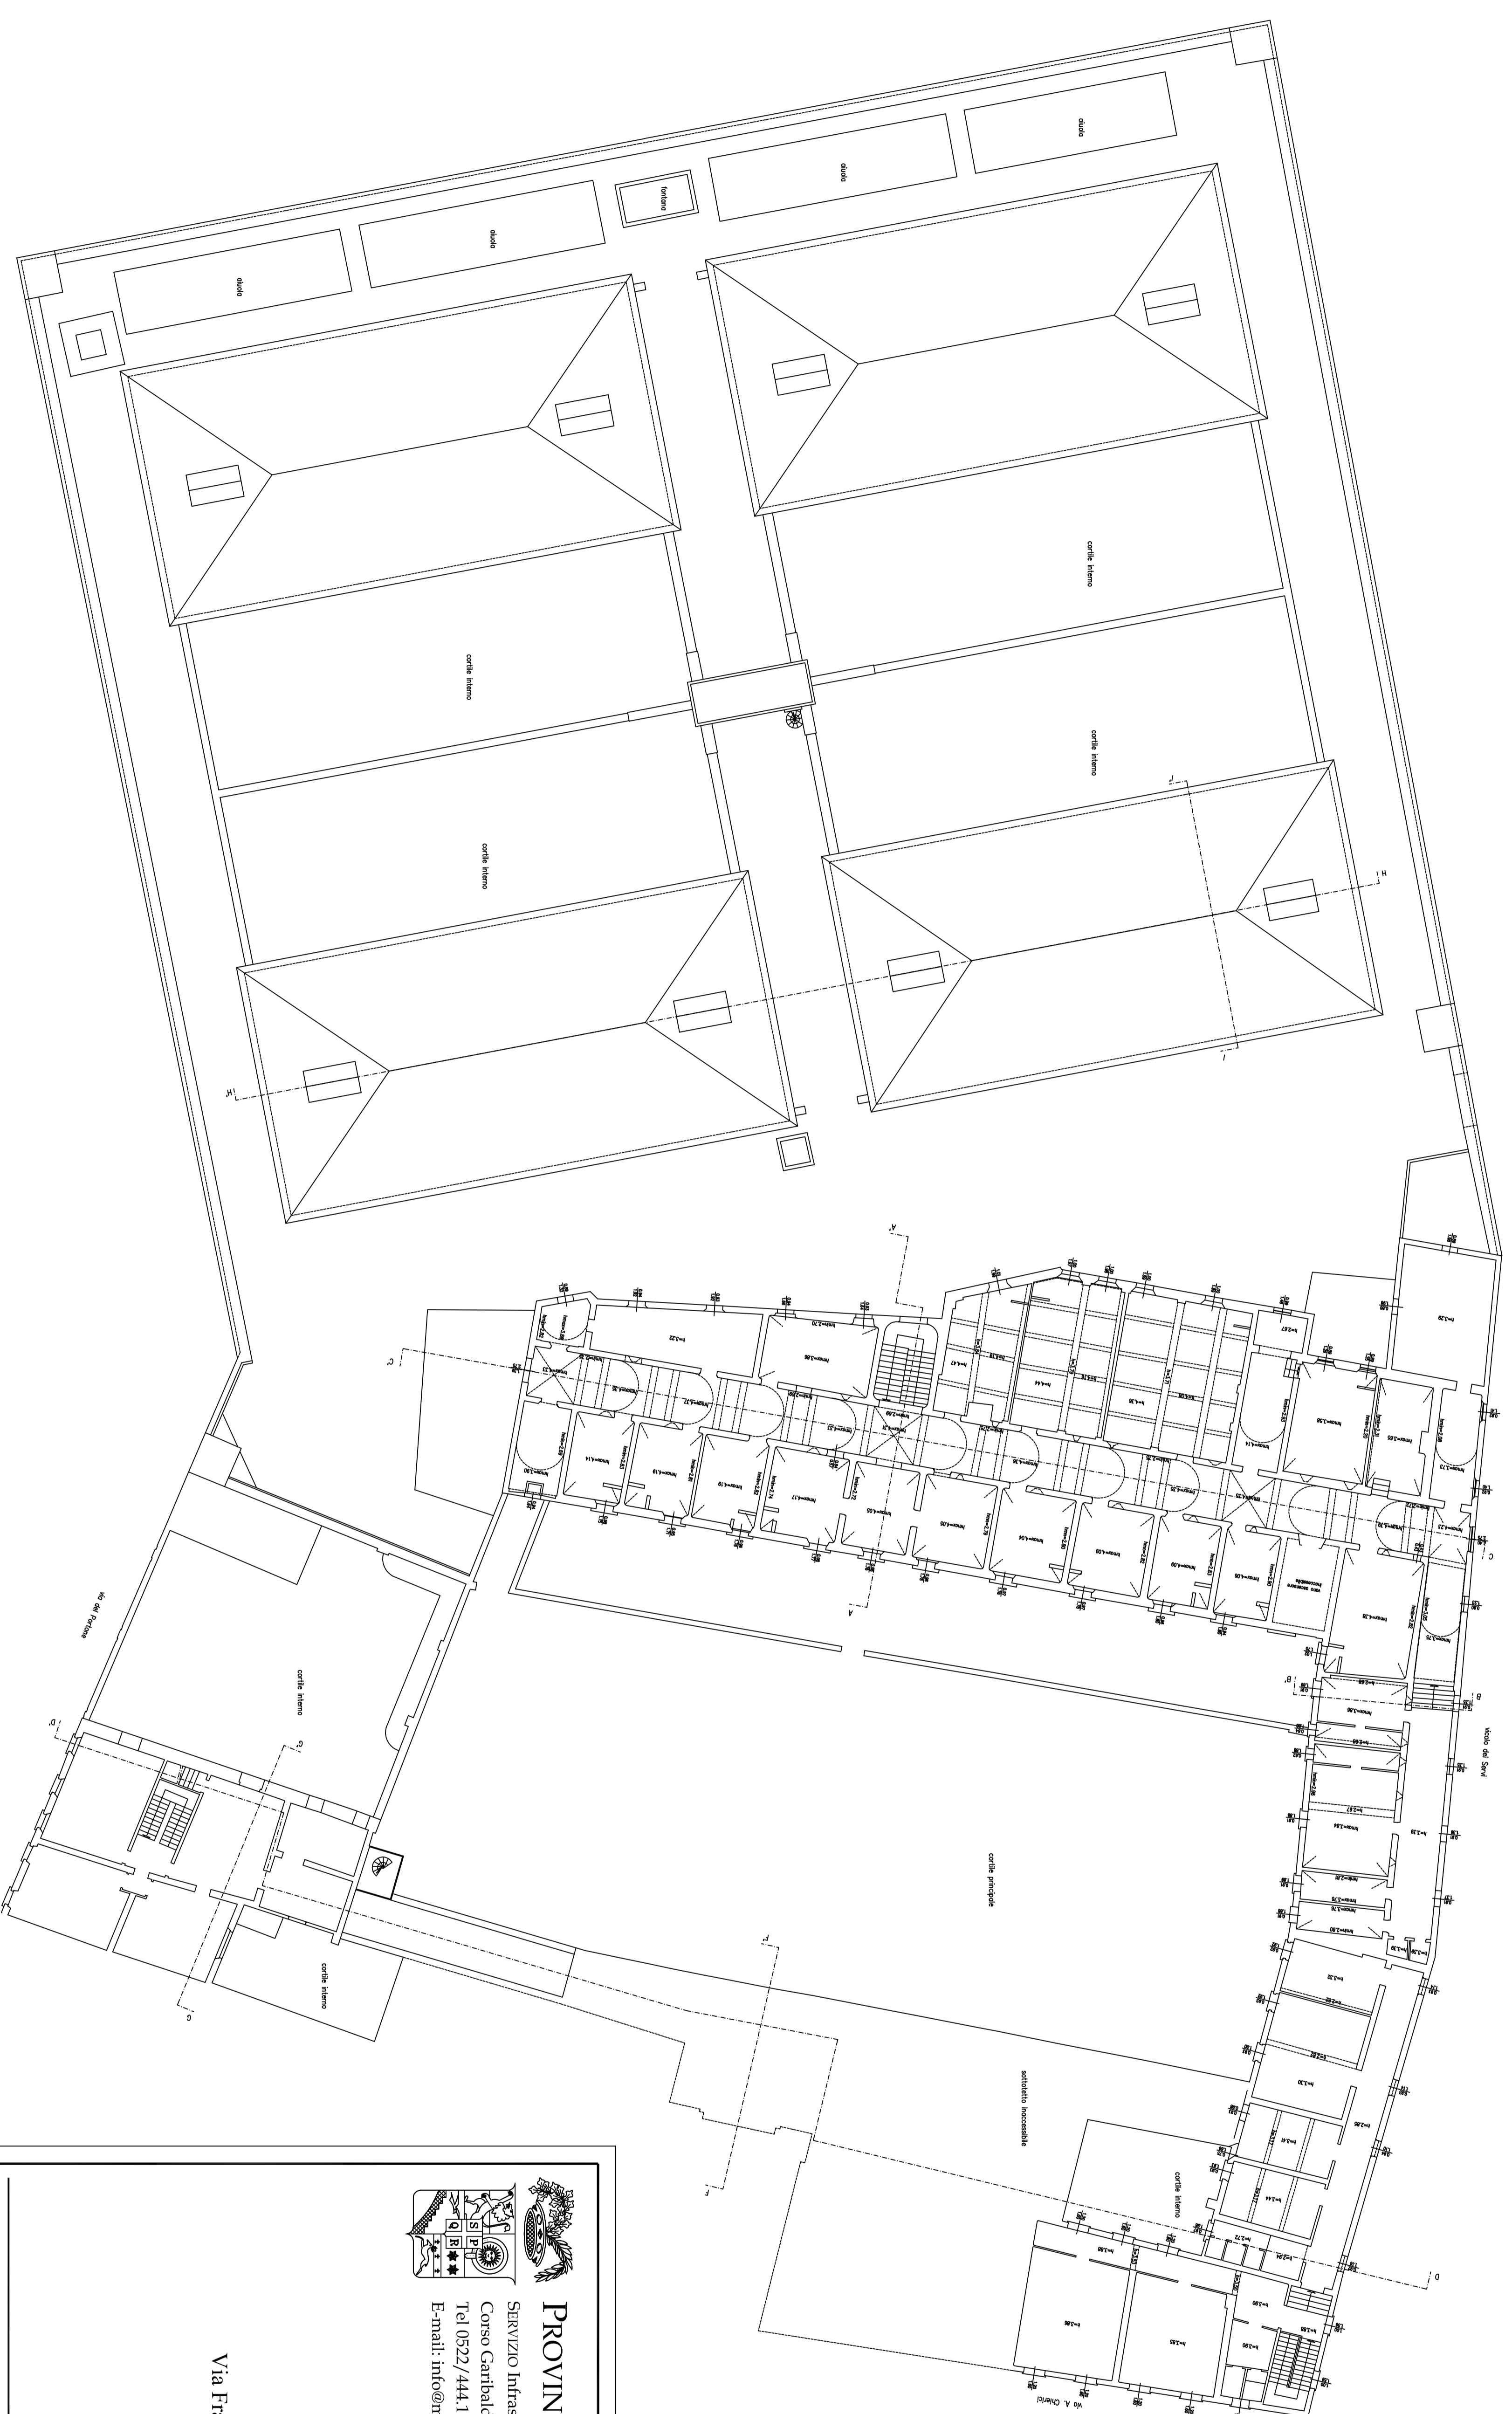

Pianta Piano Secondo


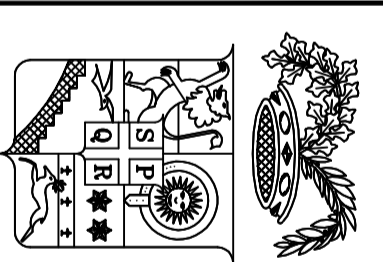


PROVINCIA DI REGGIO EMILIA

Servizio Infrastrutture, Mobilità Sostenibile, Patrimonio ed Edilizia
 Corso Garibaldi, 26 - 42100 Reggio Emilia - c.f. 00209290352
 Tel. 0522/444.111 - Fax 0522/451714
 E-mail: info@nbox.provincia.re.it - Web: <http://www.provincia.re.it>

EX.O.P.G.
 Via Franchi, 14/A - REGGIO EMILIA

SOBRI
 FABBRICATO
E0570
 Pianta Piano Secondo
 (allegato al Fascicolo del Fabbricato)
 Scala 1:200 TAN. 04

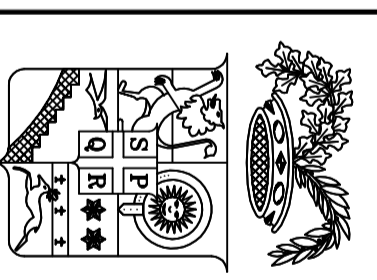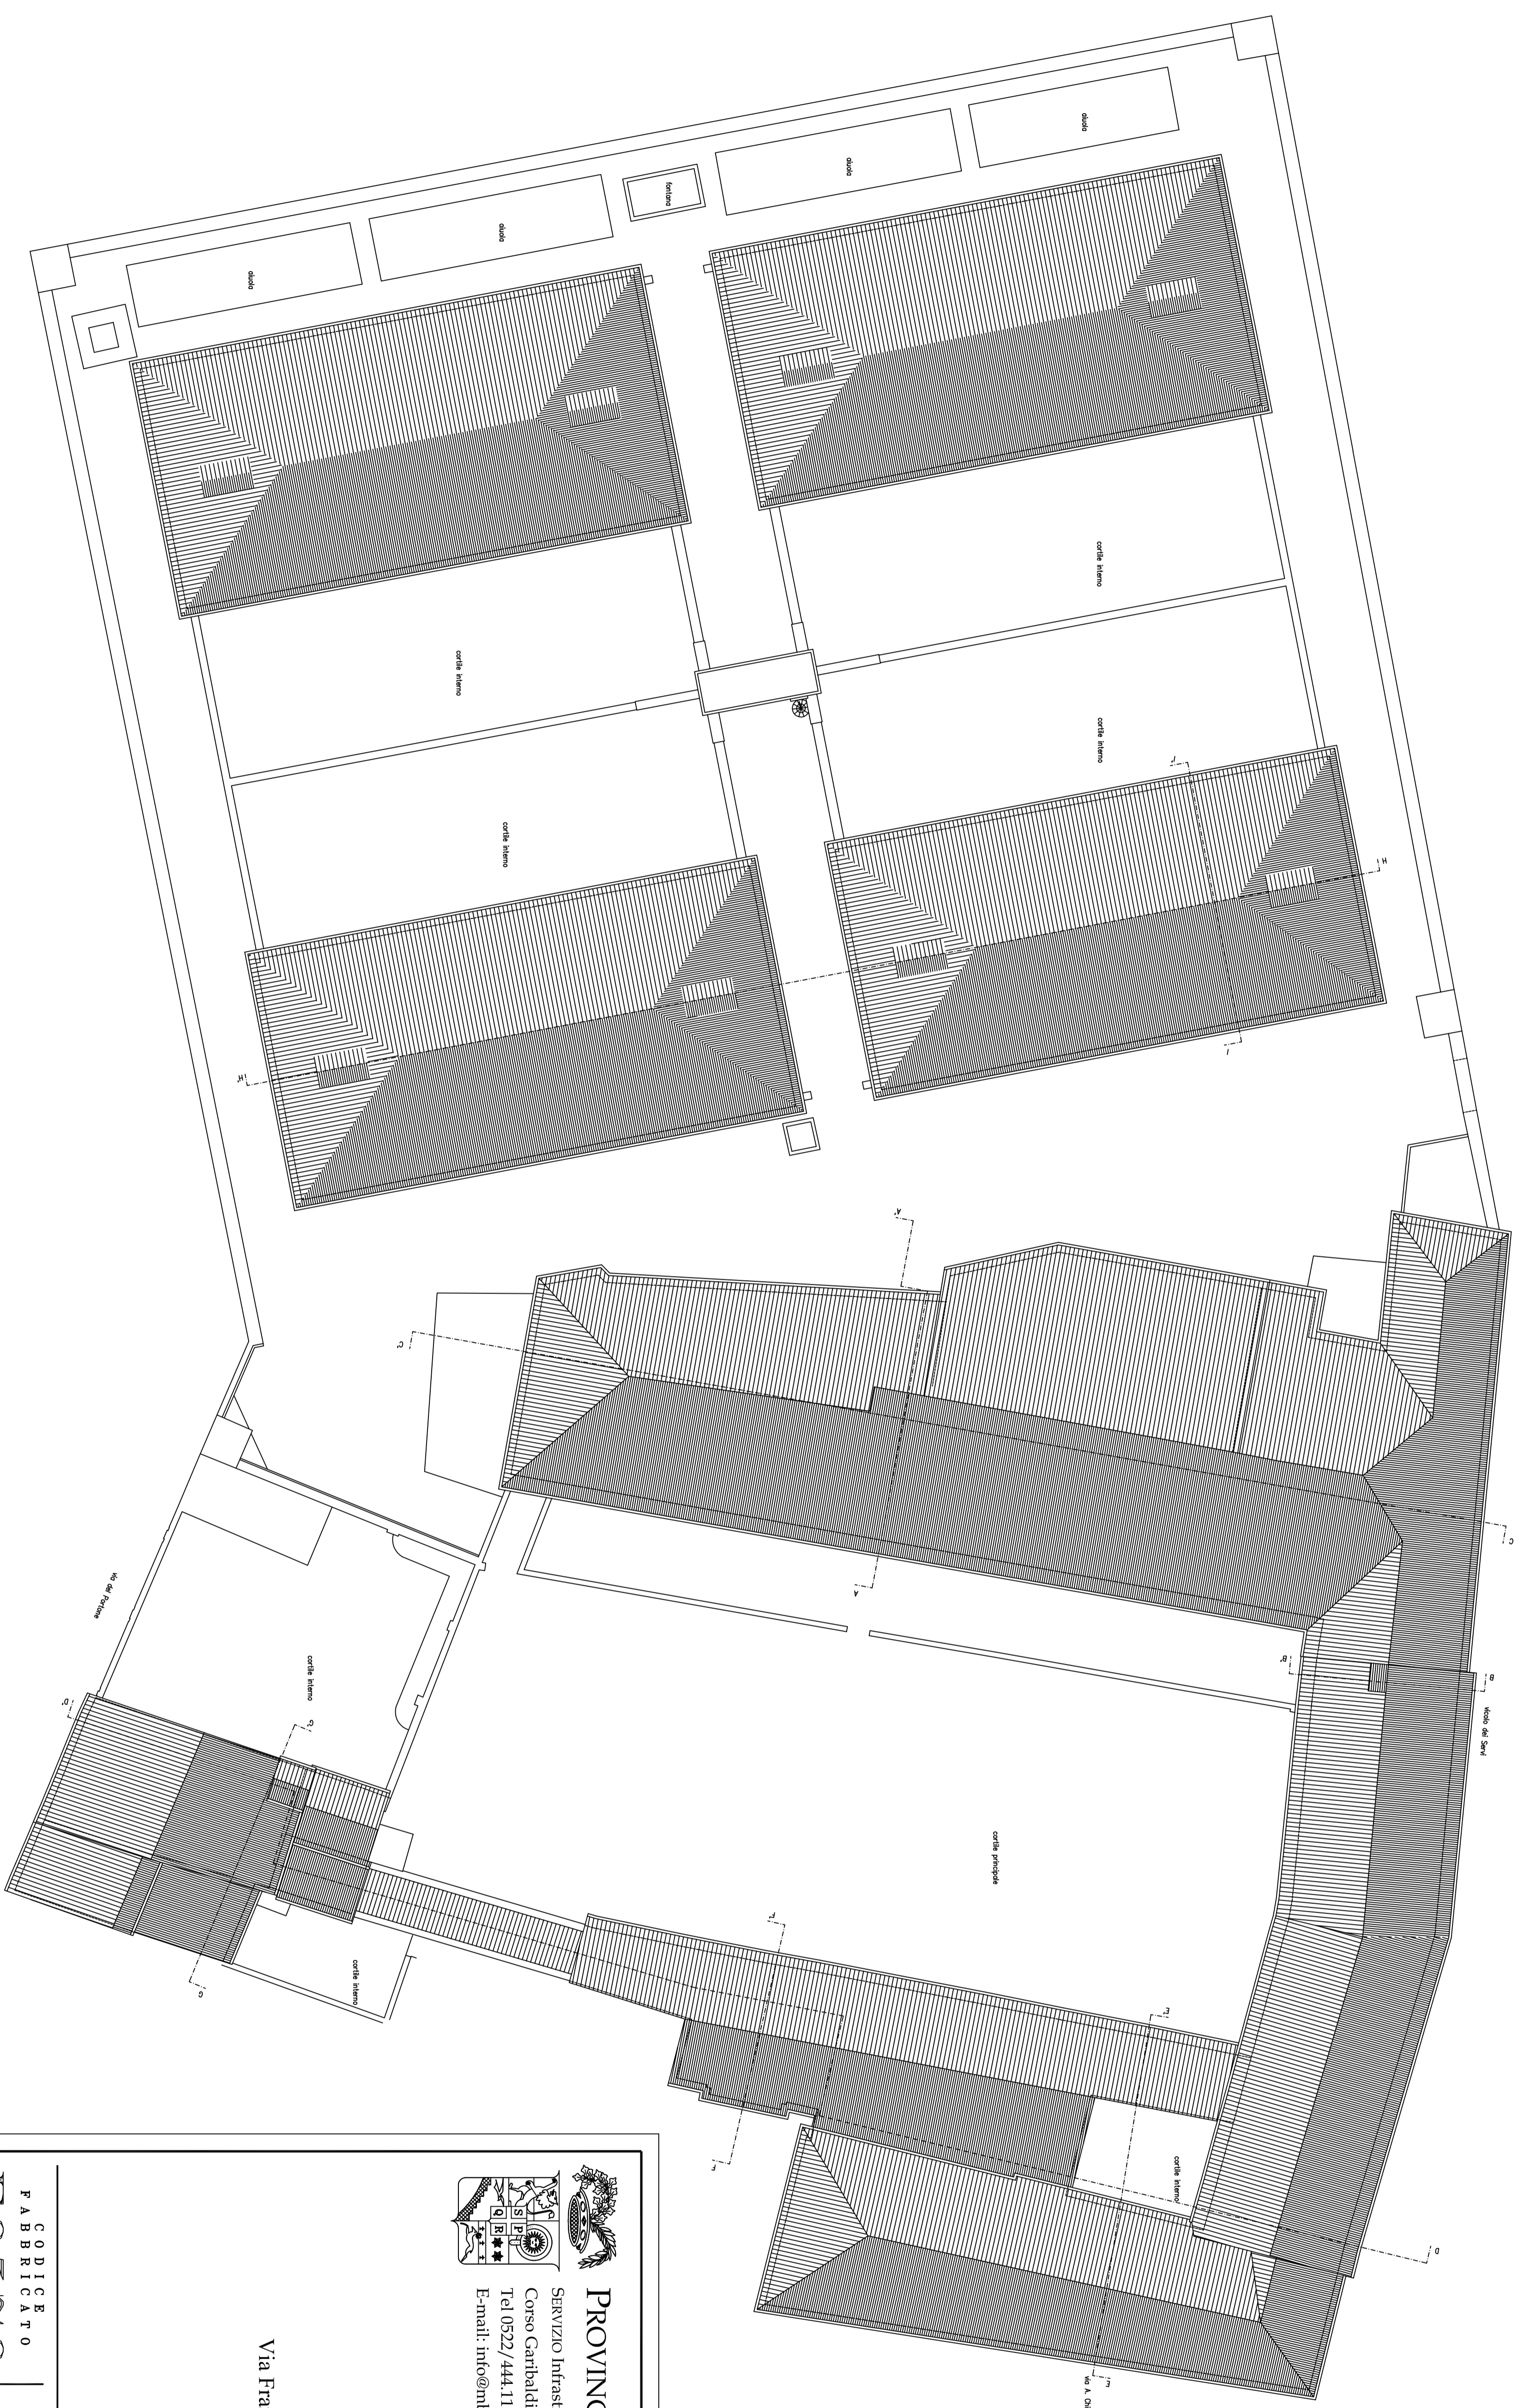

PROVINCIA DI REGGIO EMILIA

Servizio Infrastrutture, Mobilità Sostenibile, Patrimonio ed Edilizia
 Corso Garibaldi, 26 - 42100 Reggio Emilia - c.f. 00209200352
 Tel 0522/444.111 - Fax 0522/451714
 E-mail: info@inbox.provincia.re.it - Web: http://www.provincia.re.it

EX.O.P.G.
 Via Franchi, 14/A - REGGIO EMILIA

FABBRICATO
E0570

Pianta Piano Copertura
 (allegato al Fascicolo del Fabbricato)

Scala 1:200 TAV. 05