


Agenzia del Territorio
CATASTO FABBRICATI
Ufficio provinciale di
Reggio Emilia

Dichiarazione protocollo n. RE0121121 del 12/07/2010
Planimetria di u.i.u. in Comune di Cadelbosco Di Sopra
Via Galileo Galilei civ. 27

Identificativi Catastali:
Sezione: Foglio: 41
Particella: 879
Subalterno:

Compilata da:
Viesi Luca
Iscritto all'albo:
Geometri
Prov. Reggio Emilia N. 1854

Scala 1:200

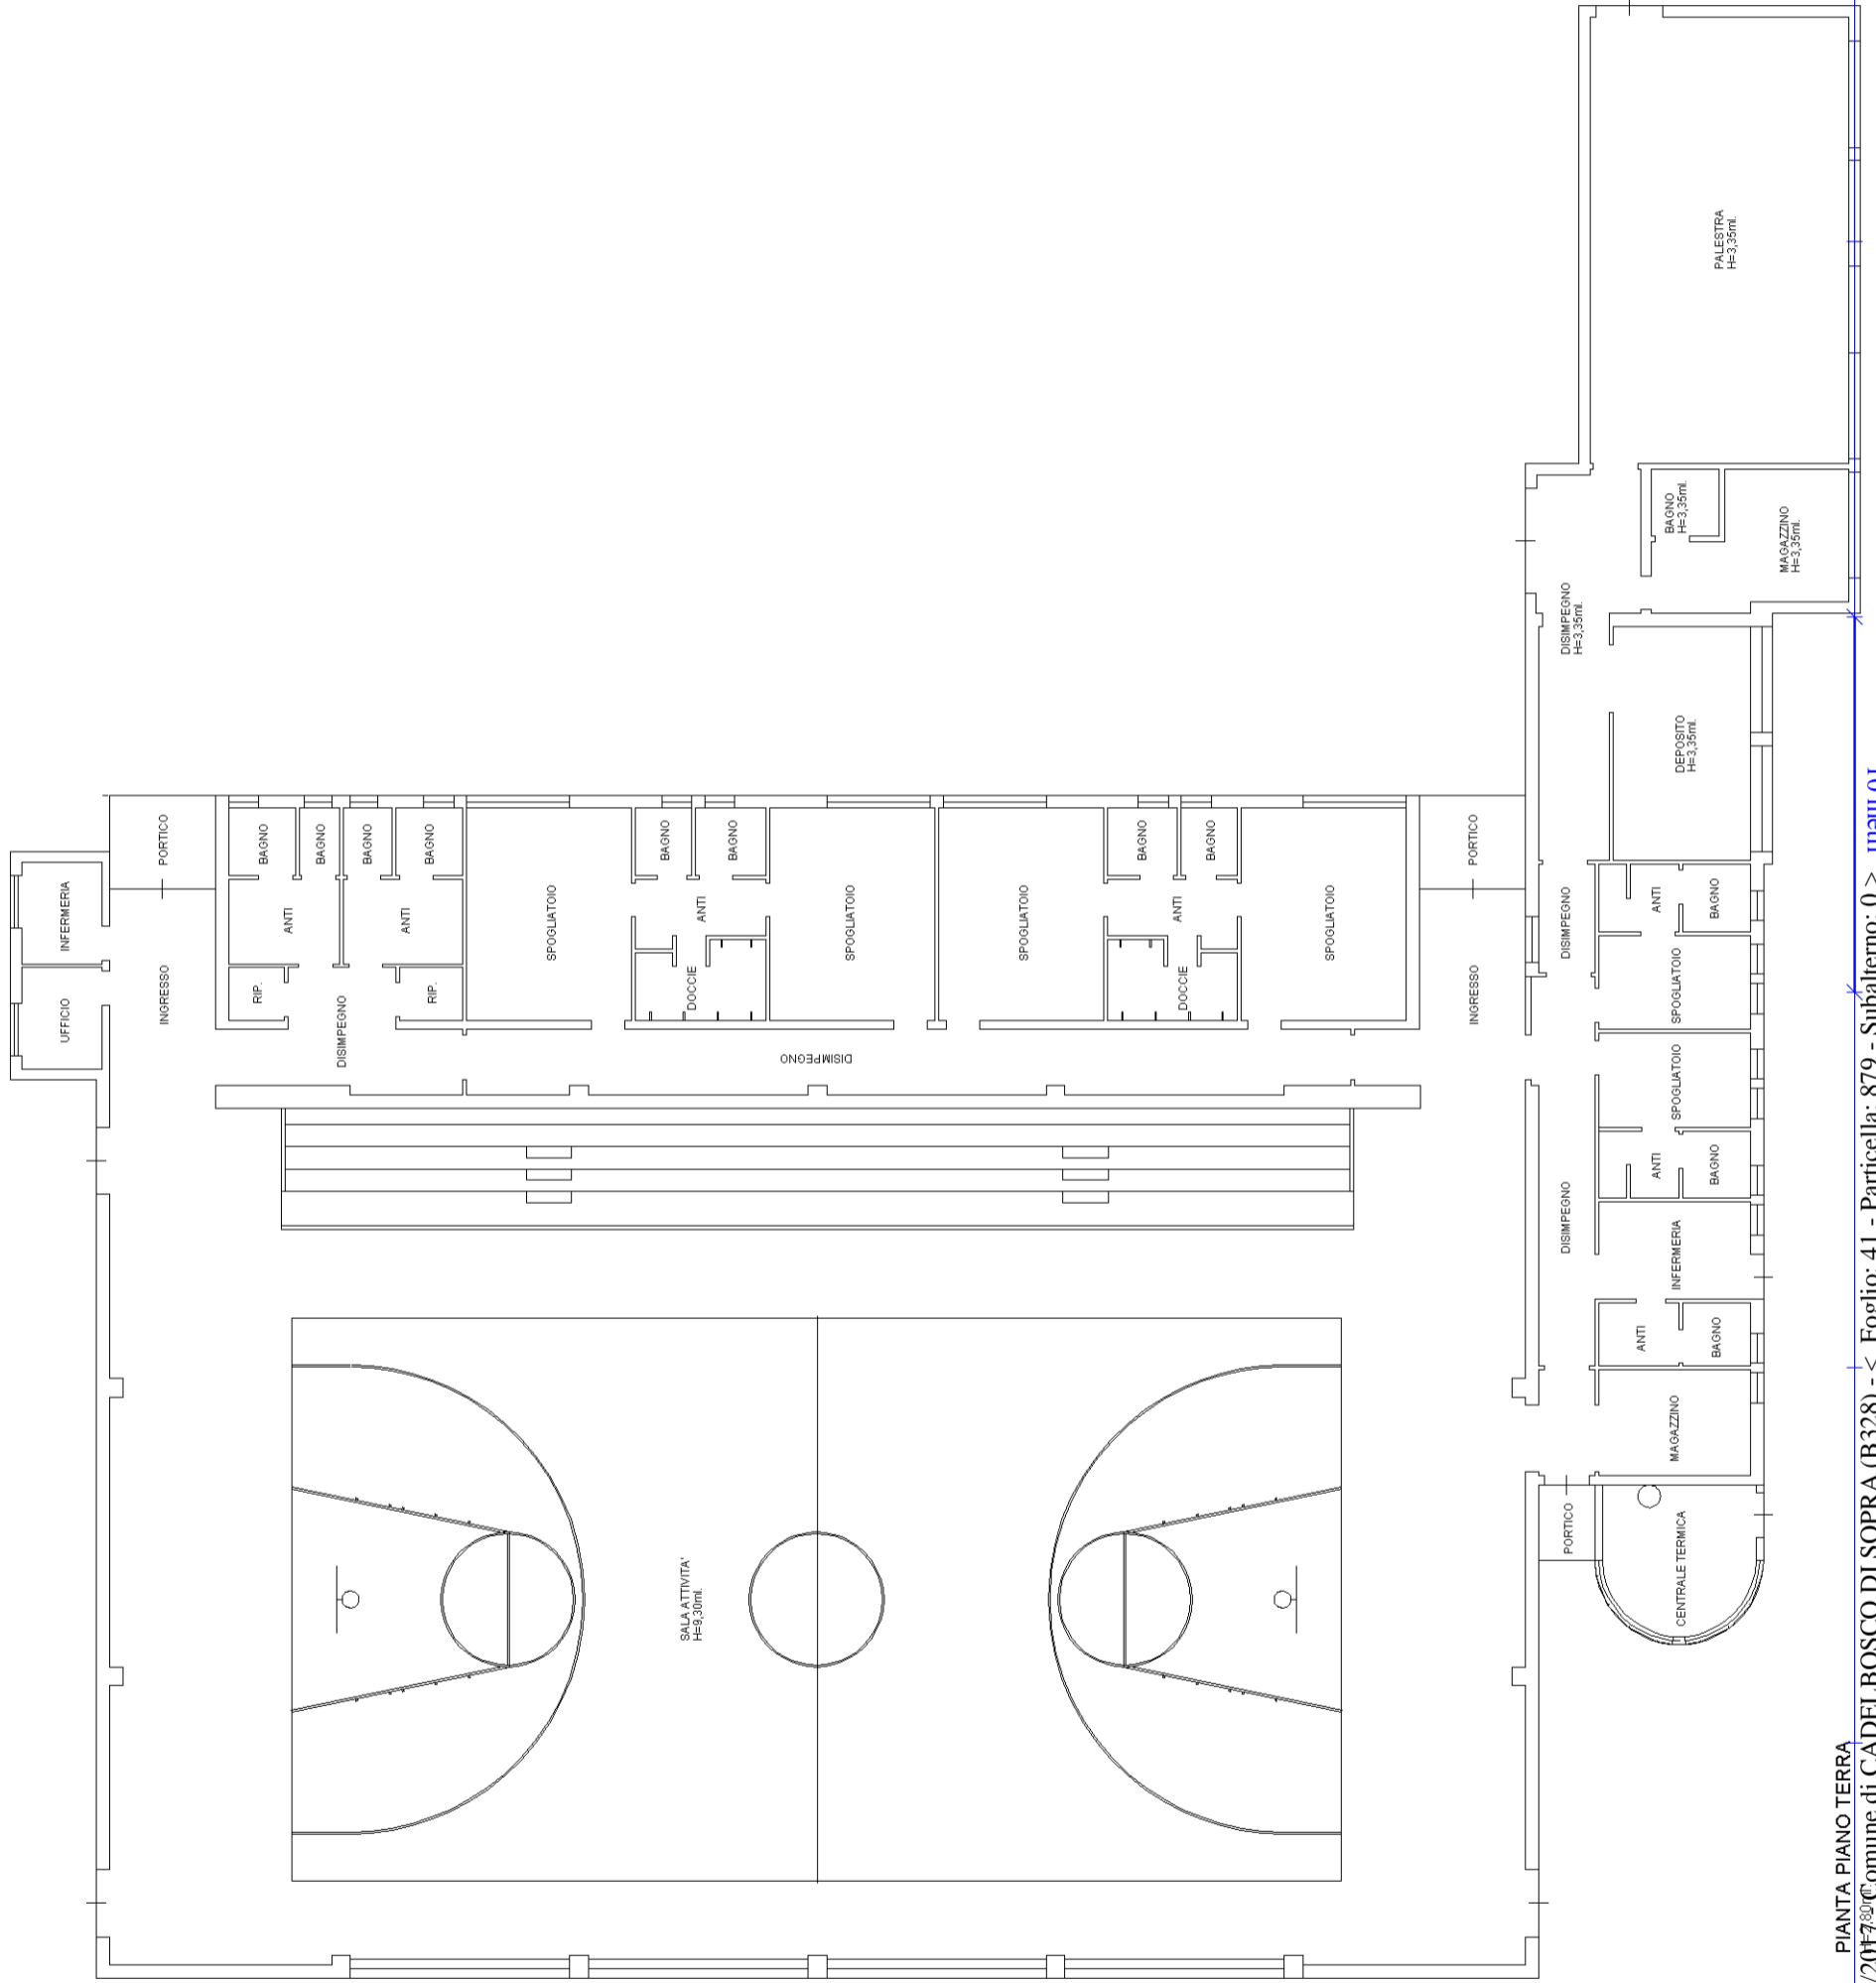

PIANTA PIANO TERRA