

Agenzia del Territorio
CATASTO FABBRICATI
Ufficio provinciale di
Reggio Emilia


Dichiarazione protocollo n. RE0077723 del 25/05/2012
Planimetria di u.i.u. in Comune di Cadelbosco Di Sopra
Via Nuova Per BagnoLO civ. 2

Identificativi Catastali:
Sezione:
Foglio: 34
Particella: 94
Subalterno: 10


Compilata da:
Viesi Luca
Iscritto all'albo:
Geometri
Prov. Reggio Emilia N. 1854

Scala 1:200

n.1

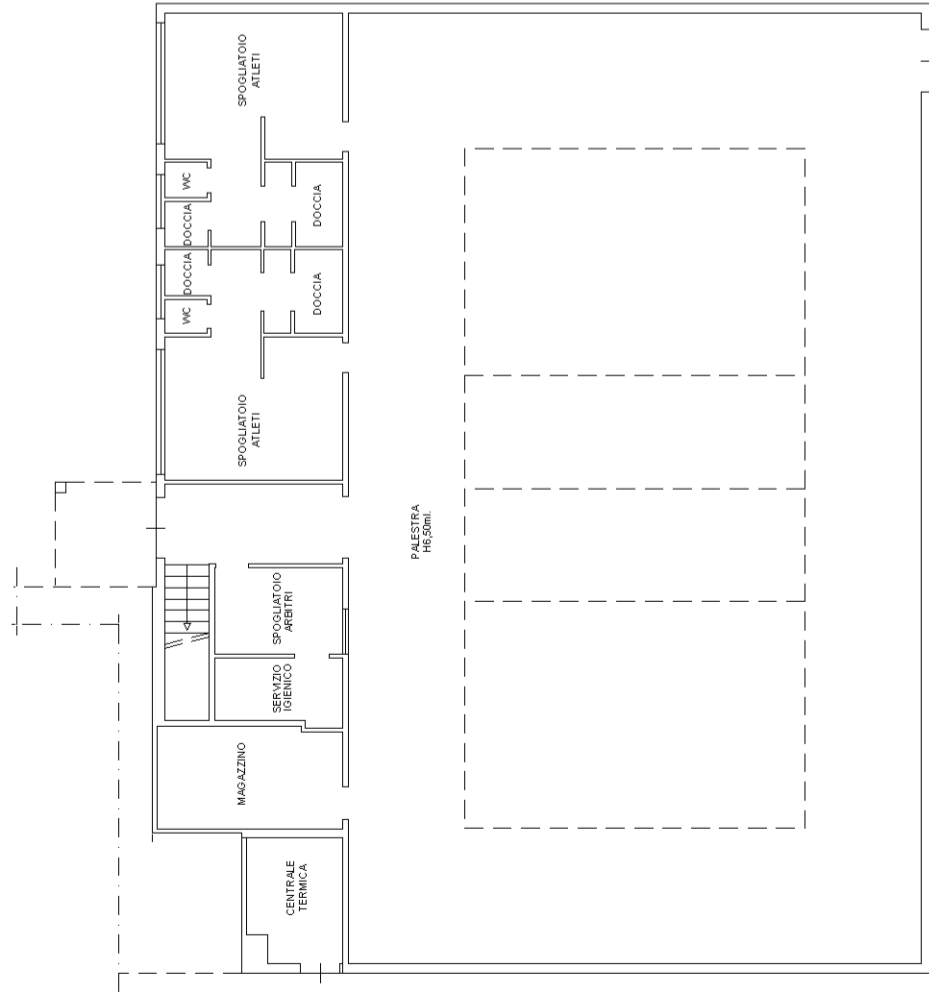

PIANTA PIANO TERRA
H=3,05ml.

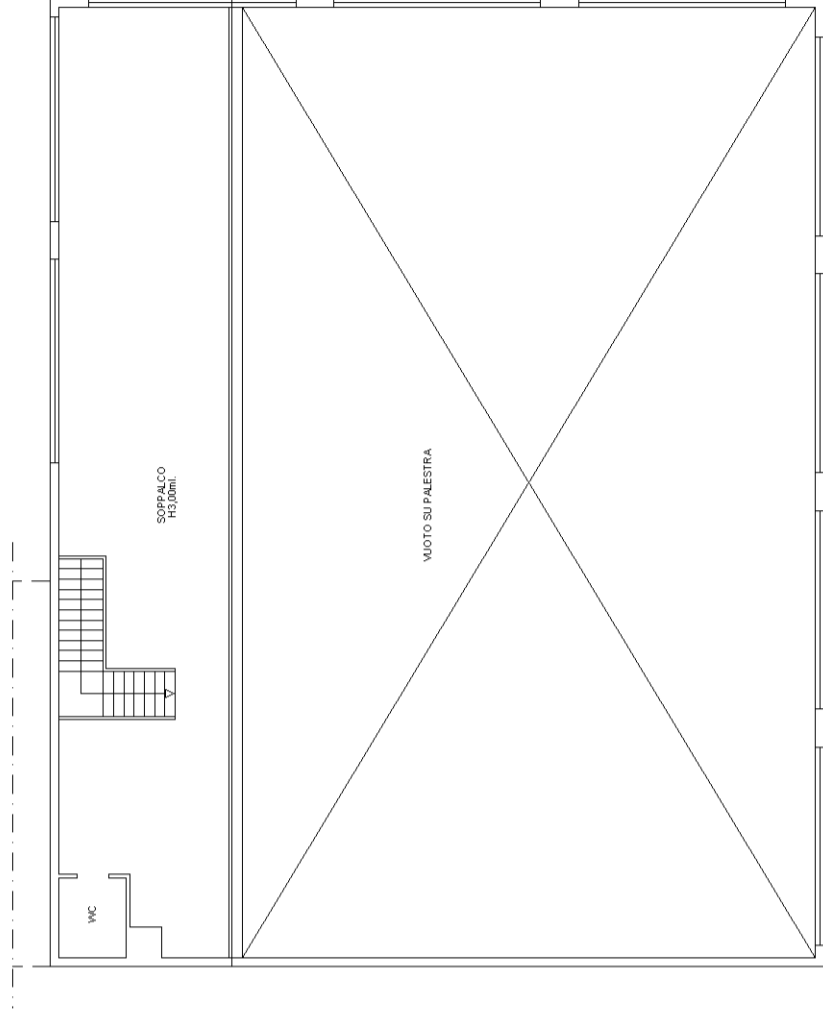

PIANTA PIANO PRIMO

