



PIANTA PIANO TERRA  
(livello piazzetta centrale termica)

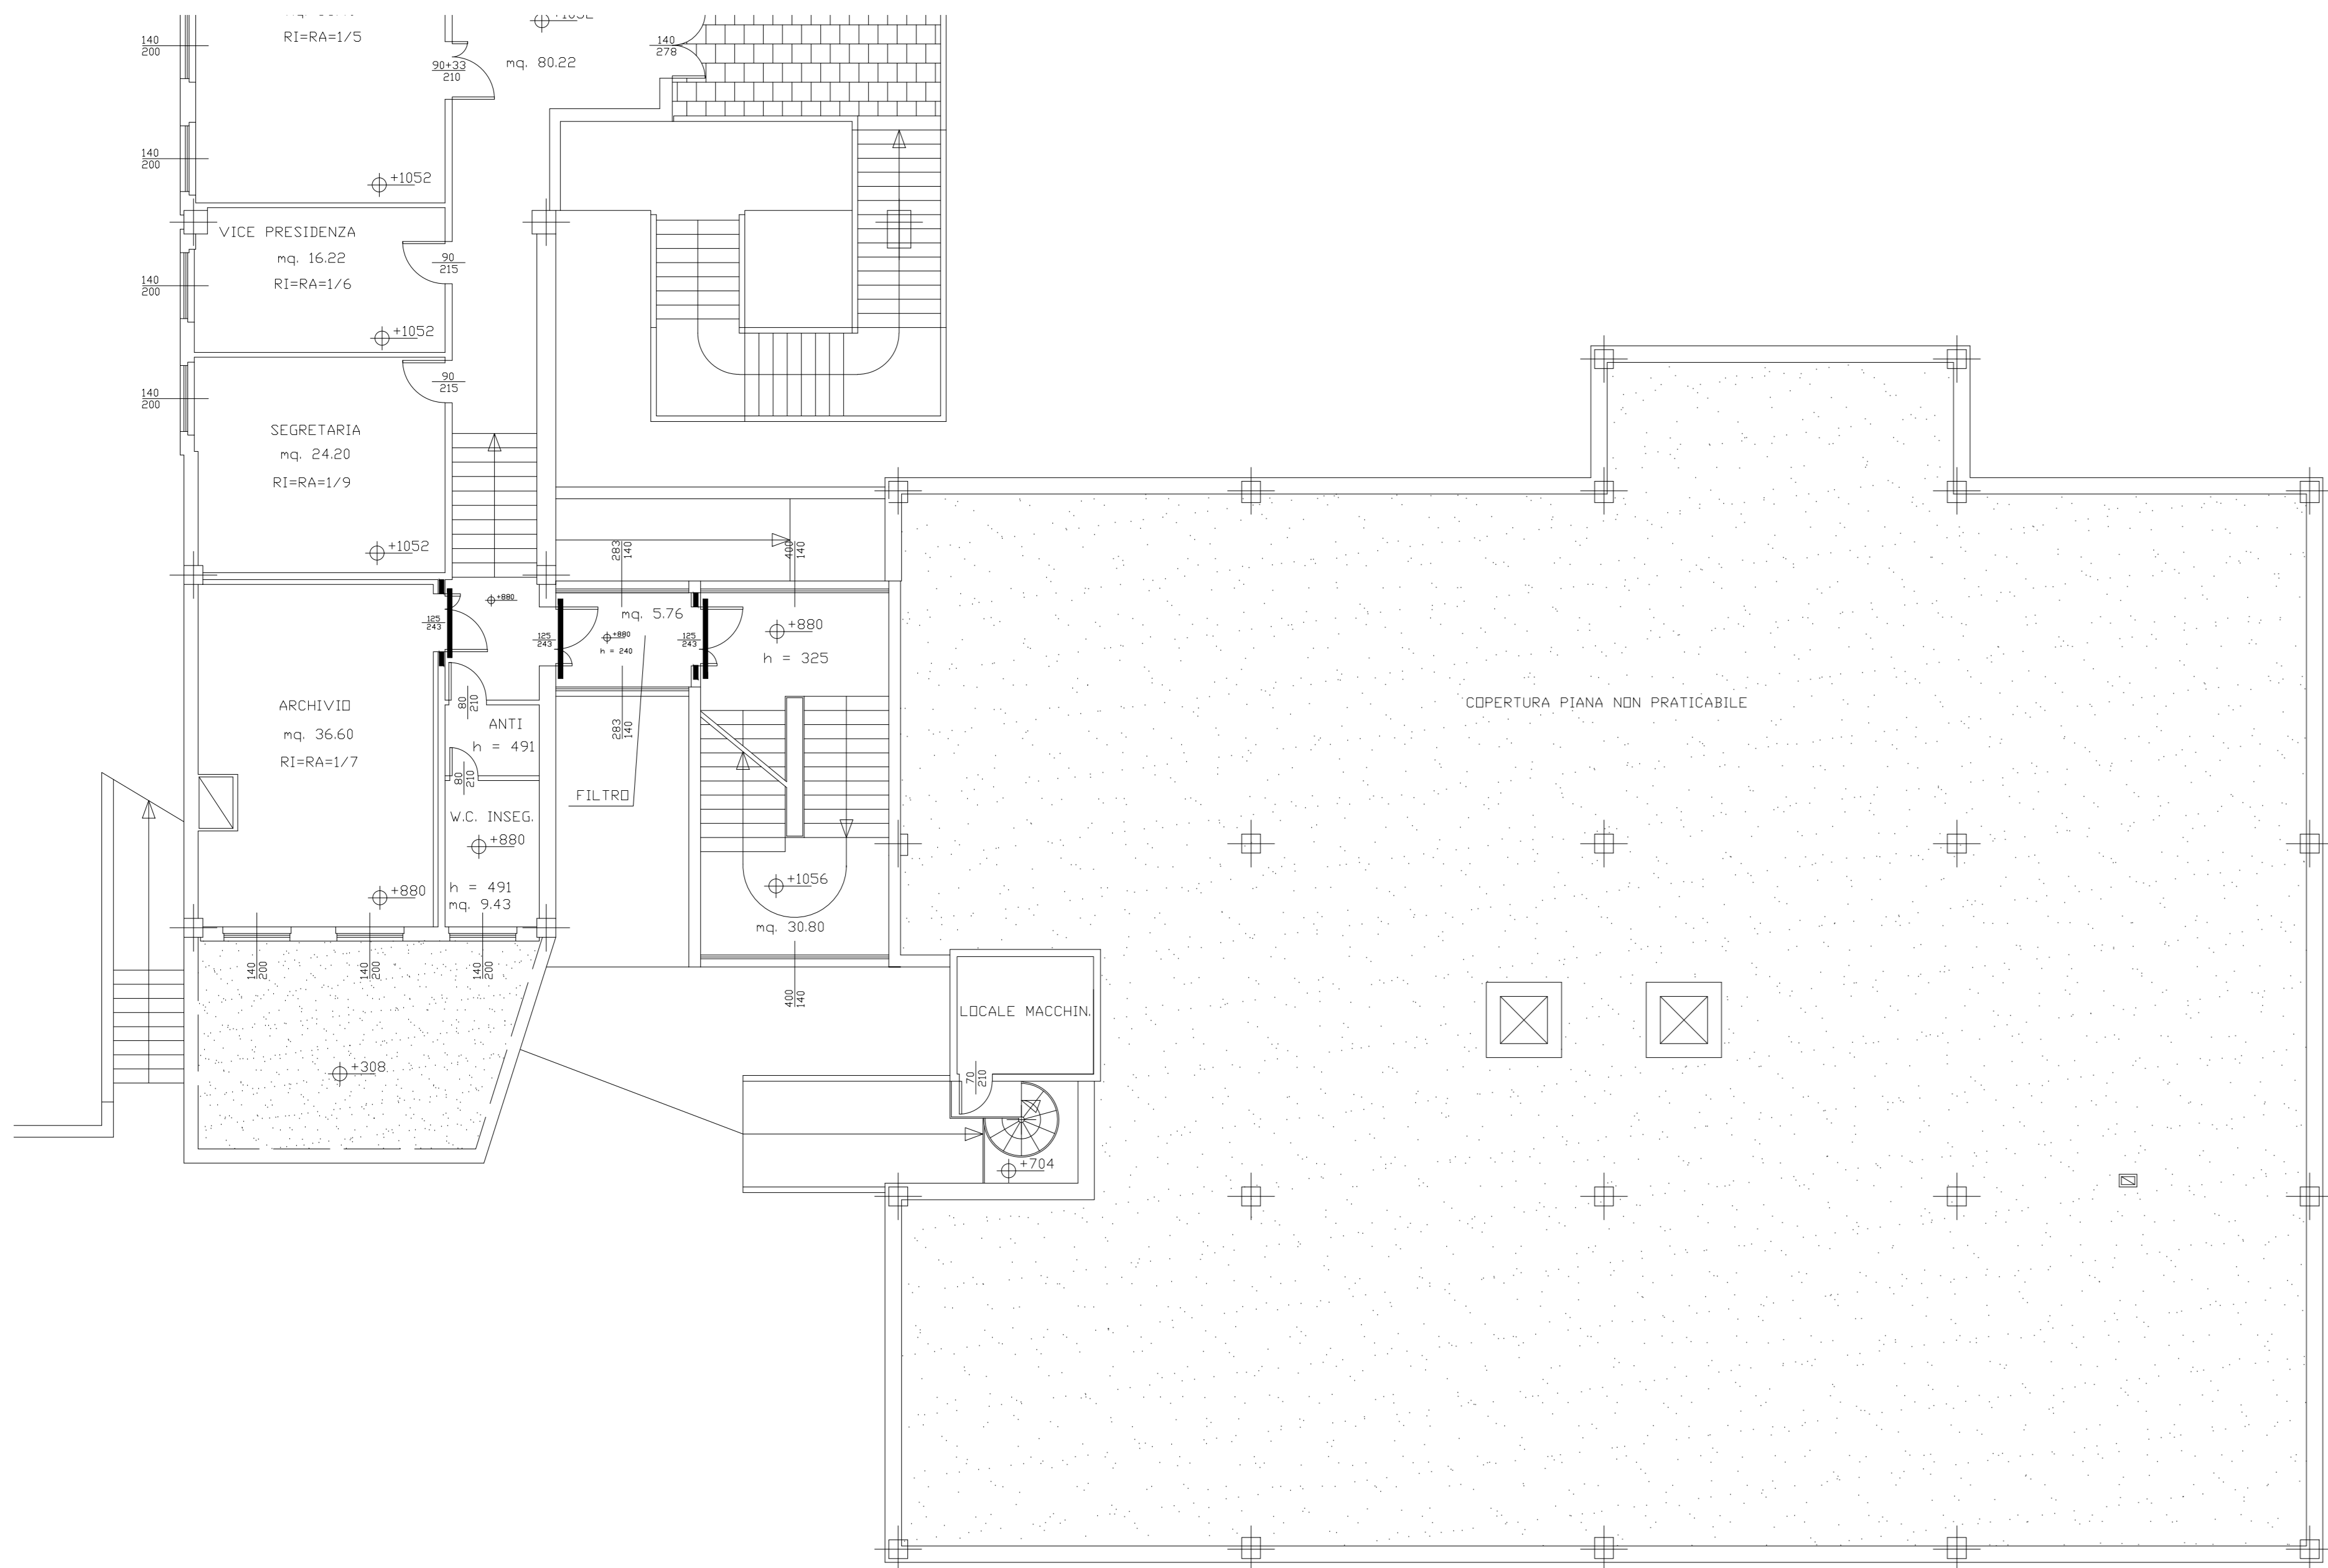

PIANTA PIANO SECONDO

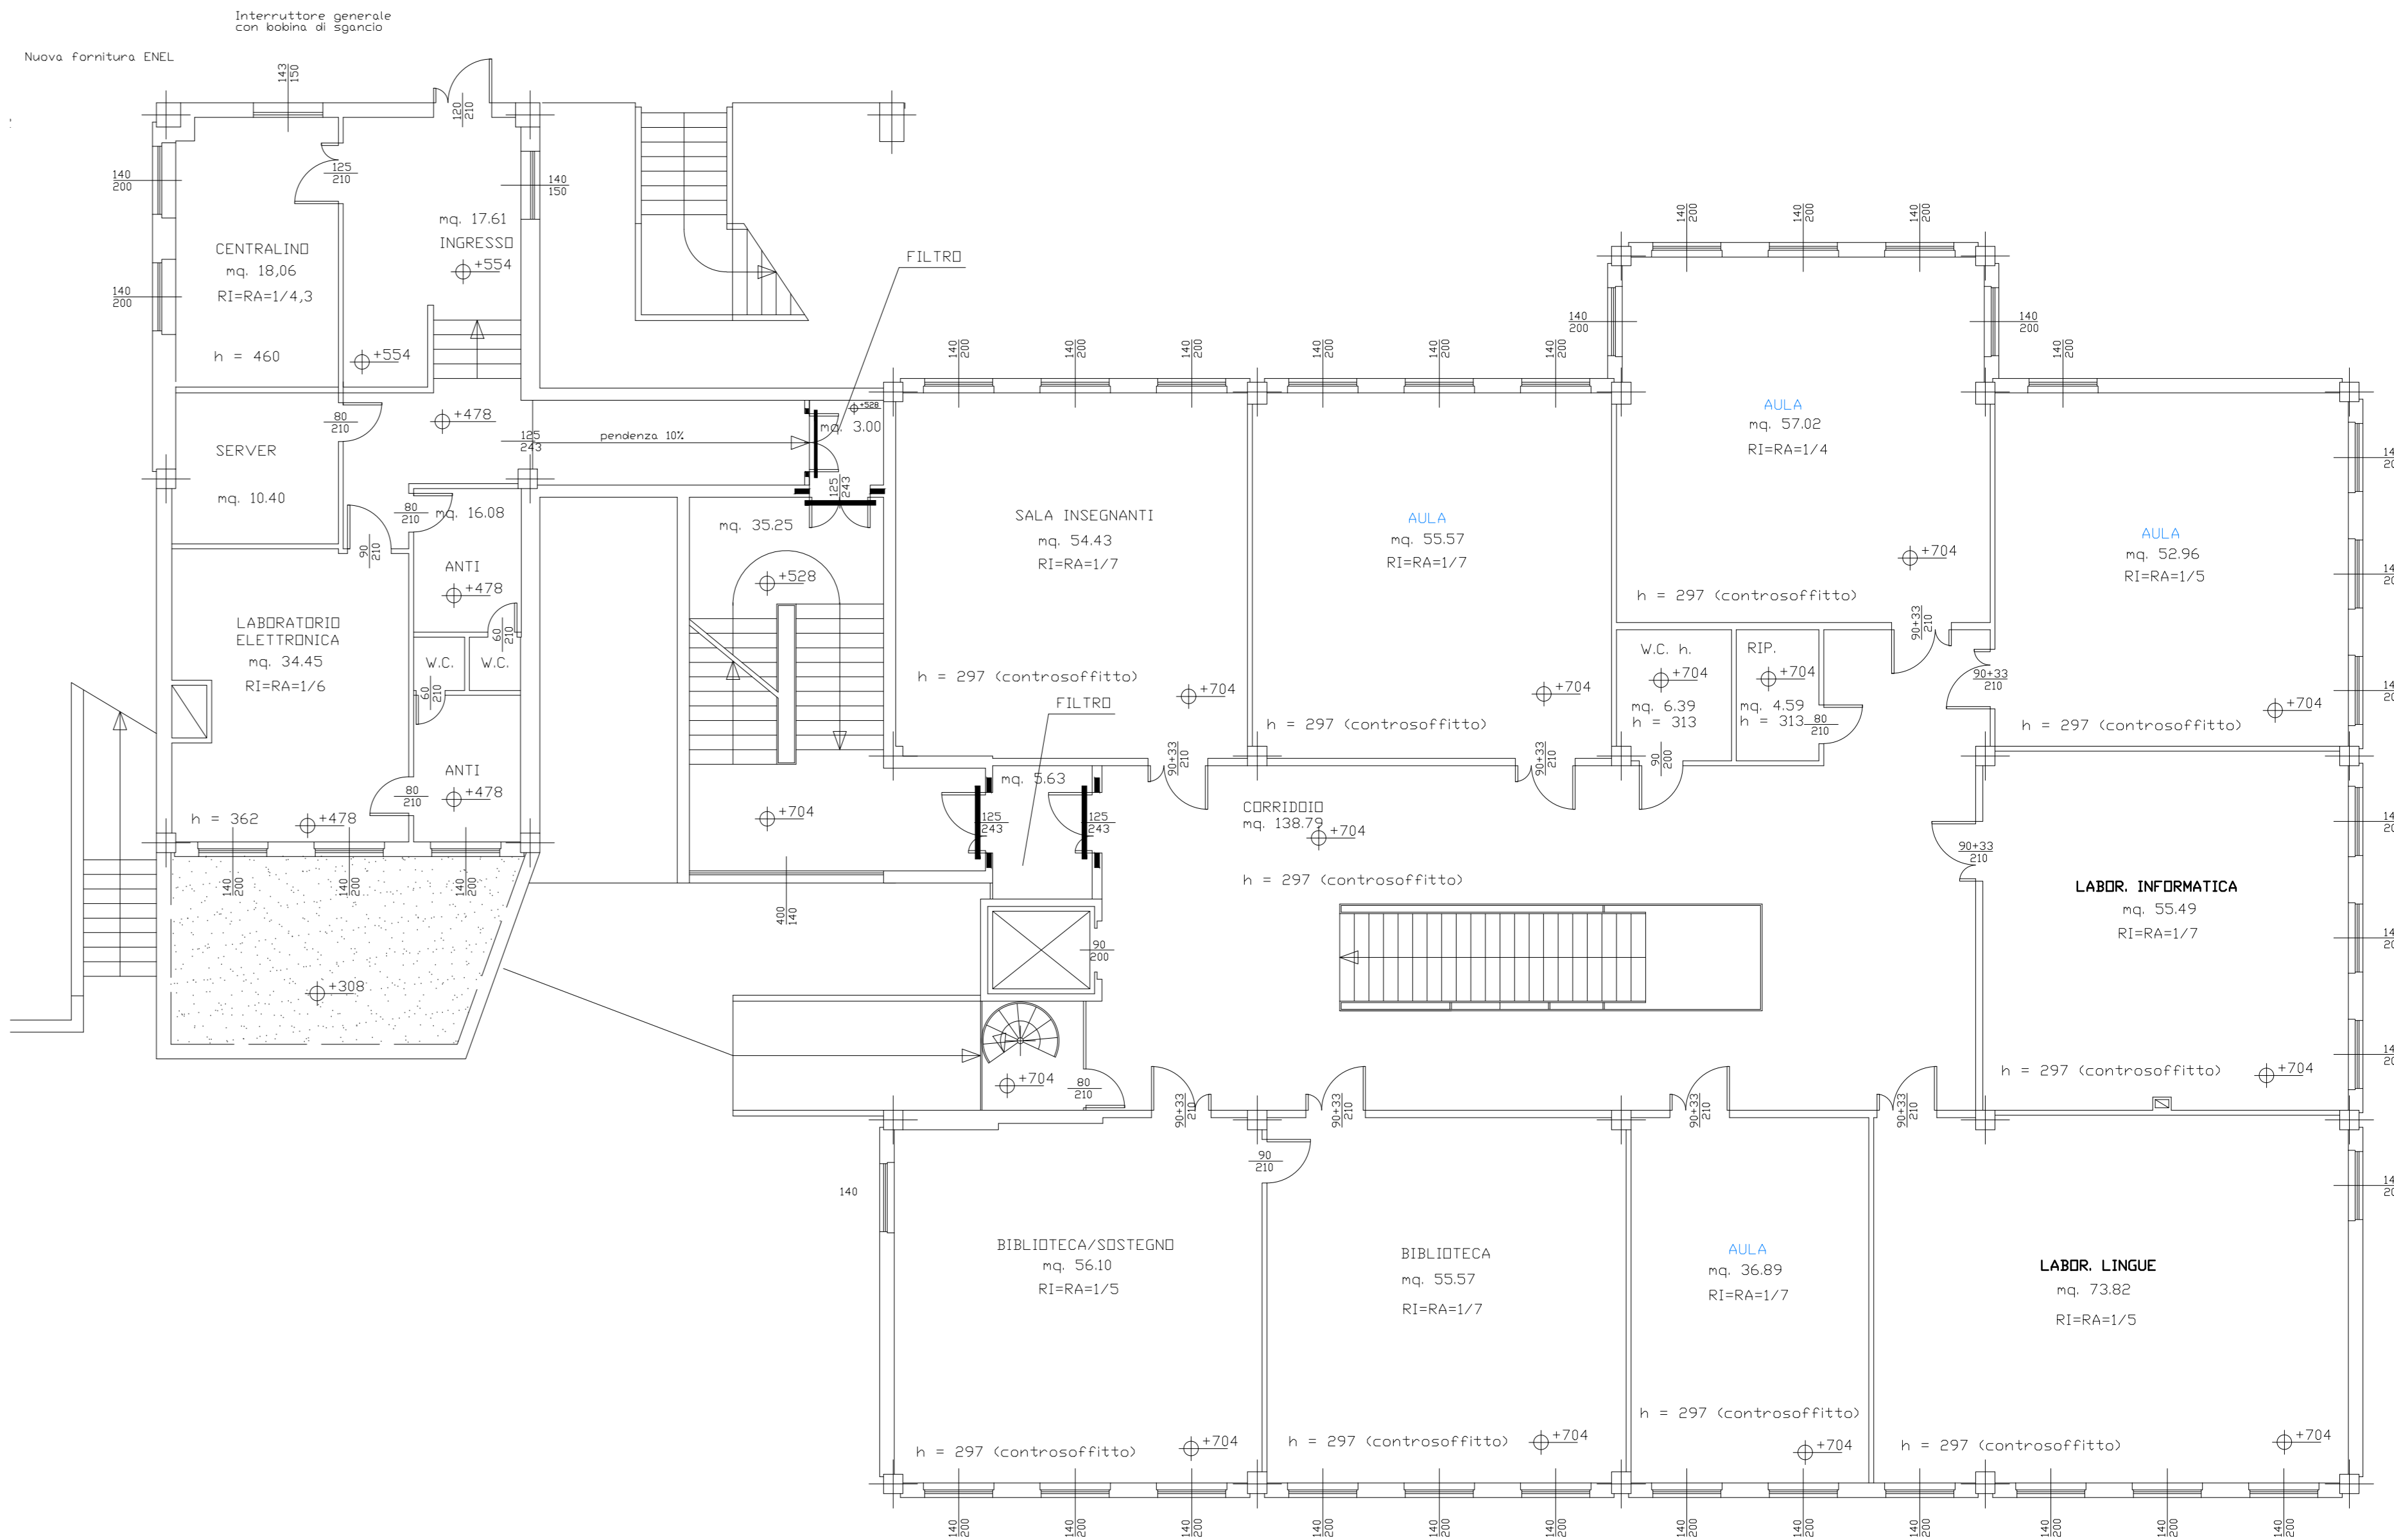

PIANTA PIANO PRIMO  
(livello accesso Cattaneo)

Commitente:

PROVINCIA  
DI REGGIO EMILIA

Finanziato  
dall'Unione europea  
NewGenerationEU

PROVINCIA REGGIO EMILIA

SERVIZIO UNITA' SPECIALE PER L'EDILIZIA E LA SISMICA

Conso Garibaldi, 58 - 42121 Reggio Emilia

Il dirigente del Servizio: Ing. Azzo Gatti

Responsabile Unico del Procedimento: Arch. Itala Marini

Oggetto:

AMPLIAMENTO  
DELL'ISTITUTO SUPERIORE  
"C. CATTANEO"

in Via Impastato 3 - CASTELNOVO NE' MONTI (RE)

Fase:

PROGETTO DEFINITIVO

Progettista Incaricato:

Ing. Giuseppe Herman

Team di Progettazione:

Progetto Architettonico

Progetto Strutturale

Progetto Impianti  
Elettrico

Progetto Impianti  
Meccanici

Progetto Antincendio

Progetto Acustico

ARCHITETTO  
ING. GIUSEPPE  
HERMAN  
PROVINCIA DI REGGIO EMILIA

Arch. Marco Valli - Ing. Chiara Benassi

Ing. Giuseppe Herman

Ing. Emanuele Morini  
Ing. Luca Piermaggini

Elaborato:

PROGETTO ARCHITETTONICO  
ISTITUTO C. CATTANEO STATO DI FATTO - PIANTE

D.AR 03

Scala:

1:100

Data:

Giugno 2022

Agg.: