


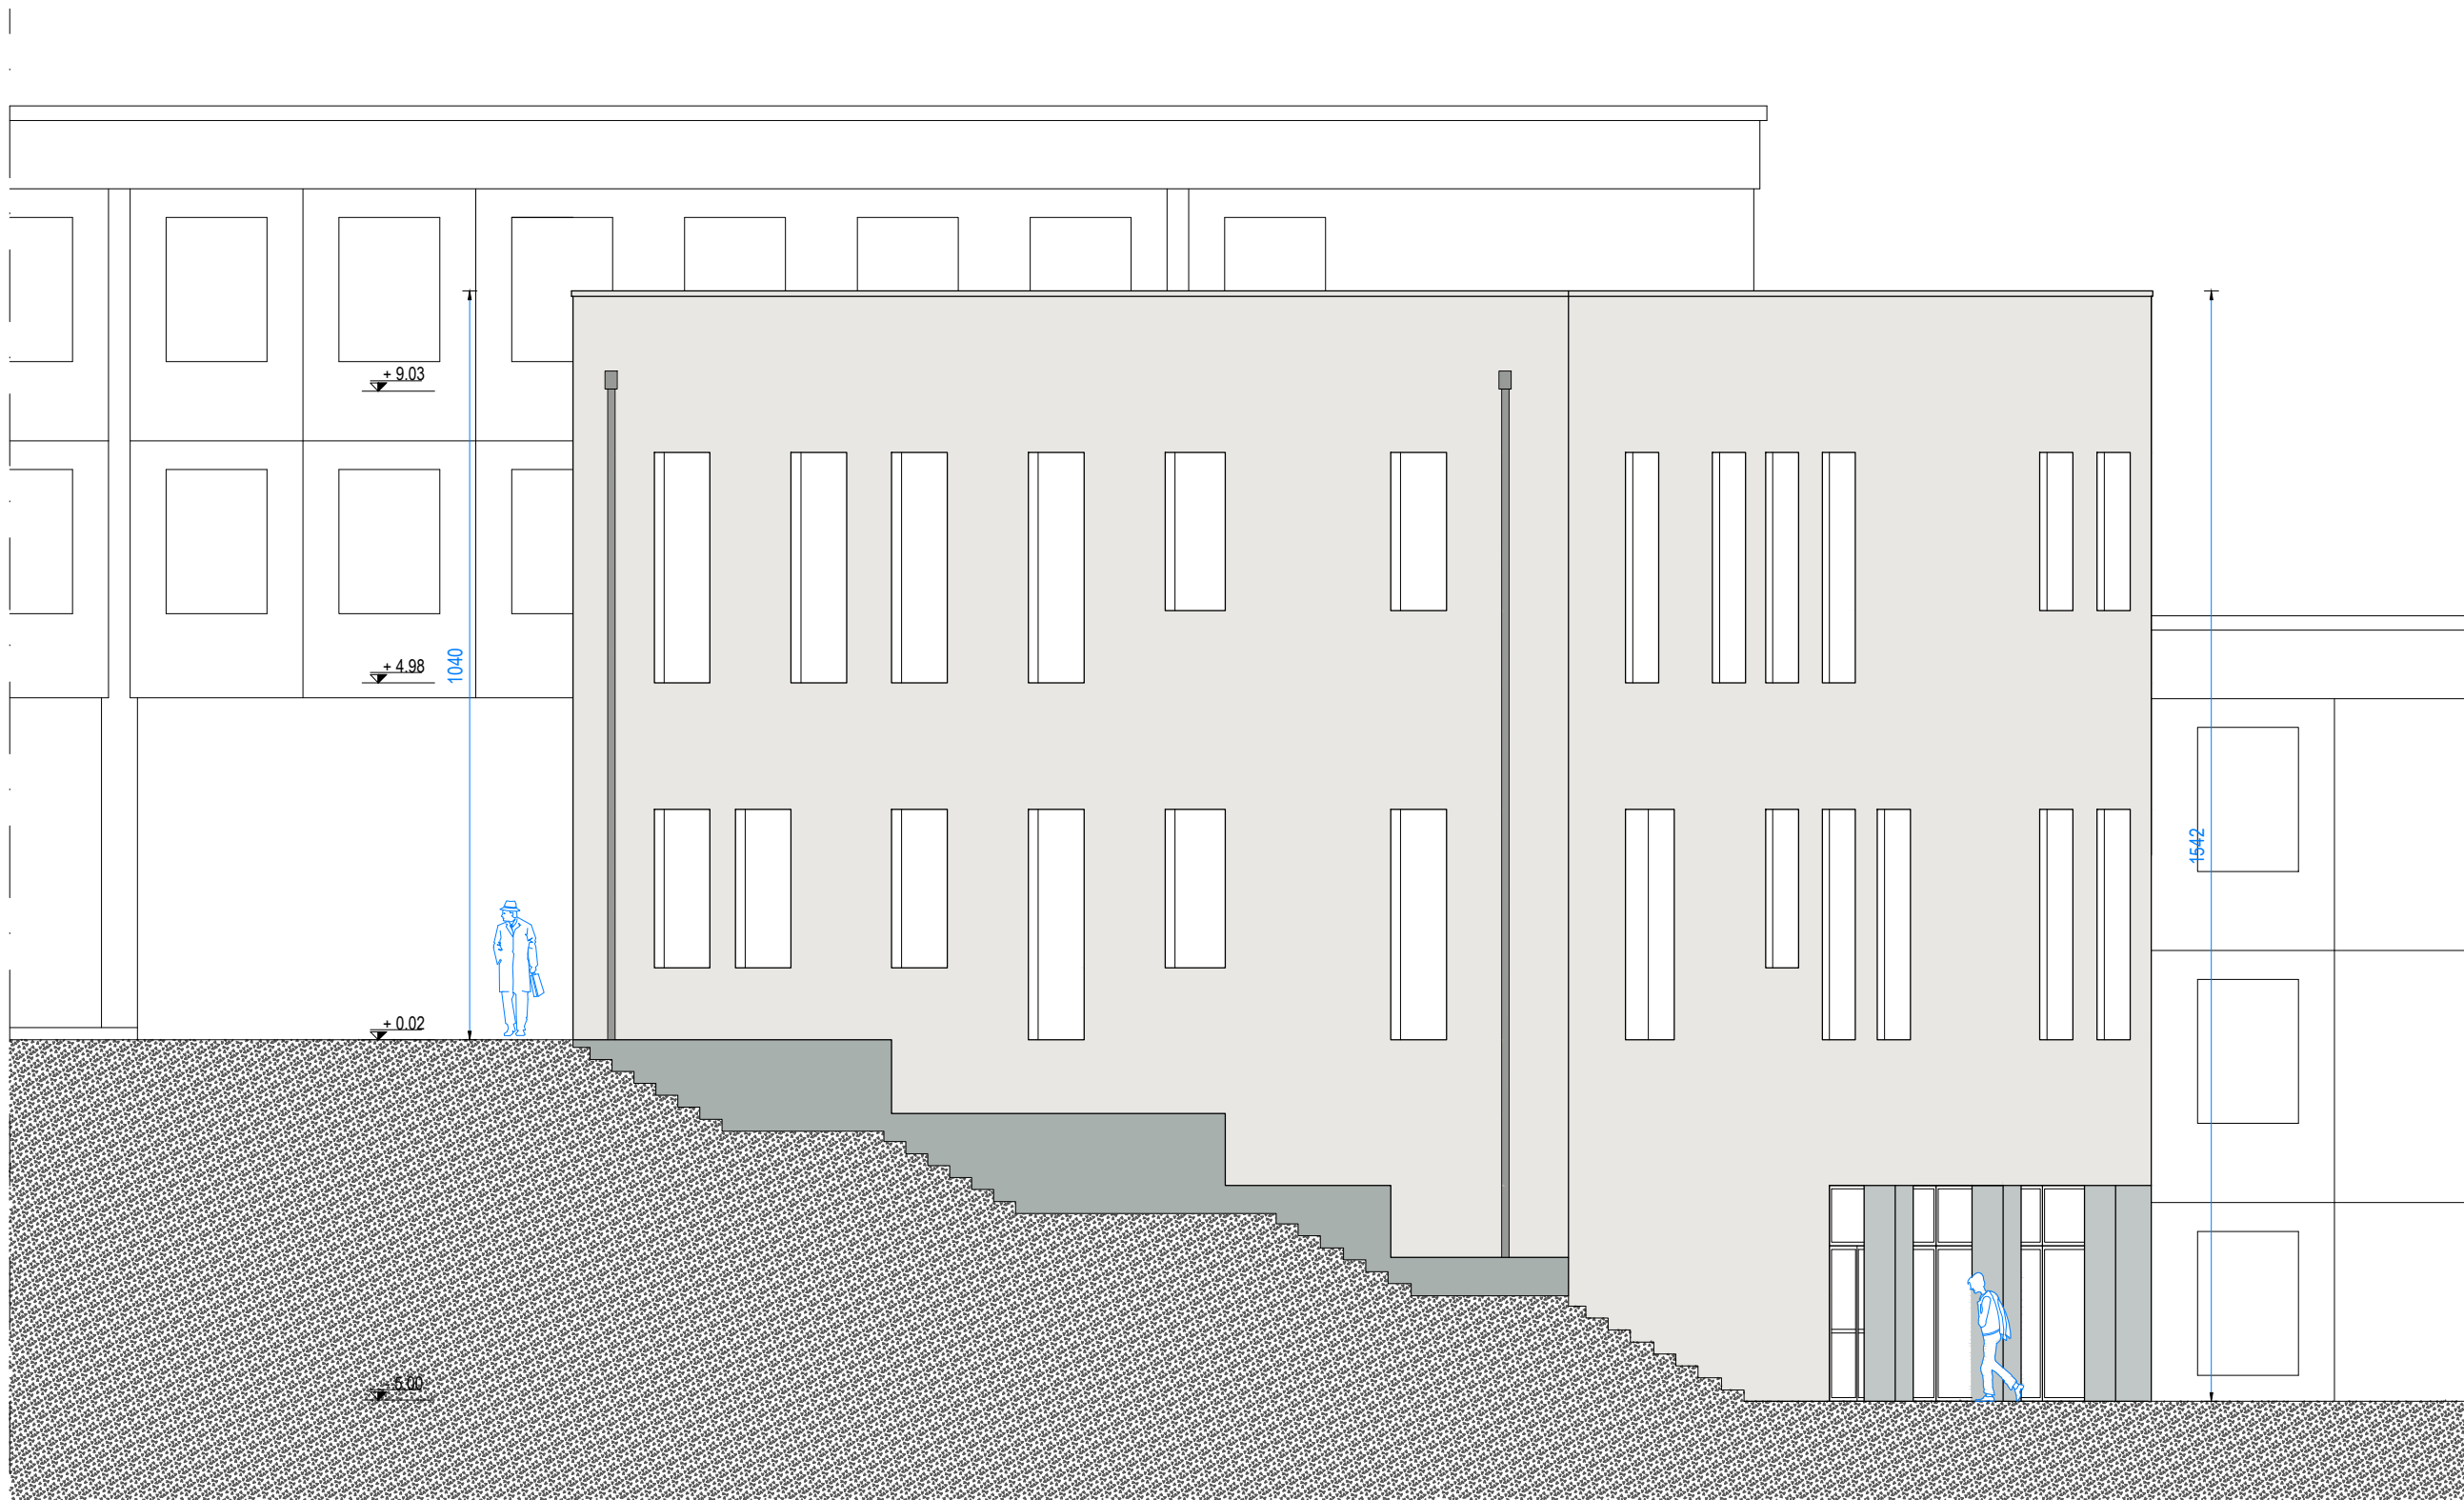

VISTA EST



VISTA NORD




VISTA OVEST




PROSPETTO AA




PROSPETTO BB

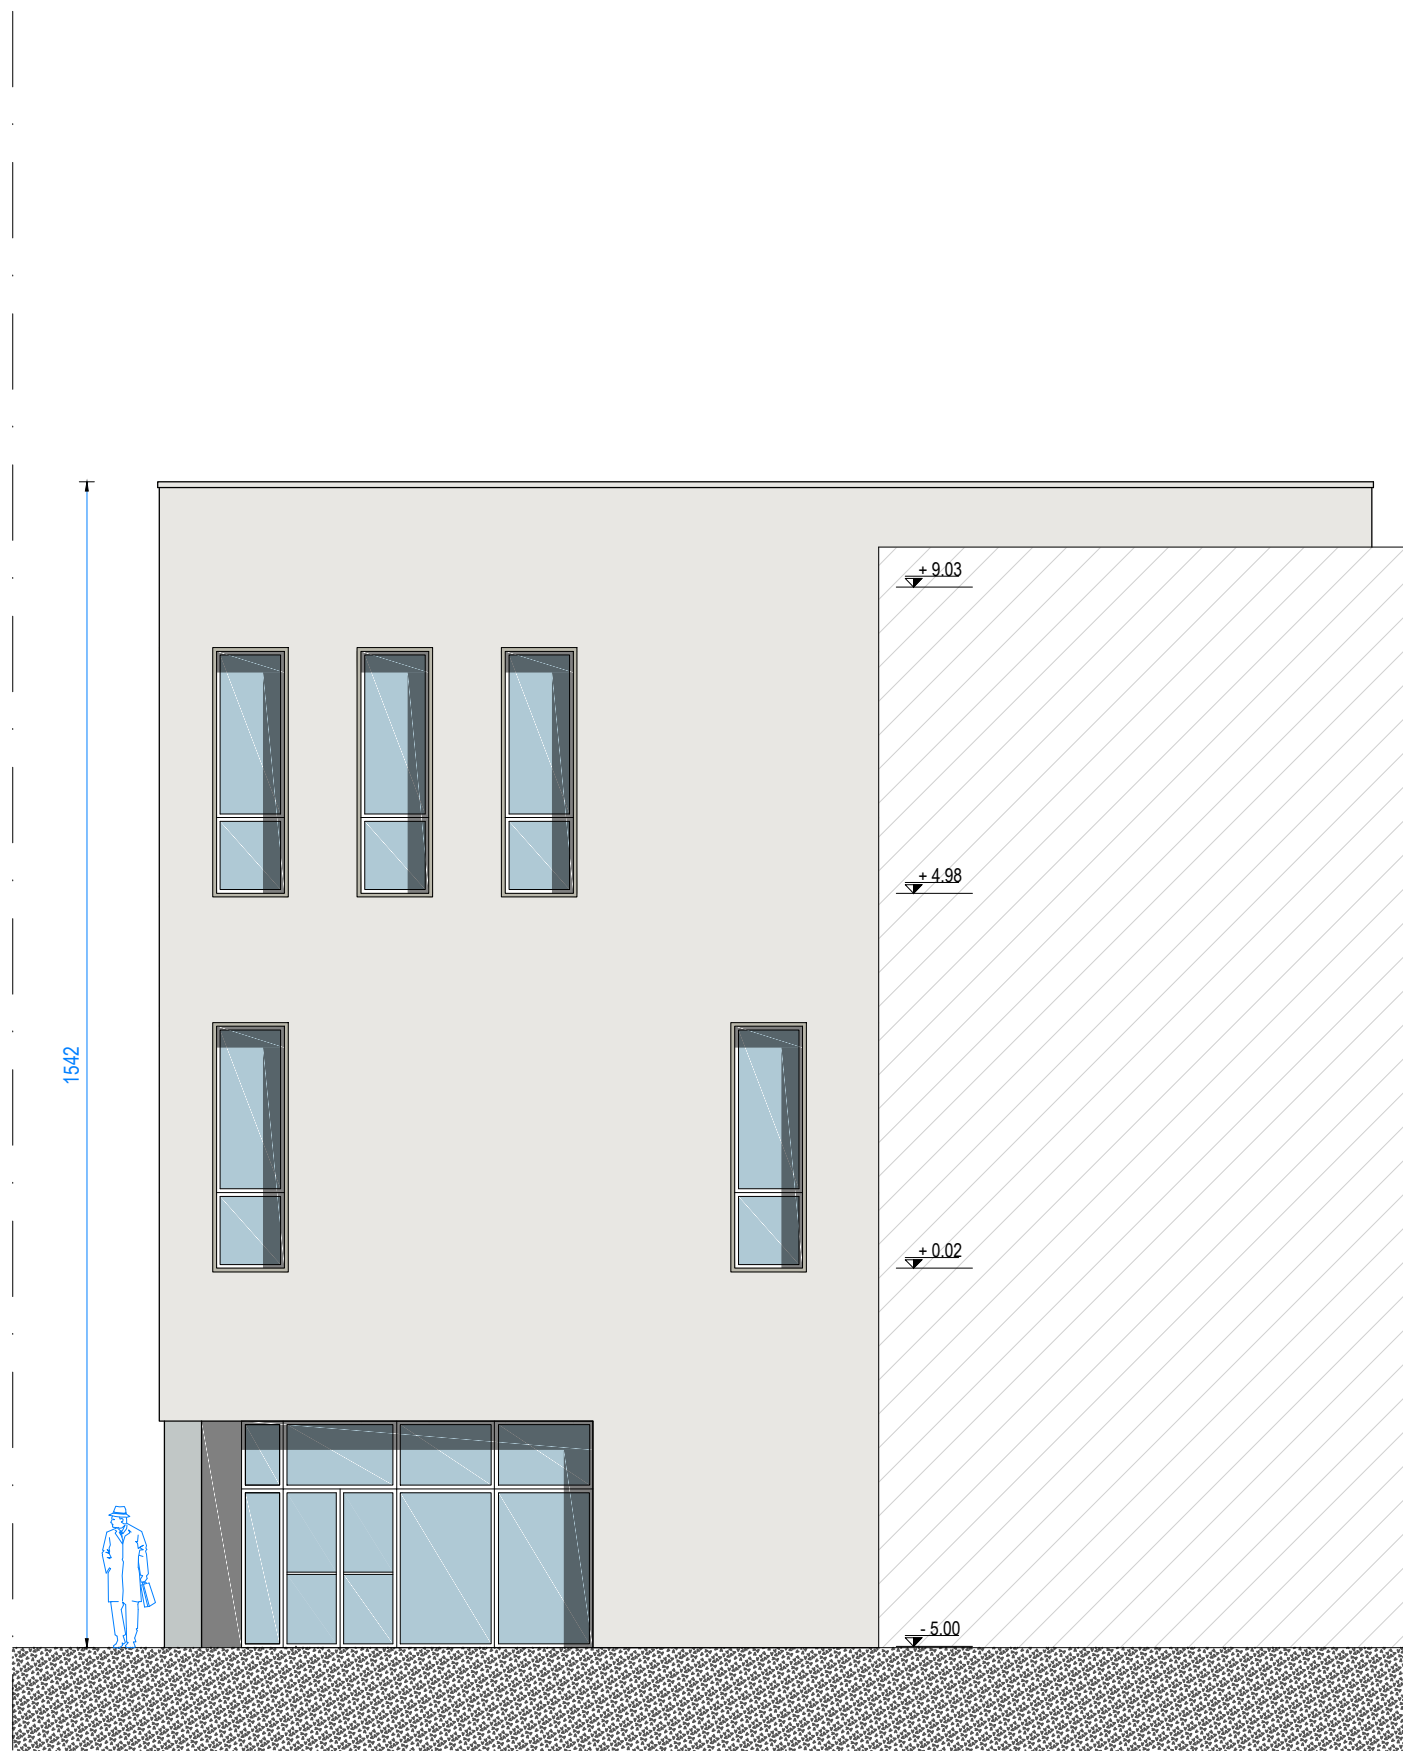


PROSPETTO CC

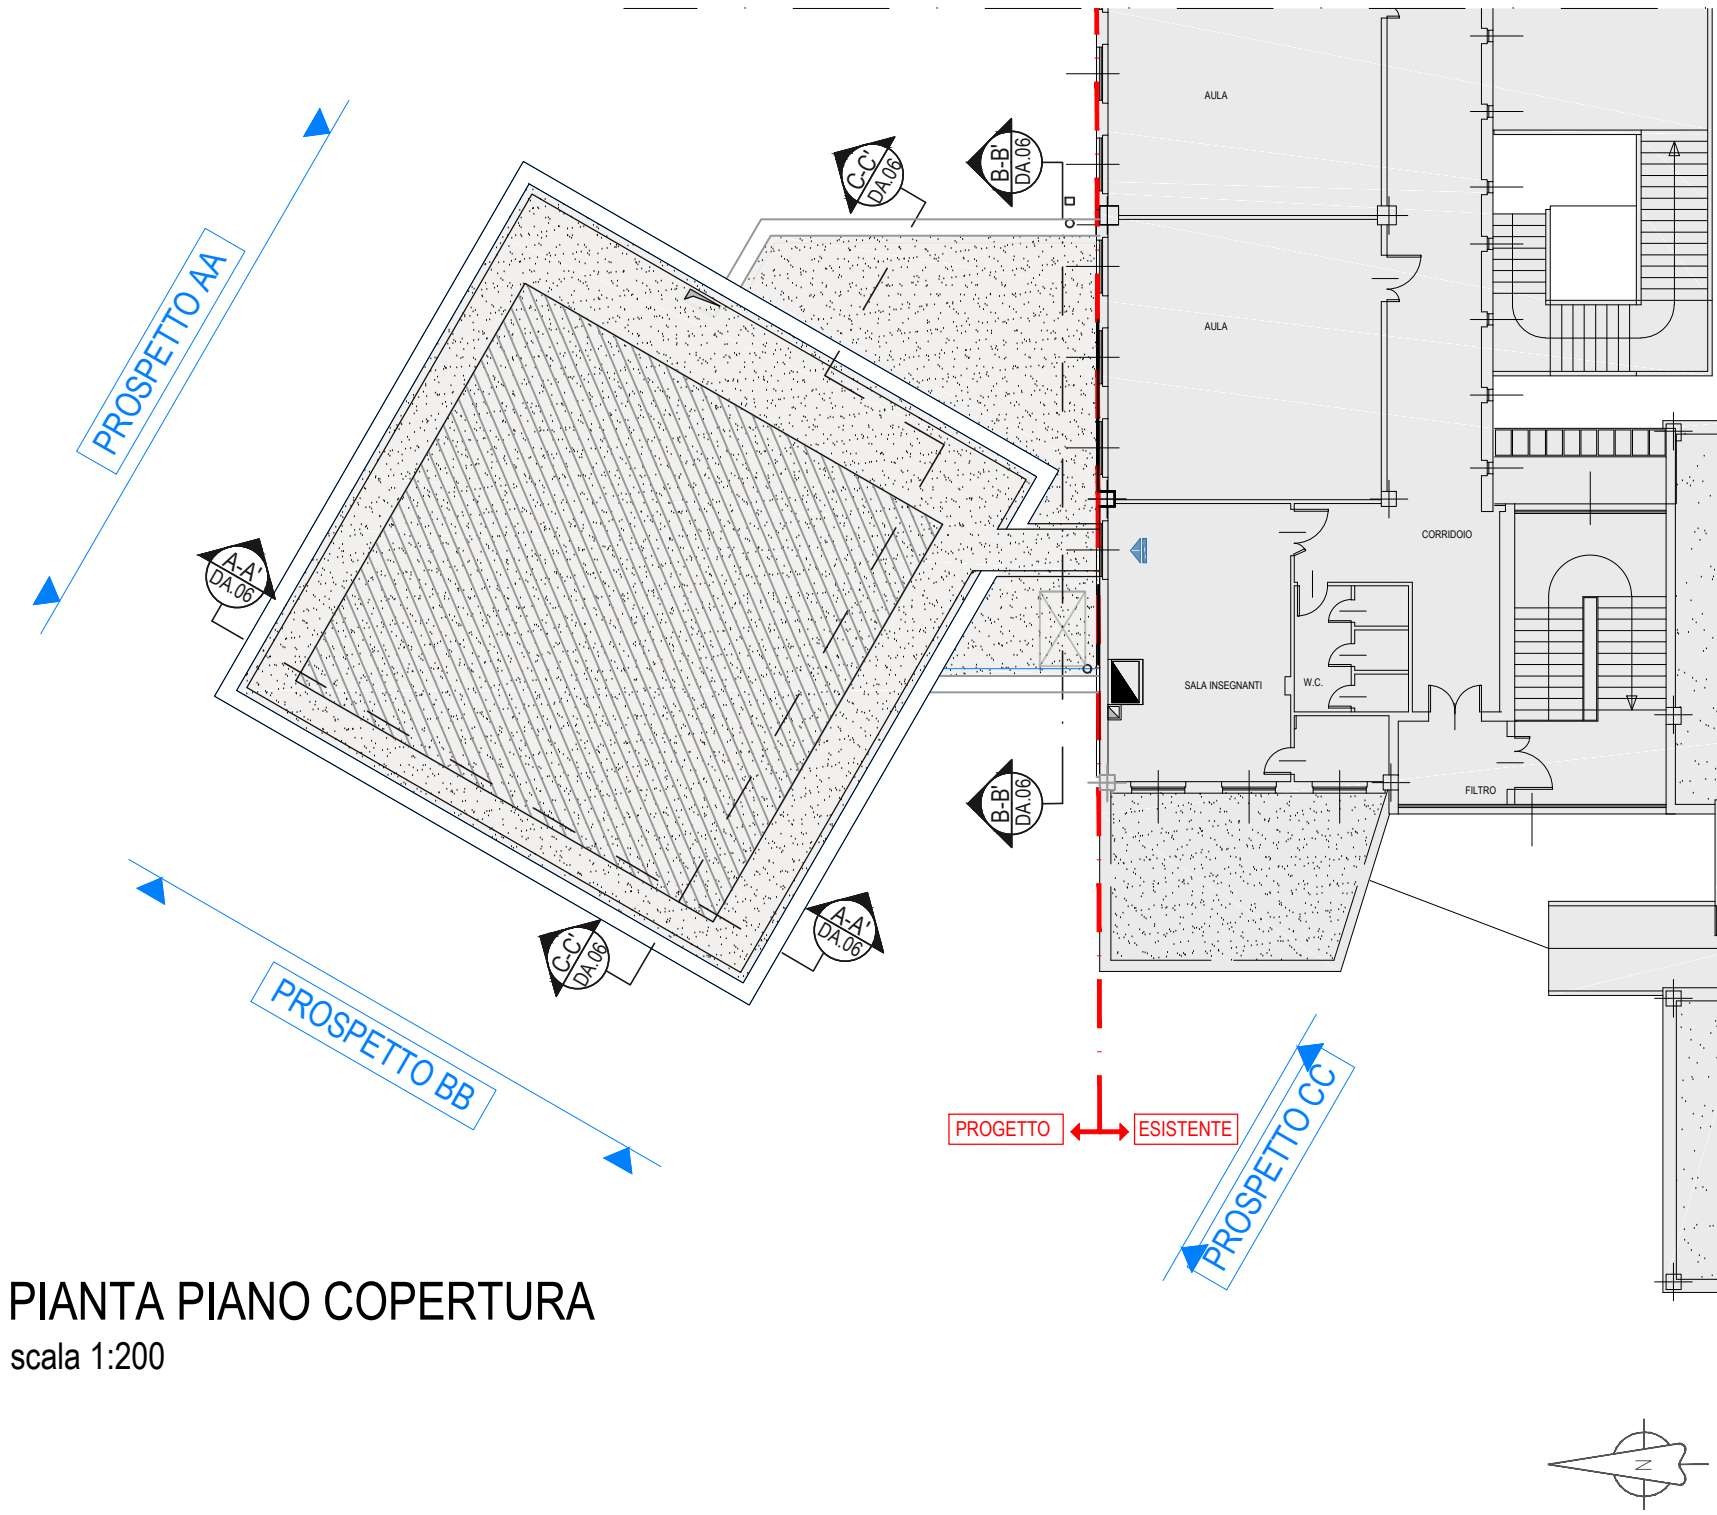


PIANTA PIANO COPERTURA  
scala 1:200

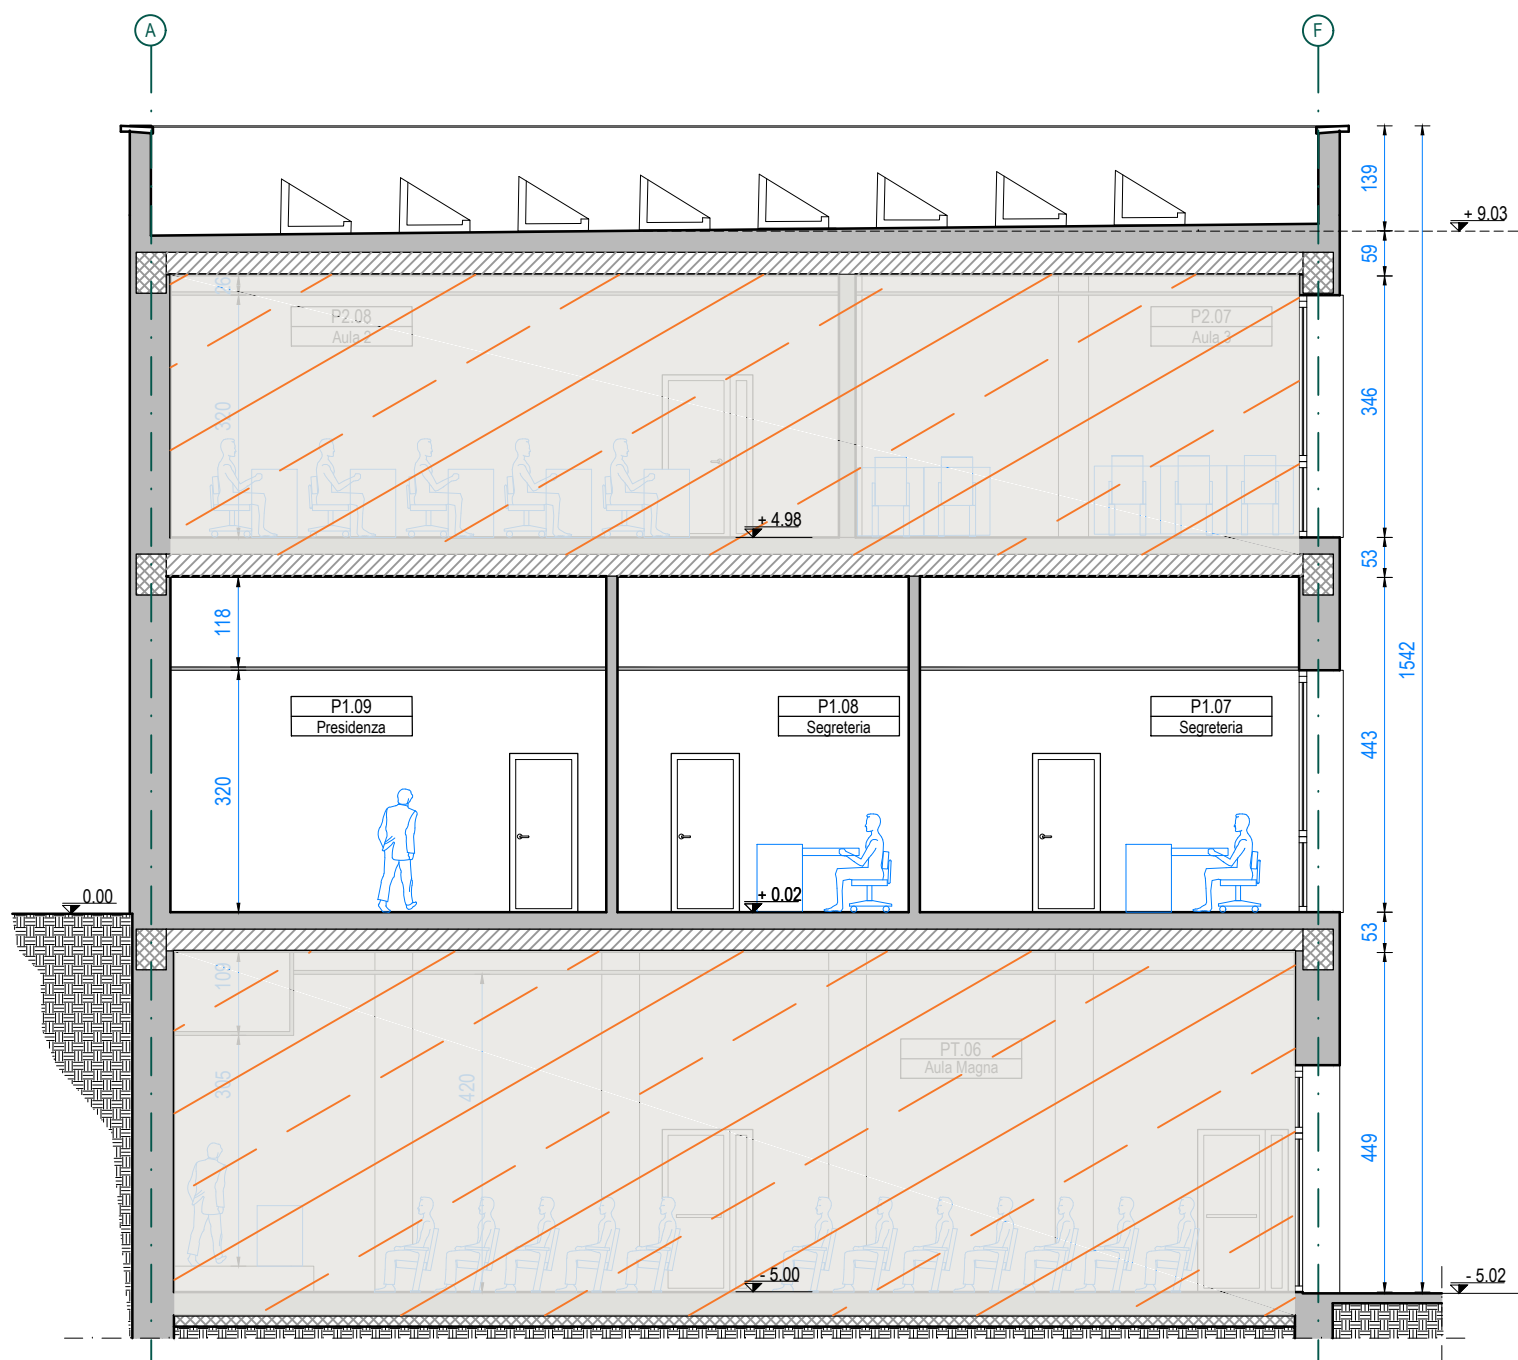

SEZIONE AA \*

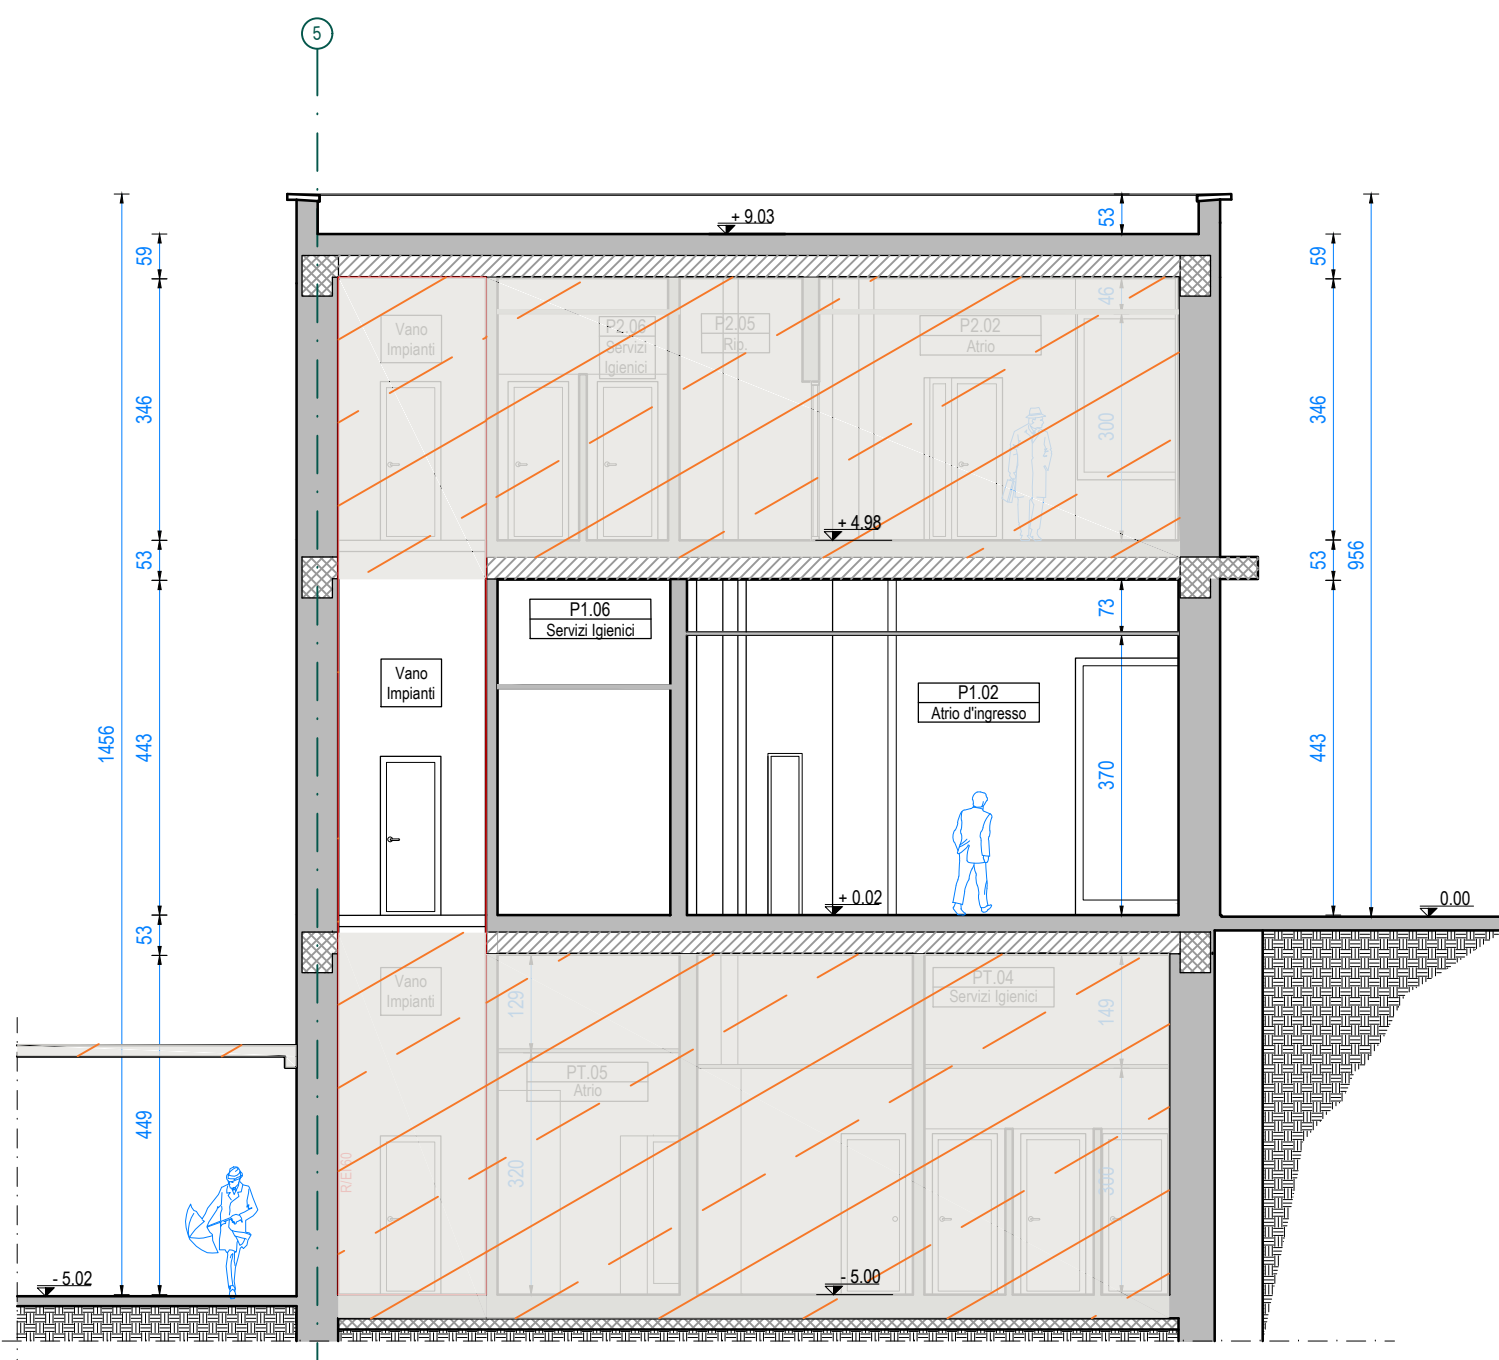

SEZIONE BB \*

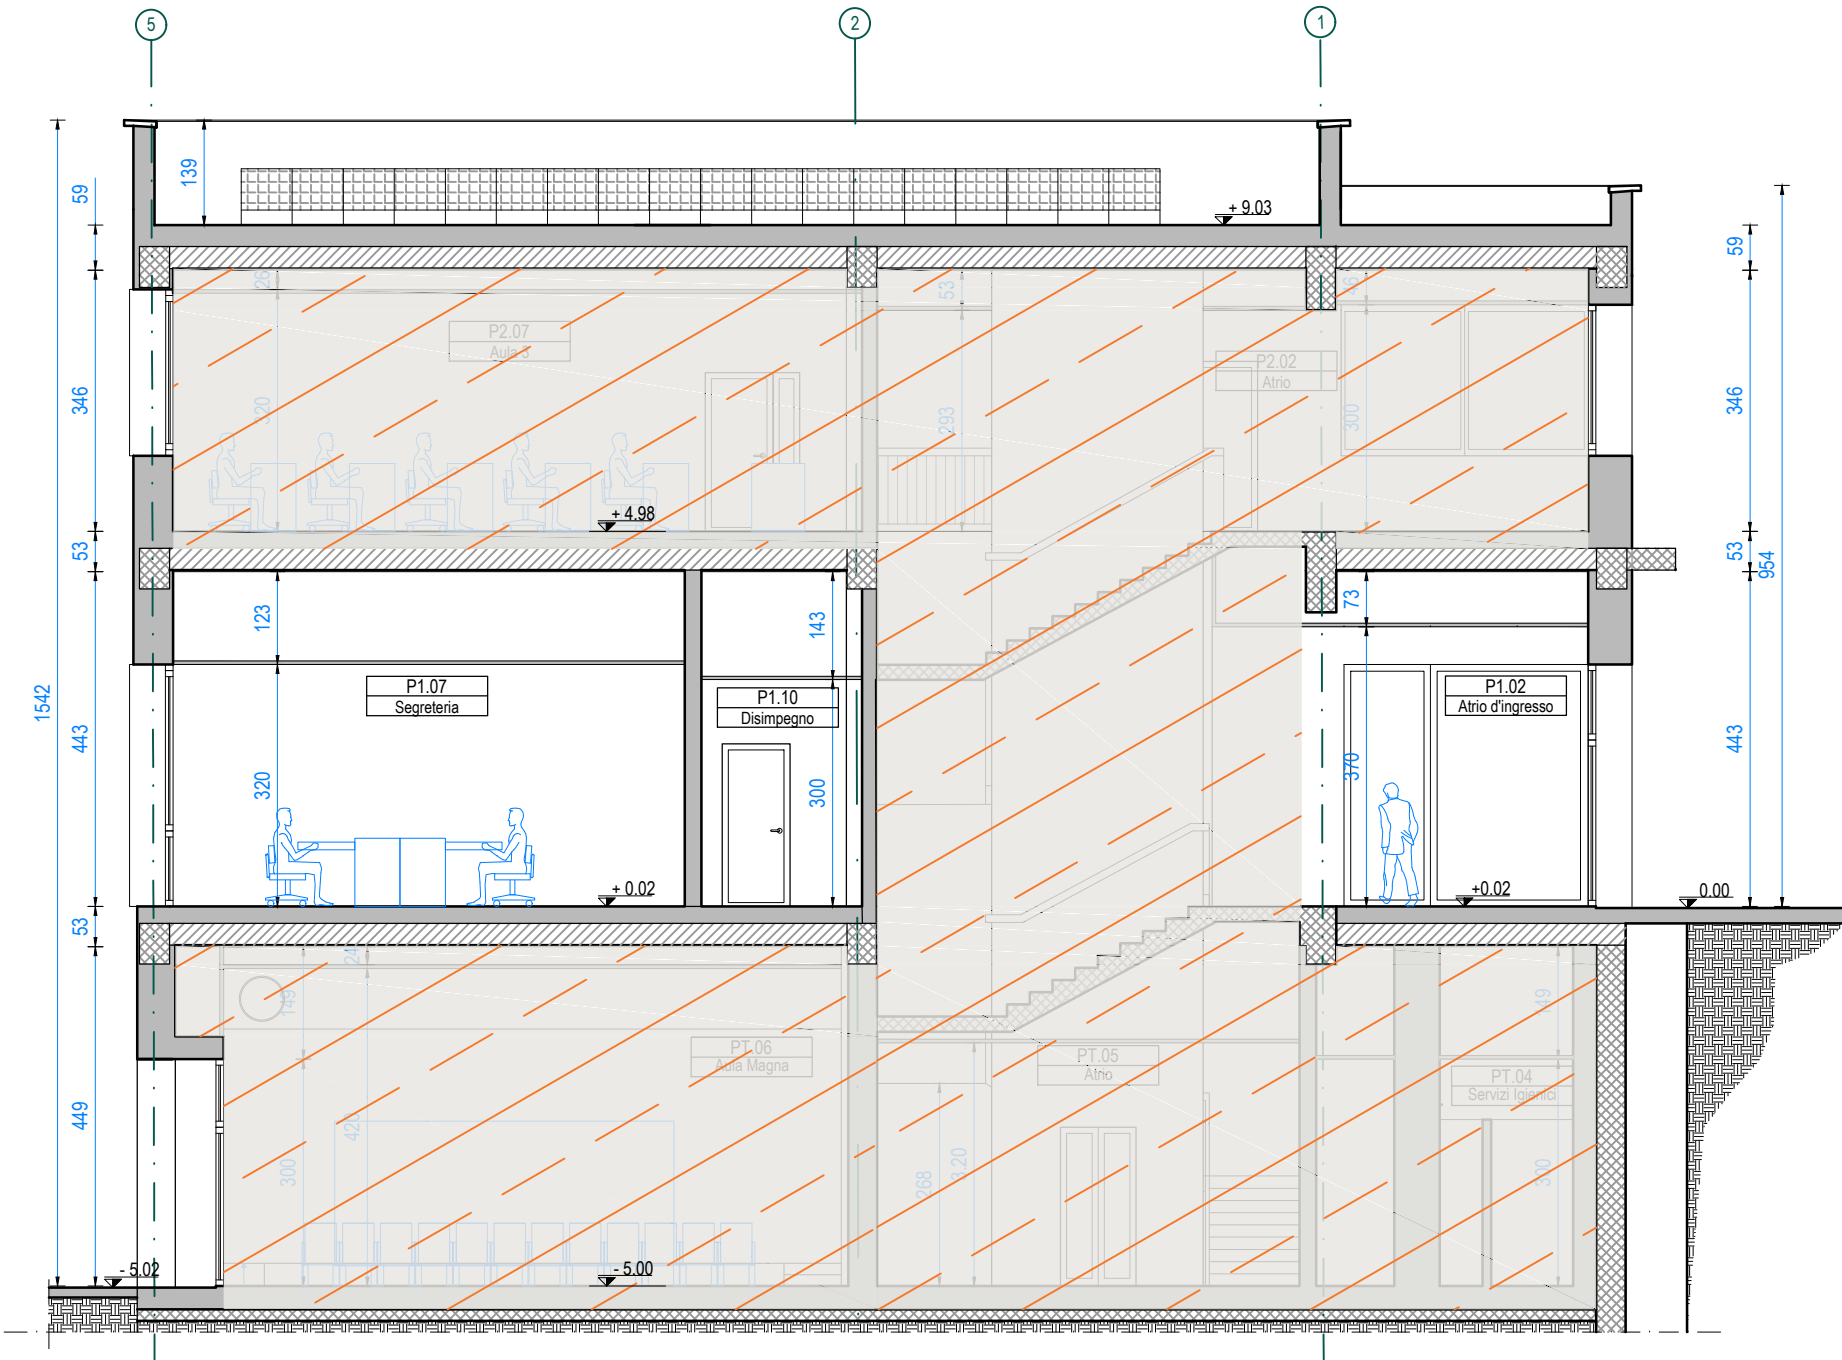

SEZIONE CC \*

NOTE / LEGENDA

\*

ARREDI NON OGGETTO  
D'APPALTO



AREE CON LAVORAZIONI  
NON OGGETTO DI  
APPALTO

Committente:



PROVINCIA  
DI REGGIO EMILIA



Finanziato  
dall'Unione europea  
NextGenerationEU

PROVINCIA REGGIO EMILIA  
SERVIZIO UNITA' SPECIALE PER L'EDILIZIA E LA SISMICA  
Corso Garibaldi, 59 - 42121 Reggio Emilia  
Il dirigente del Servizio: Ing. Azzo Gatti  
Responsabile Unico del Procedimento: Arch. Iaria Martini

Oggetto:

AMPLIAMENTO  
DELL'ISTITUTO SUPERIORE  
"C. CATTANEO"  
in Via Impastato 3 - CASTELNUOVO NE' MONTI (RE)



Fase:

PROGETTO DEFINITIVO

Progettista Incaricato:

Ing. Giuseppe Herman

Team di Progettazione:

Progetto Architettonico

Progetto Strutturale

Coordinatore Sicurezza in  
Fase di Progettazione



Progetto Impianti  
Elettro

Progetto Impianti  
Meccanici

Progetto Anticodice

Progetto Acustico

P. Ind. Sergio Cantini

P. Ind. Claudio Villa

Arch. Mauro Iotti

Ing. Emanuele Morini  
Ing. Luca Piermaggio

Elaborato: PROGETTO ARCHITETTONICO - STATO DI PROGETTO  
PROSPETTI e SEZIONI OPERE OGGETTO D'APPALTO

Scala: 1:100

Data: Giugno 2022

Agg.: REV. 02

D.AR 05