



PIANTA PIANO TERRA  
(livello piazzetta centrale termica)

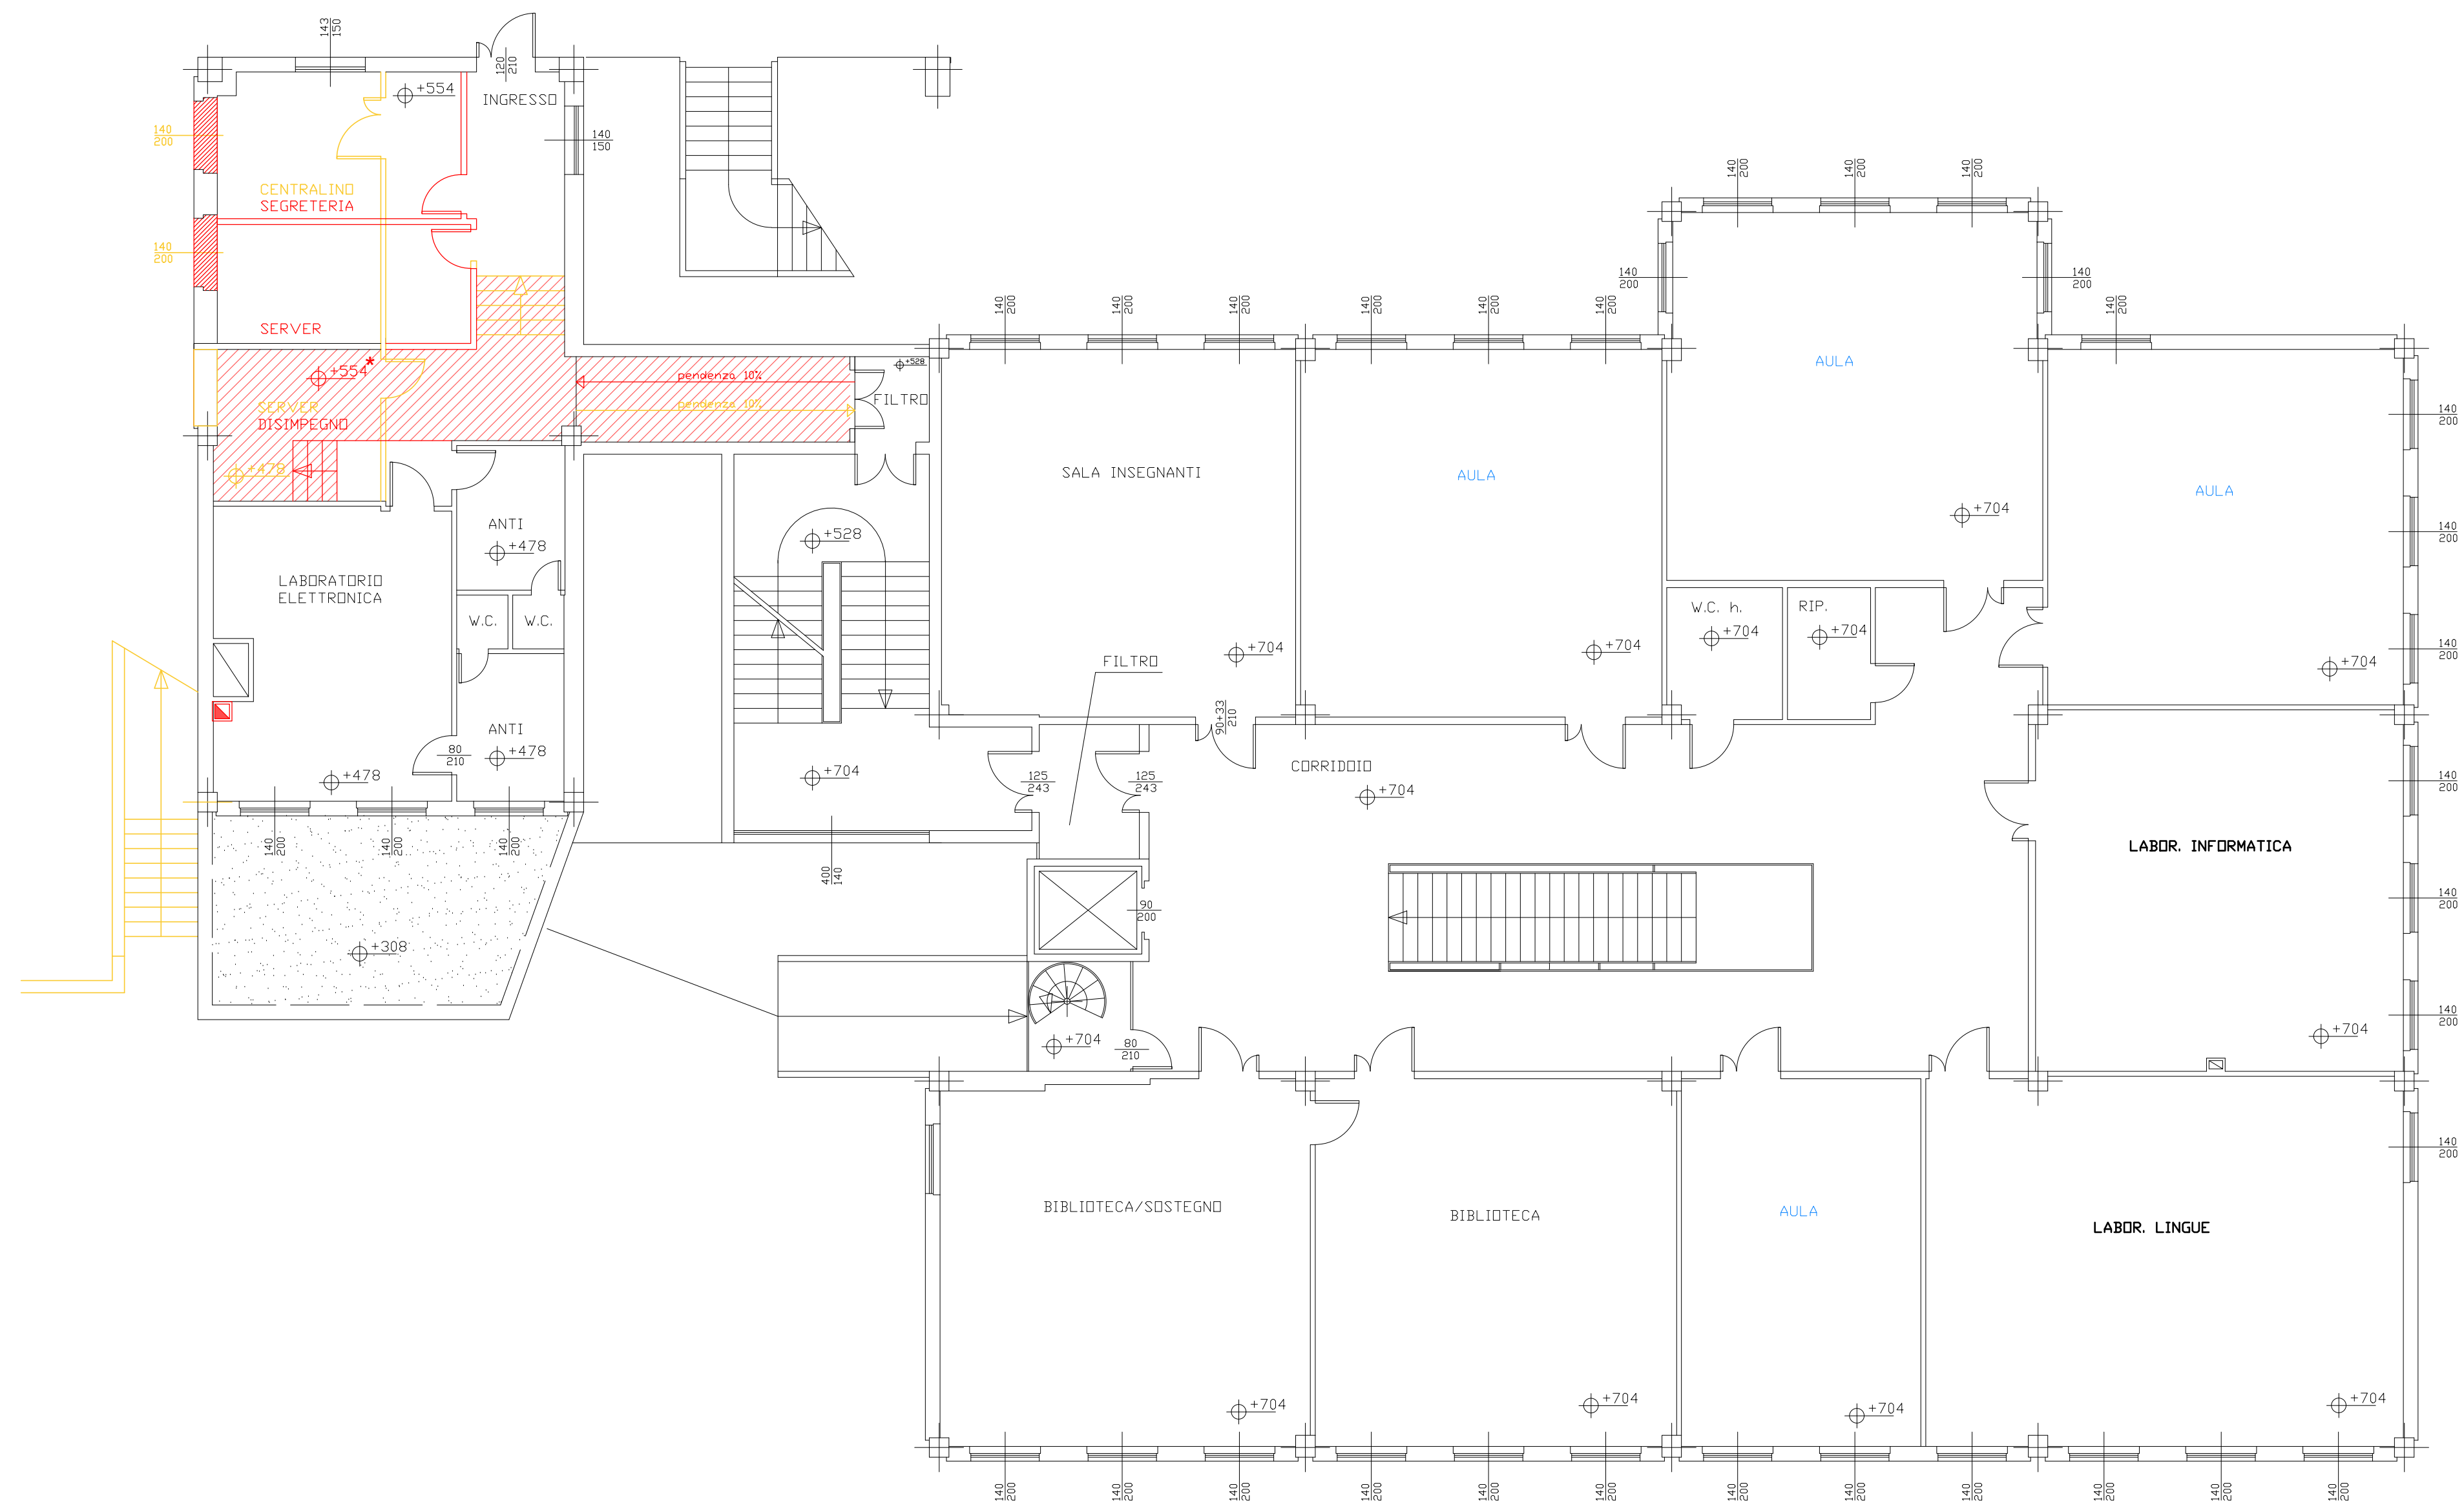

PIANTA PIANO PRIMO  
(livello accesso Cattaneo)

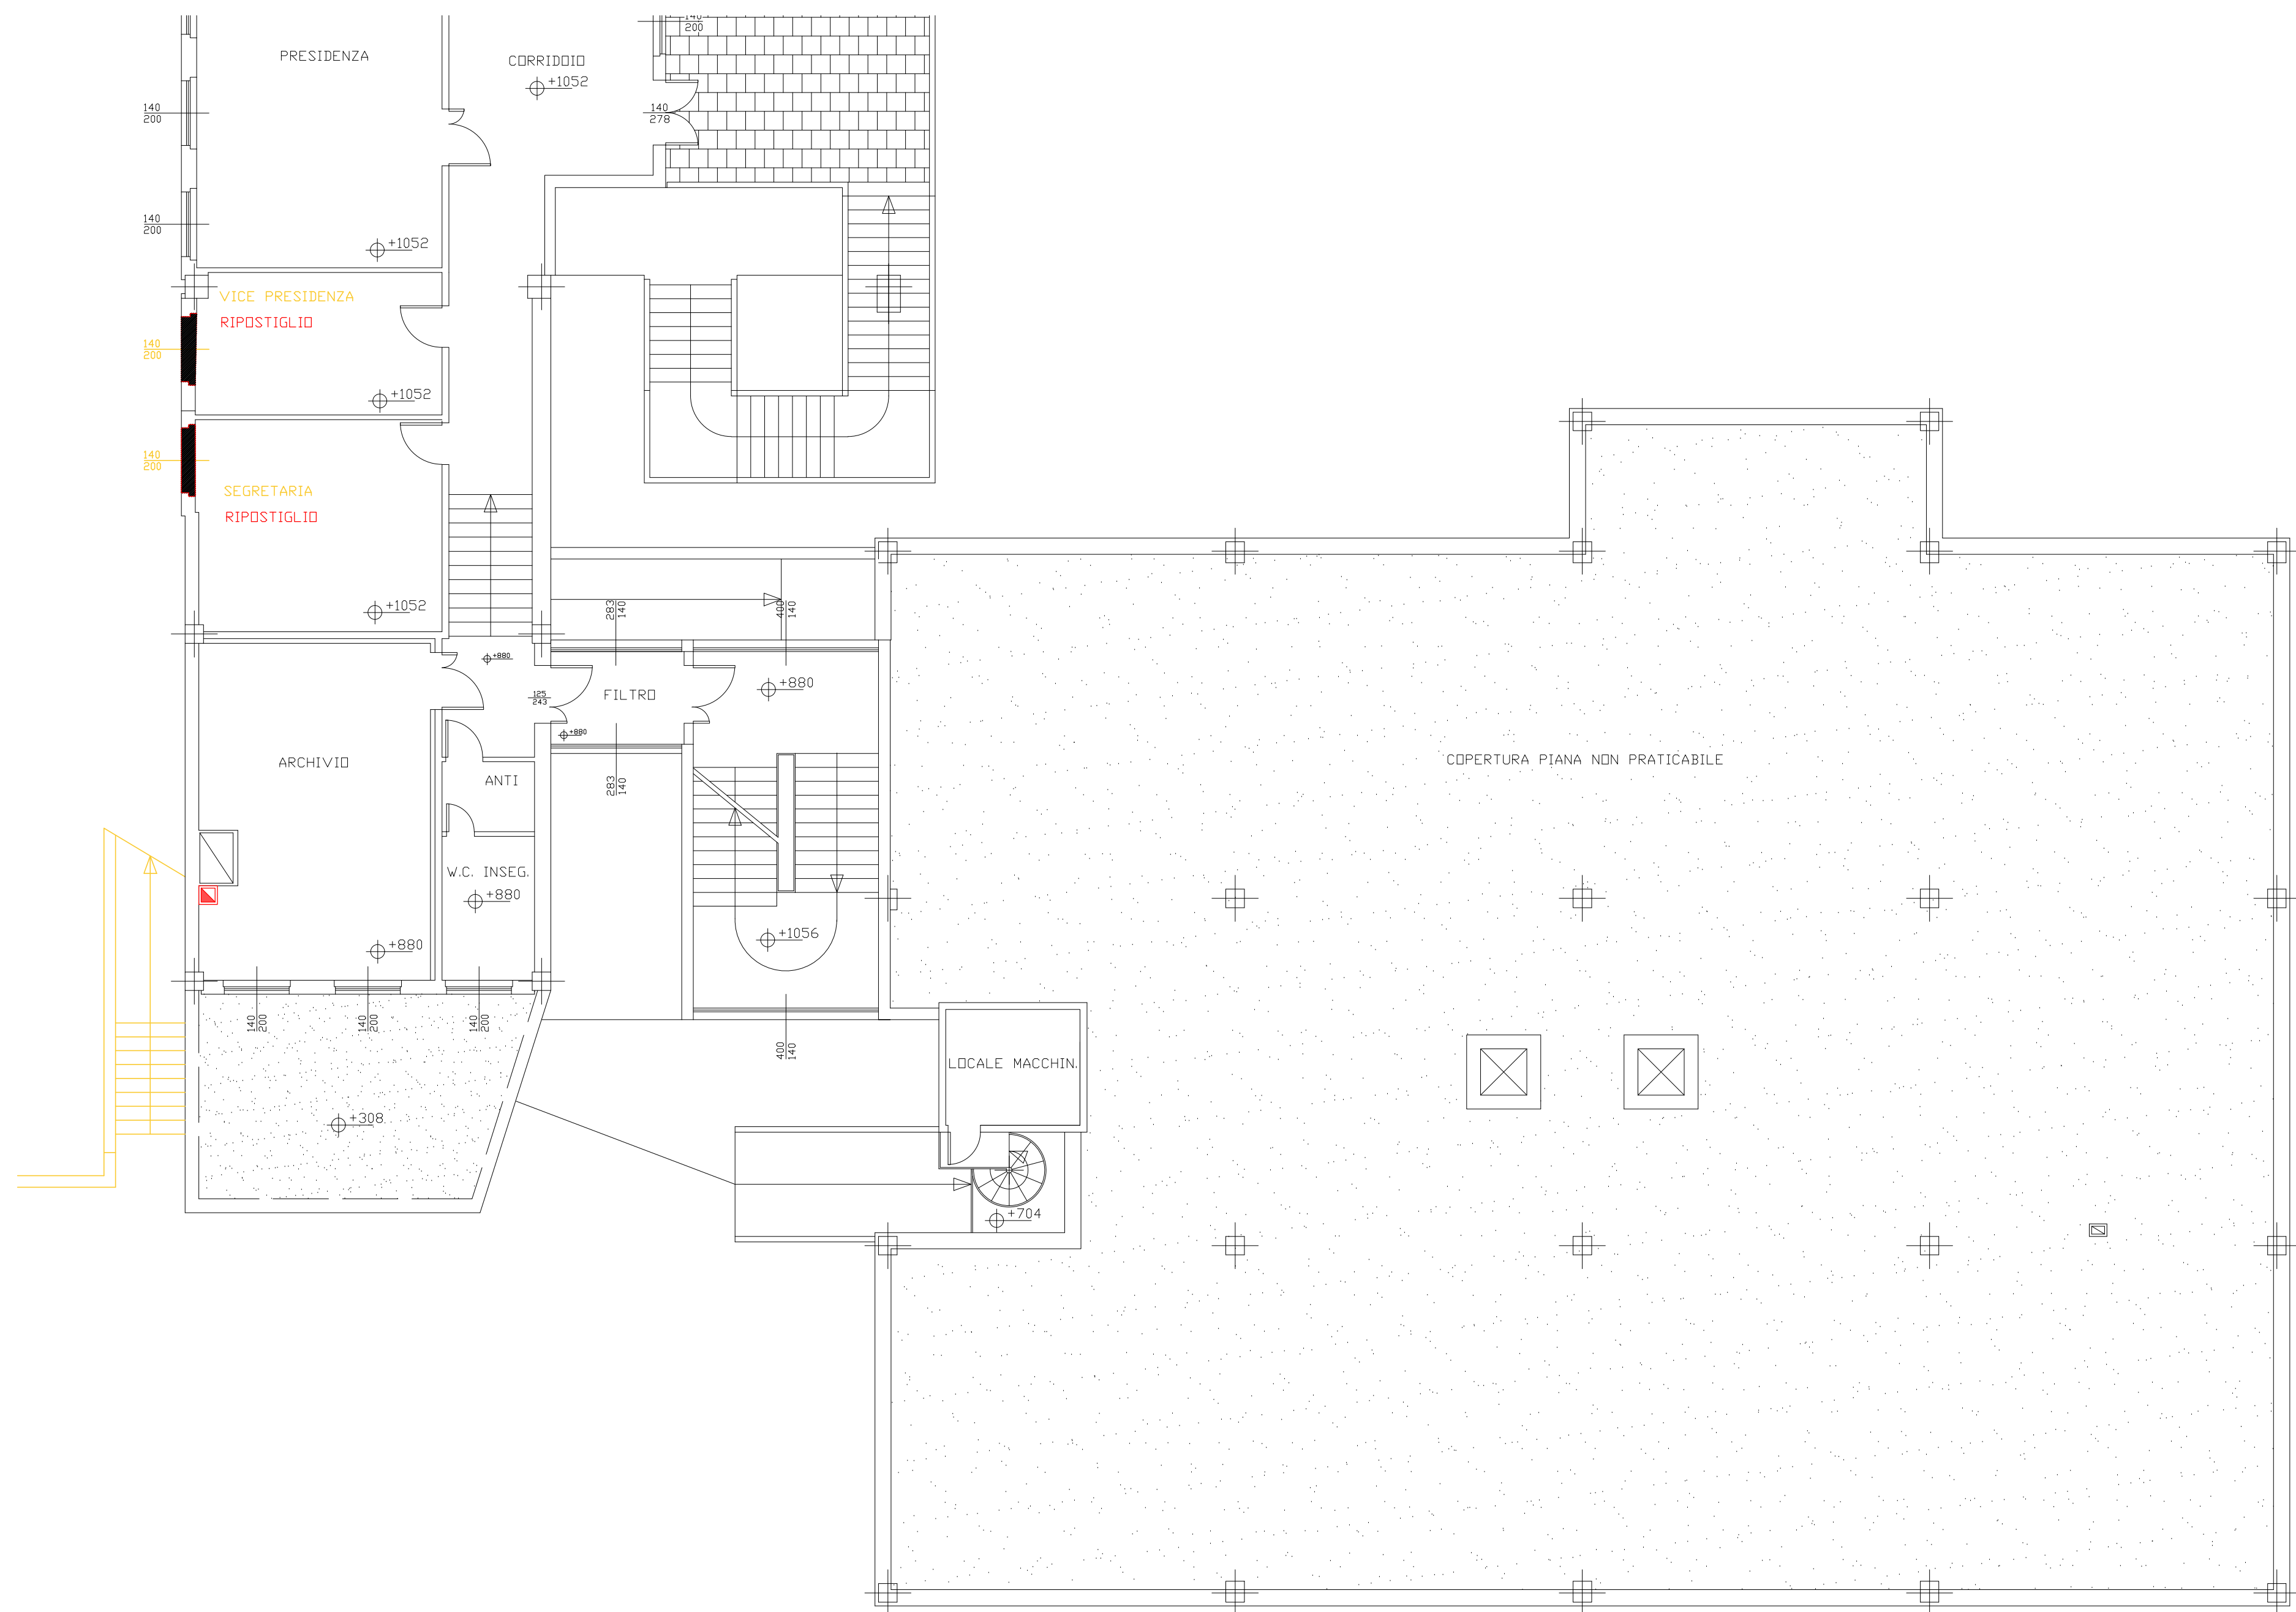

PIANTA PIANO SECONDO

**LEGENDA:**

COSTRUZIONI

DEMOLIZIONI

**\*** Nella parte di trasformazione dell'esistente le quote altimetriche si riferiscono al rilievo del Cattaneo. La quota +5.44 dell'esistente coincide alla quota +0.02 del progetto.

Comittente:

PROVINCIA DI REGGIO EMILIA

Finanziato dall'Unione europea  
NewGenerationEU

PROVINCIA REGGIO EMILIA

SERVIZIO UNITA' SPECIALE PER L'EDILIZIA E LA SISMICA

Corso Garibaldi, 58 - 42121 Reggio Emilia

Il dirigente del Servizio: Ing. Azzo Gatti

Responsabile Unico del Procedimento: Arch. Italia Martini

Oggetto:

AMPLIAMENTO DELL'ISTITUTO SUPERIORE "C. CATTANEO"

in Via Impastato 3 - CASTELNOVO NE' MONTI (RE)

Fase:

PROGETTO DEFINITIVO

Progettista Incaricato:

Ing. Giuseppe Herman

Team di Progettazione:

Progetto Architettonico

ARCH PROGETTI  
DOT. ING. GIUSEPPE HERMAN  
Arch. Marco Valli - Ing. Chiara Benassi

Progetto Strutturale

Ing. Giuseppe Herman

Coordinatore Sicurezza in Fase di Progettazione

Ing. Giuseppe Herman

Progetto Impianti

Mecanici  
termoprogetti  
P. Ing. Sergio Cantoni

Progetto Impianti

Elettro  
P. Ing. Claudio Villa

Progetto Antincendio

Arch. Mauro Iotti

Progetto Acustico

Ing. Emanuele Morini  
Ing. Luca Piermaggini

Elaborato:

PROGETTO ARCHITETTONICO  
G/R DELLE TRASFORMAZIONI DELL'ESISTENTE

D.AR 06

Scala:

1:100

Data:

Giugno 2022

Agg.:

REV. 02