



PROVINCIA DI

REGGIO EMILIA

Servizio infrastrutture, mobilità e trasporti

Corso Garibaldi, n°26

42121 - REGGIO EMILIA



A cura di:



Via Lelio Rossi, 33 - 41012 - Carpi (MO)  
Tel: 059/689551 - email: info@studiofia.it  
pec: studiofia@dapec.it - www.studiofia.it

Oggetto:

PIANO D'AZIONE RELATIVO GLI ASSI STRADALI PRINCIPALI DI COMPETENZA PROVINCIALE (art. 4 D.Lgs. 194/05)

IT\_a\_rd0061005

SP37 "ALBINEA PRATISSOLO CHIOZZA"

Progetto: AS0096

Revisione: 1.0

Data: Aprile 2018

Arco stradale:

Scala: 1:10.000

Codice ditta: 1AQ07pro

Disegnatore: GC

Versione: 1.0

Note:

SP37

Legenda Generale

Strada

Asfalto Fonoassorbente

Limite velocità

Limite + Asfalto fonoassorbente

Barriera

Terrapieno

Tunnel

Comuni


Legenda Edifici

Residenziali

Scuole

Ospedali e strutture socio assistenziali

Altri Edifici

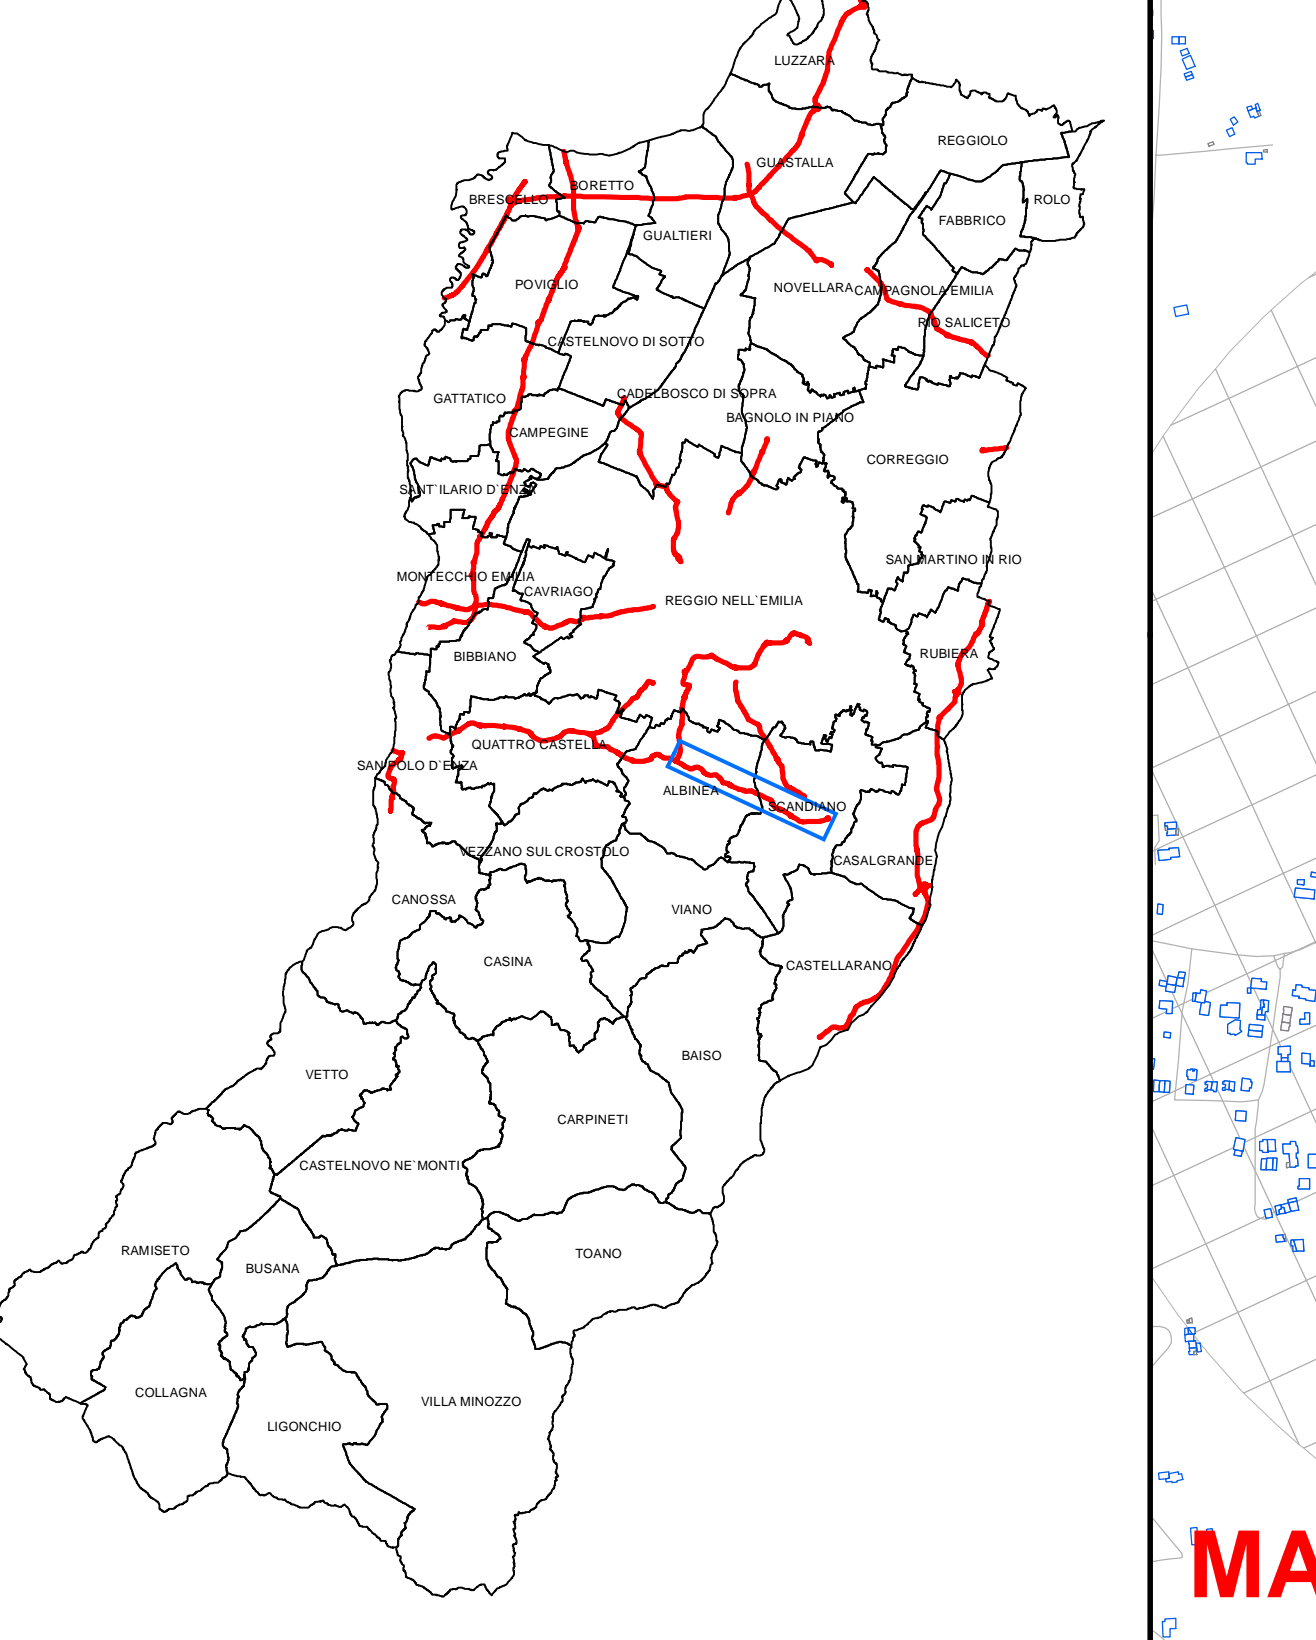

Legenda Isolivello

db(A) < 45

45 ≤ db(A) < 50

50 ≤ db(A) < 55

55 ≤ db(A) < 60

60 ≤ db(A) < 65

65 ≤ db(A) < 70

70 ≤ db(A) < 75

75 ≤ db(A)

Legenda ECUden

ECUden ≤ 55

55 < ECUden ≤ 70

70 < ECUden ≤ 75

75 < ECUden ≤ 80

80 < ECUden ≤ 85

85 < ECUden ≤ 90

90 < ECUden ≤ 95

95 < ECUden ≤ 100

100 < ECUden

Legenda Conflitti

No Conflitto

0 < db(A) ≤ 5

5 < db(A) ≤ 10

10 < db(A) ≤ 15

15 < db(A)

