



PROVINCIA DI
REGGIO EMILIA
Servizio infrastrutture, mobilità
e trasporti
Corso Garibaldi, n°26
42121 - REGGIO EMILIA



A cura di:



Via Lelio Rossi, 33 - 41012 - Carpi (MO)
Tel: 059/689551 - email: info@studiofia.it
pec: studiofia@dapec.it - www.studiofia.it

Oggetto:

PIANO D'AZIONE RELATIVO GLI ASSI STRADALI PRINCIPALI
DI COMPETENZA PROVINCIALE (art. 4 D.Lgs. 194/05)

IT_a_rd0061001

SP3 "REGGIO E. - BAGNOLO - NOVELLARA"


Progetto:	Revisione:	Data:	Arco stradale:
AS0096	1.0	Aprile 2018	SP3
Scala:	Codice ditta:	Disegnatore	
1:10.000	1AQ07pro	GC	
Versione:			
1.0			
Note:			

Legenda Generale

- Strada
- Asfalto Fonoassorbente
- Limite velocità
- Limite + Asfalto fonoassorbente
- Barriera
- Terrapieno
- Tunnel
- Comuni

Legenda Edifici

- Residenziali
- Scuole
- Ospedali e strutture socio assistenziali
- Altri Edifici

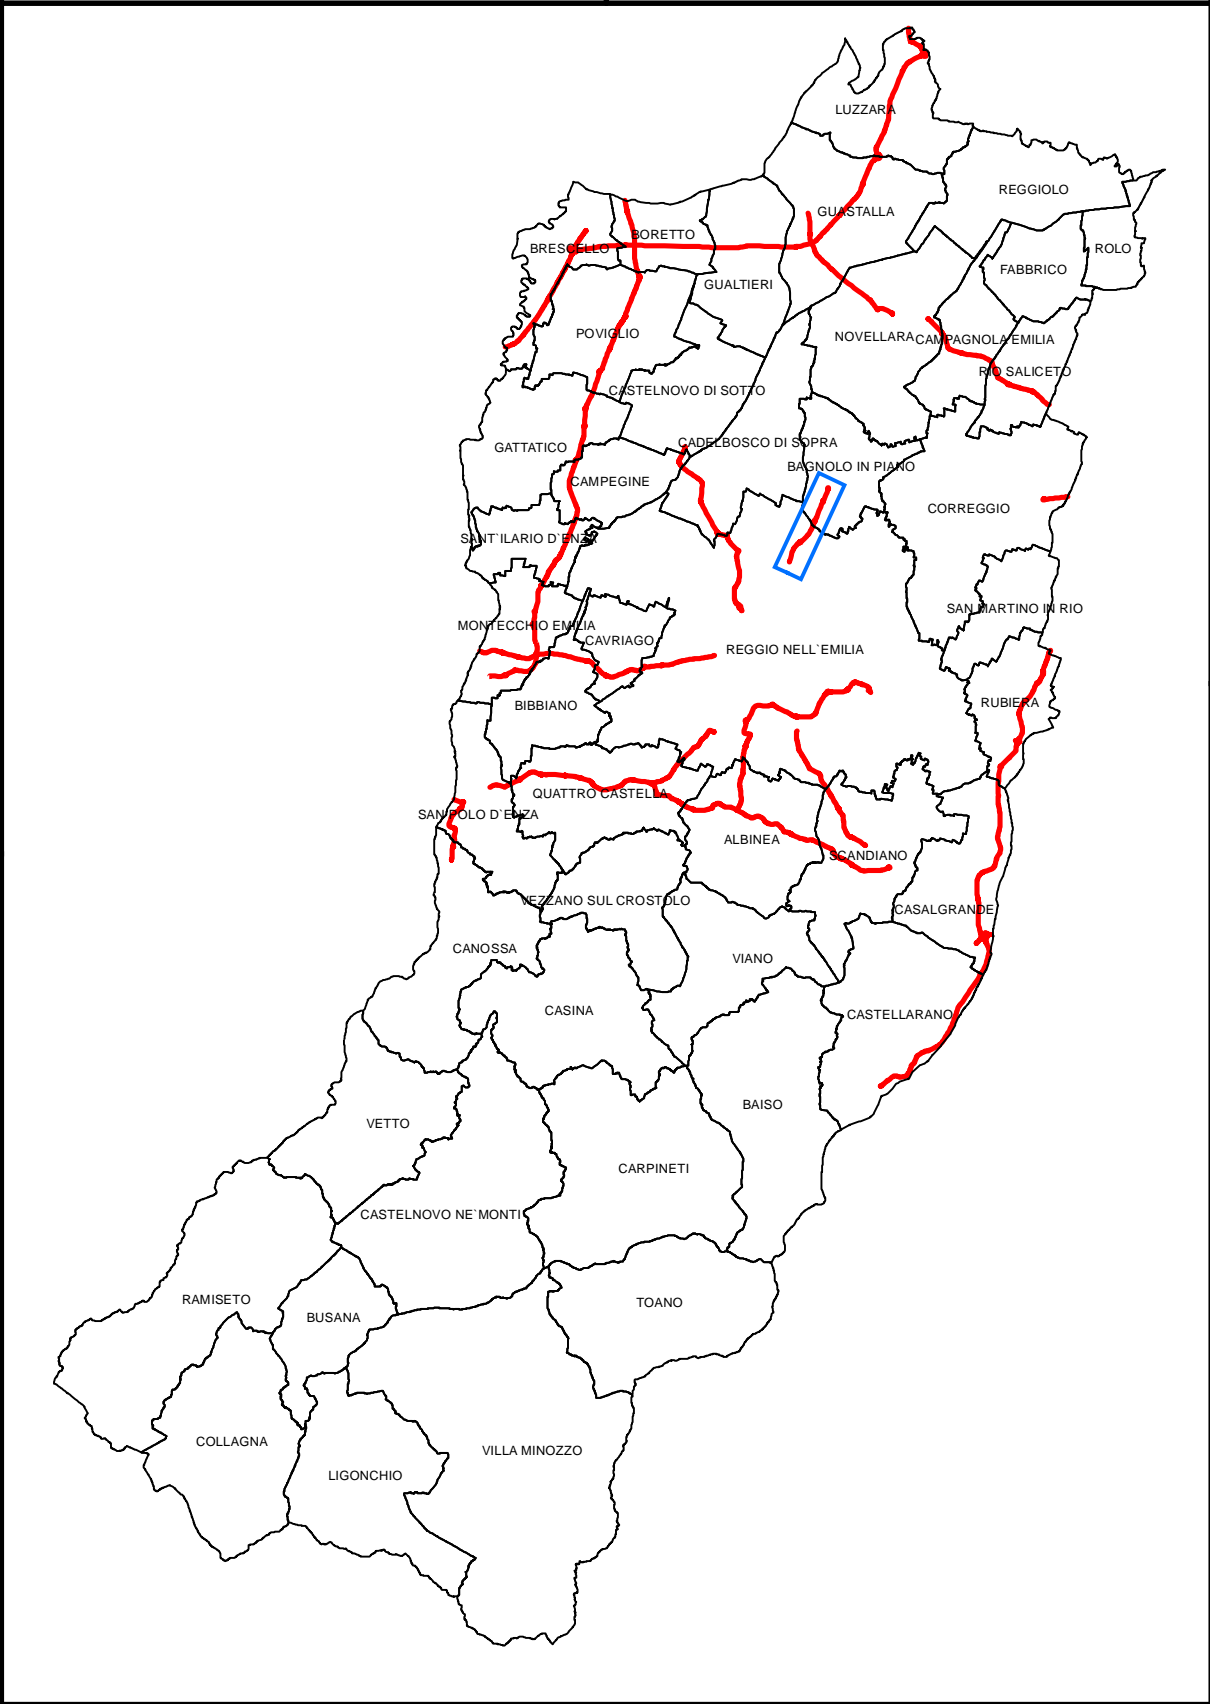

Legenda Isolivello

	dB(A) < 45
	45 ≤ dB(A) < 50
	50 ≤ dB(A) < 55
	55 ≤ dB(A) < 60
	60 ≤ dB(A) < 65
	65 ≤ dB(A) < 70
	70 ≤ dB(A) < 75
	75 ≤ dB(A)

Legenda ECUden

	ECUden ≤ 55
	55 < ECUden ≤ 70
	70 < ECUden ≤ 75
	75 < ECUden ≤ 80
	80 < ECUden ≤ 85
	85 < ECUden ≤ 90
	90 < ECUden ≤ 95
	95 < ECUden ≤ 100
	100 < ECUden

Legenda Conflitti

	No Conflitto
	0 < db(A) ≤ 5
	5 < db(A) ≤ 10
	10 < db(A) ≤ 15
	15 < db(A)

