



PROVINCIA DI  
**REGGIO EMILIA**

Servizio infrastrutture, mobilità  
e trasporti  
Corso Garibaldi, n°26  
42121 - REGGIO EMILIA



A cura di:



Via Lelio Rossi, 33 - 41012 - Carpi (MO)  
Tel: 059/689551 - email: info@studiofia.it  
pec: studiofia@dapec.it - www.studiofia.it

Oggetto:  
**PIANO D'AZIONE RELATIVO GLI ASSI STRADALI PRINCIPALI  
DI COMPETENZA PROVINCIALE (art. 4 D.Lgs. 194/05)**

**IT\_a\_rd0061003**

**SP28 "REGGIO EMILIA MONTECCHIO - PONTE ENZA" -  
1° Tratto**

**- ANTE OPERAM -**


Progetto: AS0096		Revisione: 1.0		Data: Aprile 2018		Arco stradale:  <b>SP28</b>
Scala: 1:10.000		Codice ditta: 1AQ07pro		Disegnatore: GC		
				Versione: 1.0		
Note:						

**Legenda Generale**

- Strada
- Asfalto Fonoassorbente
- Limite velocità
- Limite + Asfalto fonoassorbente
- Barriera
- Terrapieno
- Tunnel
- Comuni

**Legenda Edifici**

- Residenziali
- Scuole
- Ospedali e strutture socio assistenziali
- Altri Edifici

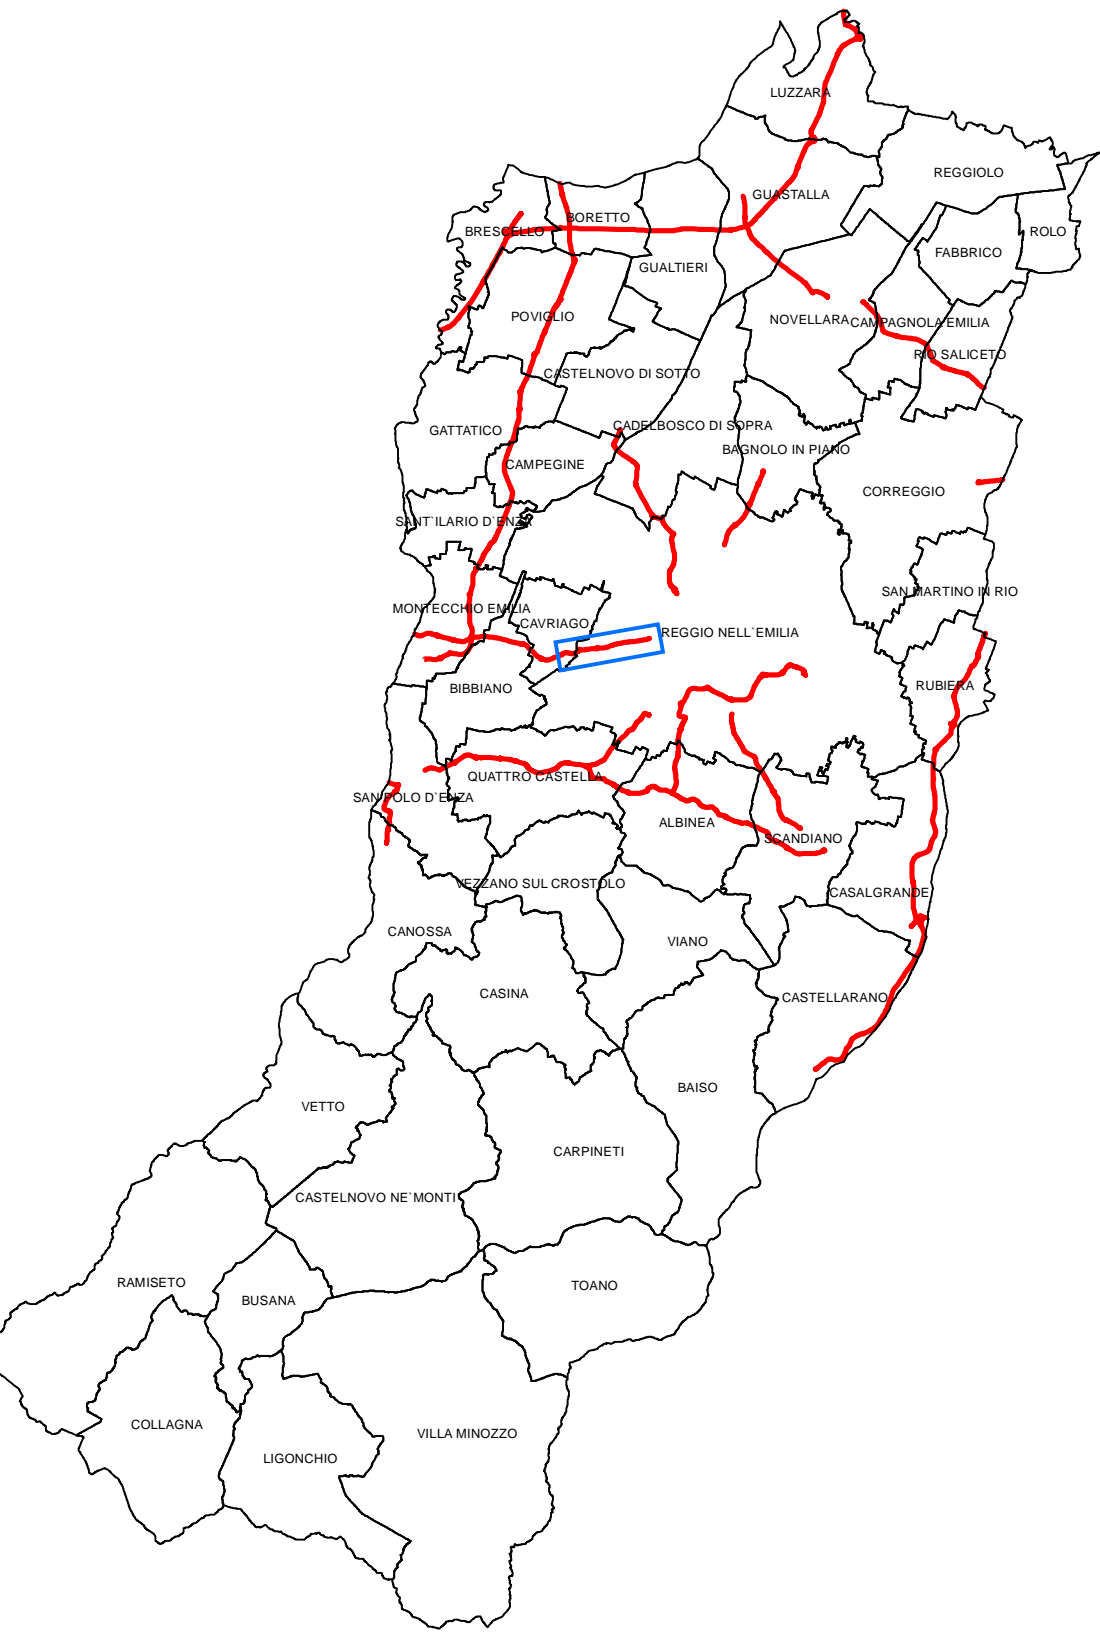

**Legenda Isolivello**




	dB(A) < 45
	45 ≤ dB(A) < 50
	50 ≤ dB(A) < 55
	55 ≤ dB(A) < 60
	60 ≤ dB(A) < 65
	65 ≤ dB(A) < 70
	70 ≤ dB(A) < 75
	75 ≤ dB(A)

**Legenda ECUden**

	ECUden ≤ 55
	55 < ECUden ≤ 70
	70 < ECUden ≤ 75
	75 < ECUden ≤ 80
	80 < ECUden ≤ 85
	85 < ECUden ≤ 90
	90 < ECUden ≤ 95
	95 < ECUden ≤ 100
	100 < ECUden

**Legenda Conflitti**

	No Conflitto
	0 < db(A) ≤ 5
	5 < db(A) ≤ 10
	10 < db(A) ≤ 15
	15 < db(A)

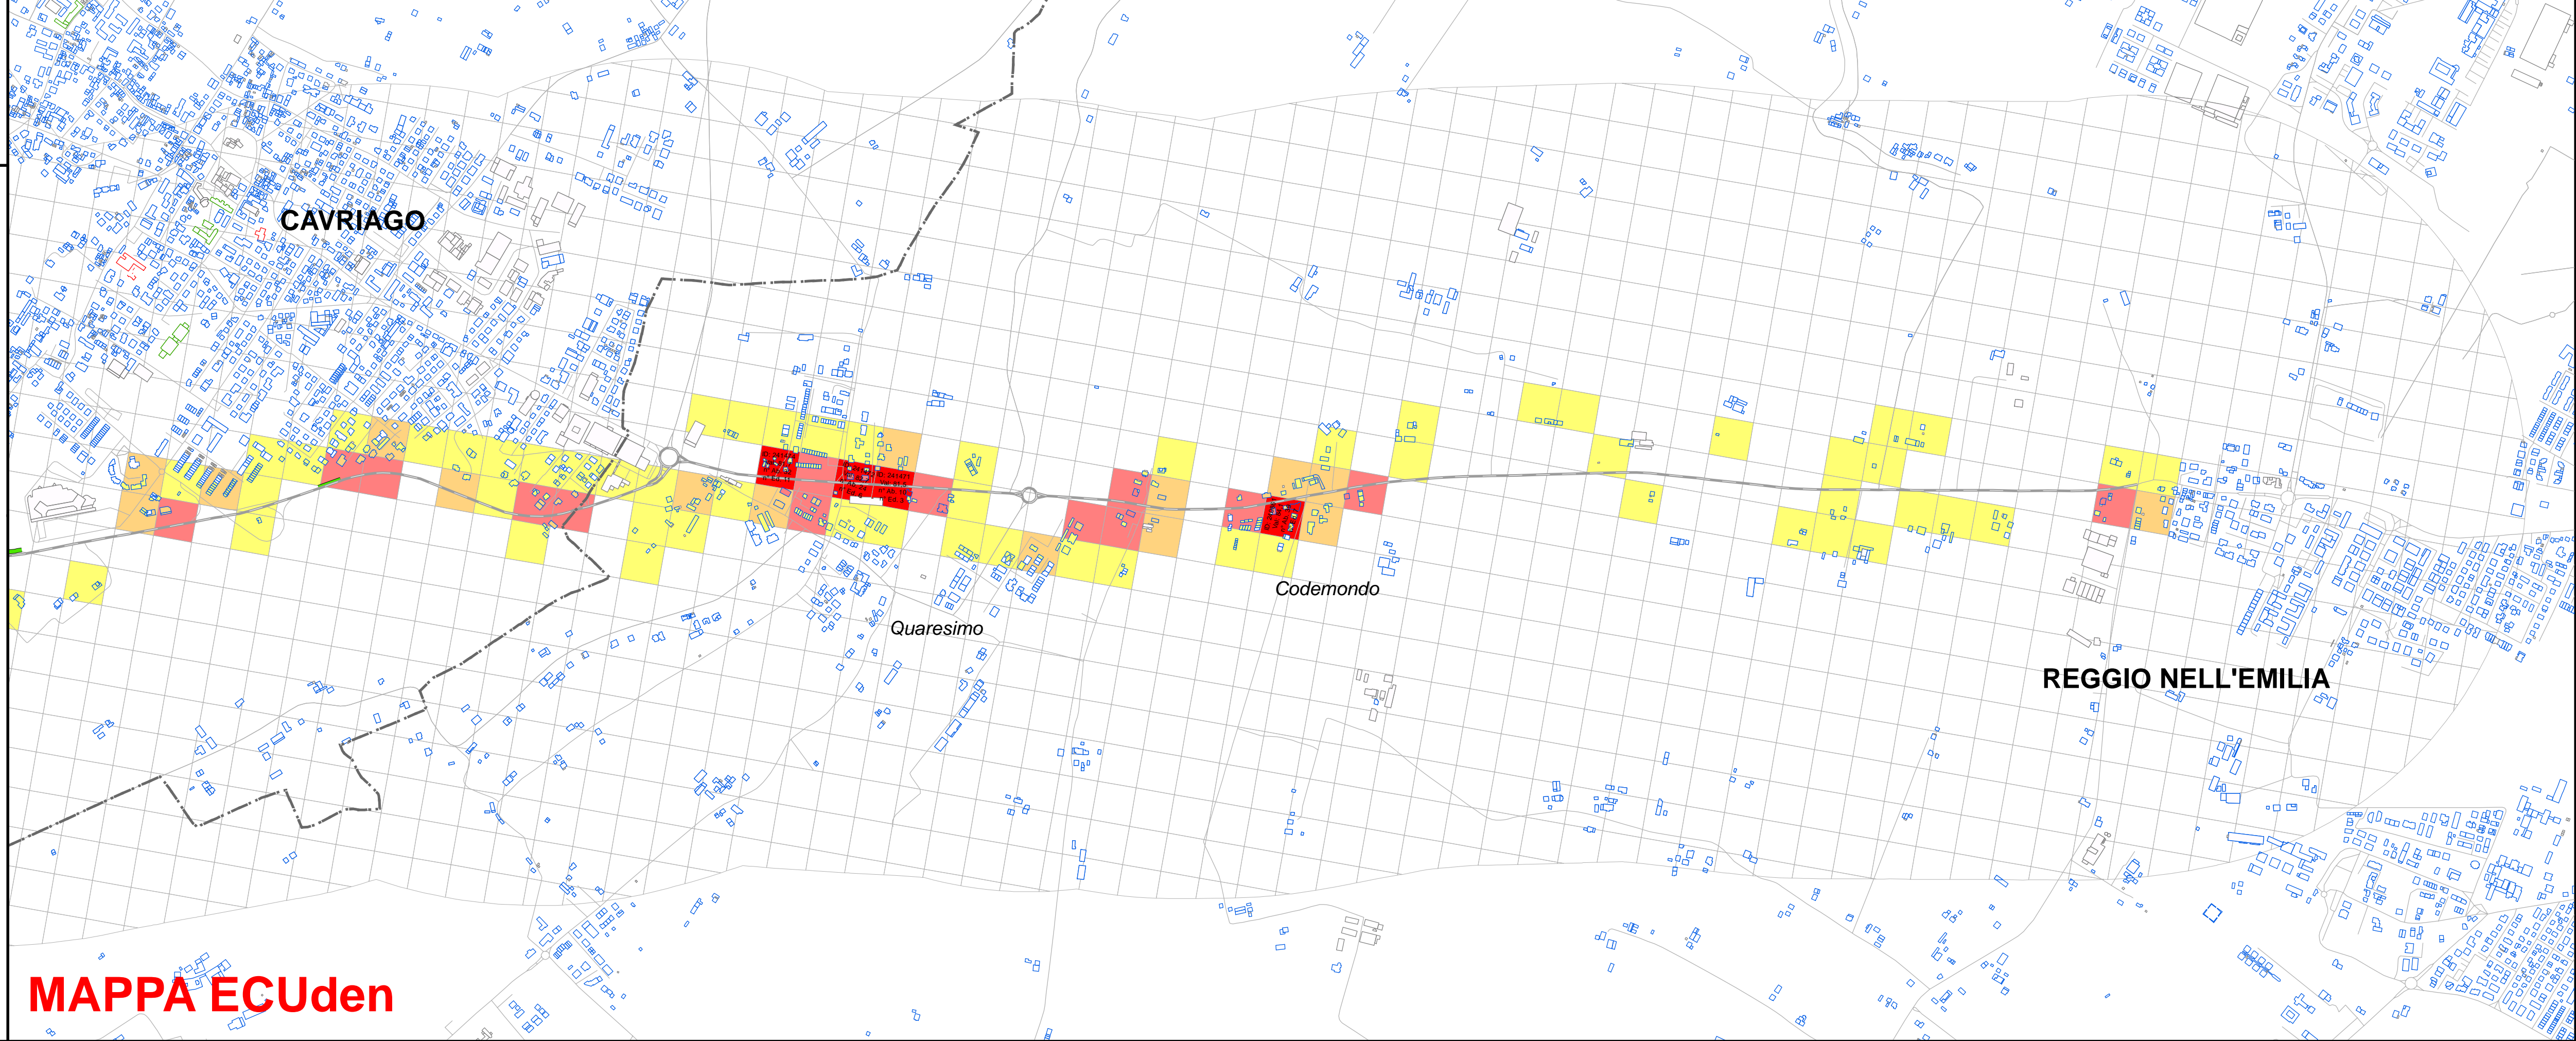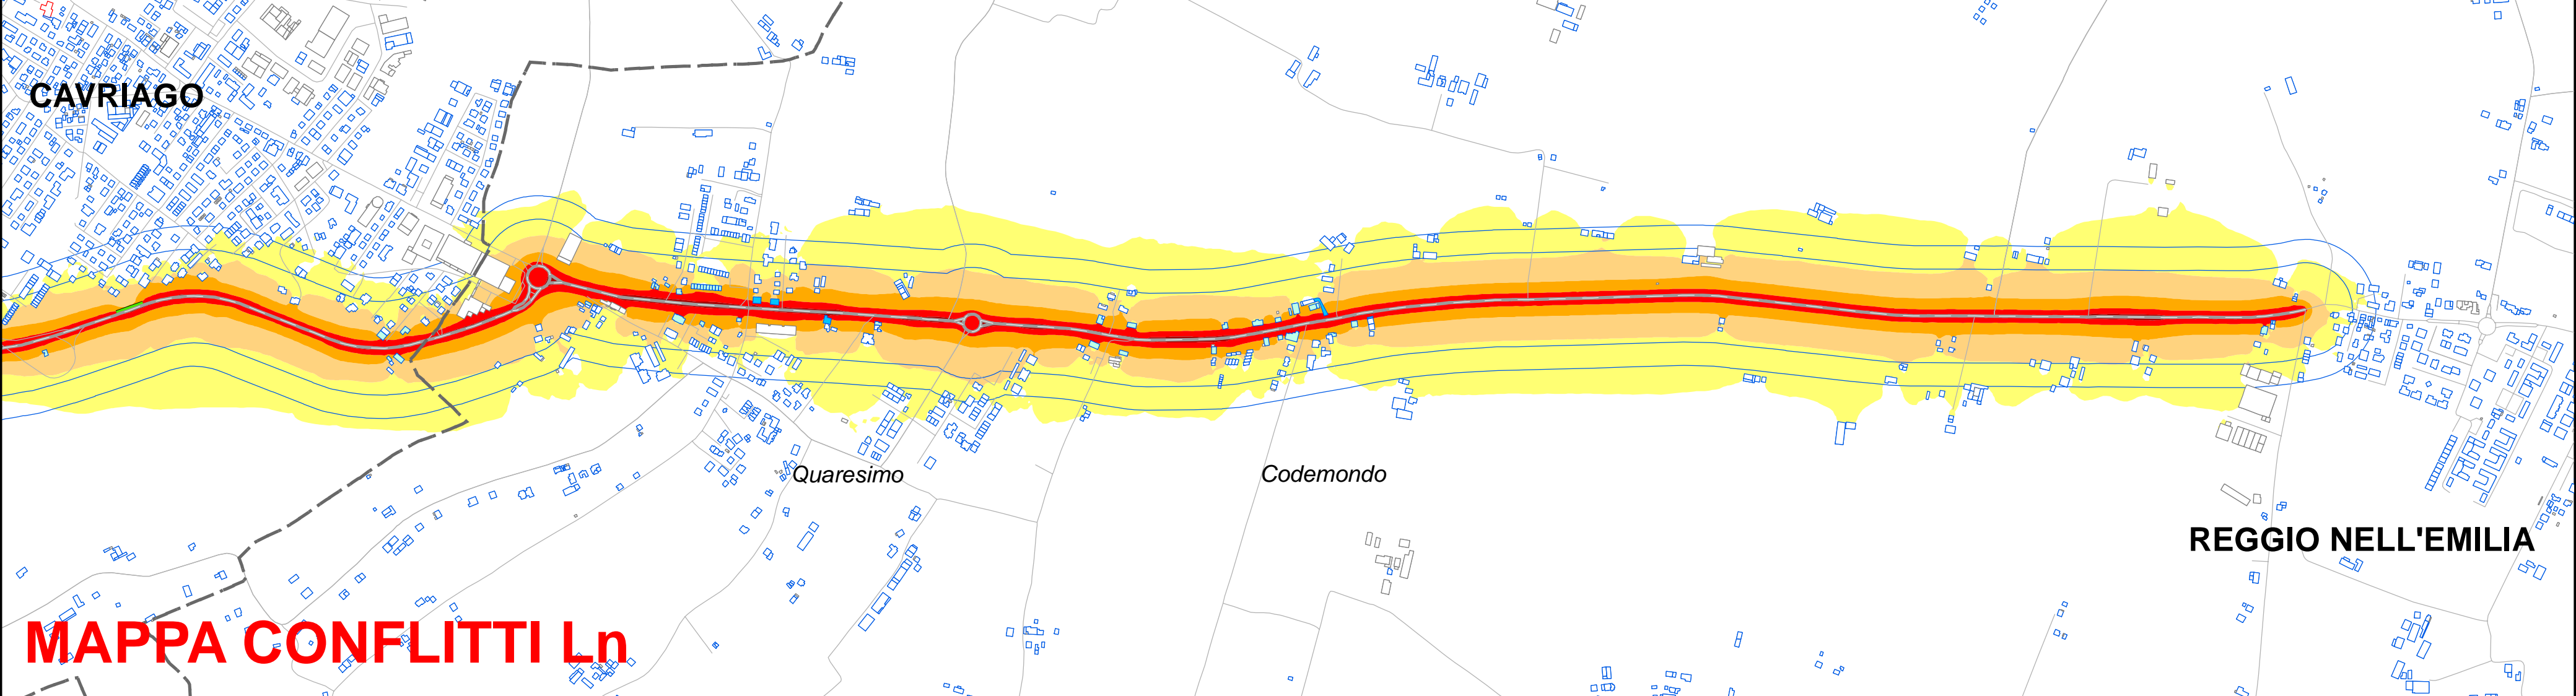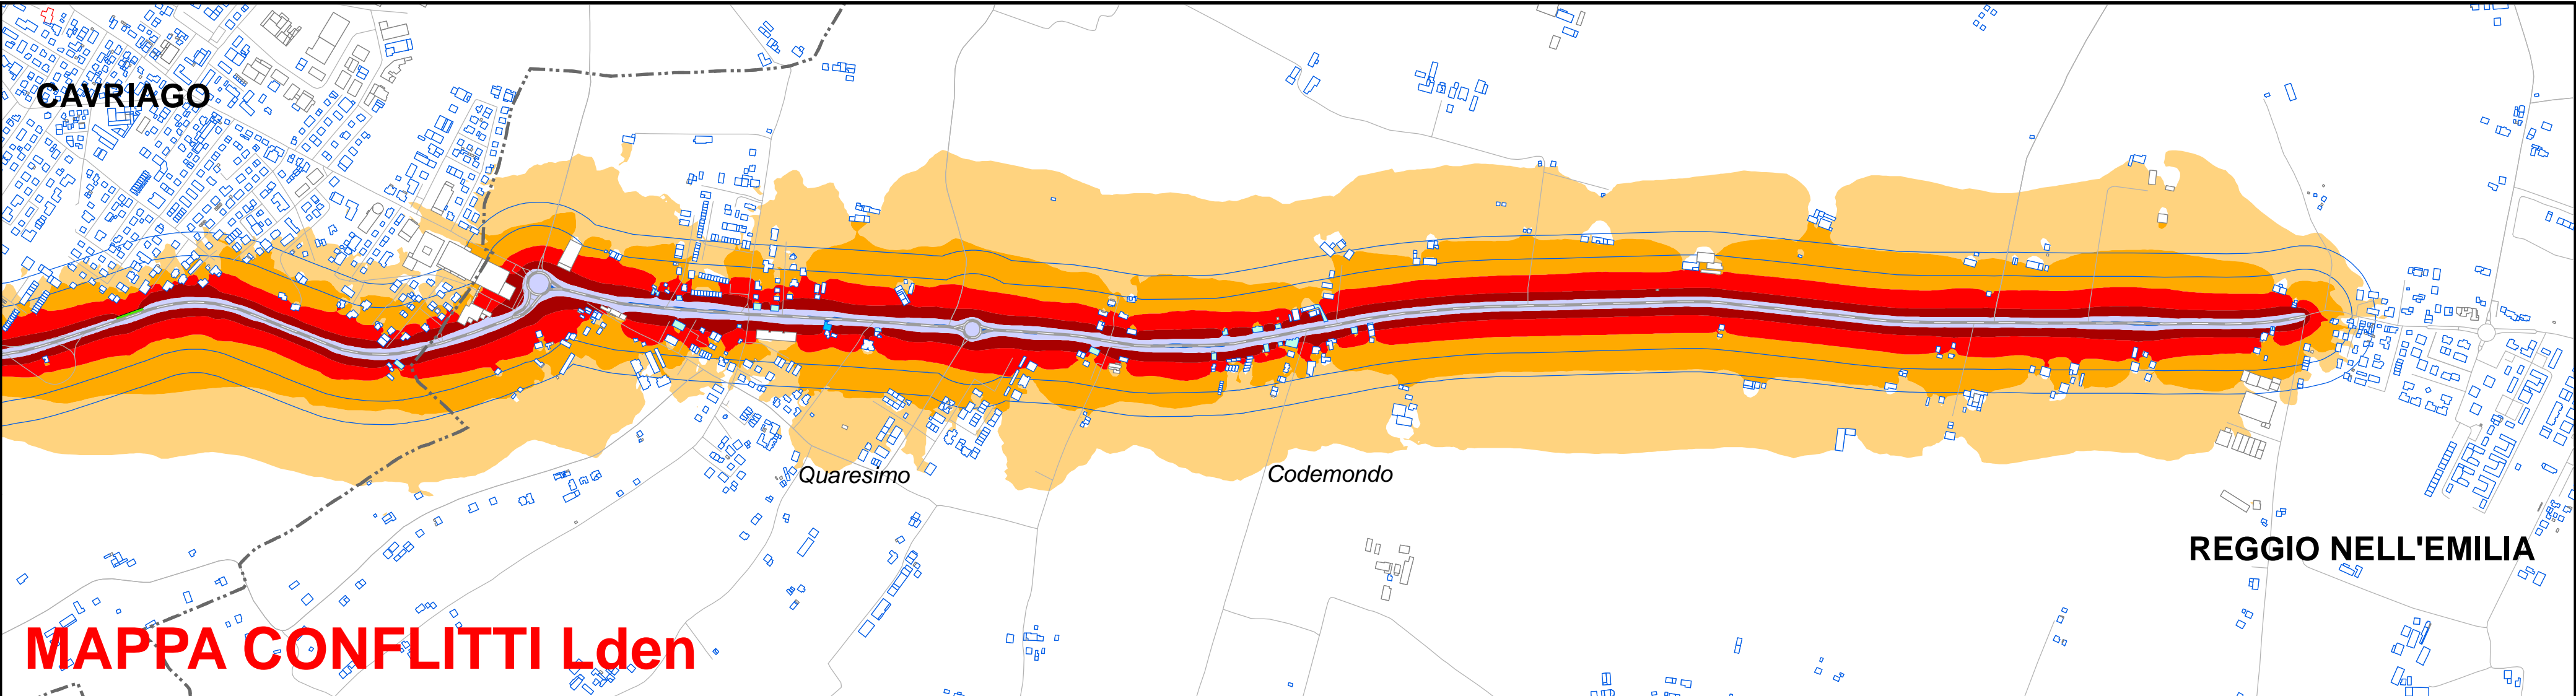





PROVINCIA DI  
**REGGIO EMILIA**  
Servizio infrastrutture, mobilità  
e trasporti  
Corso Garibaldi, n°26  
42121 - REGGIO EMILIA



A cura di:



**FUTURA  
INDUSTRIA  
AMBIENTALE**  
Via Lelio Rossi, 33 - 41012 - Carpi (MO)  
Tel: 059/689551 - email: info@studiofia.it  
pec: studiofia@dapec.it - www.studiofia.it

Oggetto:

PIANO D'AZIONE RELATIVO GLI ASSI STRADALI PRINCIPALI  
DI COMPETENZA PROVINCIALE (art. 4 D.Lgs. 194/05)

IT\_a\_rd0061003  
SP28 "REGGIO EMILIA MONTECCHIO - PONTE ENZA" -  
2° Tratto  
**- ANTE OPERAM -**


Progetto:	Revisione:	Data:	Arco stradale:
AS0096	1.0	Aprile 2018	<b>SP28</b>
Scala:	Codice ditta:	Disegnatore	
1:10.000	1AQ07pro	GC	
Note:			

**Legenda Generale**

- Strada
- Asfalto Fonoassorbente
- Limite velocità
- Limite + Asfalto fonoassorbente
- Barriera
- Terrapieno
- Tunnel
- Comuni

**Legenda Edifici**

- Residenziali
- Scuole
- Ospedali e strutture socio assistenziali
- Altri Edifici

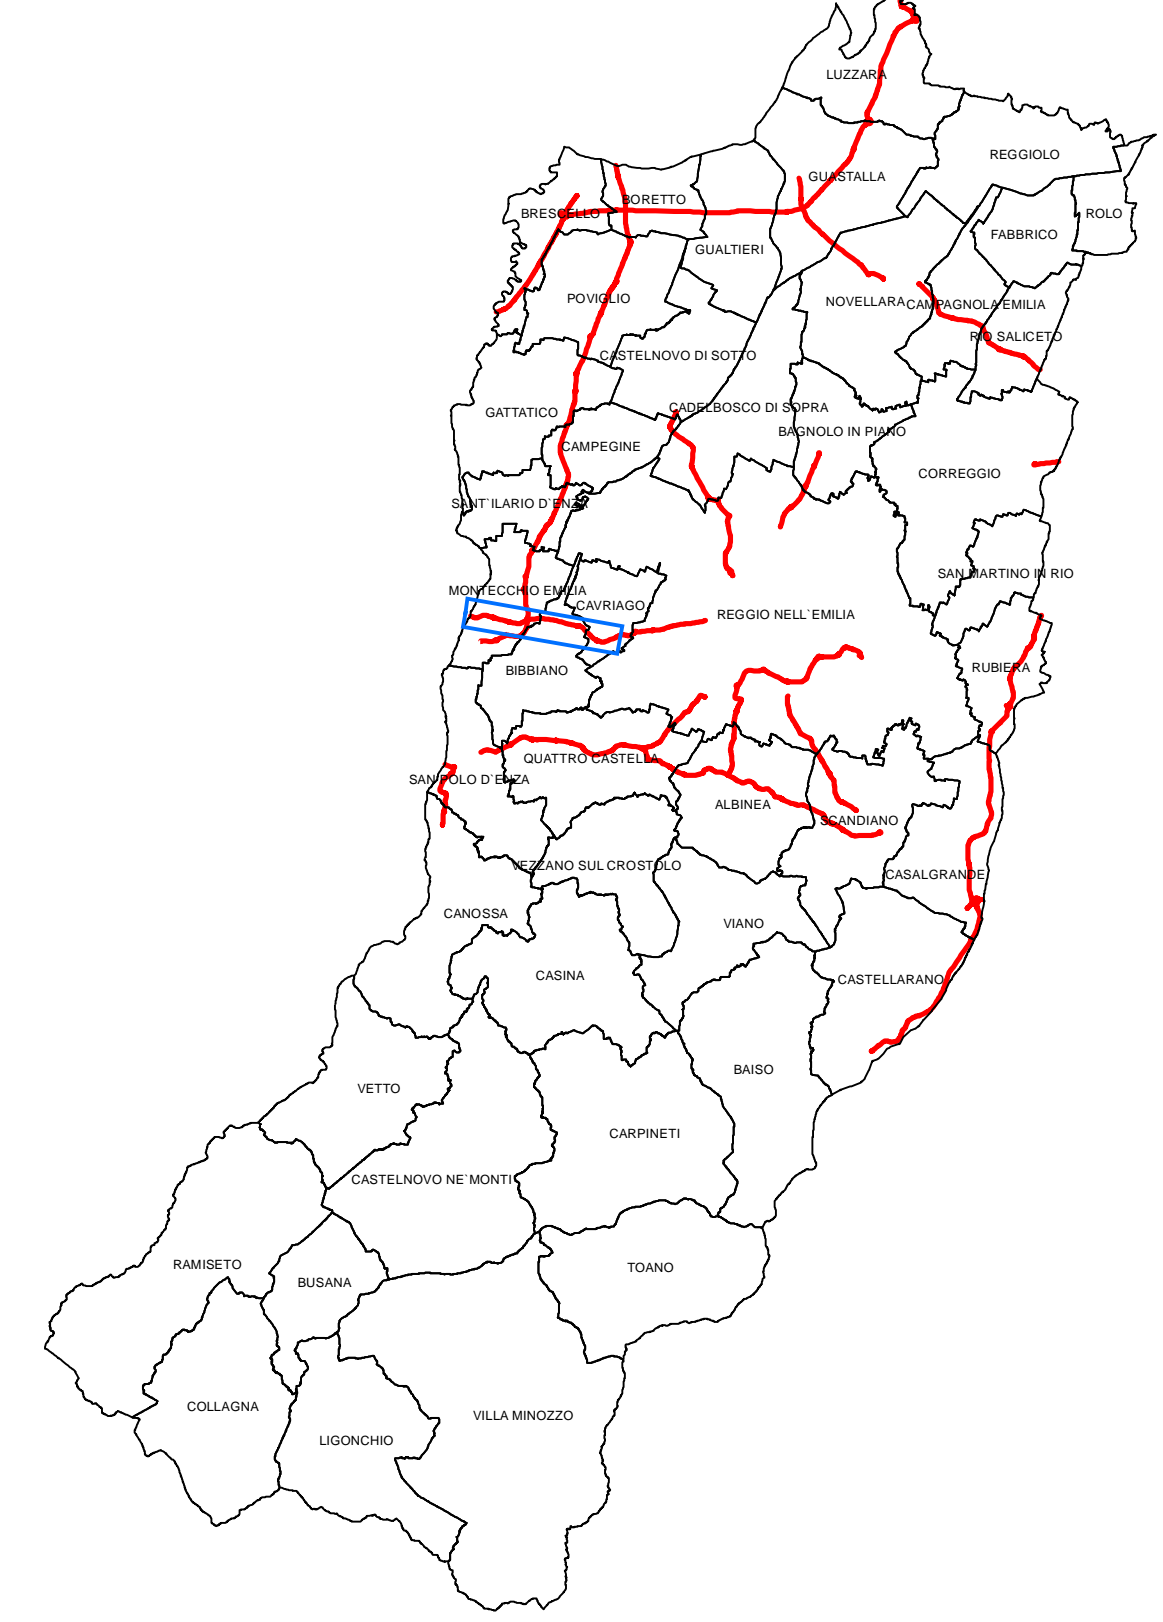

**Legenda Isolivello**




- dB(A) < 45
- 45 ≤ dB(A) < 50
- 50 ≤ dB(A) < 55
- 55 ≤ dB(A) < 60
- 60 ≤ dB(A) < 65
- 65 ≤ dB(A) < 70
- 70 ≤ dB(A) < 75
- 75 ≤ dB(A)

**Legenda ECUden**

- ECUden ≤ 55
- 55 < ECUden ≤ 70
- 70 < ECUden ≤ 75
- 75 < ECUden ≤ 80
- 80 < ECUden ≤ 85
- 85 < ECUden ≤ 90
- 90 < ECUden ≤ 95
- 95 < ECUden ≤ 100
- 100 < ECUden

**Legenda Conflitti**

- No Conflitto
- 0 < db(A) ≤ 5
- 5 < db(A) ≤ 10
- 10 < db(A) ≤ 15
- 15 < db(A)

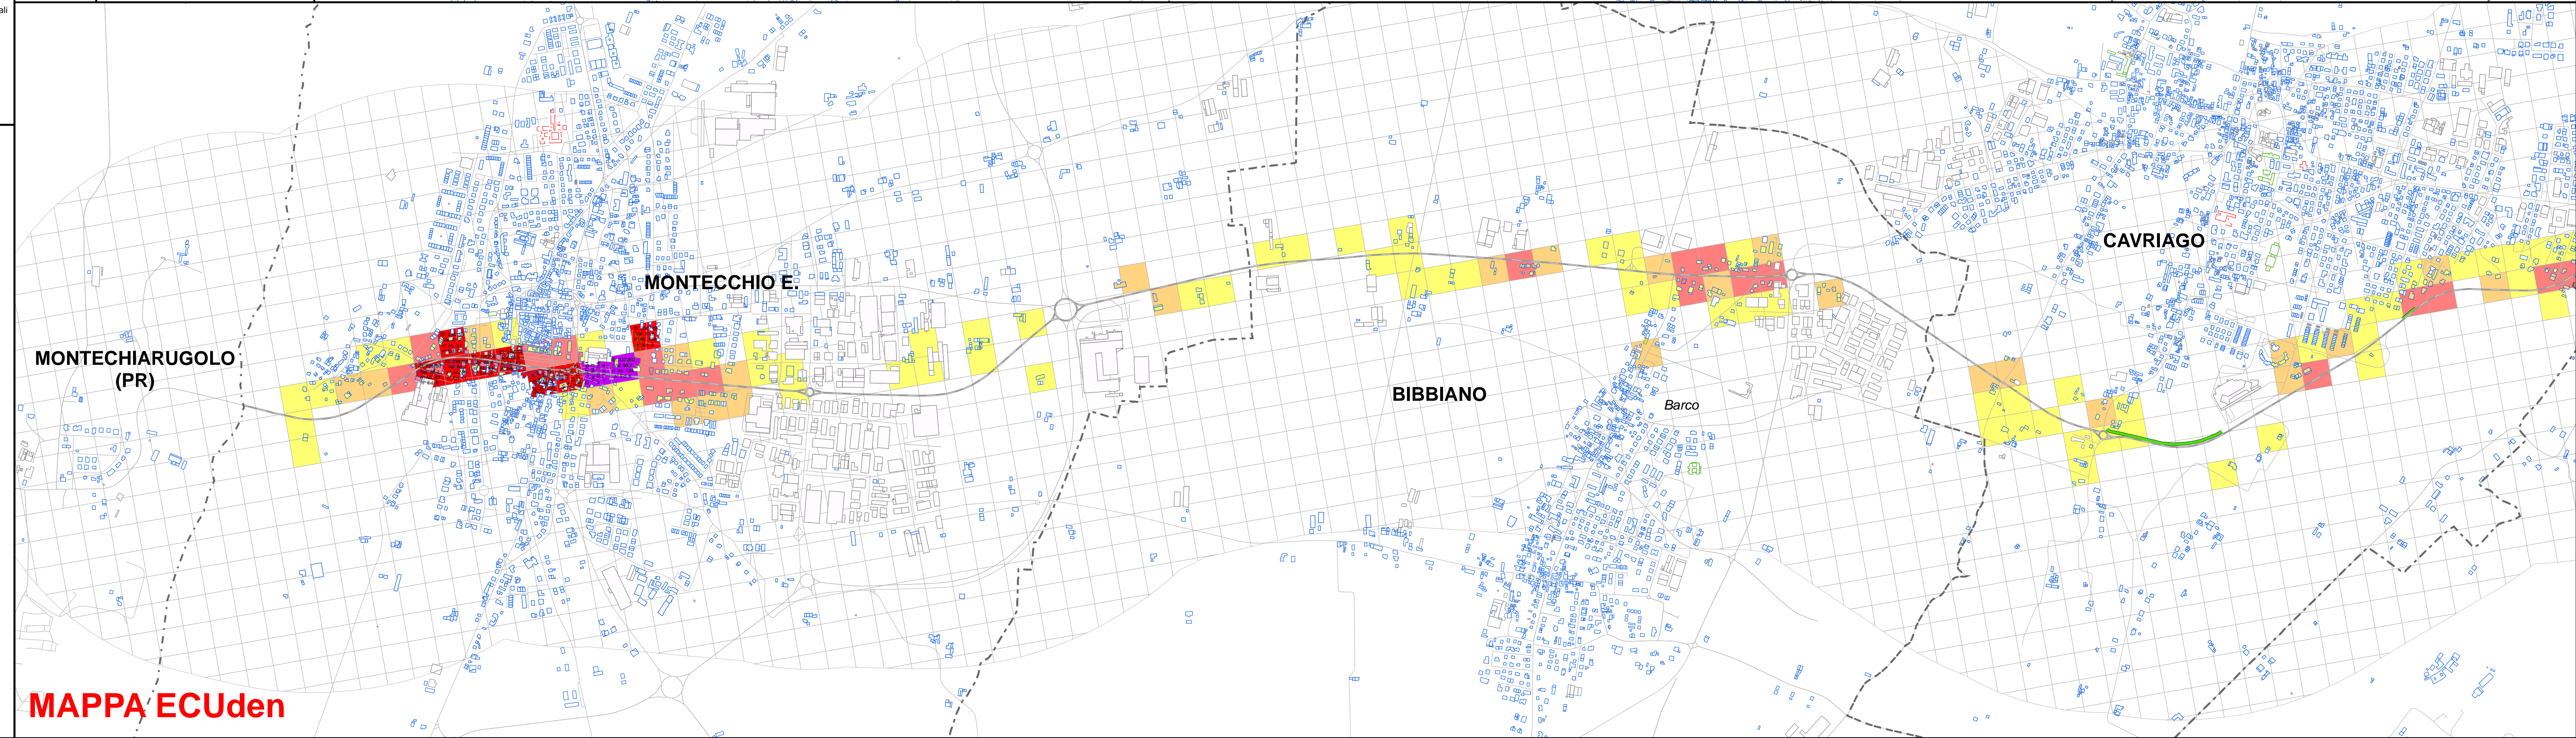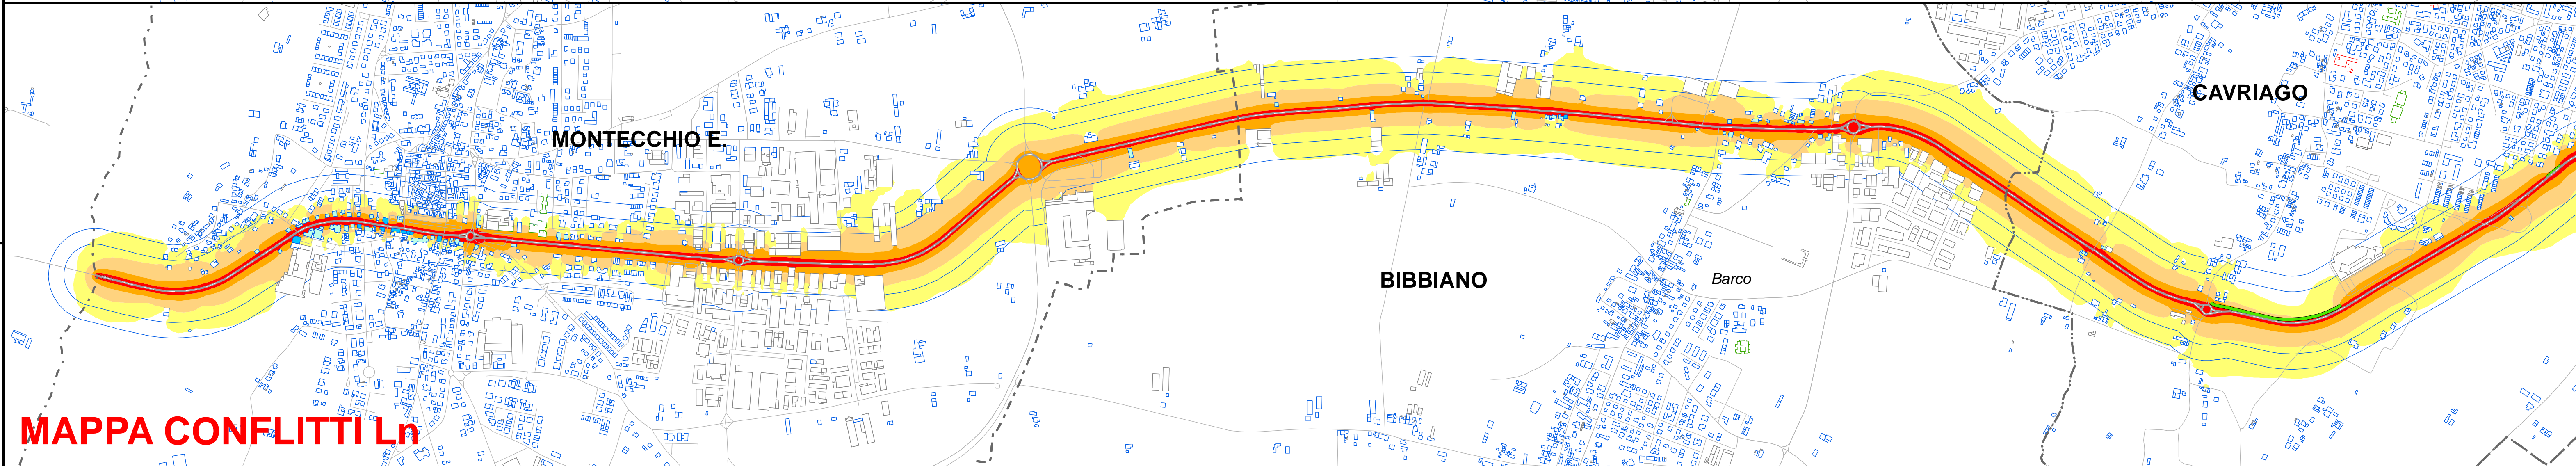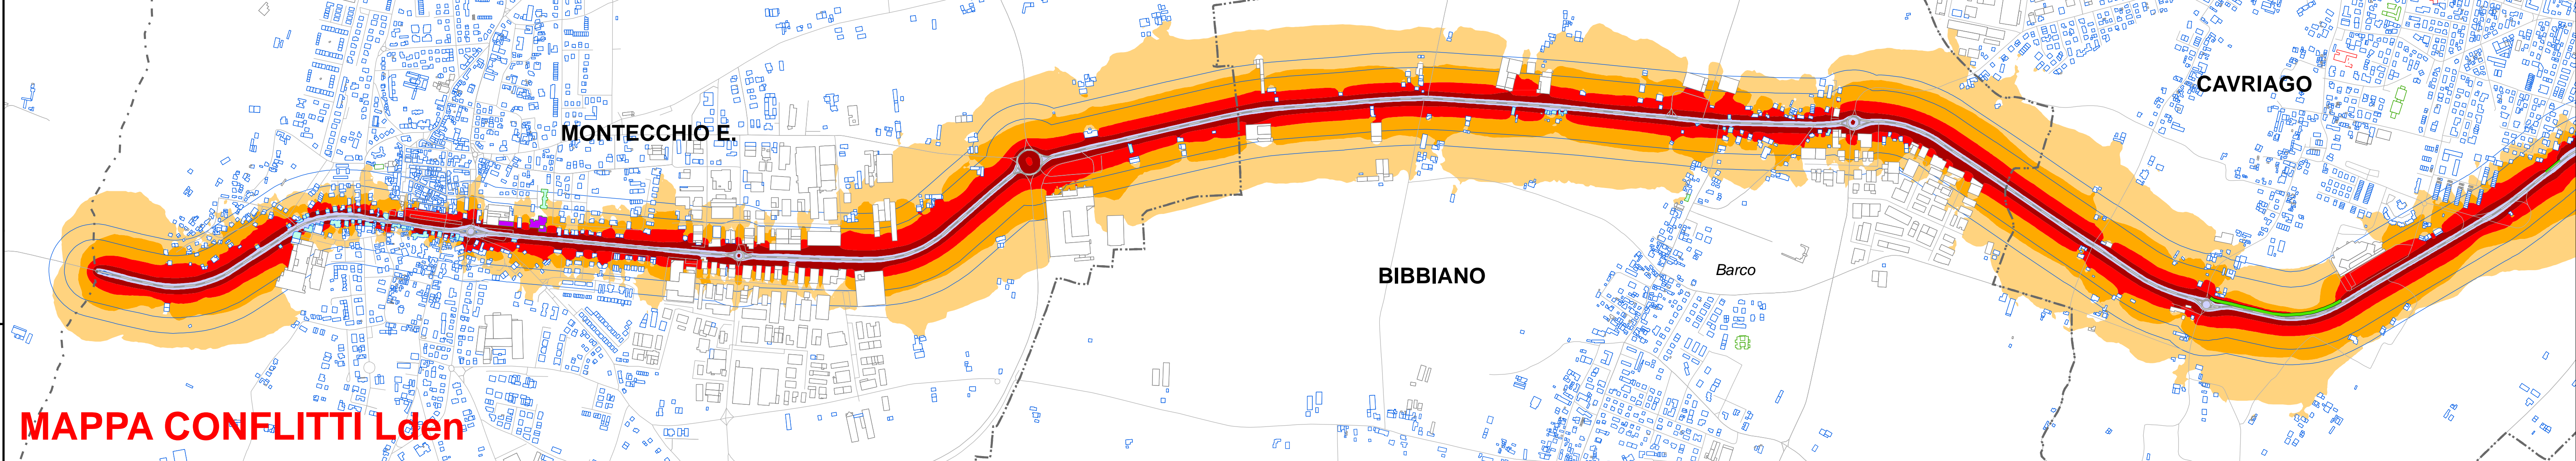





PROVINCIA DI  
**REGGIO EMILIA**

Servizio infrastrutture, mobilità  
e trasporti  
Corso Garibaldi, n°26  
42121 - REGGIO EMILIA



A cura di:



Via Lelio Rossi, 33 - 41012 - Carpi (MO)  
Tel: 059/689551 - email: [info@studiofia.it](mailto:info@studiofia.it)  
pec: [studiofia@dapec.it](mailto:studiofia@dapec.it) - [www.studiofia.it](http://www.studiofia.it)

Oggetto:  
**PIANO D'AZIONE RELATIVO GLI ASSI STRADALI PRINCIPALI  
DI COMPETENZA PROVINCIALE (art. 4 D.Lgs. 194/05)**

**IT\_a\_rd0061003**

**SP28 "REGGIO EMILIA MONTECCHIO - PONTE ENZA" -  
1° Tratto**

**- POST OPERAM -**


Progetto: AS0096		Revisione: 1.0		Data: Aprile 2018		Arco stradale:  <b>SP28</b>
Scala: 1:10.000		Codice ditta: 1AQ07pro		Disegnatore GC		
				Versione: 1.0		
Note:						

**Legenda Generale**

- Strada
- Asfalto Fonoassorbente
- Limite velocità
- Limite + Asfalto fonoassorbente
- Barriera
- Terrapieno
- Tunnel
- Comuni

**Legenda Edifici**

- Residenziali
- Scuole
- Ospedali e strutture socio assistenziali
- Altri Edifici

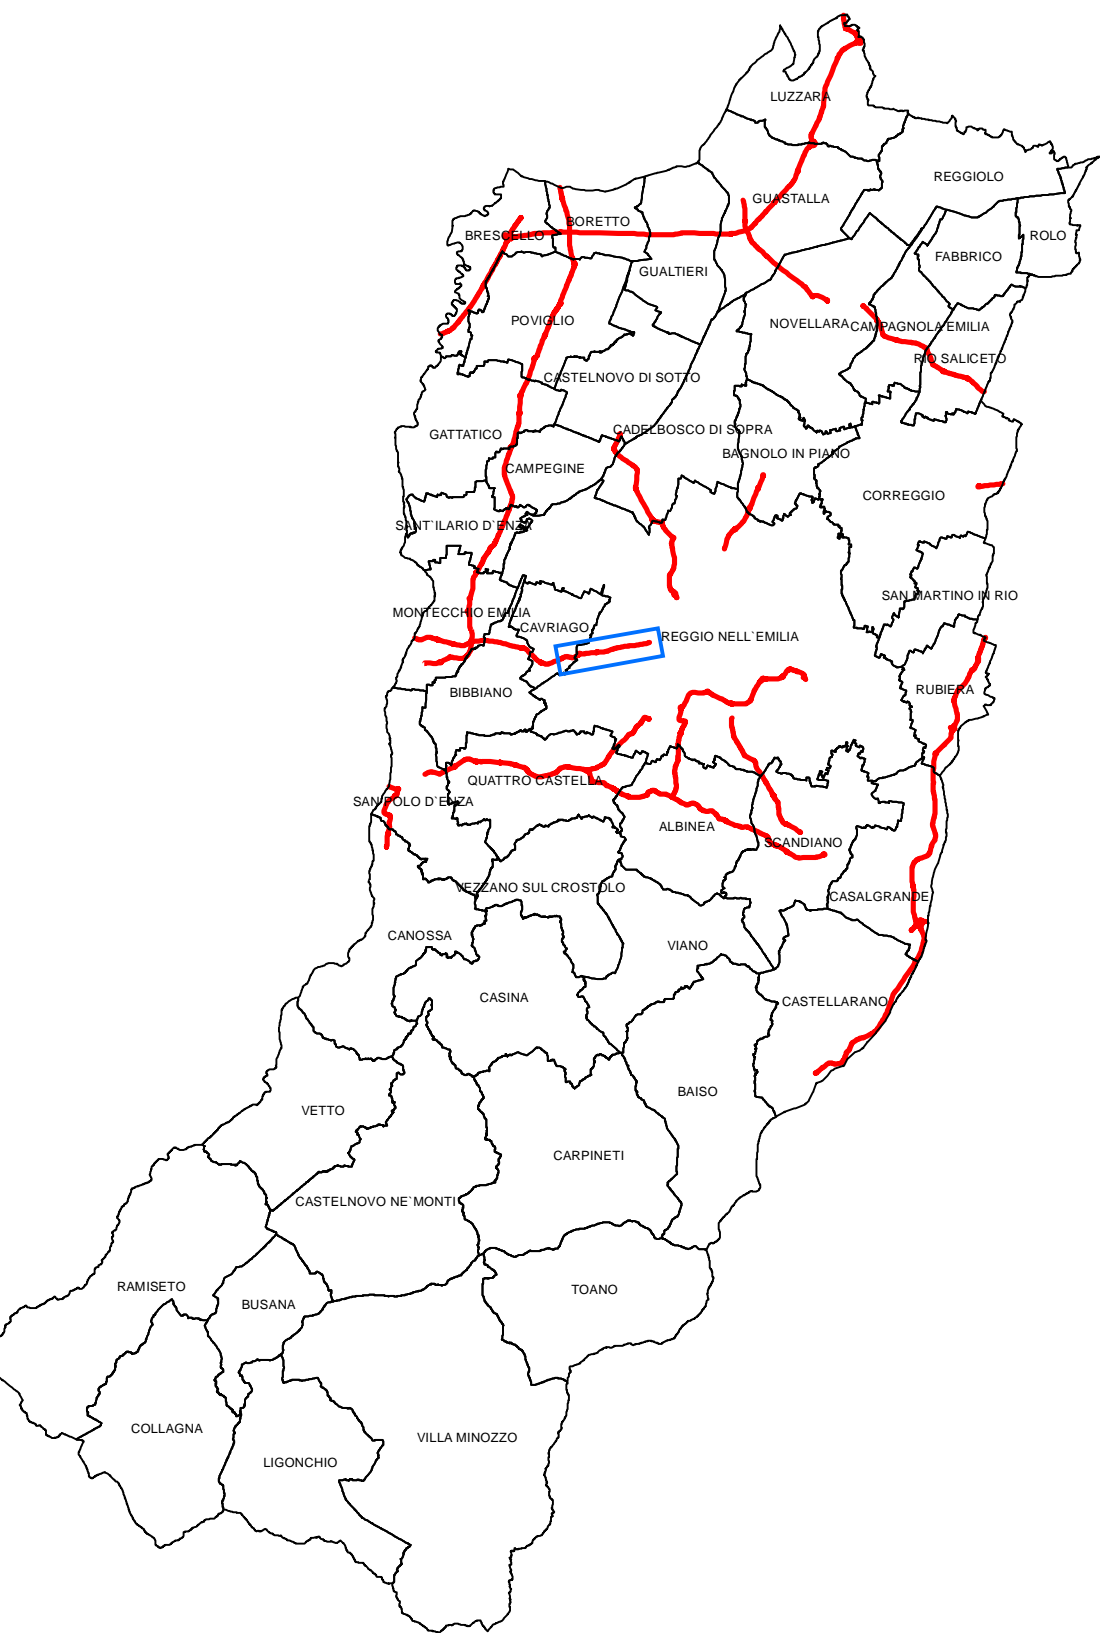

**Legenda Isolivello**




	dB(A) < 45
	45 ≤ dB(A) < 50
	50 ≤ dB(A) < 55
	55 ≤ dB(A) < 60
	60 ≤ dB(A) < 65
	65 ≤ dB(A) < 70
	70 ≤ dB(A) < 75
	75 ≤ dB(A)

**Legenda ECUden**

	ECUden ≤ 55
	55 < ECUden ≤ 70
	70 < ECUden ≤ 75
	75 < ECUden ≤ 80
	80 < ECUden ≤ 85
	85 < ECUden ≤ 90
	90 < ECUden ≤ 95
	95 < ECUden ≤ 100
	100 < ECUden

**Legenda Conflitti**

	No Conflitto
	0 < db(A) ≤ 5
	5 < db(A) ≤ 10
	10 < db(A) ≤ 15
	15 < db(A)

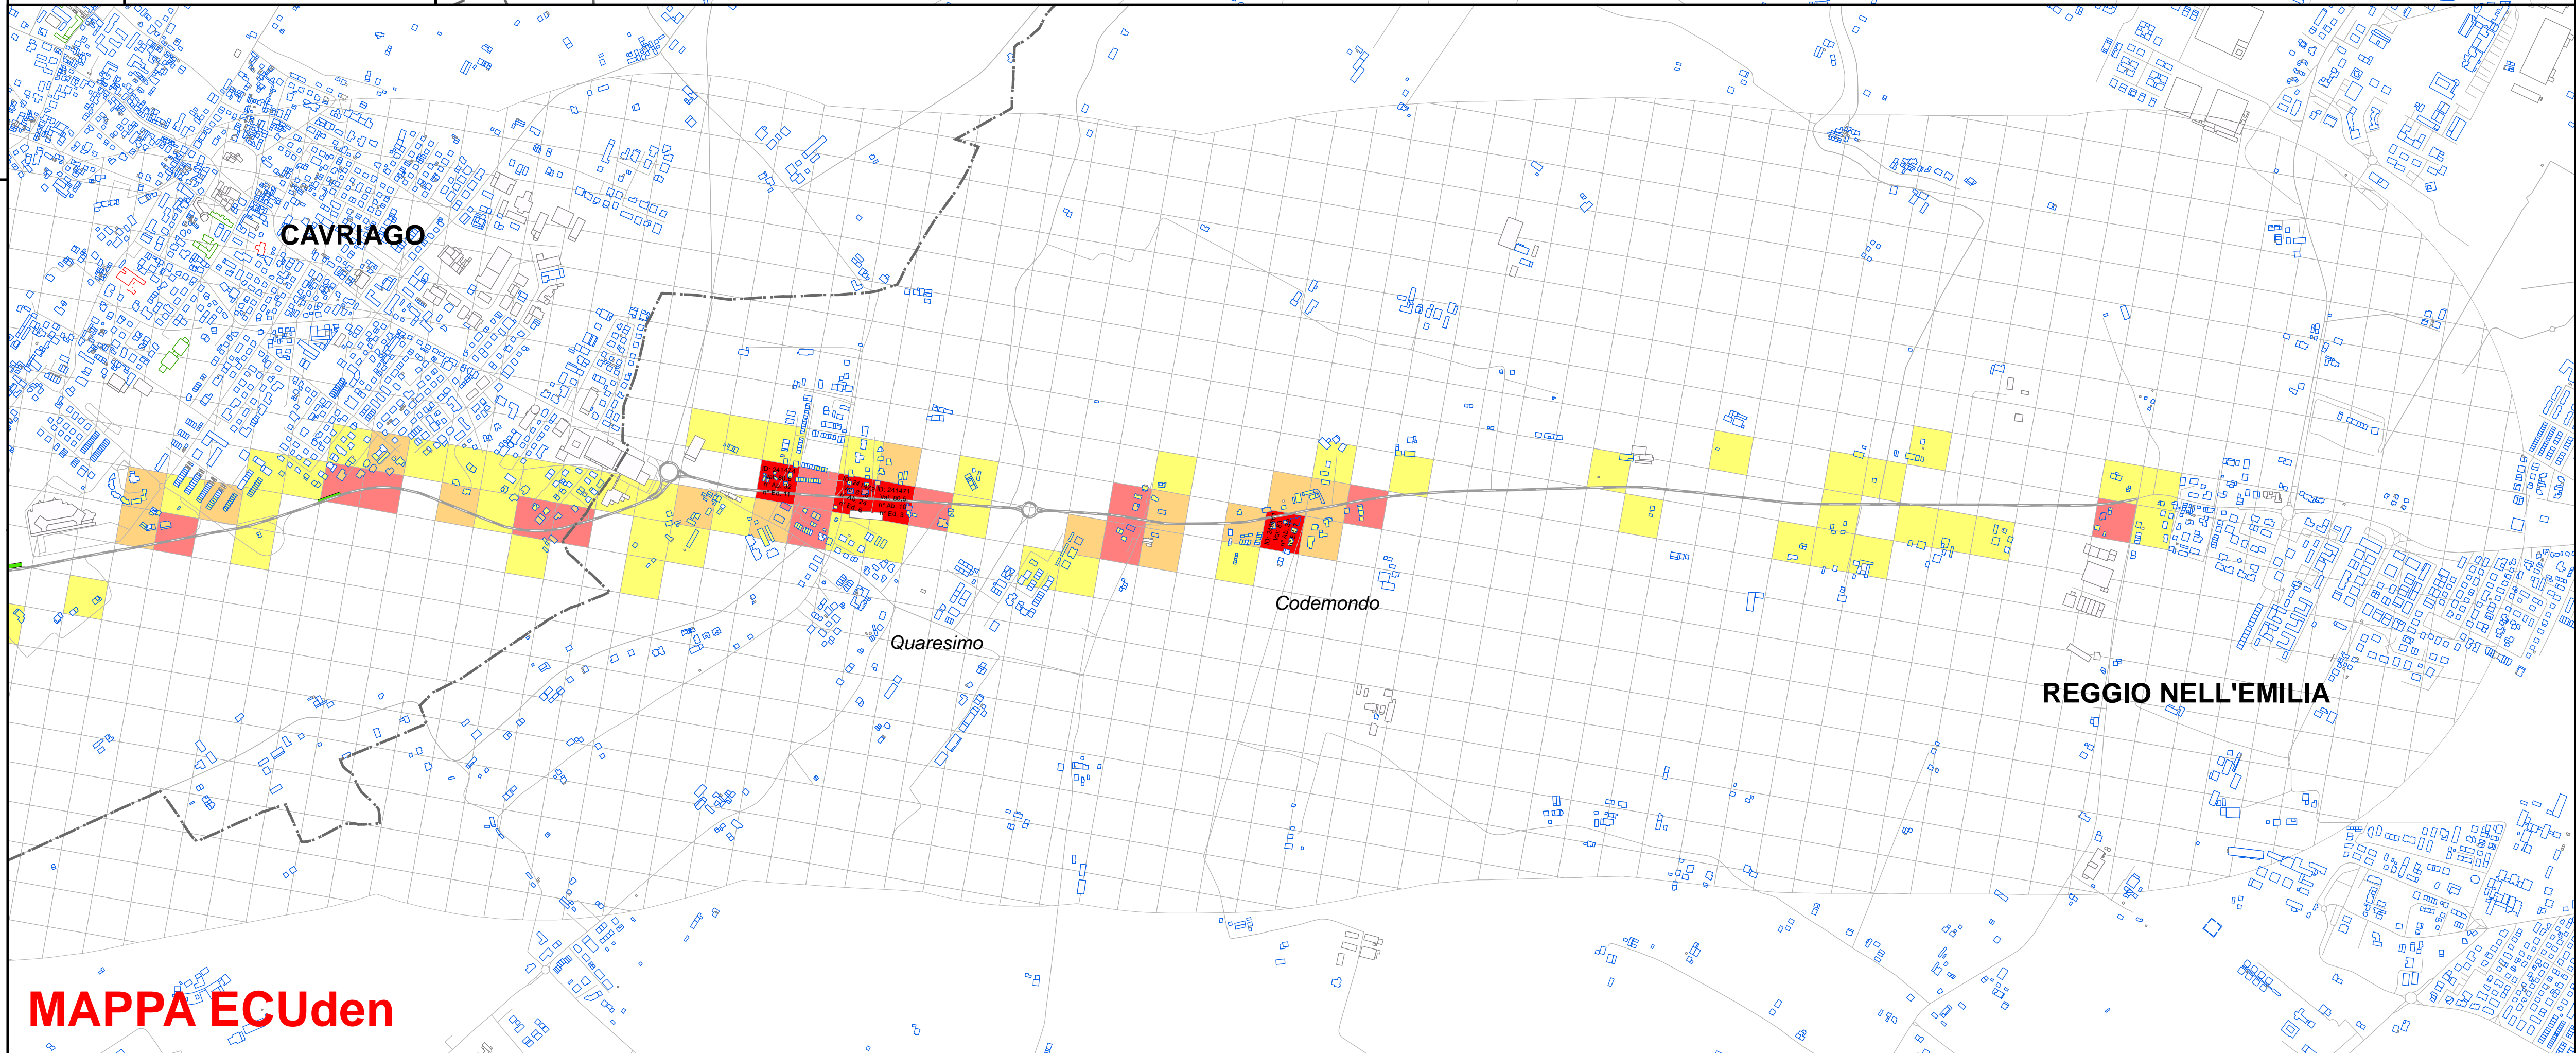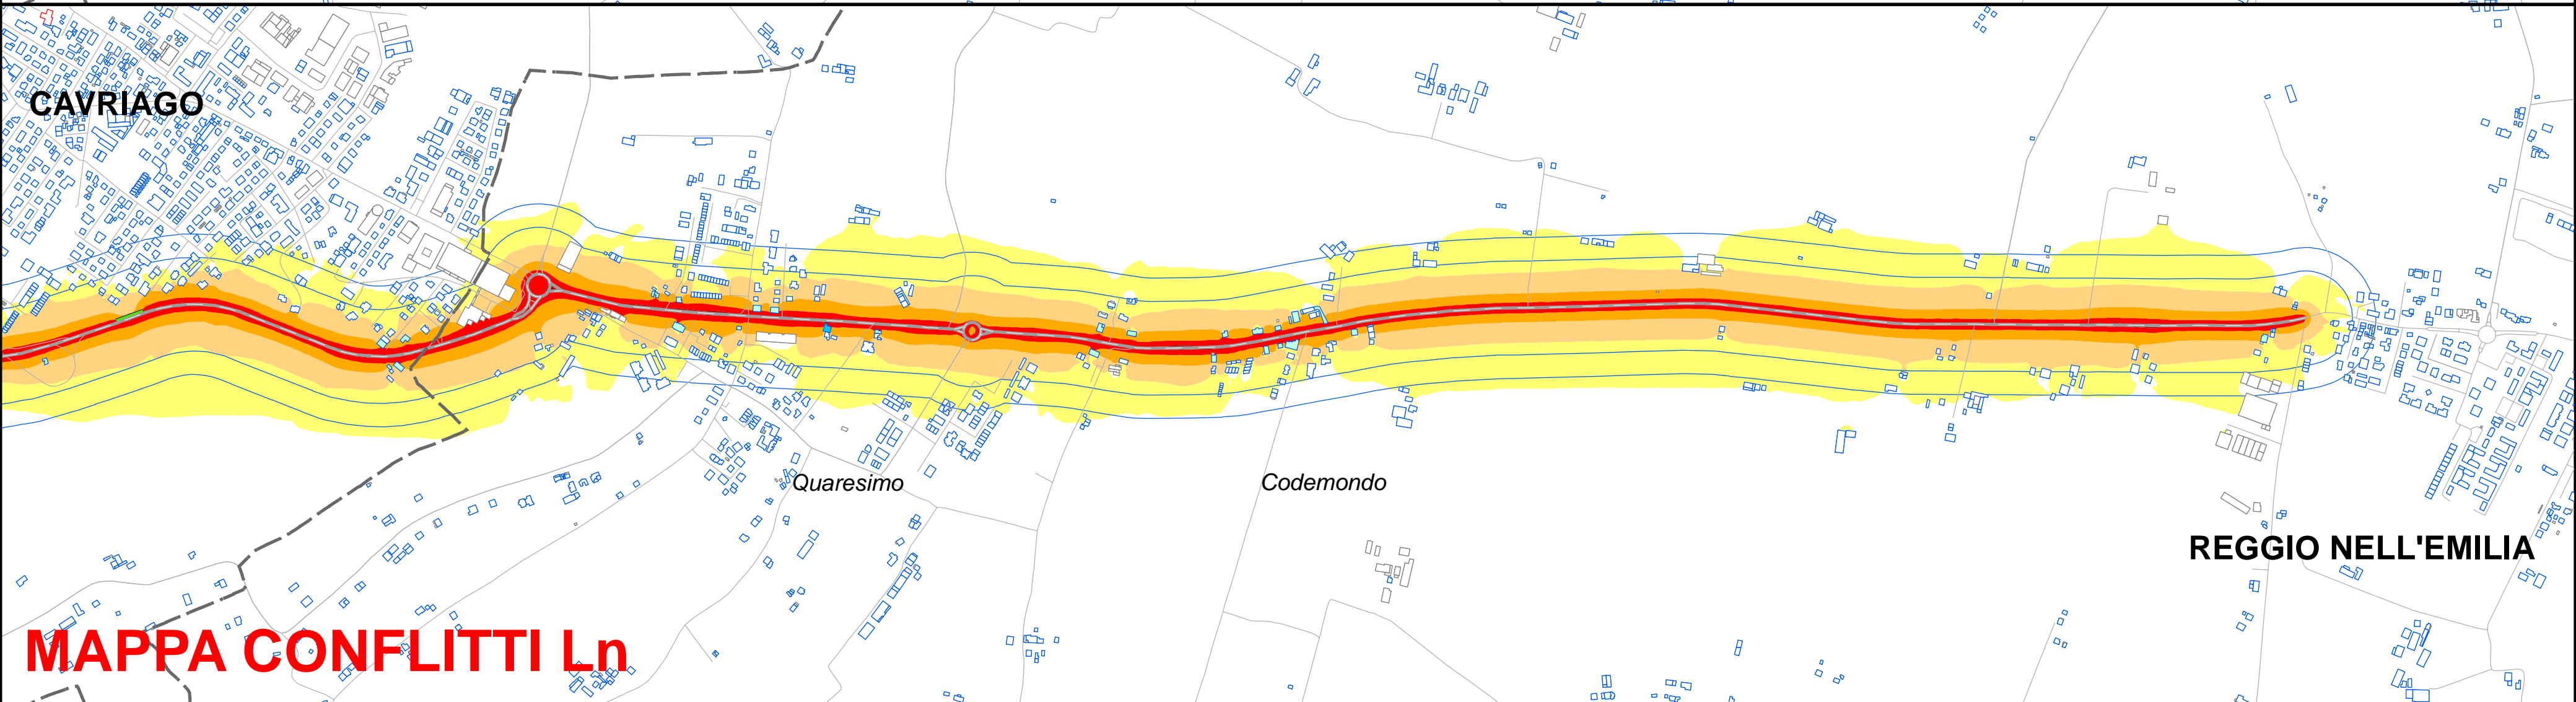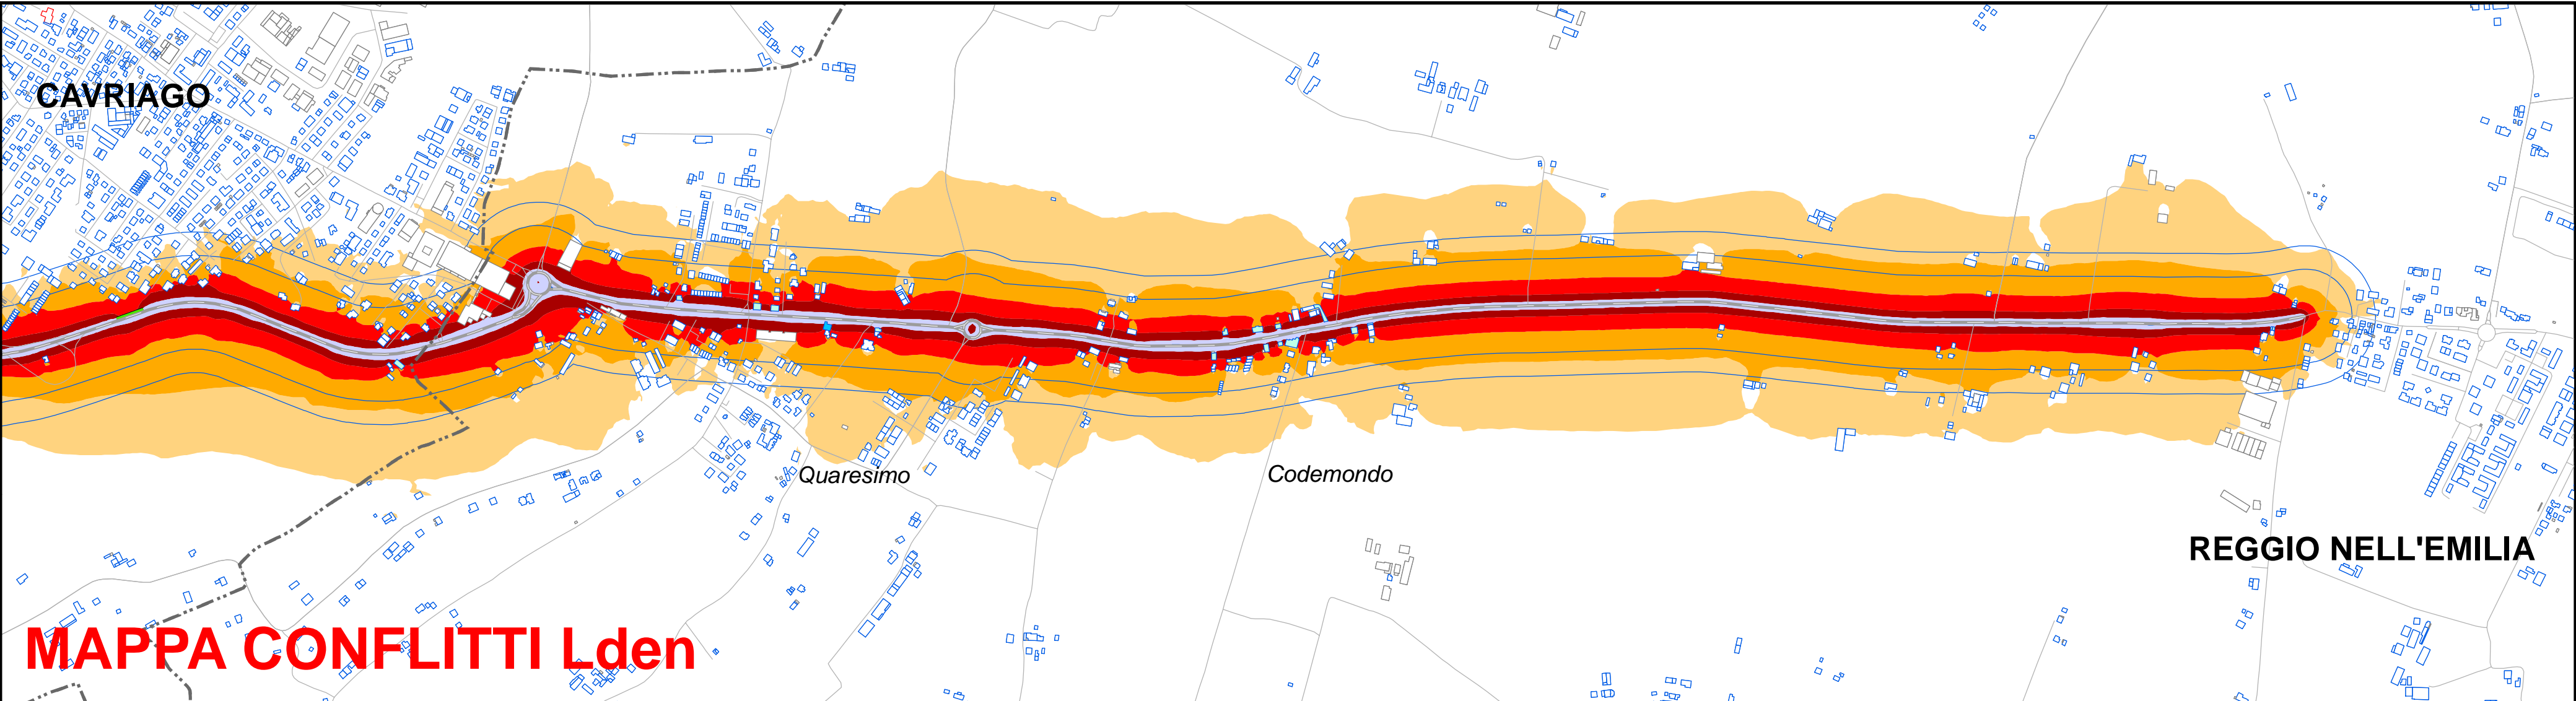





PROVINCIA DI  
**REGGIO EMILIA**  
Servizio infrastrutture, mobilità  
e trasporti  
Corso Garibaldi, n°26  
42121 - REGGIO EMILIA



A cura di:



Via Lelio Rossi, 33 - 41012 - Carpi (MO)  
Tel: 059/689551 - email: info@studiofia.it  
pec: studiofia@dapec.it - www.studiofia.it

Oggetto:

PIANO D'AZIONE RELATIVO GLI ASSI STRADALI PRINCIPALI  
DI COMPETENZA PROVINCIALE (art. 4 D.Lgs. 194/05)

IT\_a\_rd0061003

SP28 "REGGIO EMILIA MONTECCHIO - PONTE ENZA" -  
2° Tratto

- POST OPERAM -


Progetto:	Revisione:	Data:	Arco stradale:
AS0096	1.0	Aprile 2018	SP28
Scala:	Codice ditta:	Disegnatore	
1:10.000	1AQ07pro	GC	
Note:			

**Legenda Generale**

- Strada
- Asfalto Fonoassorbente
- Limite velocità
- Limite + Asfalto fonoassorbente
- Barriera
- Terrapieno
- Tunnel
- Comuni

**Legenda Edifici**

- Residenziali
- Scuole
- Ospedali e strutture socio assistenziali
- Altri Edifici

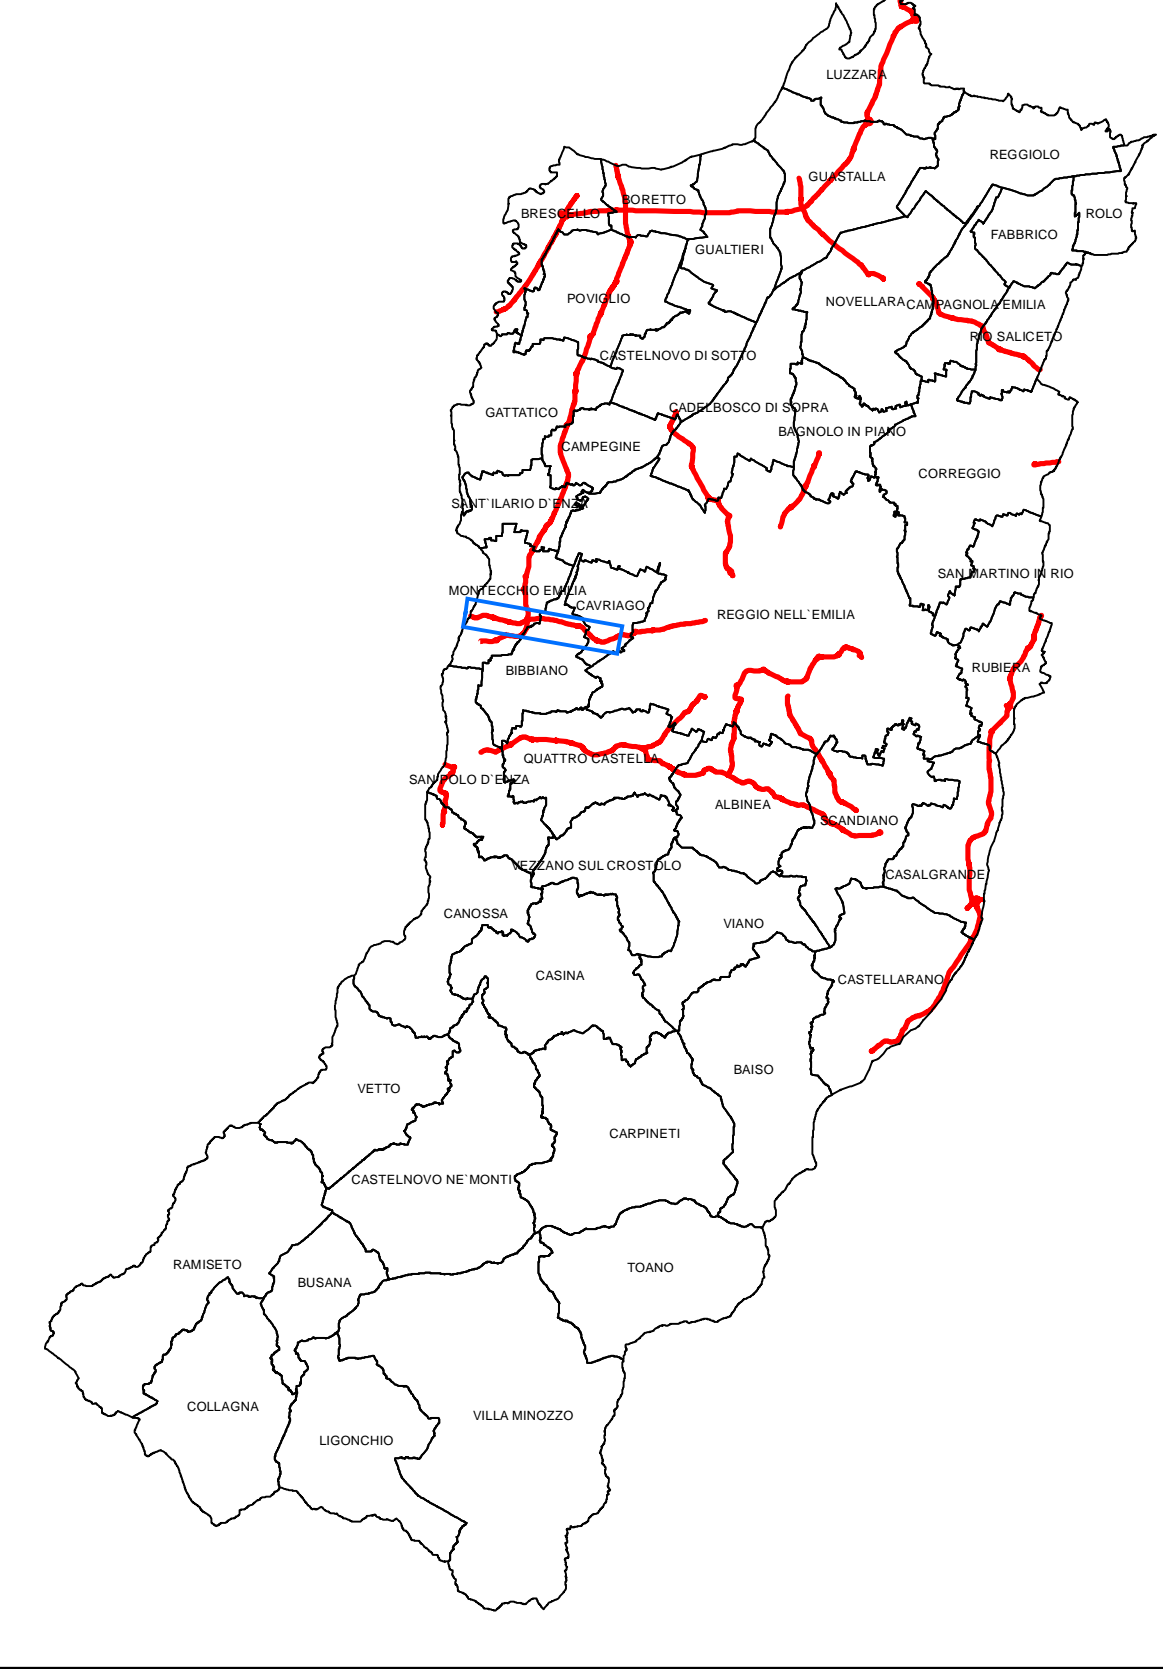

**Legenda Isolivello**

	dB(A) < 45
	45 ≤ dB(A) < 50
	50 ≤ dB(A) < 55
	55 ≤ dB(A) < 60
	60 ≤ dB(A) < 65
	65 ≤ dB(A) < 70
	70 ≤ dB(A) < 75
	75 ≤ dB(A)

**Legenda ECUden**

	ECUden ≤ 55
	55 < ECUden ≤ 70
	70 < ECUden ≤ 75
	75 < ECUden ≤ 80
	80 < ECUden ≤ 85
	85 < ECUden ≤ 90
	90 < ECUden ≤ 95
	95 < ECUden ≤ 100
	100 < ECUden

**Legenda Conflitti**

	No Conflitto
	0 < db(A) ≤ 5
	5 < db(A) ≤ 10
	10 < db(A) ≤ 15
	15 < db(A)

