



PROVINCIA DI
REGGIO EMILIA

Servizio infrastrutture, mobilità
e trasporti
Corso Garibaldi, n°26
42121 - REGGIO EMILIA



A cura di:



Via Lelio Rossi, 33 - 41012 - Carpi (MO)
Tel: 059/689551 - email: info@studiofia.it
pec: studiofia@dapec.it - www.studiofia.it

Oggetto:

PIANO D'AZIONE RELATIVO GLI ASSI STRADALI PRINCIPALI
DI COMPETENZA PROVINCIALE (art. 4 D.Lgs. 194/05)


IT_a_rd0061007

SP51 "RUBIERA SALVATERRA S.ANTONINO" -
1° Tratto

- ANTE OPERAM -

Progetto: AS0096	Revisione: 1.0	Data: Aprile 2018	Arco stradale: SP51
Scala: 1:10.000	Codice ditta: 1AQ07pro	Disegnatore GC	Versione: 1.0
Note:			


Legenda Generale

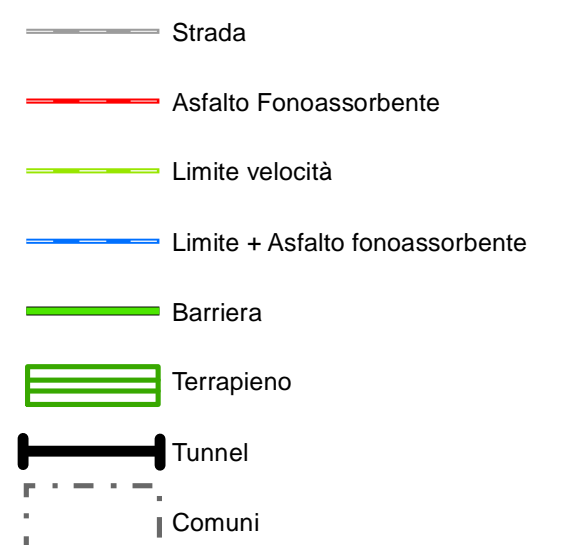


Legenda Edifici







Legenda Isolivello

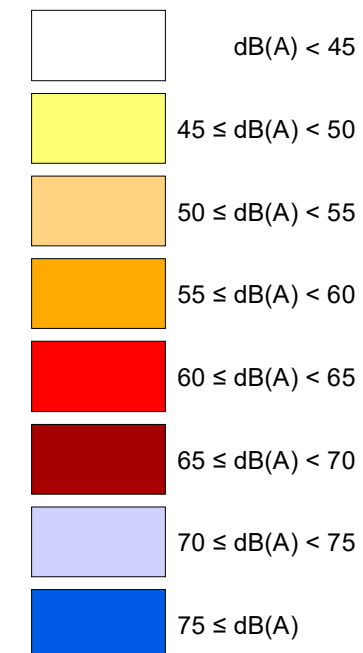


Legenda ECUden

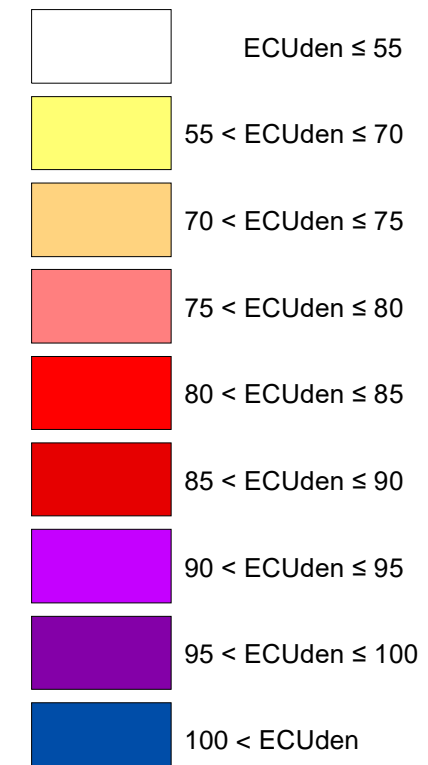


Legenda Conflitti

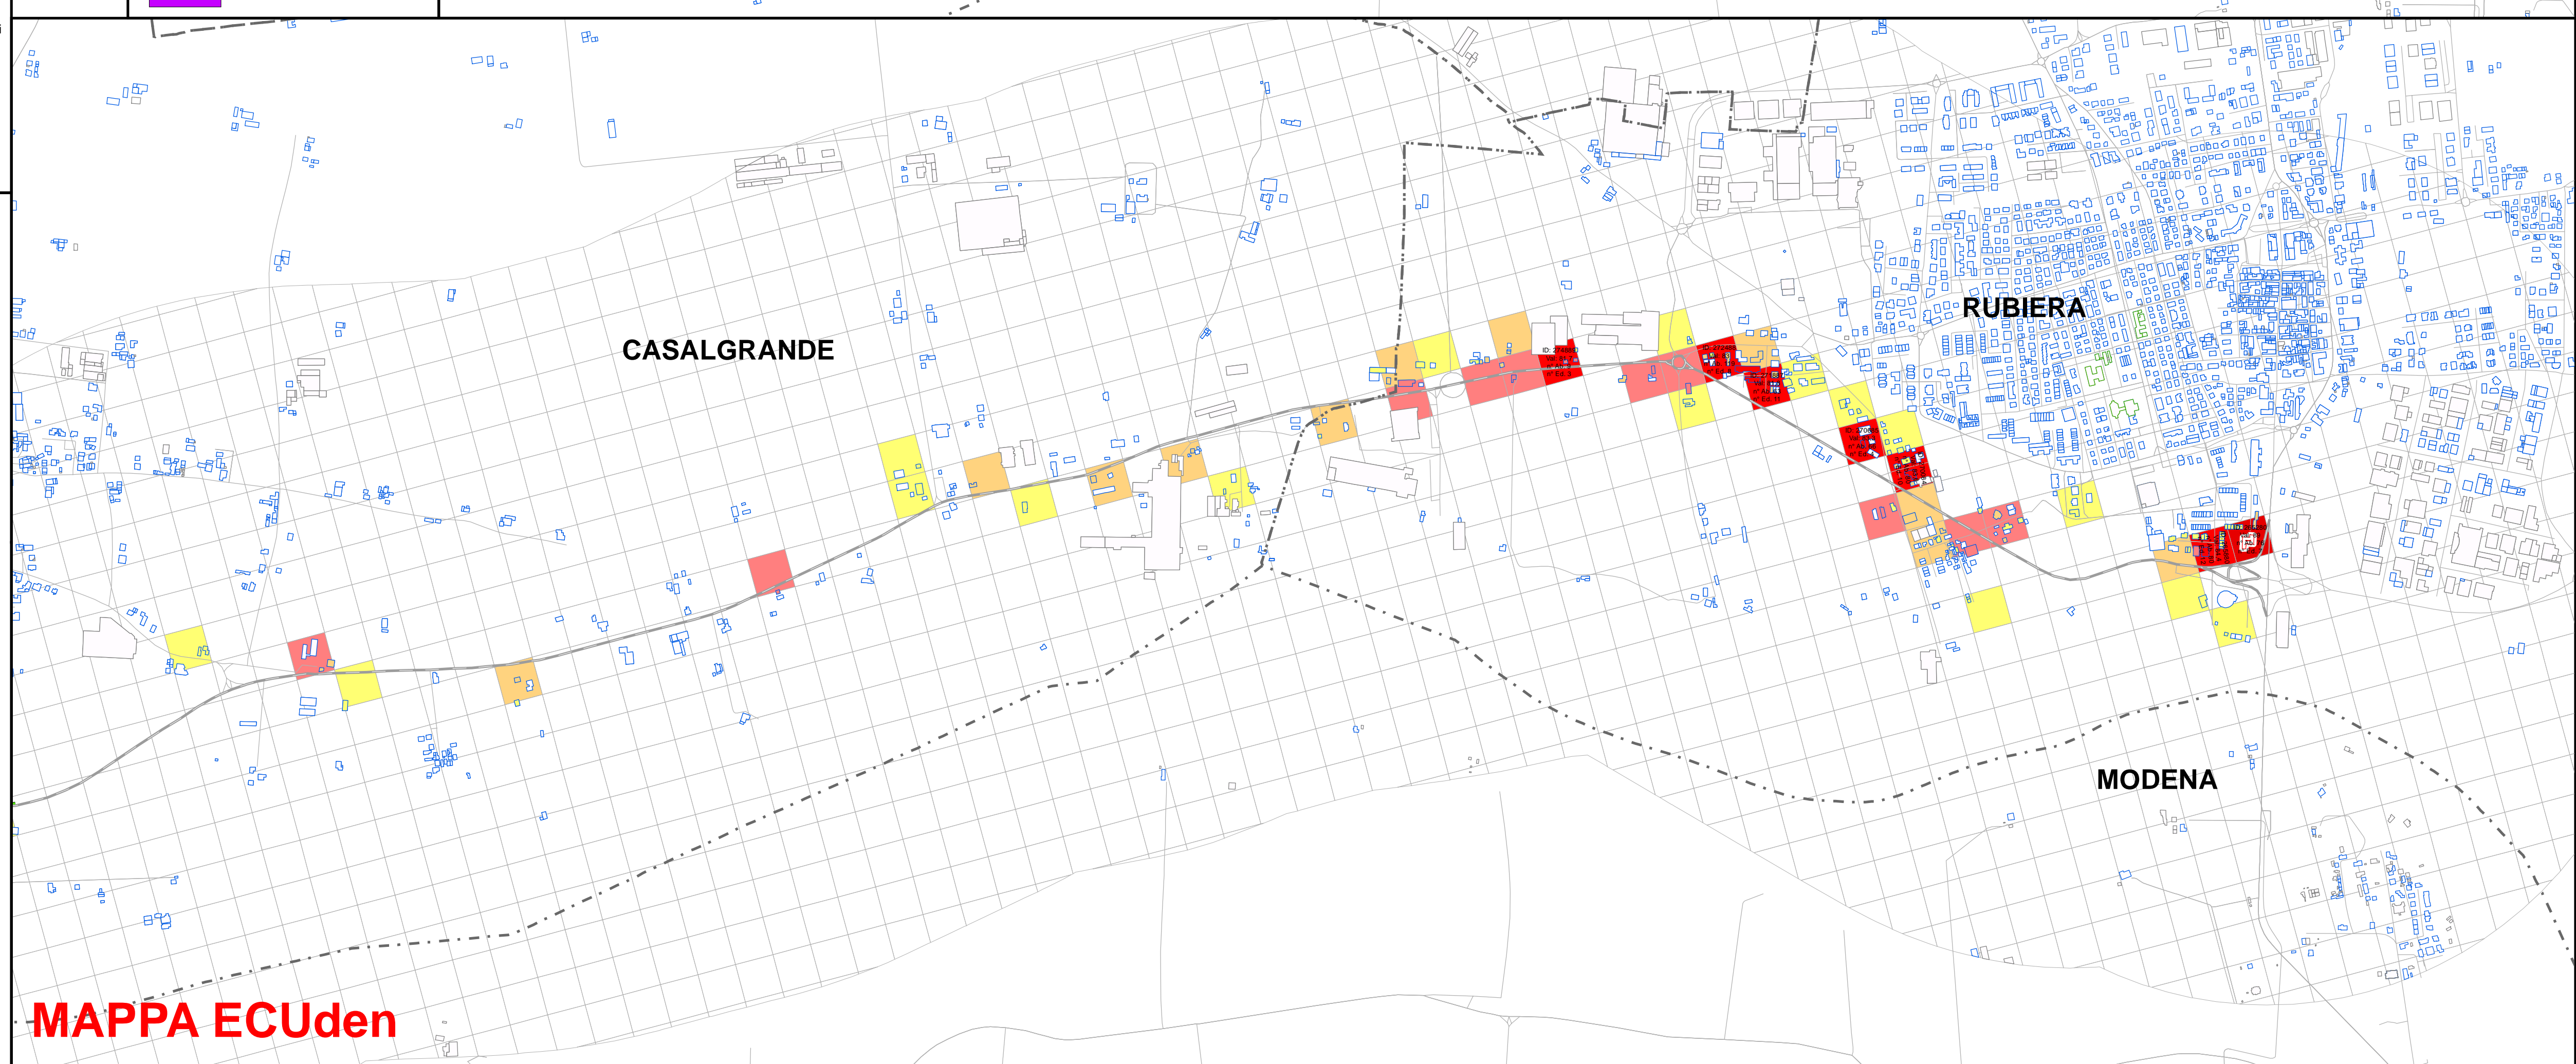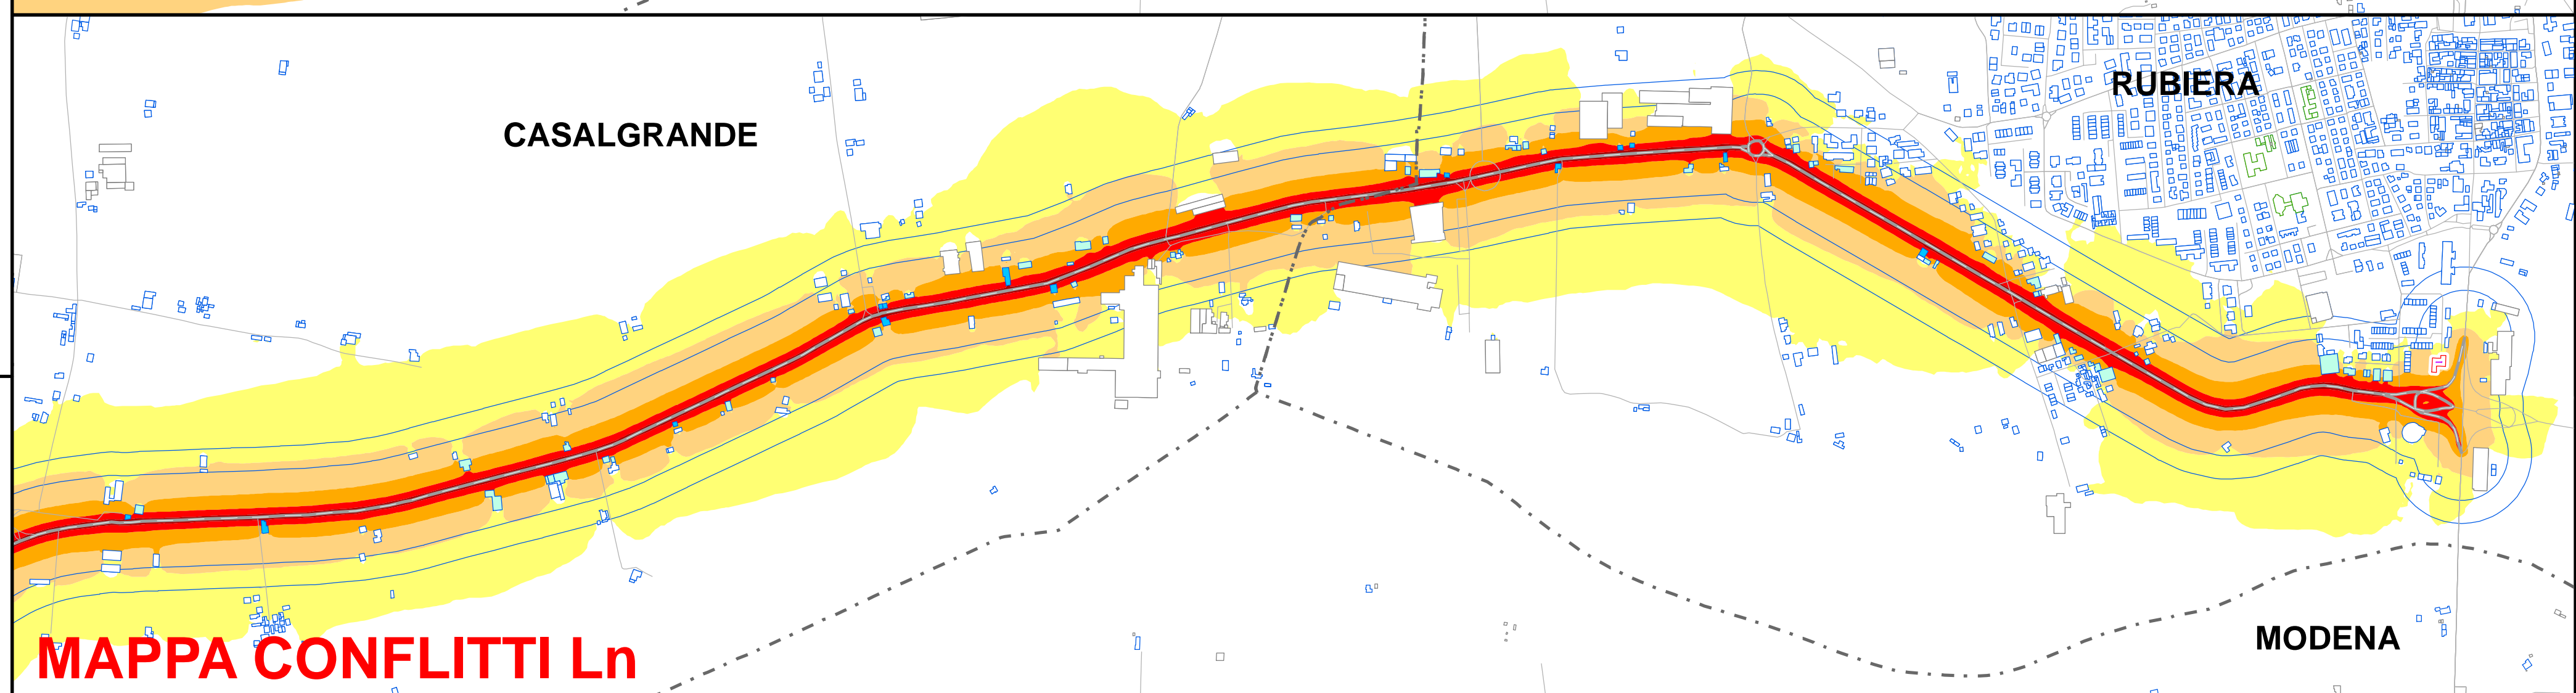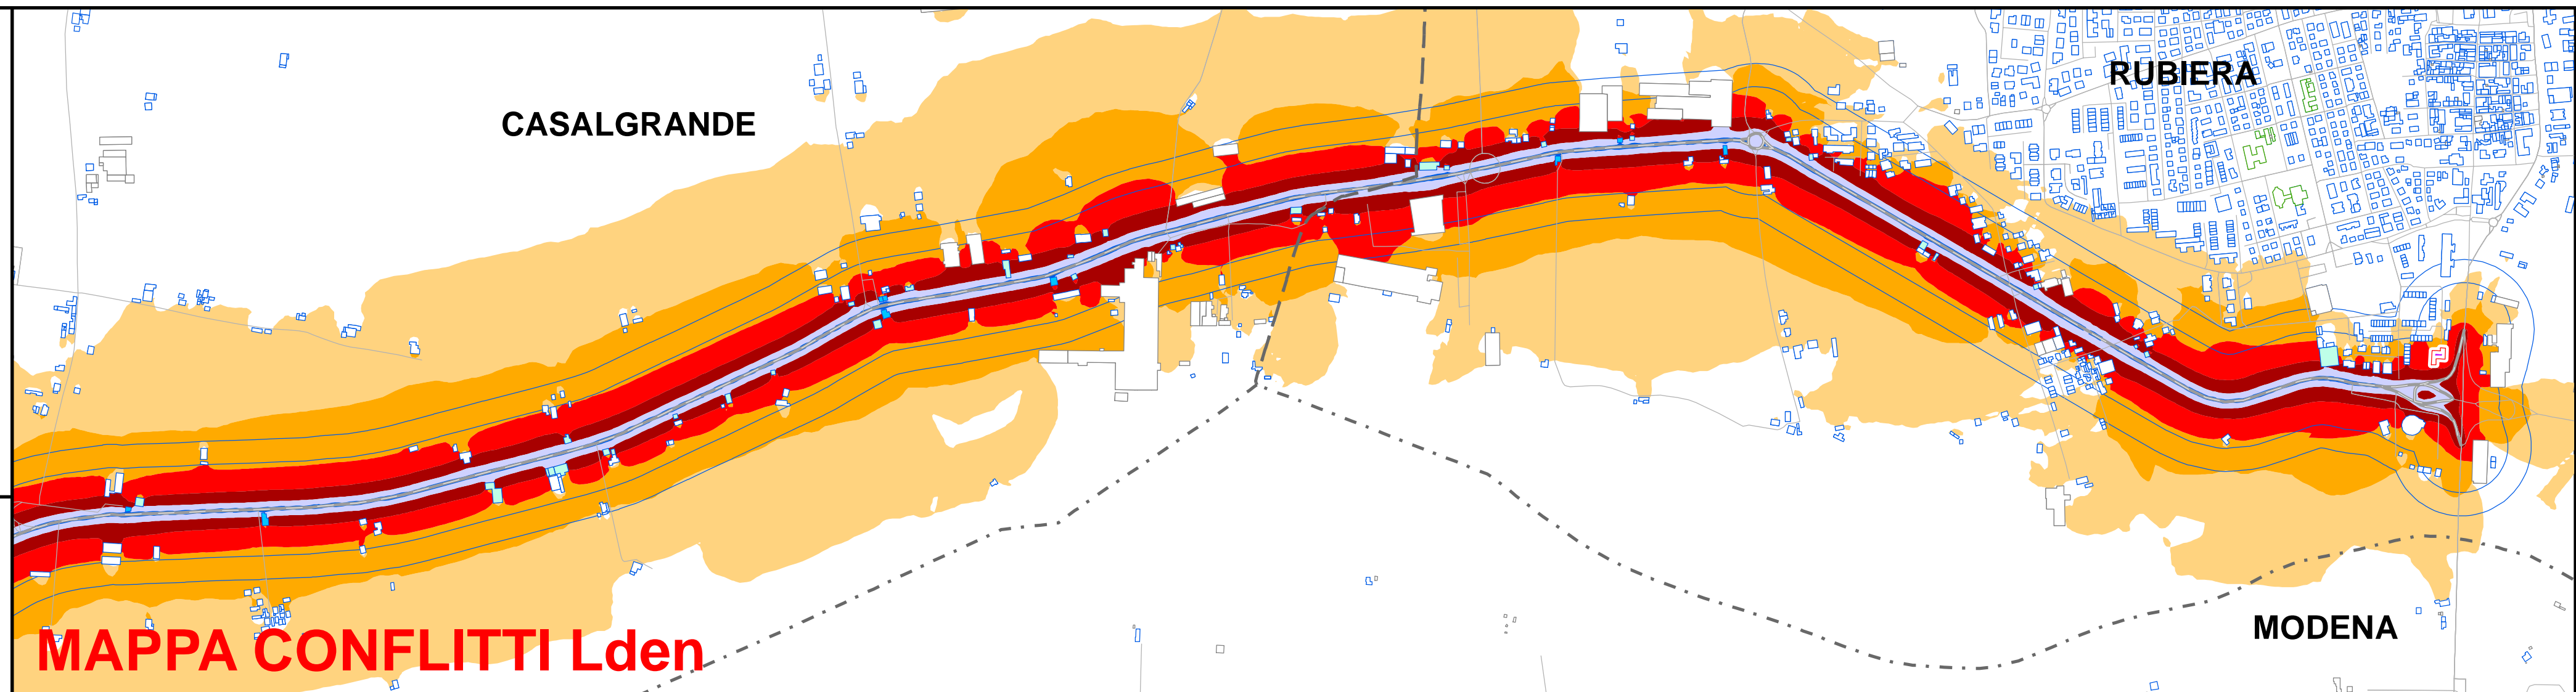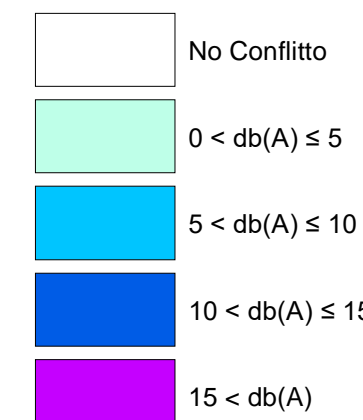



PROVINCIA DI
REGGIO EMILIA

Servizio infrastrutture, mobilità
e trasporti
Corso Garibaldi, n°26
42121 - REGGIO EMILIA



FIA **FUTURA
INDUSTRIA
AMBIENTALE**

A cura di:

Via Lelio Rossi, 33 - 41012 - Carpi (MO)
Tel: 059/689551 - email: info@studiofia.it
pec: studiofia@dapec.it - www.studiofia.it

Oggetto:

PIANO D'AZIONE RELATIVO GLI ASSI STRADALI PRINCIPALI
DI COMPETENZA PROVINCIALE (art. 4 D.Lgs. 194/05)

IT_a_rd0061007

SP51 "RUBIERA SALVATERRA S.ANTONINO" -
2° Tratto

- ANTE OPERAM -

Progetto: AS0096

Revisione: 1.0

Data: Aprile 2018

Arco stradale:

Scala: 1:10.000

Codice ditta: 1AQ07pro

Disegnatore: GC

Versione: 1.0

Note:

SP51

Legenda Generale

Strada

Asfalto Fonoassorbente

Limite velocità

Limite + Asfalto fonoassorbente

Barriera

Terrapieno

Tunnel

Comuni


Legenda Edifici

Residenziali

Scuole

Ospedali e strutture socio assistenziali

Altri Edifici

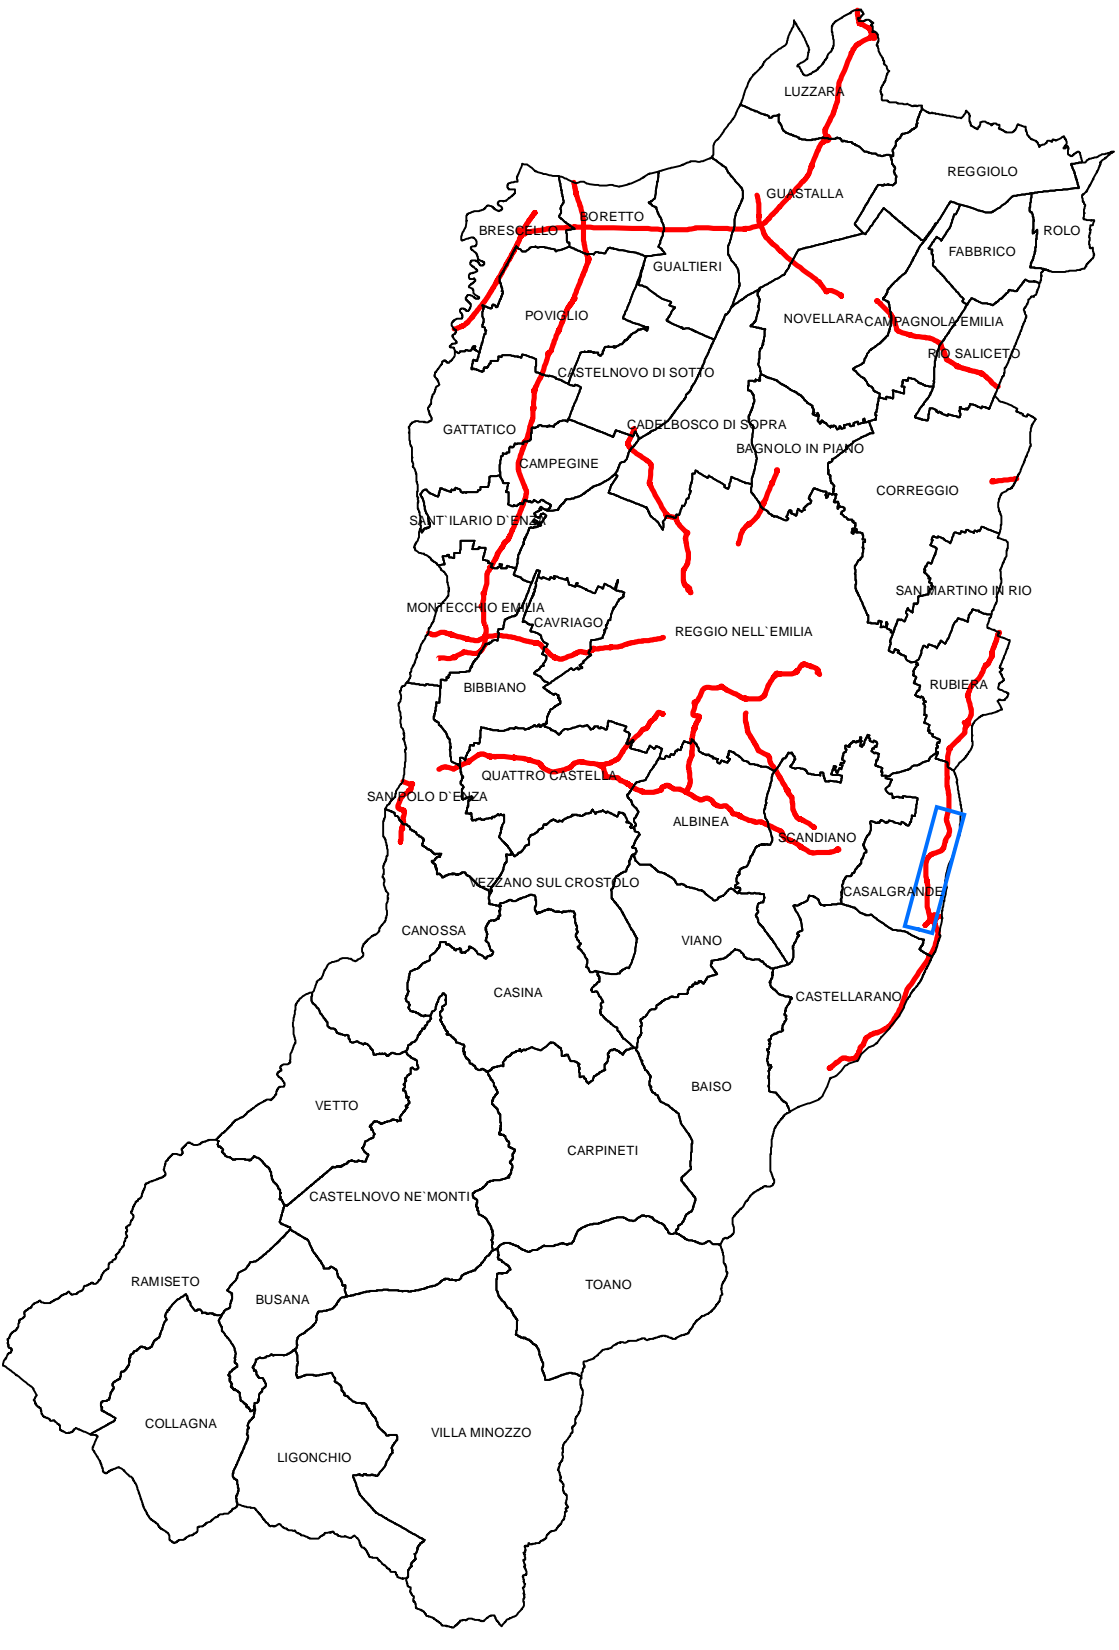

Legenda Isolivello

	dB(A) < 45
	45 ≤ dB(A) < 50
	50 ≤ dB(A) < 55
	55 ≤ dB(A) < 60
	60 ≤ dB(A) < 65
	65 ≤ dB(A) < 70
	70 ≤ dB(A) < 75
	75 ≤ dB(A)

Legenda ECUDen

	ECUDen ≤ 55
	55 < ECUDen ≤ 70
	70 < ECUDen ≤ 75
	75 < ECUDen ≤ 80
	80 < ECUDen ≤ 85
	85 < ECUDen ≤ 90
	90 < ECUDen ≤ 95
	95 < ECUDen ≤ 100
	100 < ECUDen

Legenda Conflitti

	No Conflitto
	0 < db(A) ≤ 5
	5 < db(A) ≤ 10
	10 < db(A) ≤ 15
	15 < db(A)

MAPPA CONFLITTI Lden

MAPPA CONFLITTI Ln

MAPPA ECUDen



PROVINCIA DI
REGGIO EMILIA

Servizio infrastrutture, mobilità
e trasporti
Corso Garibaldi, n°26
42121 - REGGIO EMILIA



A cura di:



Via Lelio Rossi, 33 - 41012 - Carpi (MO)
Tel: 059/689551 - email: info@studiofia.it
pec: studiofia@dapec.it - www.studiofia.it

Oggetto:

PIANO D'AZIONE RELATIVO GLI ASSI STRADALI PRINCIPALI
DI COMPETENZA PROVINCIALE (art. 4 D.Lgs. 194/05)


IT_a_rd0061007

SP51 "RUBIERA SALVATERRA S.ANTONINO" -
1° Tratto


- POST OPERAM -

Progetto: AS0096	Revisione: 1.0	Data: Aprile 2018	Arco stradale: SP51
Scala: 1:10.000	Codice ditta: 1AQ07pro	Disegnatore GC	Versione: 1.0
Note:			


Legenda Generale

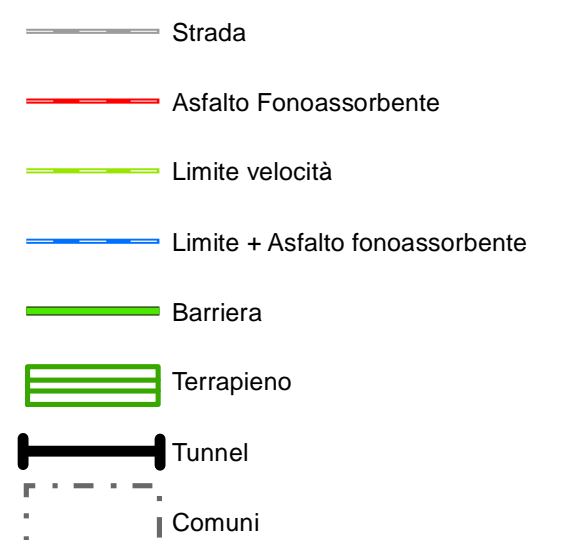


Legenda Edifici

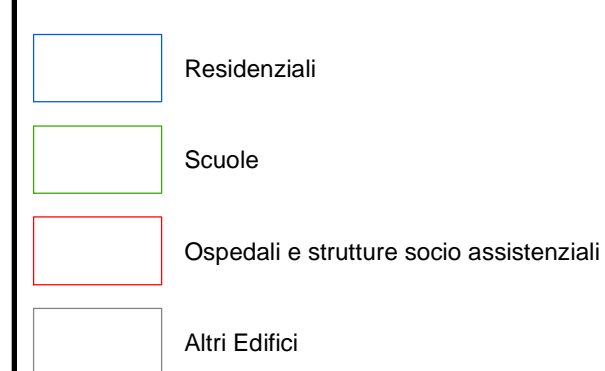






Legenda Isolivello

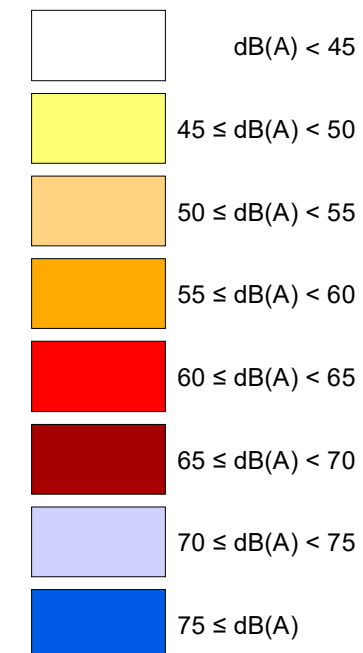


Legenda ECUden

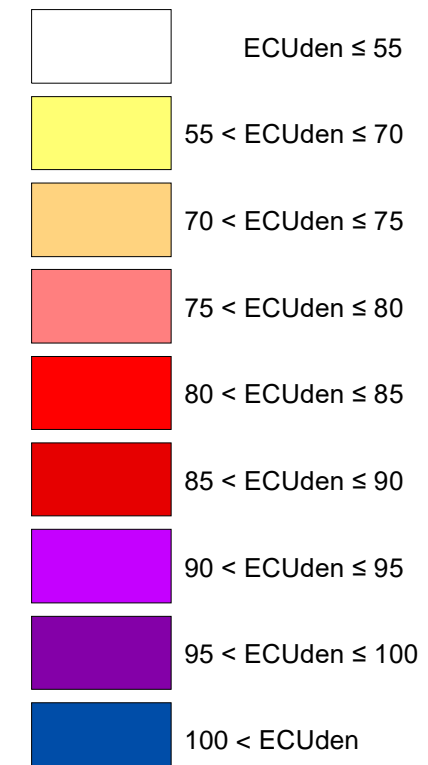

Legenda Conflitti

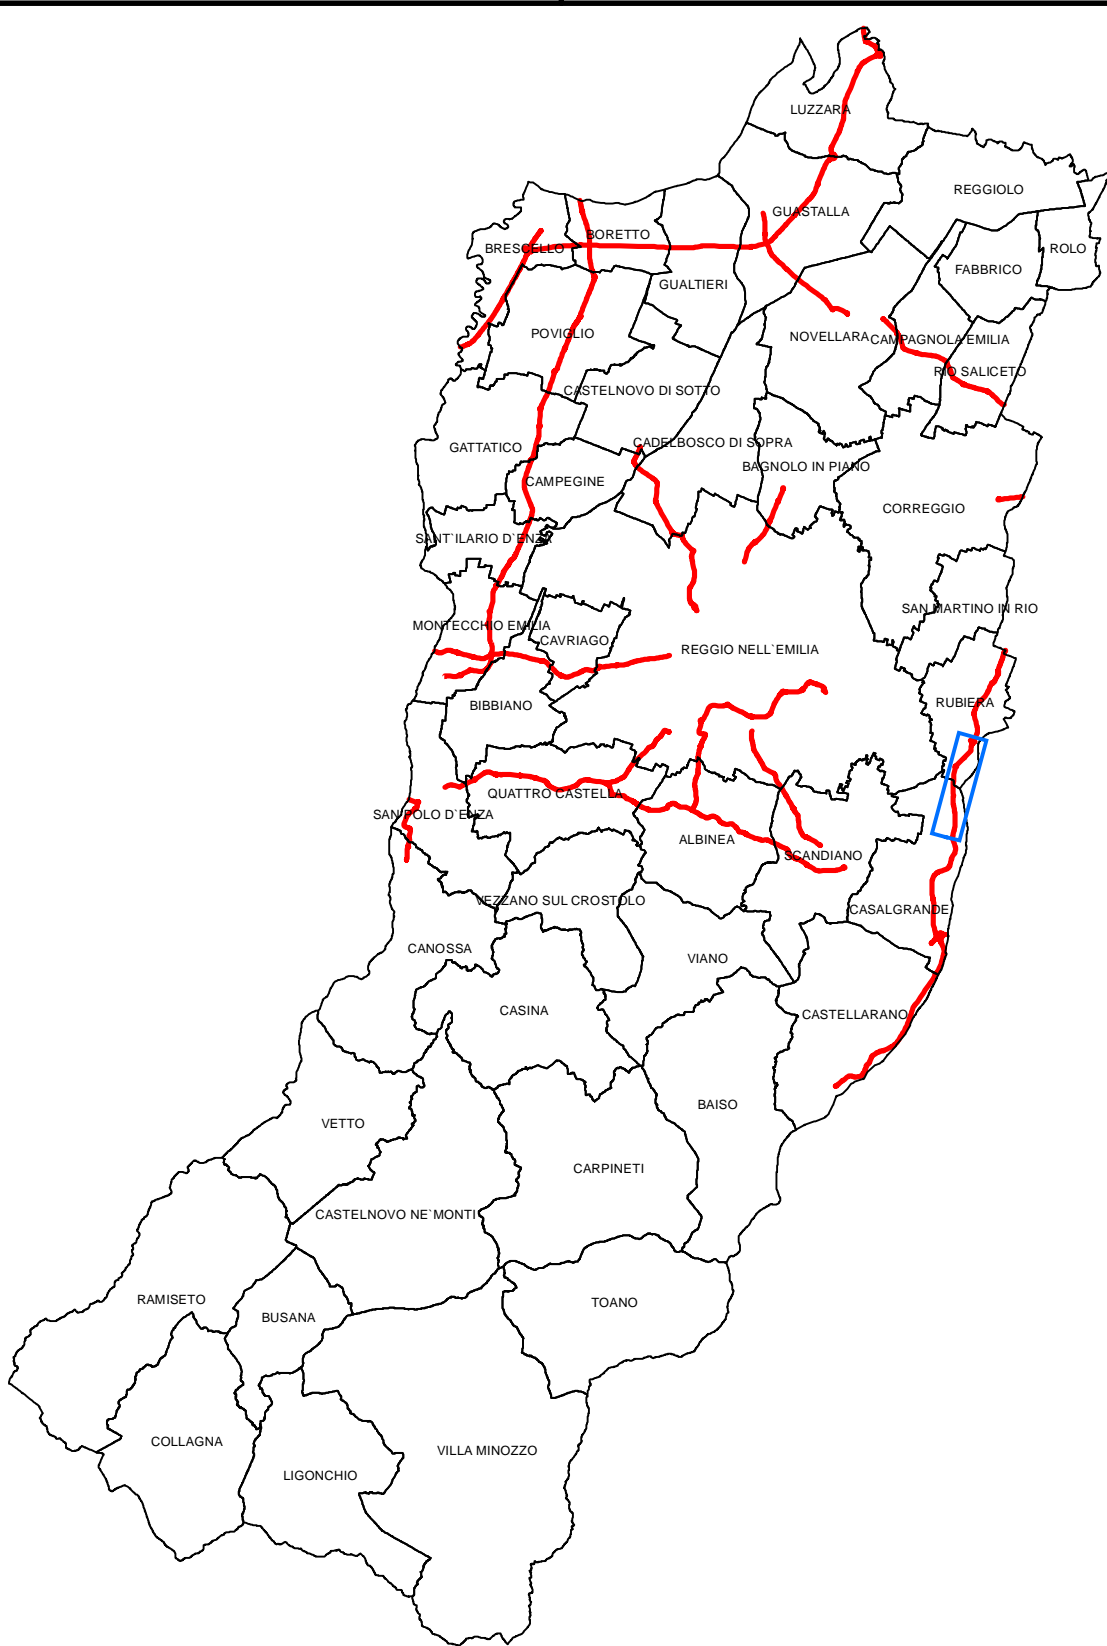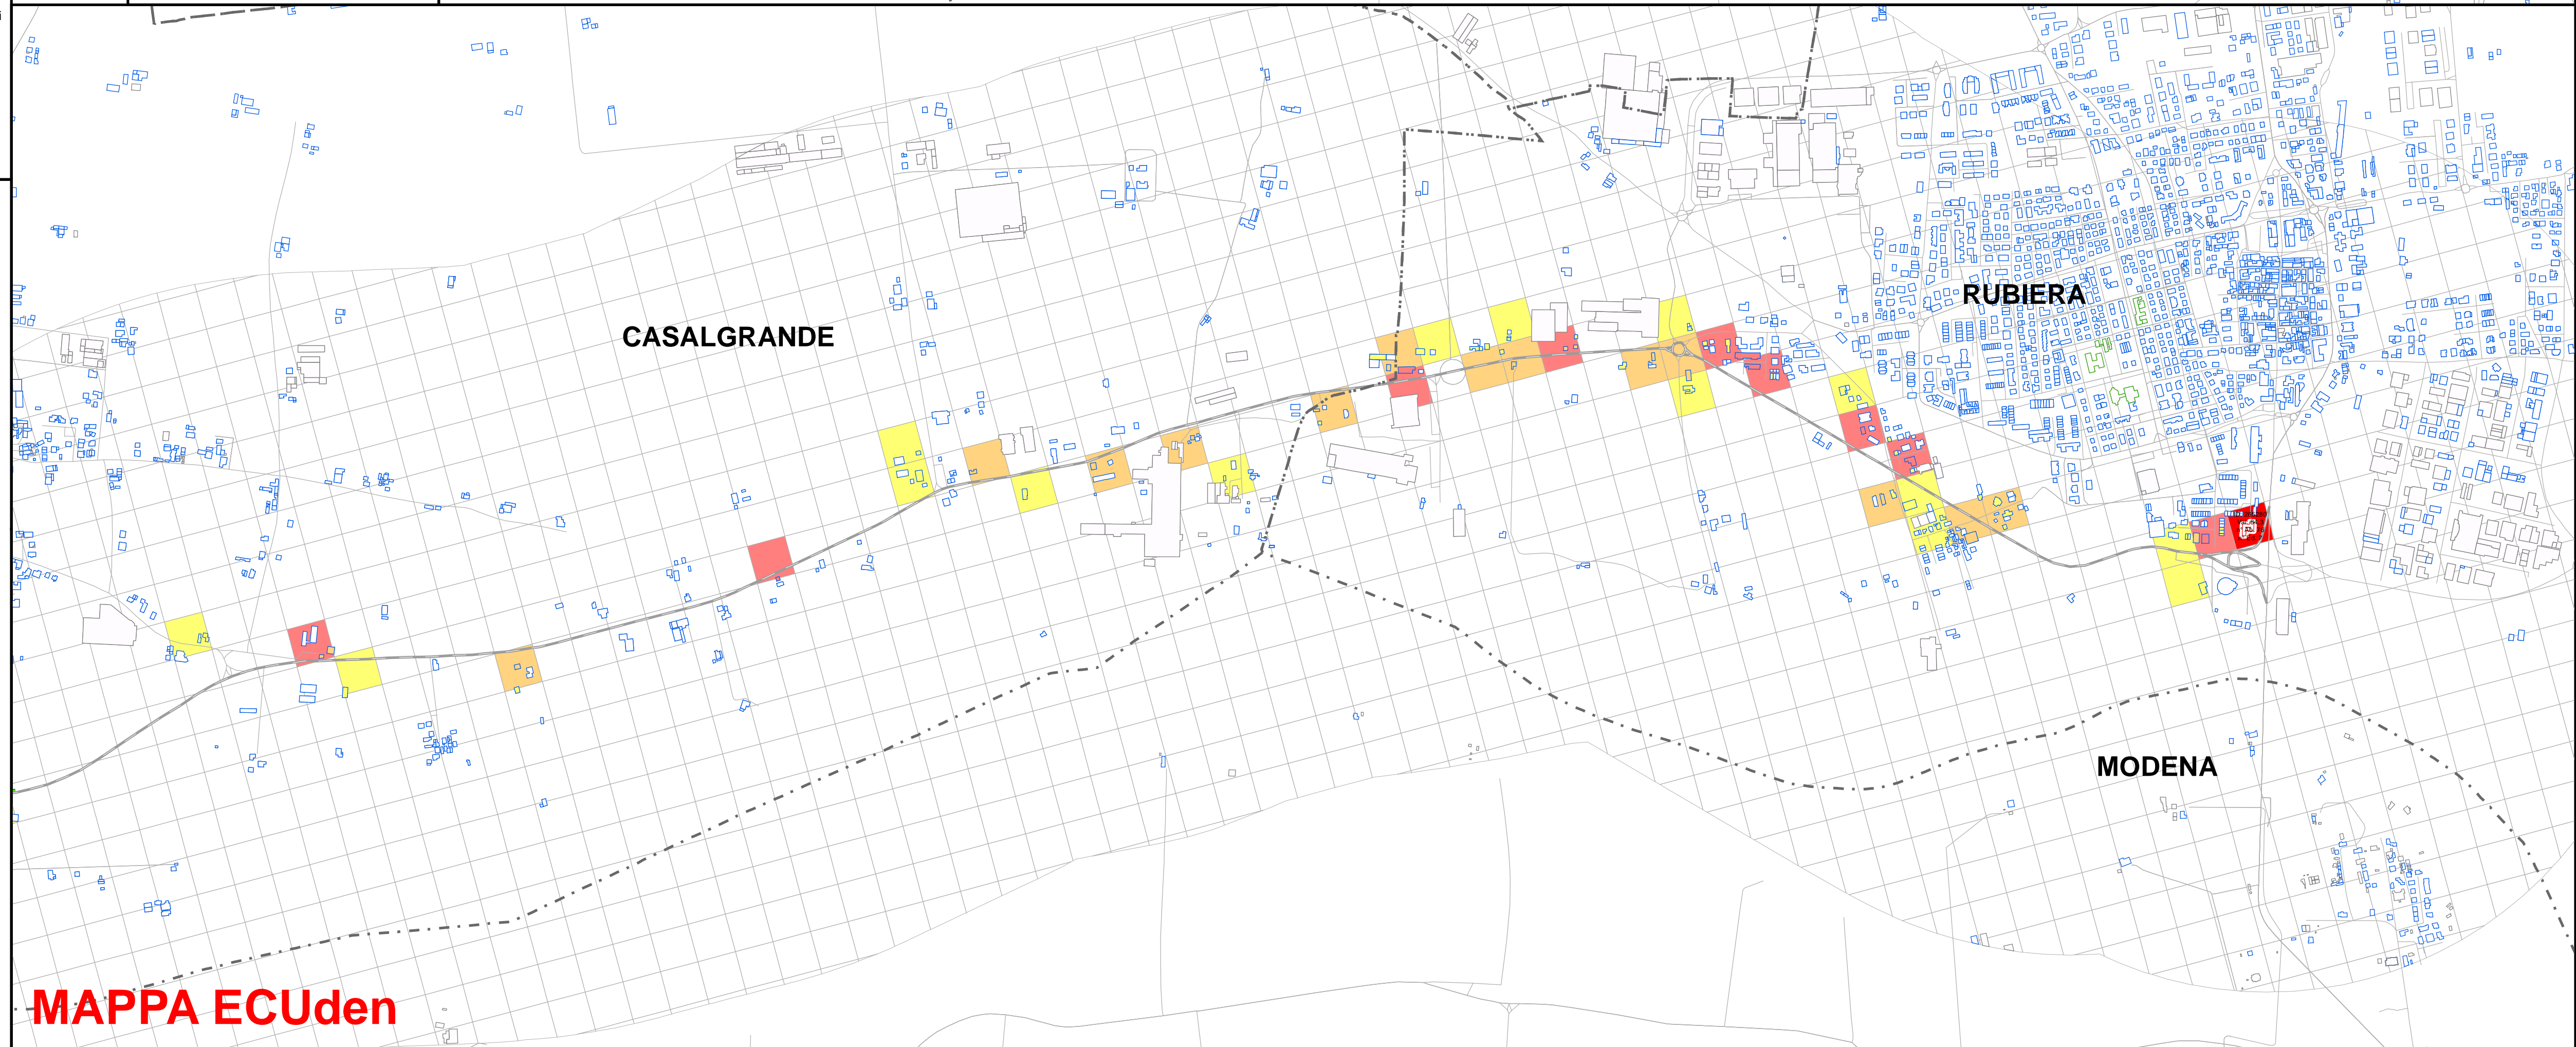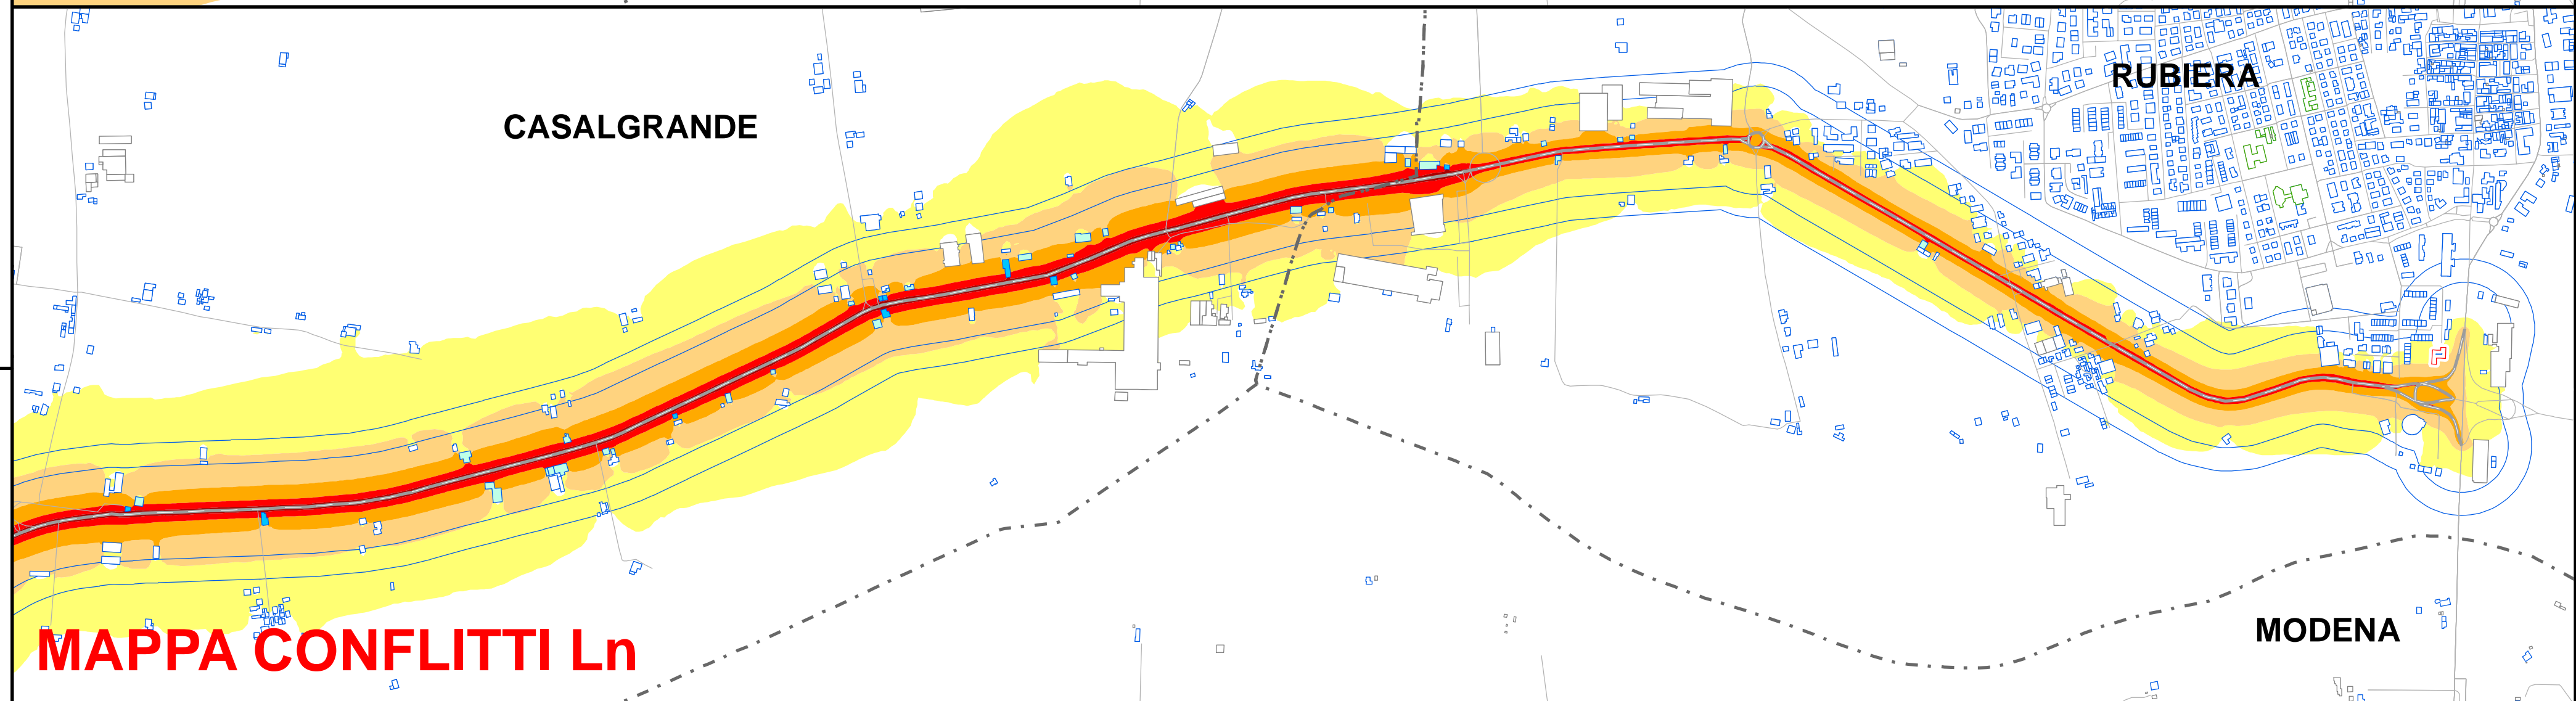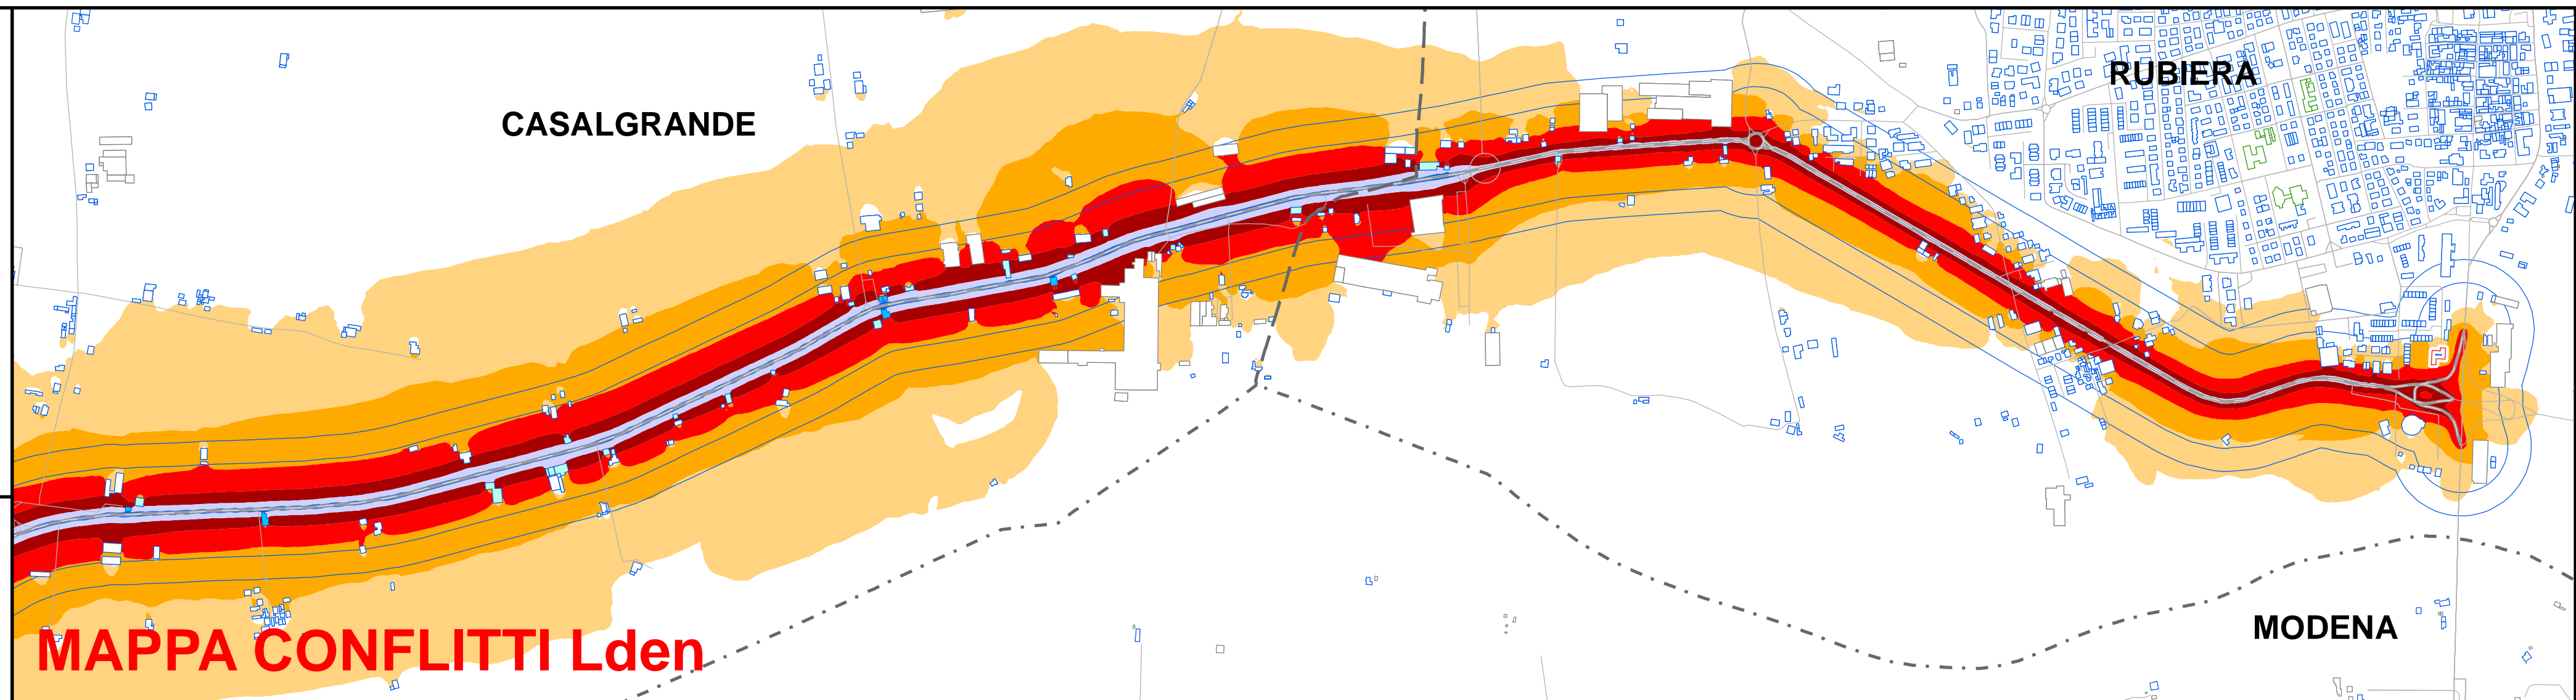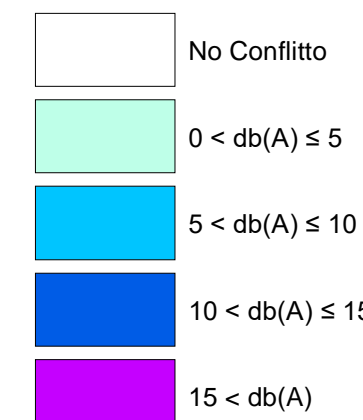




PROVINCIA DI
REGGIO EMILIA

Servizio infrastrutture, mobilità
e trasporti
Corso Garibaldi, n°26
42121 - REGGIO EMILIA

A cura di:



Via Lelio Rossi, 33 - 41012 - Carpi (MO)
Tel: 059/689551 - email: info@studiofia.it
pec: studiofia@dapec.it - www.studiofia.it

Oggetto:

PIANO D'AZIONE RELATIVO GLI ASSI STRADALI PRINCIPALI
DI COMPETENZA PROVINCIALE (art. 4 D.Lgs. 194/05)

IT_a_rd0061007

SP51 "RUBIERA SALVATERRA S.ANTONINO" -
2° Tratto

- POST OPERAM -

Progetto:	Revisione:	Data:	Arco stradale:	
AS0096	1.0	Aprile 2018	SP51	
Scala:	Codice ditta:	Disegnatore		Versione:
1:10.000	1AQ07pro	GC		1.0
Note:				

Legenda Generale

Strada

Asfalto Fonoassorbente

Limite velocità

Limite + Asfalto fonoassorbente

Barriera

Terrapieno

Tunnel

Comuni


Legenda Edifici

Residenziali

Scuole

Ospedali e strutture socio assistenziali

Altri Edifici

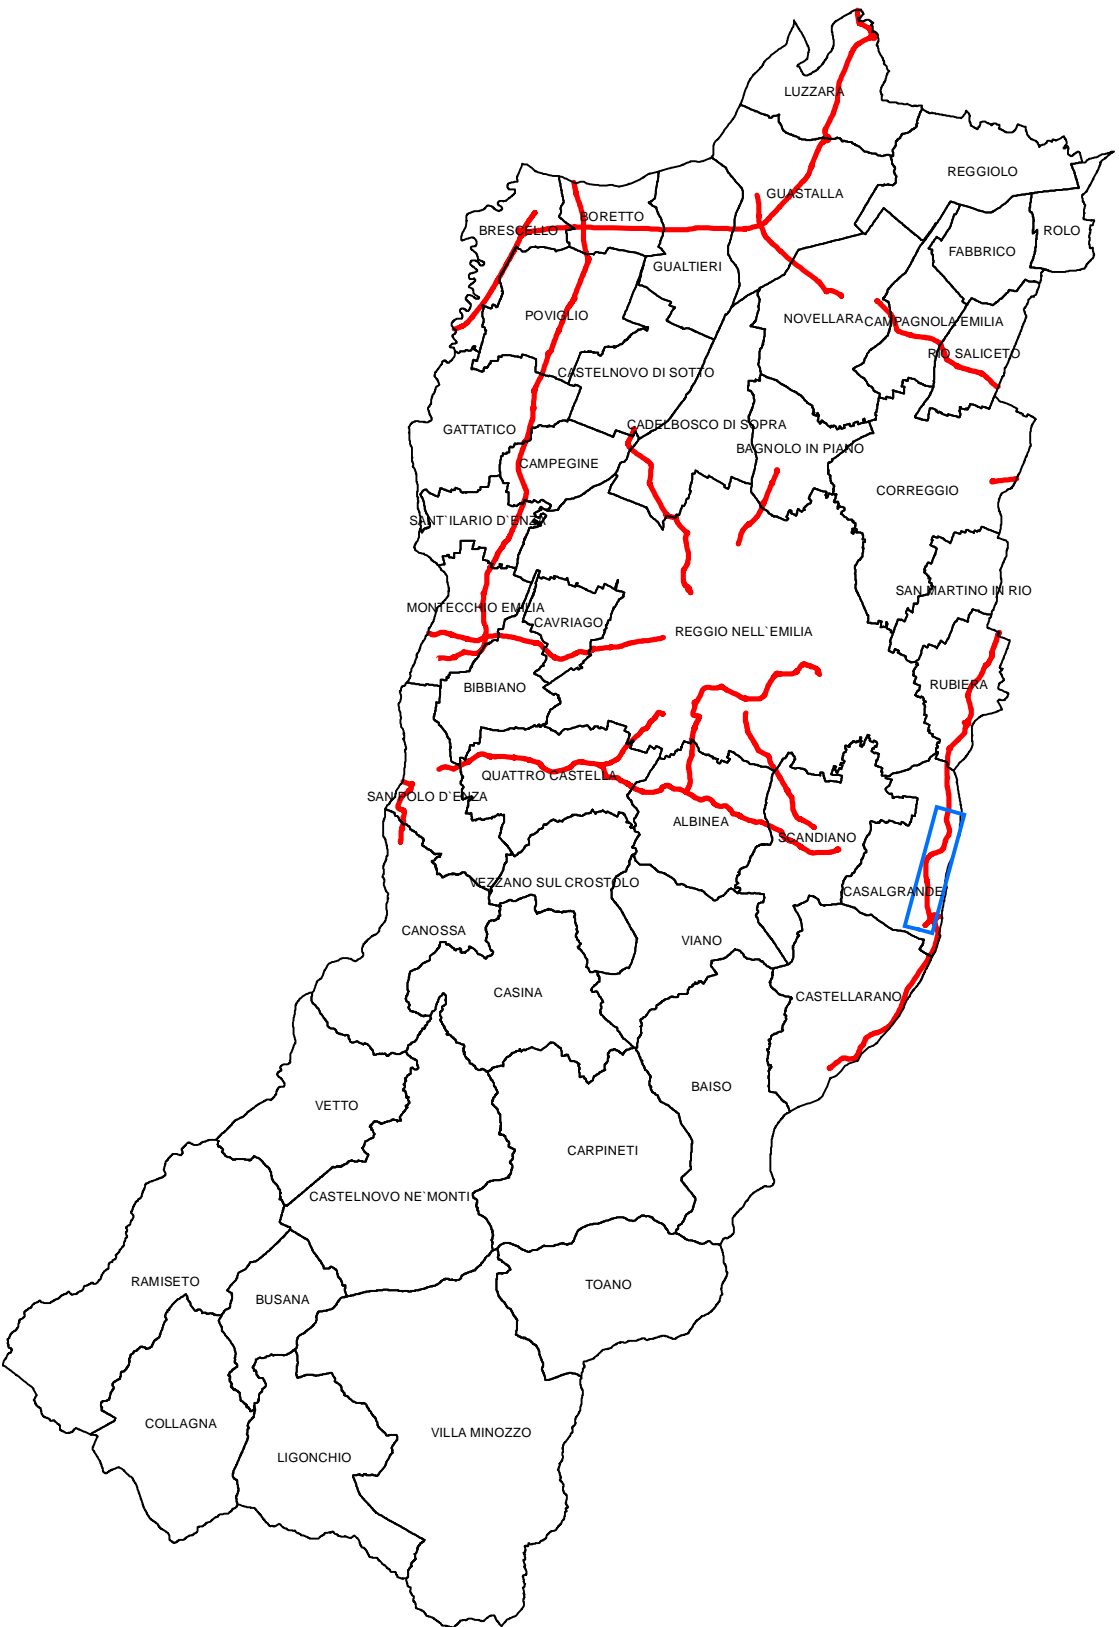

Legenda Isolivello

	dB(A) < 45
	45 ≤ dB(A) < 50
	50 ≤ dB(A) < 55
	55 ≤ dB(A) < 60
	60 ≤ dB(A) < 65
	65 ≤ dB(A) < 70
	70 ≤ dB(A) < 75
	75 ≤ dB(A)

Legenda ECUden

	ECUden ≤ 55
	55 < ECUden ≤ 70
	70 < ECUden ≤ 75
	75 < ECUden ≤ 80
	80 < ECUden ≤ 85
	85 < ECUden ≤ 90
	90 < ECUden ≤ 95
	95 < ECUden ≤ 100
	100 < ECUden

Legenda Conflitti

	No Conflitto
	0 < db(A) ≤ 5
	5 < db(A) ≤ 10
	10 < db(A) ≤ 15
	15 < db(A)

MAPPA CONFLITTI Lden

MAPPA CONFLITTI Ln

MAPPA ECUden