




PIANTA LIVELLO PLATEA  
Scala 1:100

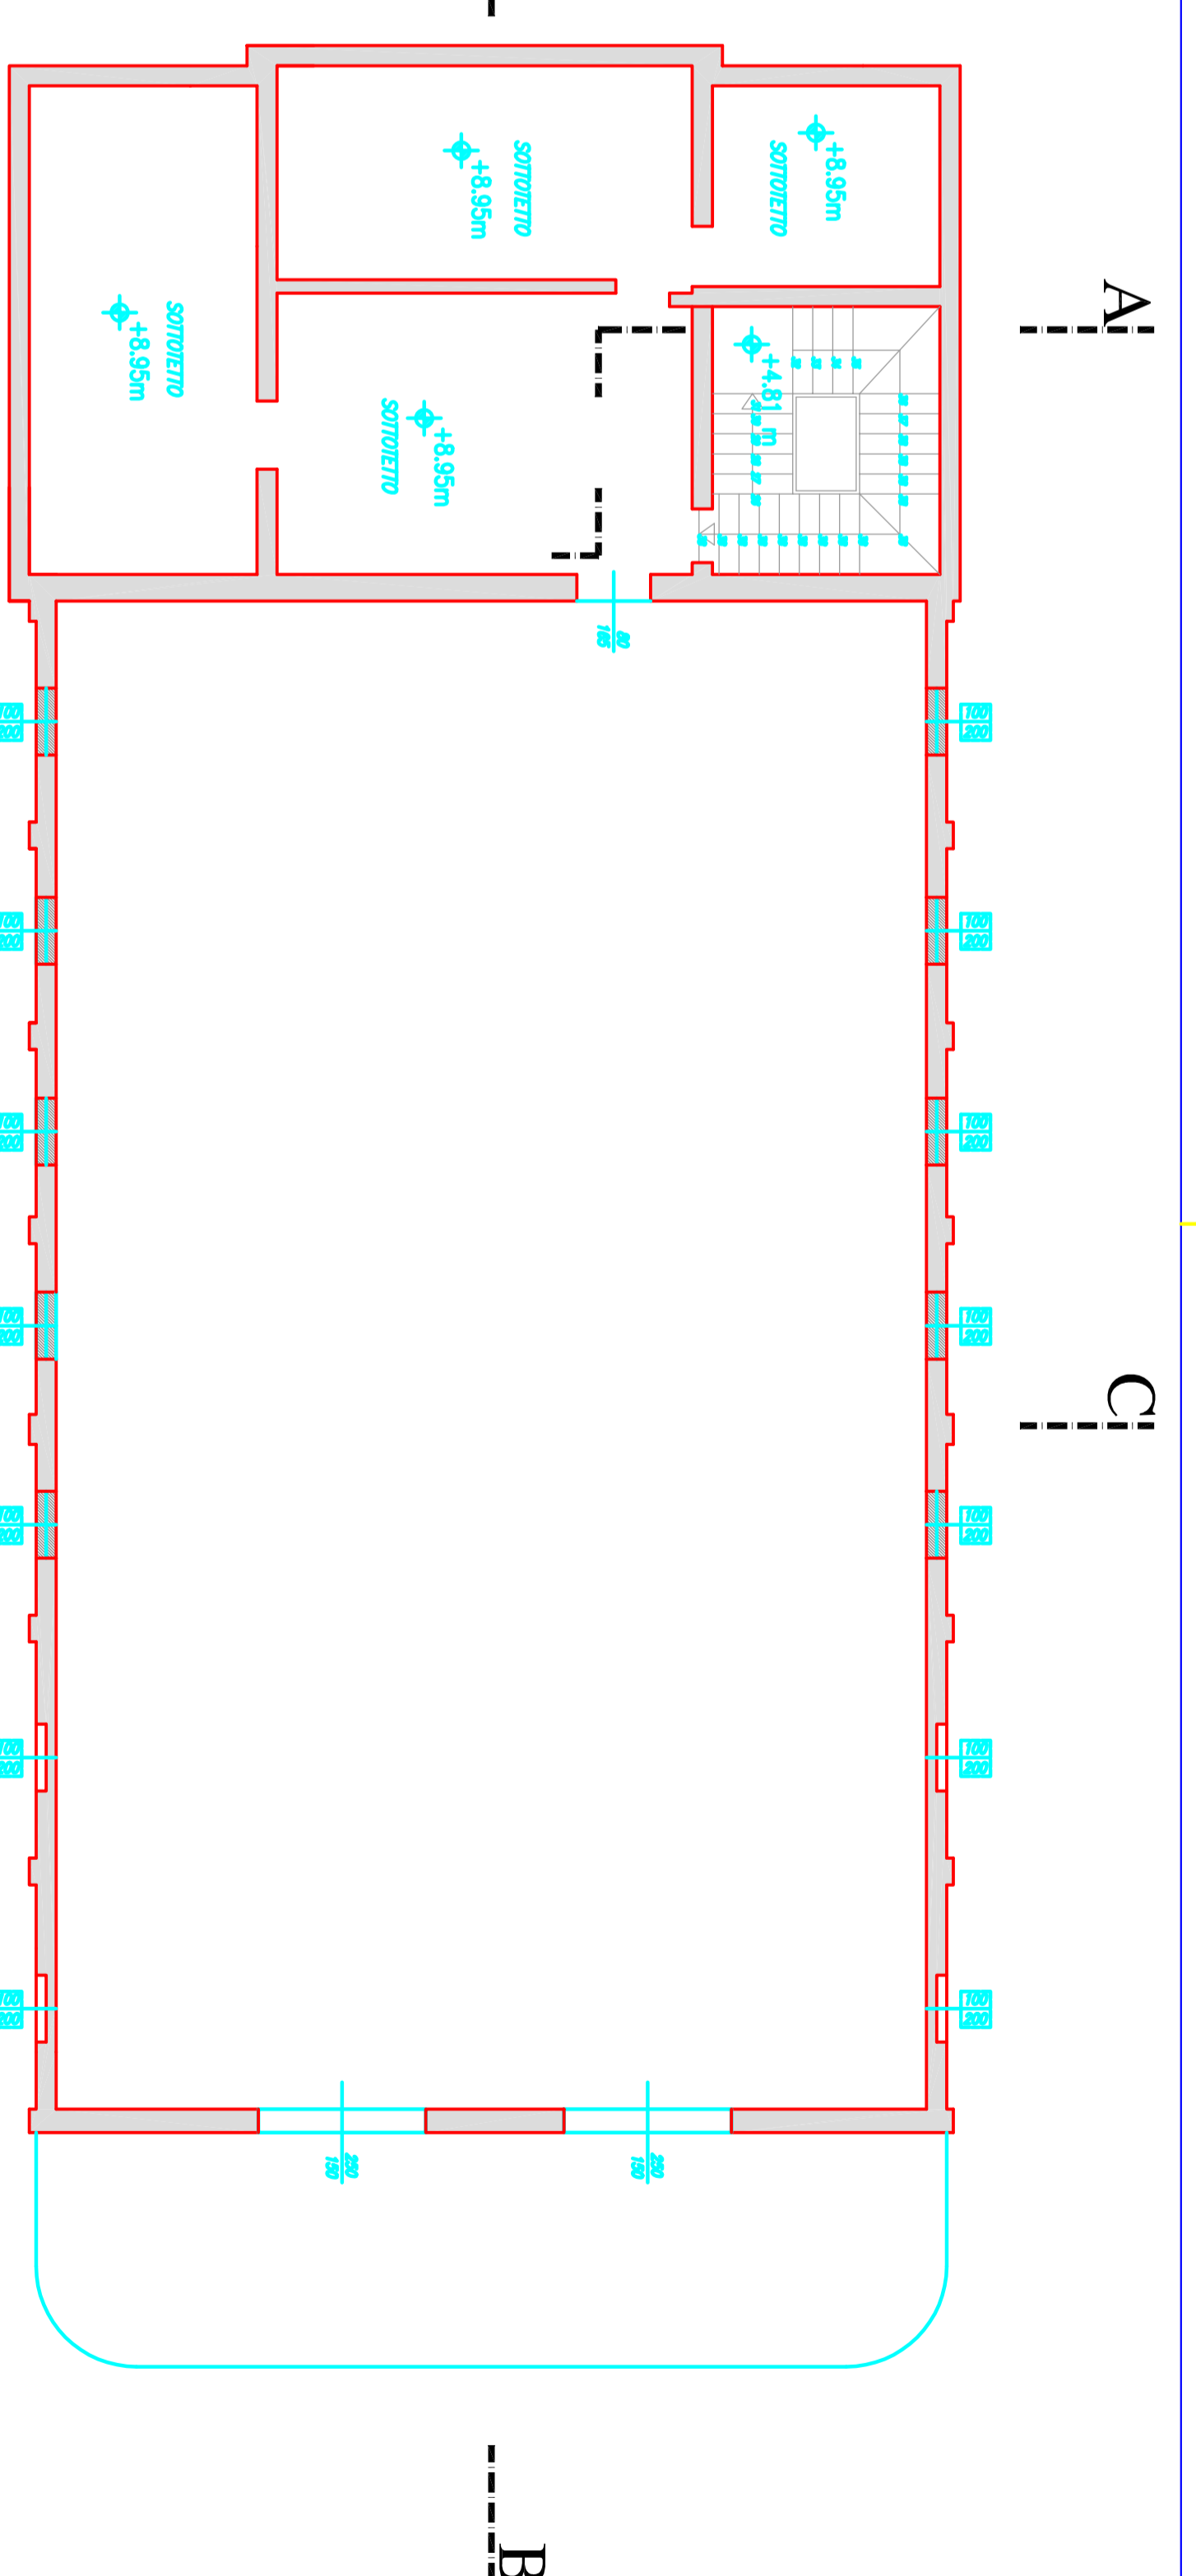


PIANTA SOTTOIETTO  
Scala 1:100

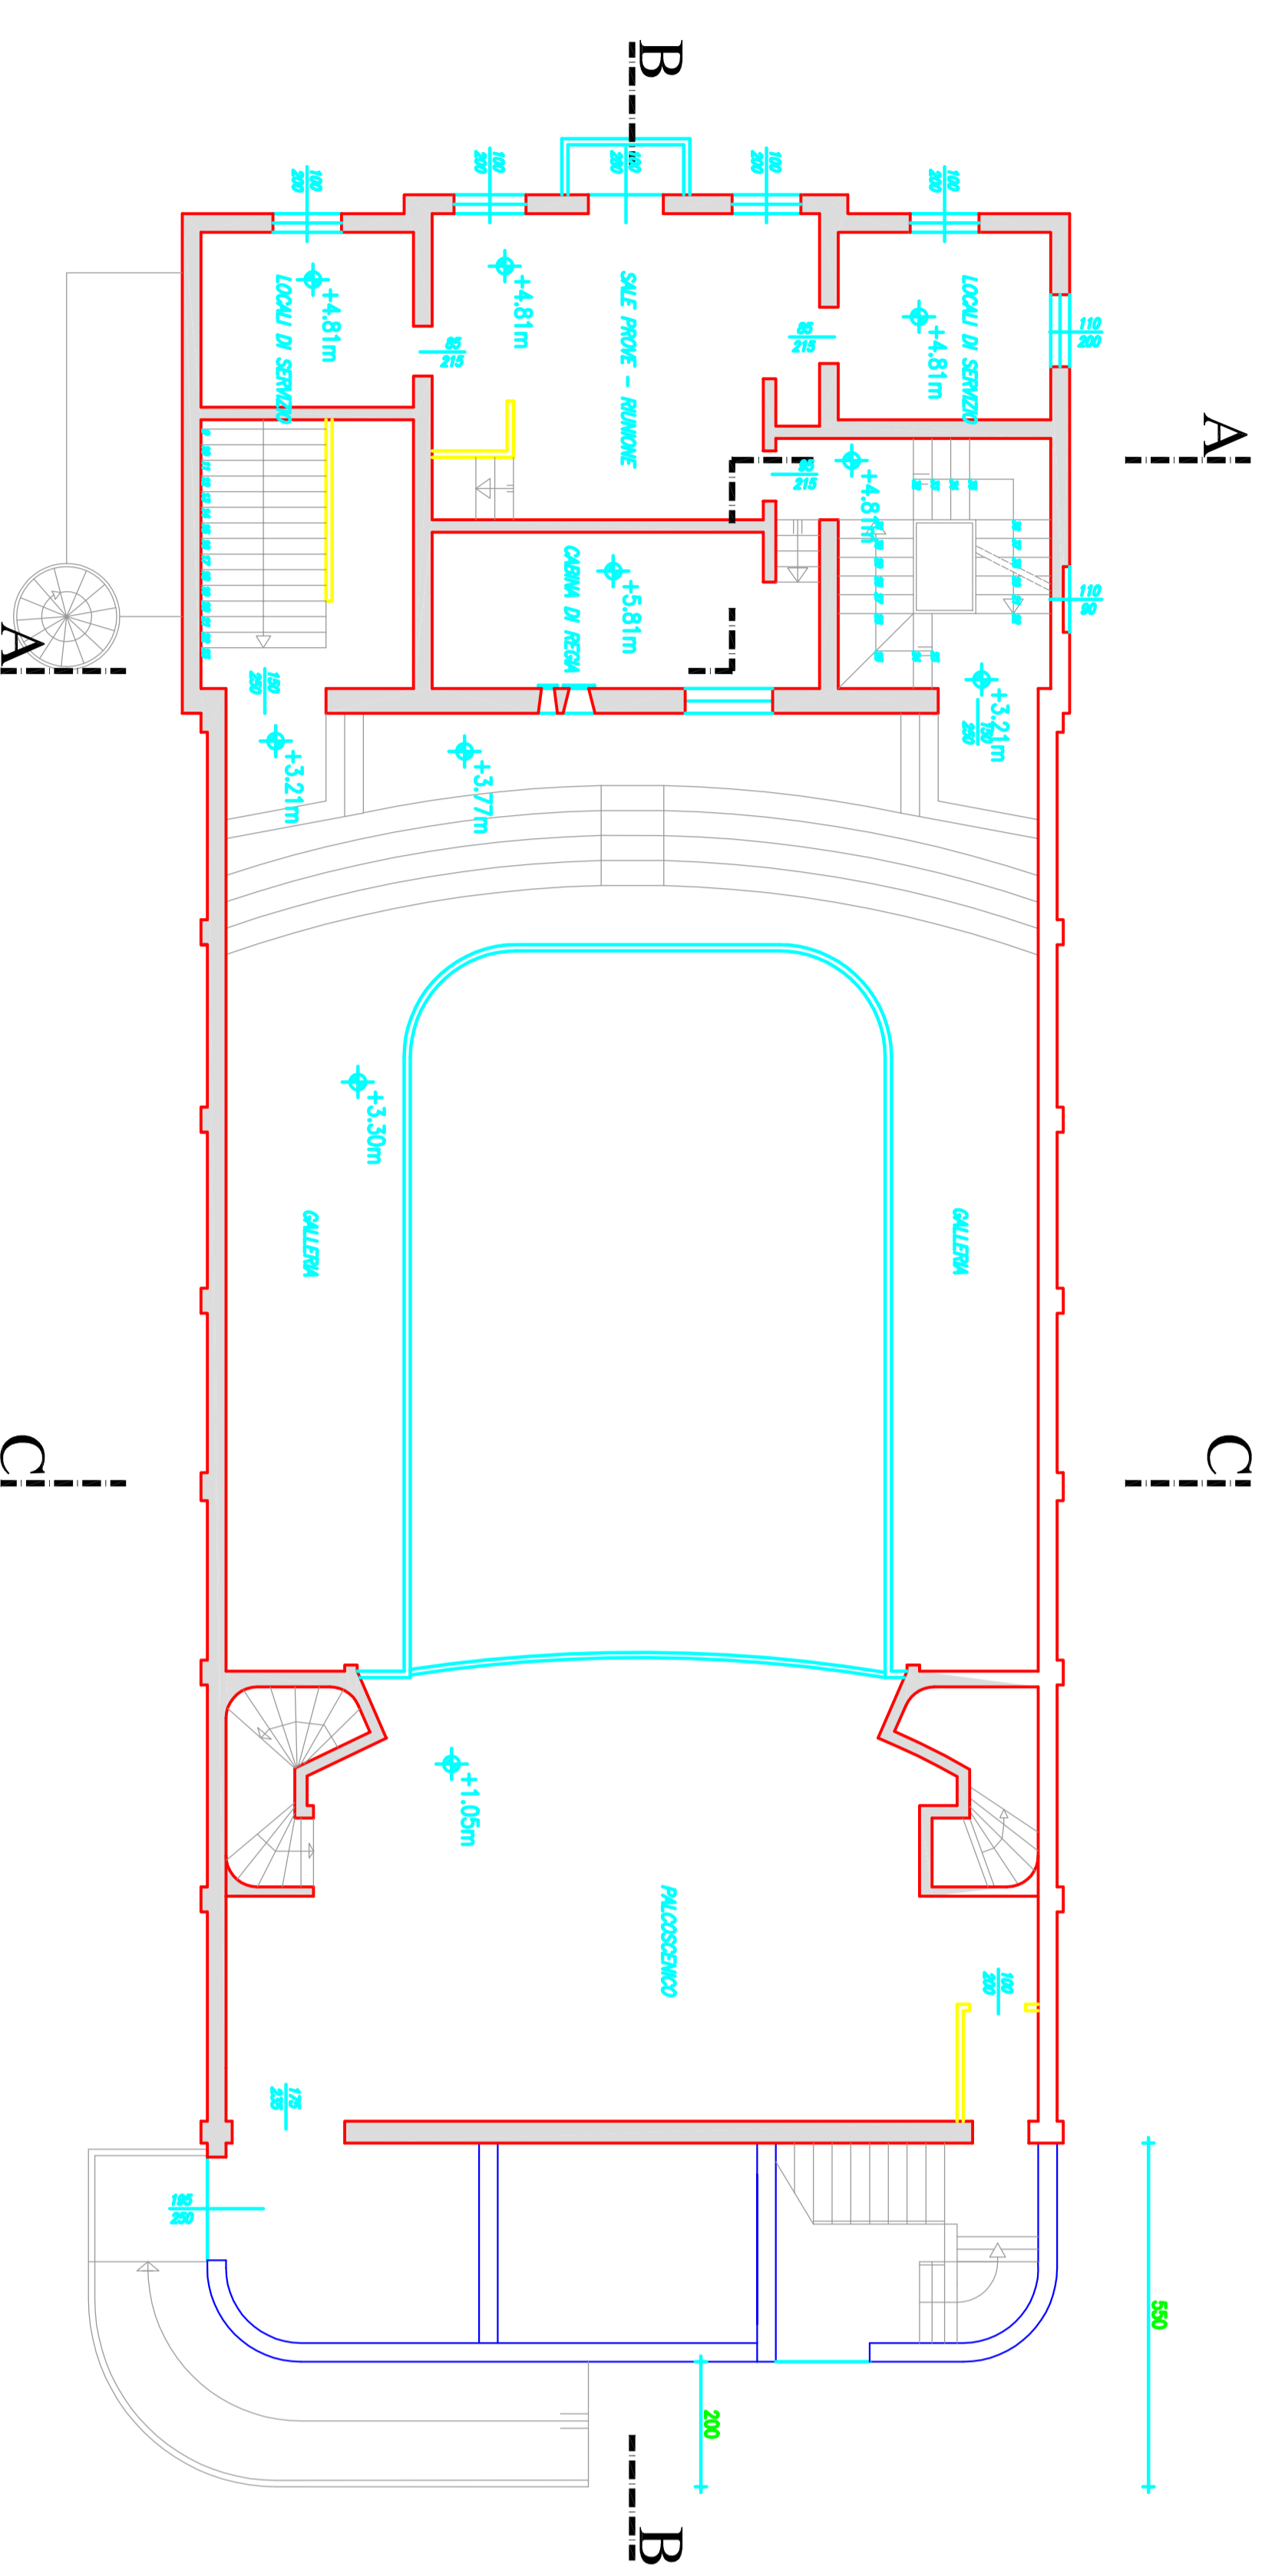


PIANTA LIVELLO GALLERIA  
Scala 1:100

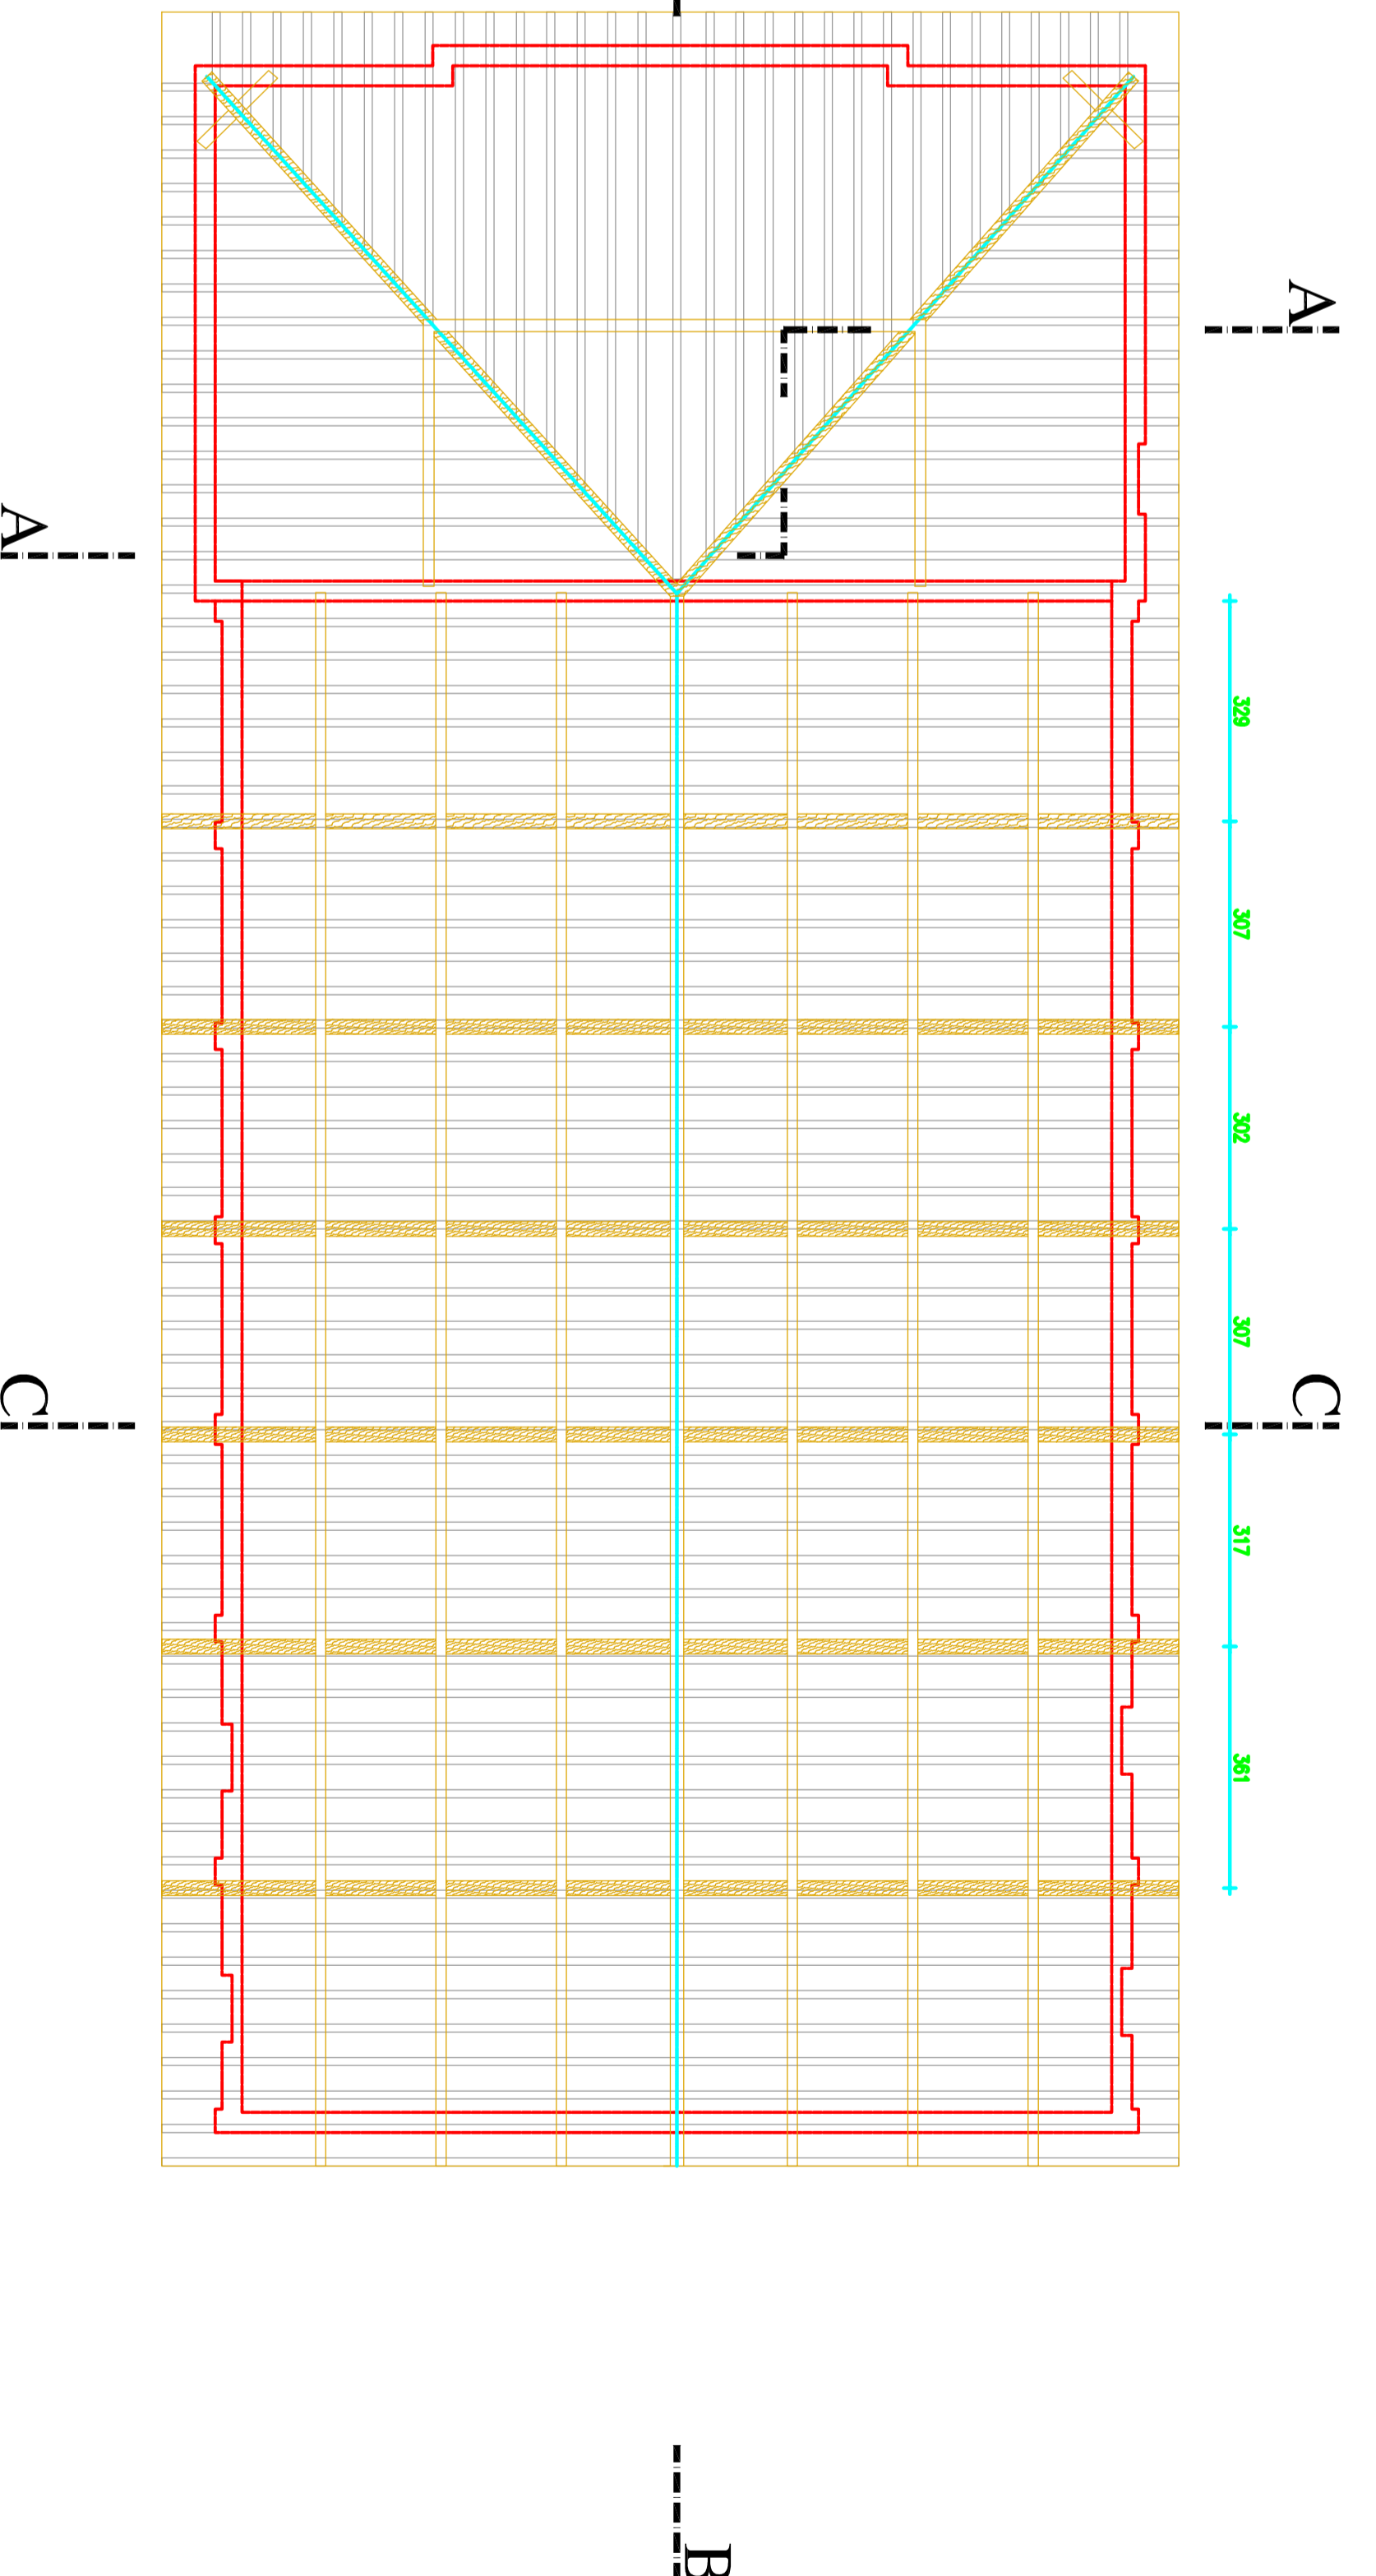

PIANTA COPERTURA  
Scala 1:100

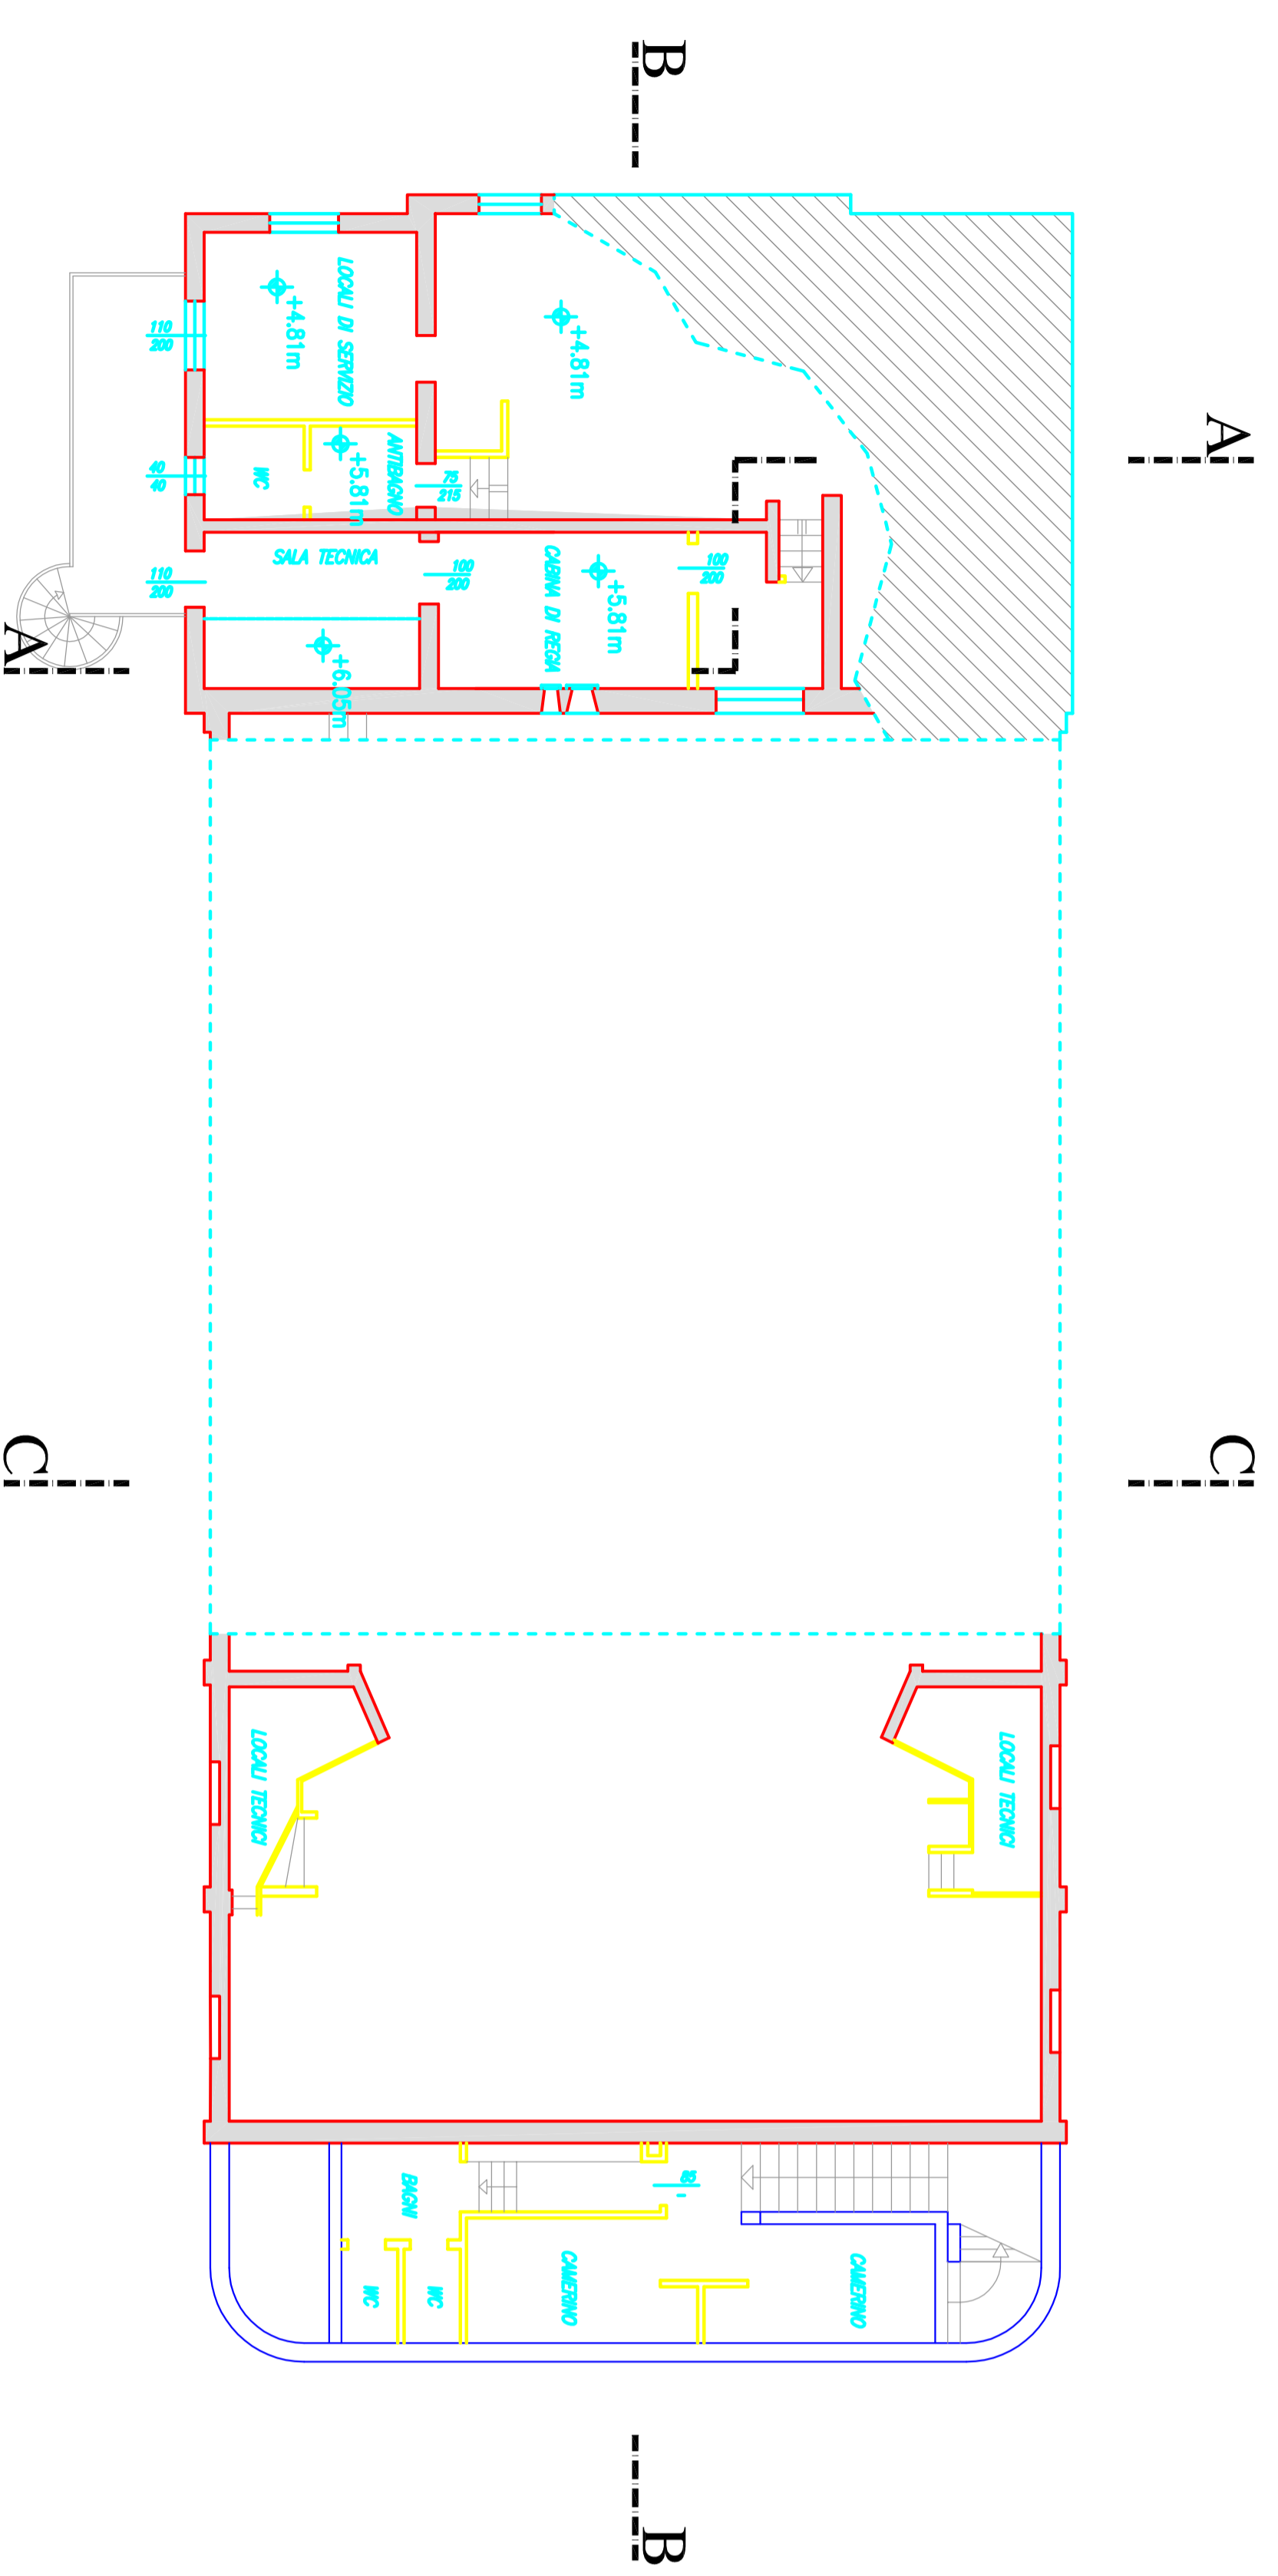

PIANTA LIVELLO REGIA  
Scala 1:100

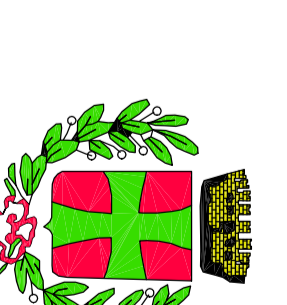

COMUNE DI BAGNOLO IN PIANO (RE)  
Piazza Garibaldi, 57 - 42011 Bagnolo in Piano (RE)

**TEATRO COMUNALE "LIVA LIGABUE"**  
P.zza Garibaldi, Bagnolo in Piano (RE)