

Vista aerea




UNIONE TERRA DI MEZZO
Provincia di Reggio Emilia


Bagnolo in Piano - Cadelbosco di Sopra - Castelnovo di Sotto

AFFIDAMENTO IN CONCESSIONE DELLA GESTIONE DEGLI IMPIANTI SPORTIVI DI CASTELNOVO DI SOTTO (VIA MELEGARI 32 e VIA PRATI LANDI 1) - DELL'IMPIANTO DI BAGNOLO IN PIANO (QUARTIERE "SOAVE") - DELL'IMPIANTO DI CADELBOSCO DI SOPRA ("DAVOLI") A DECORRERE DAL 01/08/2020 AL 31/07/2023 CON POSSIBILITA' DI RINNOVO FINO AL 31/07/2025.

Elaborato N°	IMPIANTO SPORTIVO VIA PRATI LANDI - 1 CASTELNOVO DI SOTTO	Scala:
1		Varie
		Maggio 2020


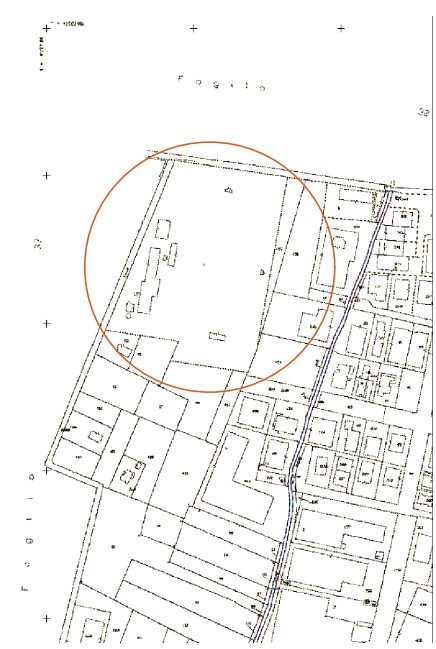


Inquadramento Catastale: Foglio n. 38 mapp 1
scala 1:20.000

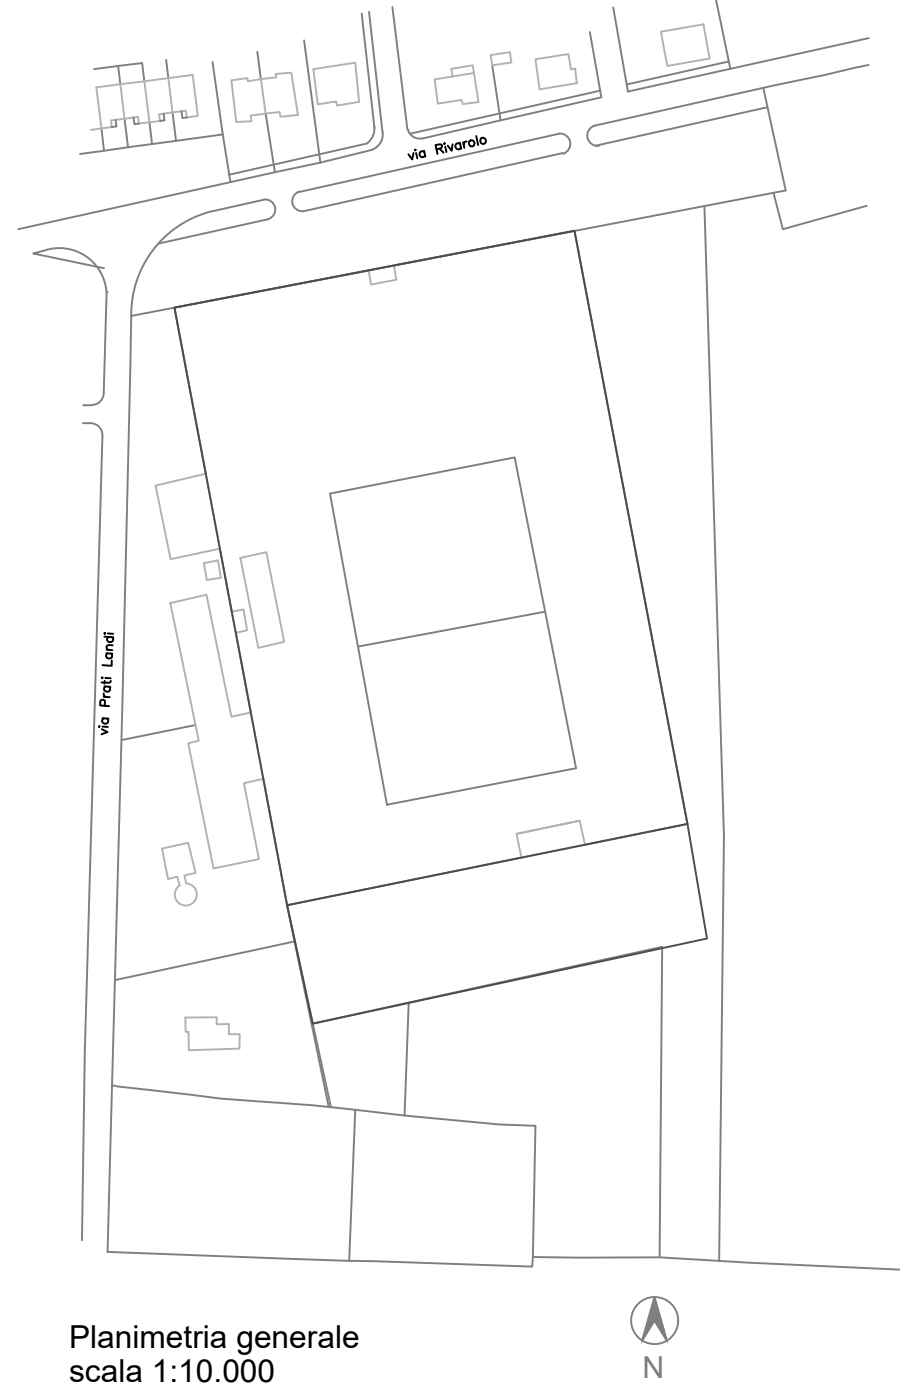


Planimetria generale
scala 1:10.000


Area sportiva - scala 1:5.000

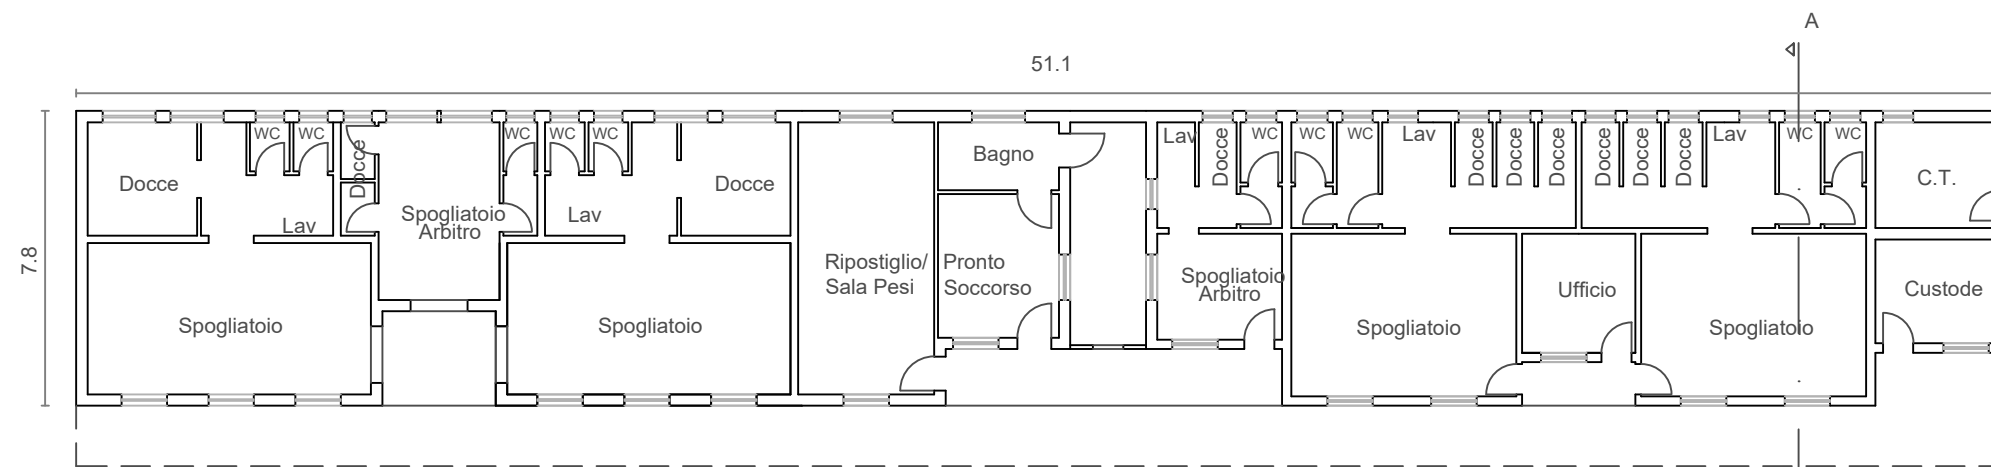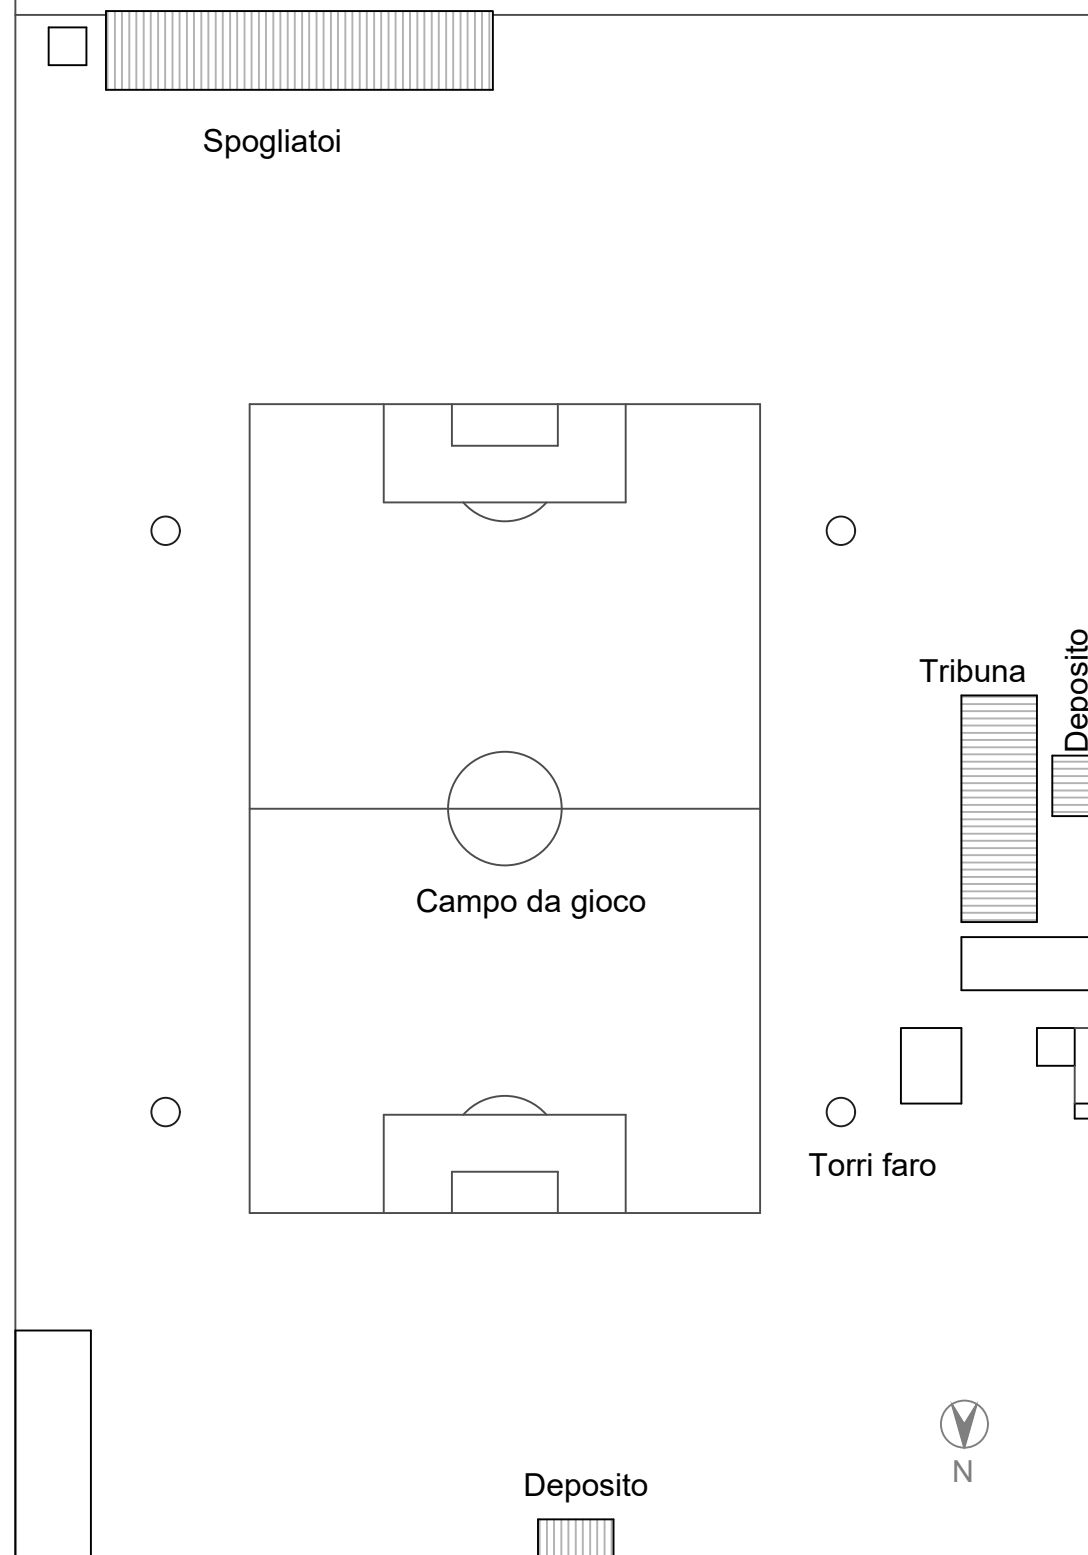


Pianta spogliatoi - scala 1:100

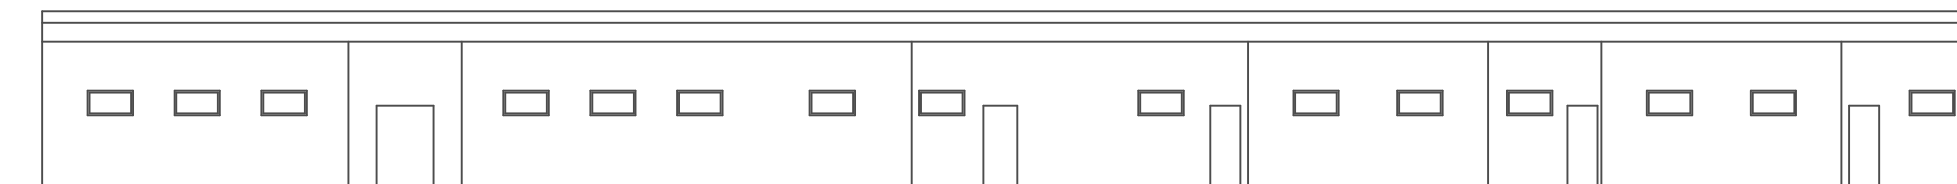


Prospetto Nord spogliatoi - scala 1:100

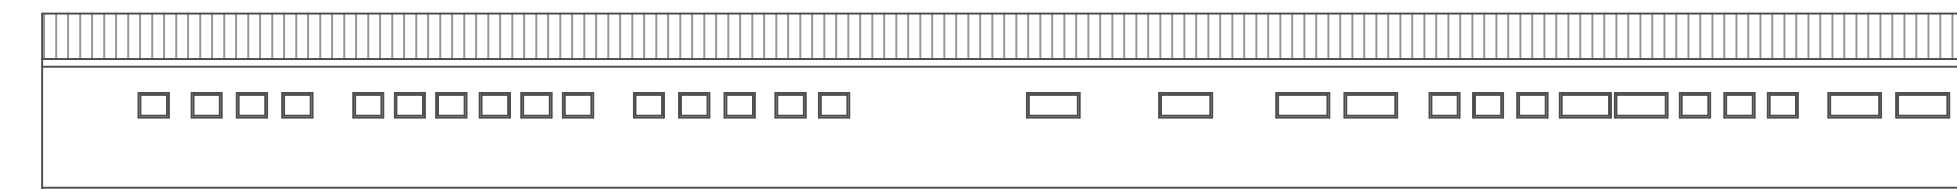


Prospetto Sud spogliatoi - scala 1:100

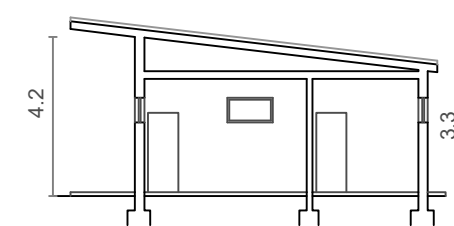

Sezione A-A spogliatoi

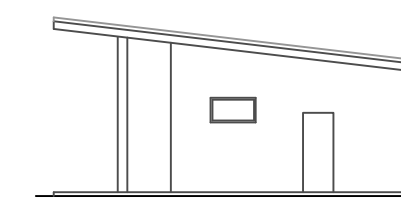

Prospetto Ovest spogliatoi

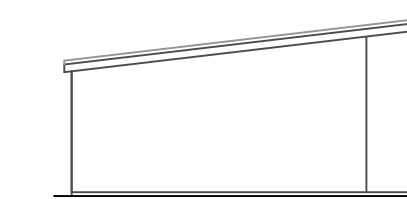

Prospetto Est spogliatoi

scala 1:100