

Vista aerea











UNIONE TERRA DI MEZZO

Provincia di Reggio Emilia

Bagnolo in Piano - Cadelbosco di Sopra - Castelnuovo di Sotto

AFFIDAMENTO IN CONCESSIONE DELLA GESTIONE DEGLI IMPIANTI SPORTIVI DI CASTELNUOVO DI SOTTO (VIA MELEGARI 32 e VIA PRATI LANDI 1) - DELL'IMPIANTO DI BAGNOLO IN PIANO (QUARTIERE "SOAVE") - DELL'IMPIANTO DI CADELBOSCO DI SOPRA ("DAVOLI") A DECORRERE DAL 01/08/2020 AL 31/07/2023 CON POSSIBILITA' DI RINNOVO FINO AL 31/07/2025.

Elaborato N°	IMPIANTO SPORTIVO VIA MELEGARI - 32 CASTELNUOVO DI SOTTO	Scala:
2		Varie
		Maggio 2020

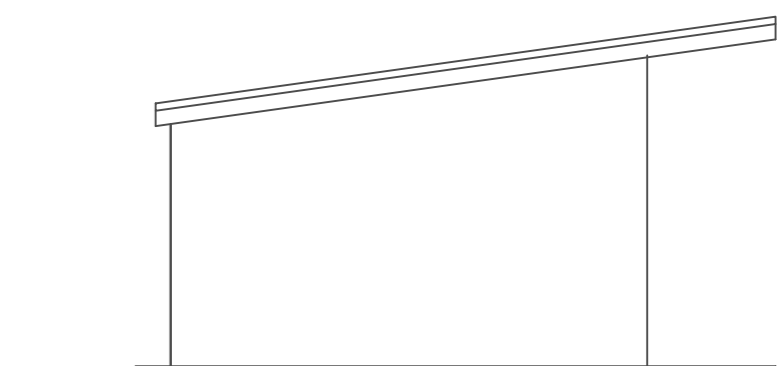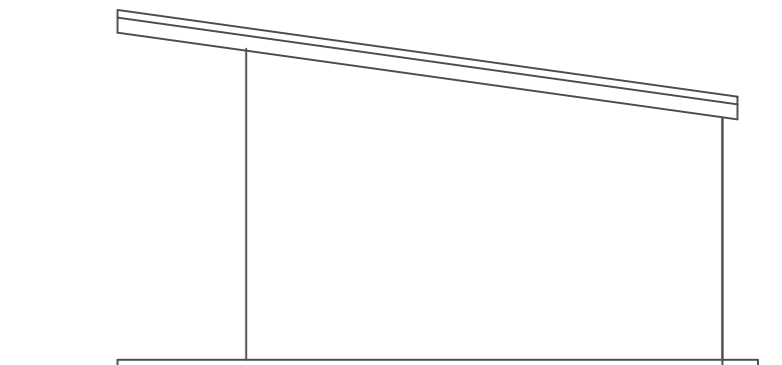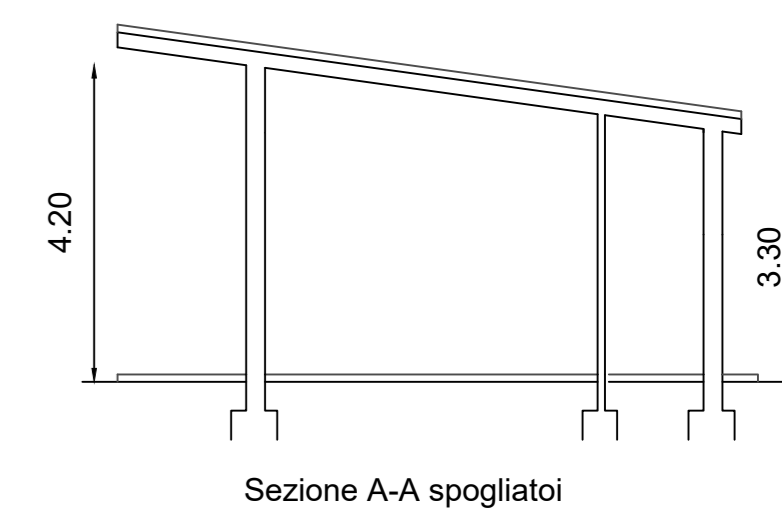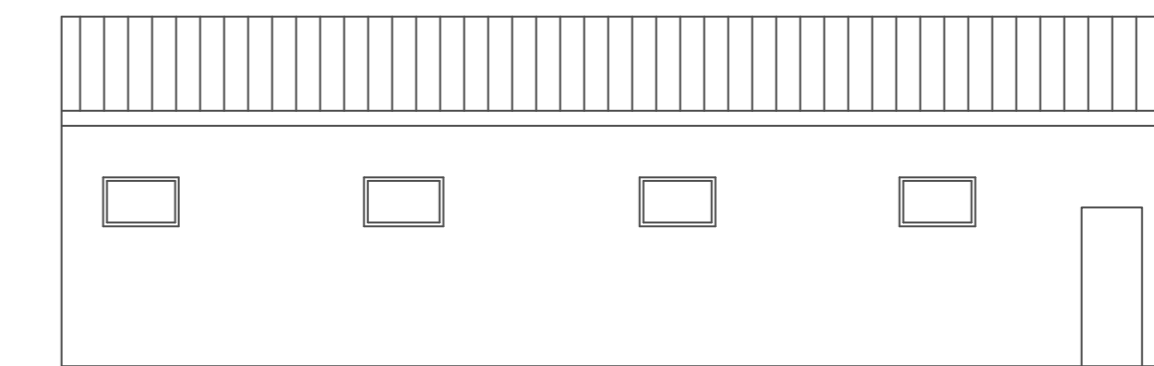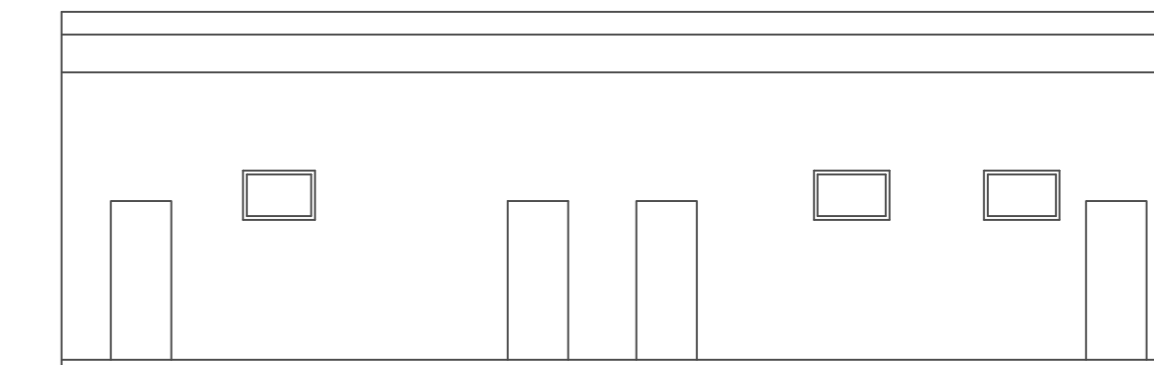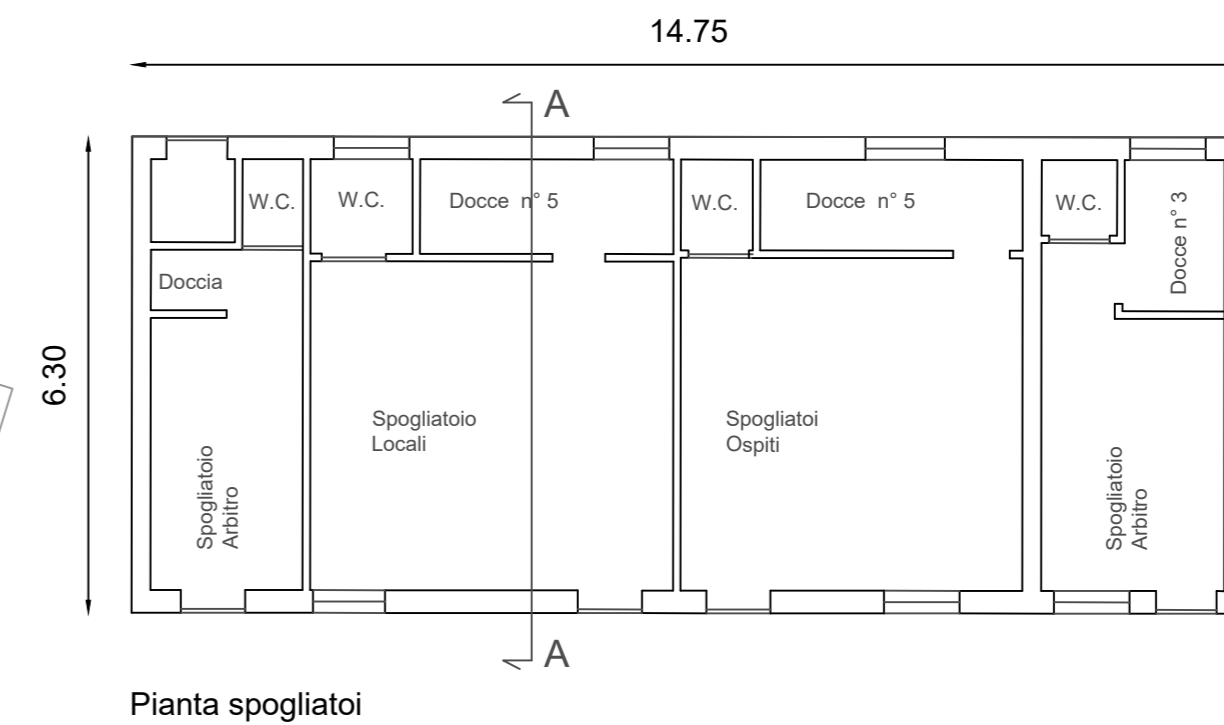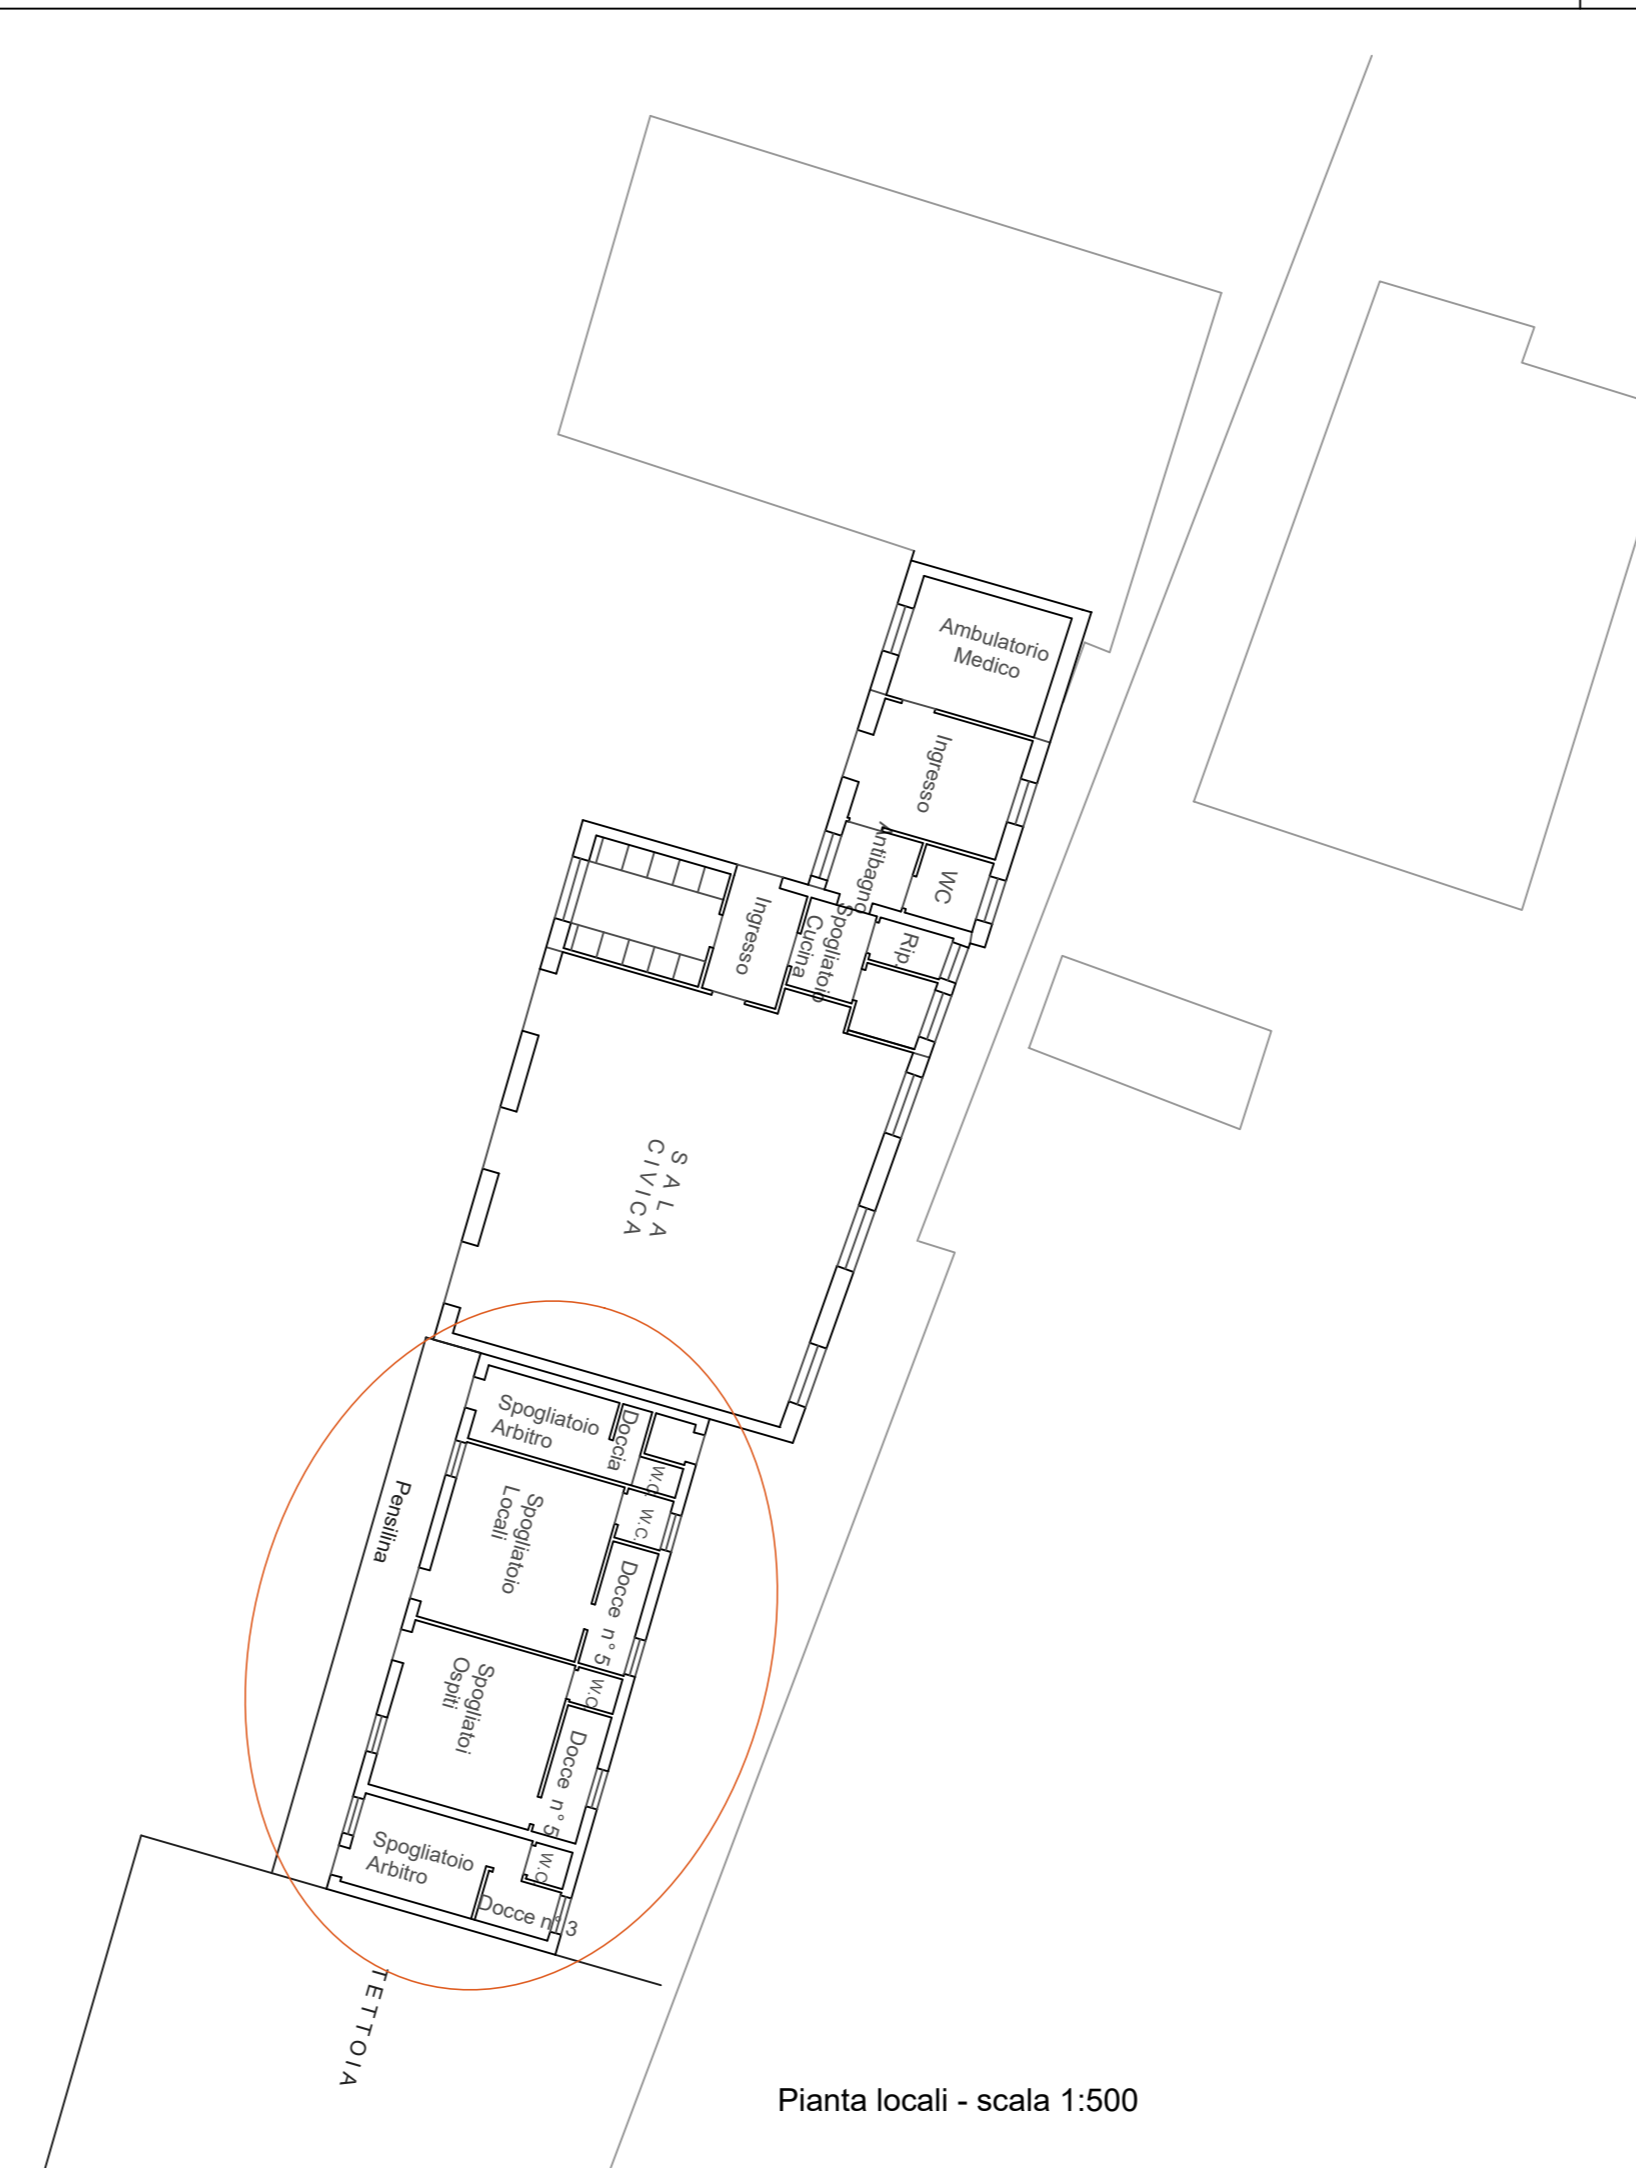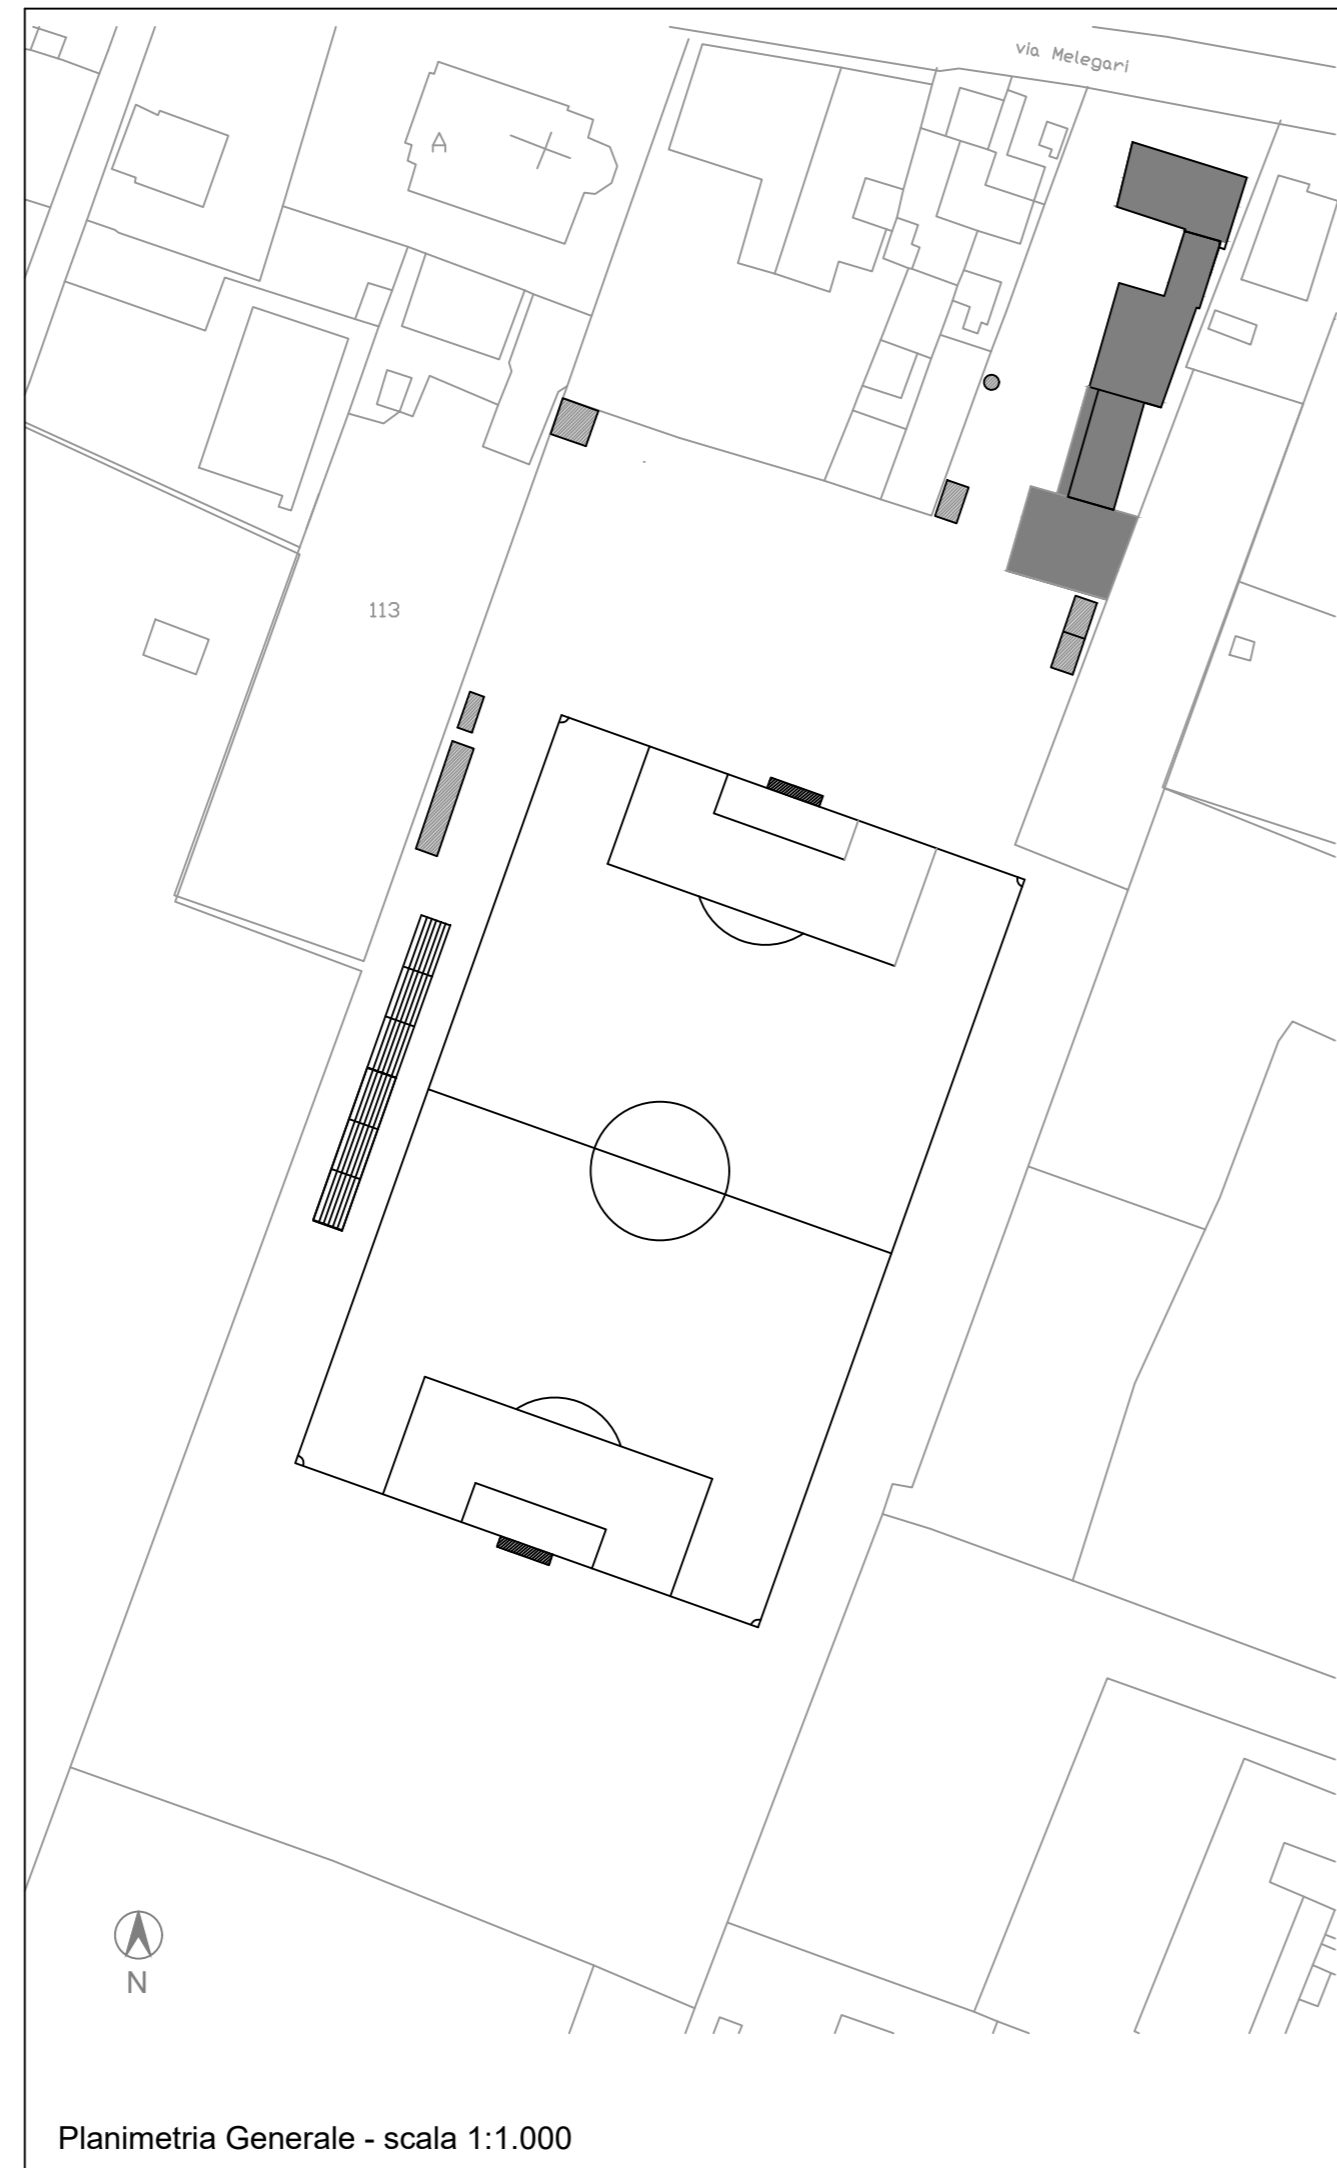

scala 1: 100