




ALEGATO "A" AL CAPITOLATO

COMUNE DISPERECCIO

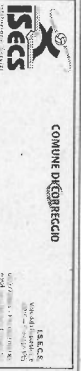

<b>Titolo</b>	Servizio educativo per la prima infanzia Nido di Infanzia Comunale "A. GRAMSCI"		
<b>Costruttore</b>	PIANTA PIANO SEMINTERATO E PIANA, RIOLO BALAZZO e l'azienda interna al sistema		
<b>Progettista</b>	PIANTA	Comune di Correggio - C.so Mazzini, 33	
<b>Committente</b>	Istituzione Servizi Educativi - ex Istituto Culturale e Sportivo (I.S.E.C.S.) del Comune di Correggio Viale della Repubblica 8 - 42015 Correggio (RE) Internet: <a href="http://www.comune.correggio.re.it">www.comune.correggio.re.it</a>		
<b>DATA</b>	Mesi	Scala	NOTE
	Maggio 2010	1:100	

<b>Verifica parametri costruttivi</b>	
<b>Superficie esterna</b>	Verifica parametri costruttivi
<b>Superficie interna (Superficie fondale)</b>	Metr. 180,45 Metr. 180,45 (S.E.S. 0) Metr. 180,45 (S.E.S. 1) Metr. 180,45 (S.E.S. 2)
<b>Superficie esterna (Coperta - see good)</b>	Metr. 17,94,45
<b>Superficie Coperta</b>	Metr. 17,93,55

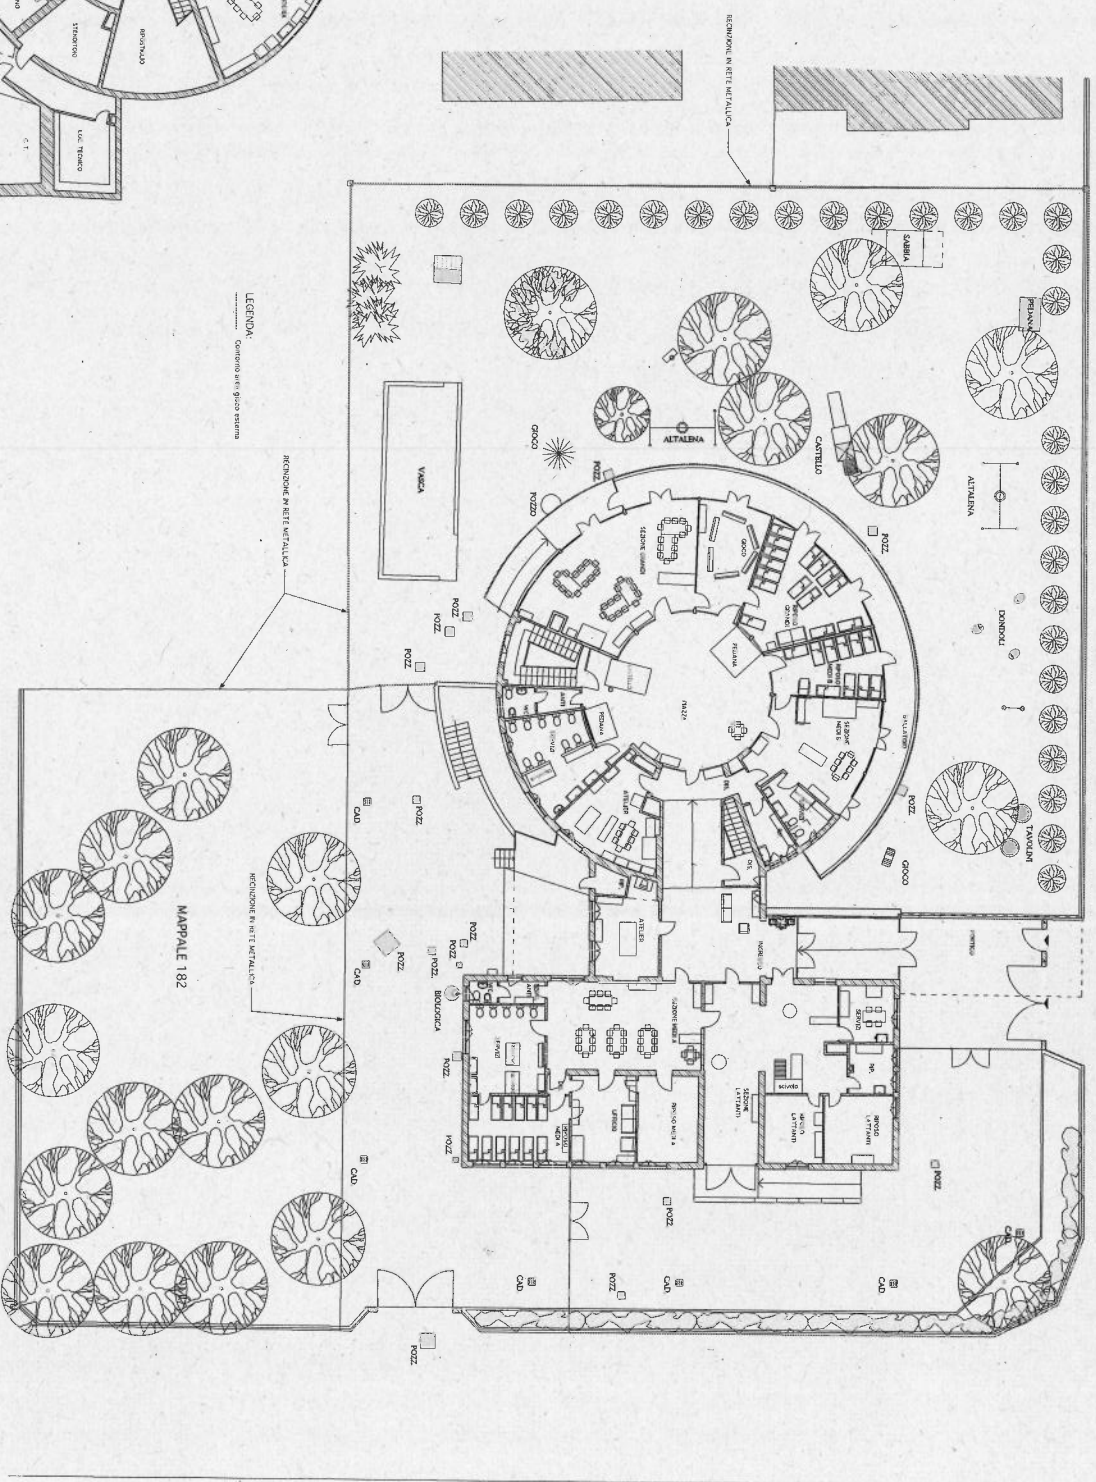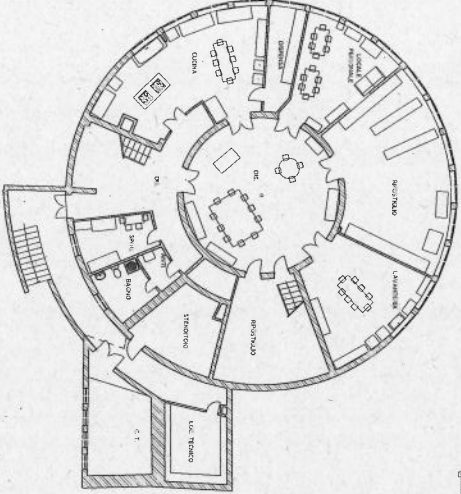

PIANTA PIANO TERRA

PIANTA PIANO SEMINTERATO