


PLANIMETRIA GENERALE  
SISTEMAZIONE ESTERNA



VIA F.LLI CERVI

FILE DI CARPINI PIRAMIDALI

PALAZZINA  
C.TRO SPORTIVO

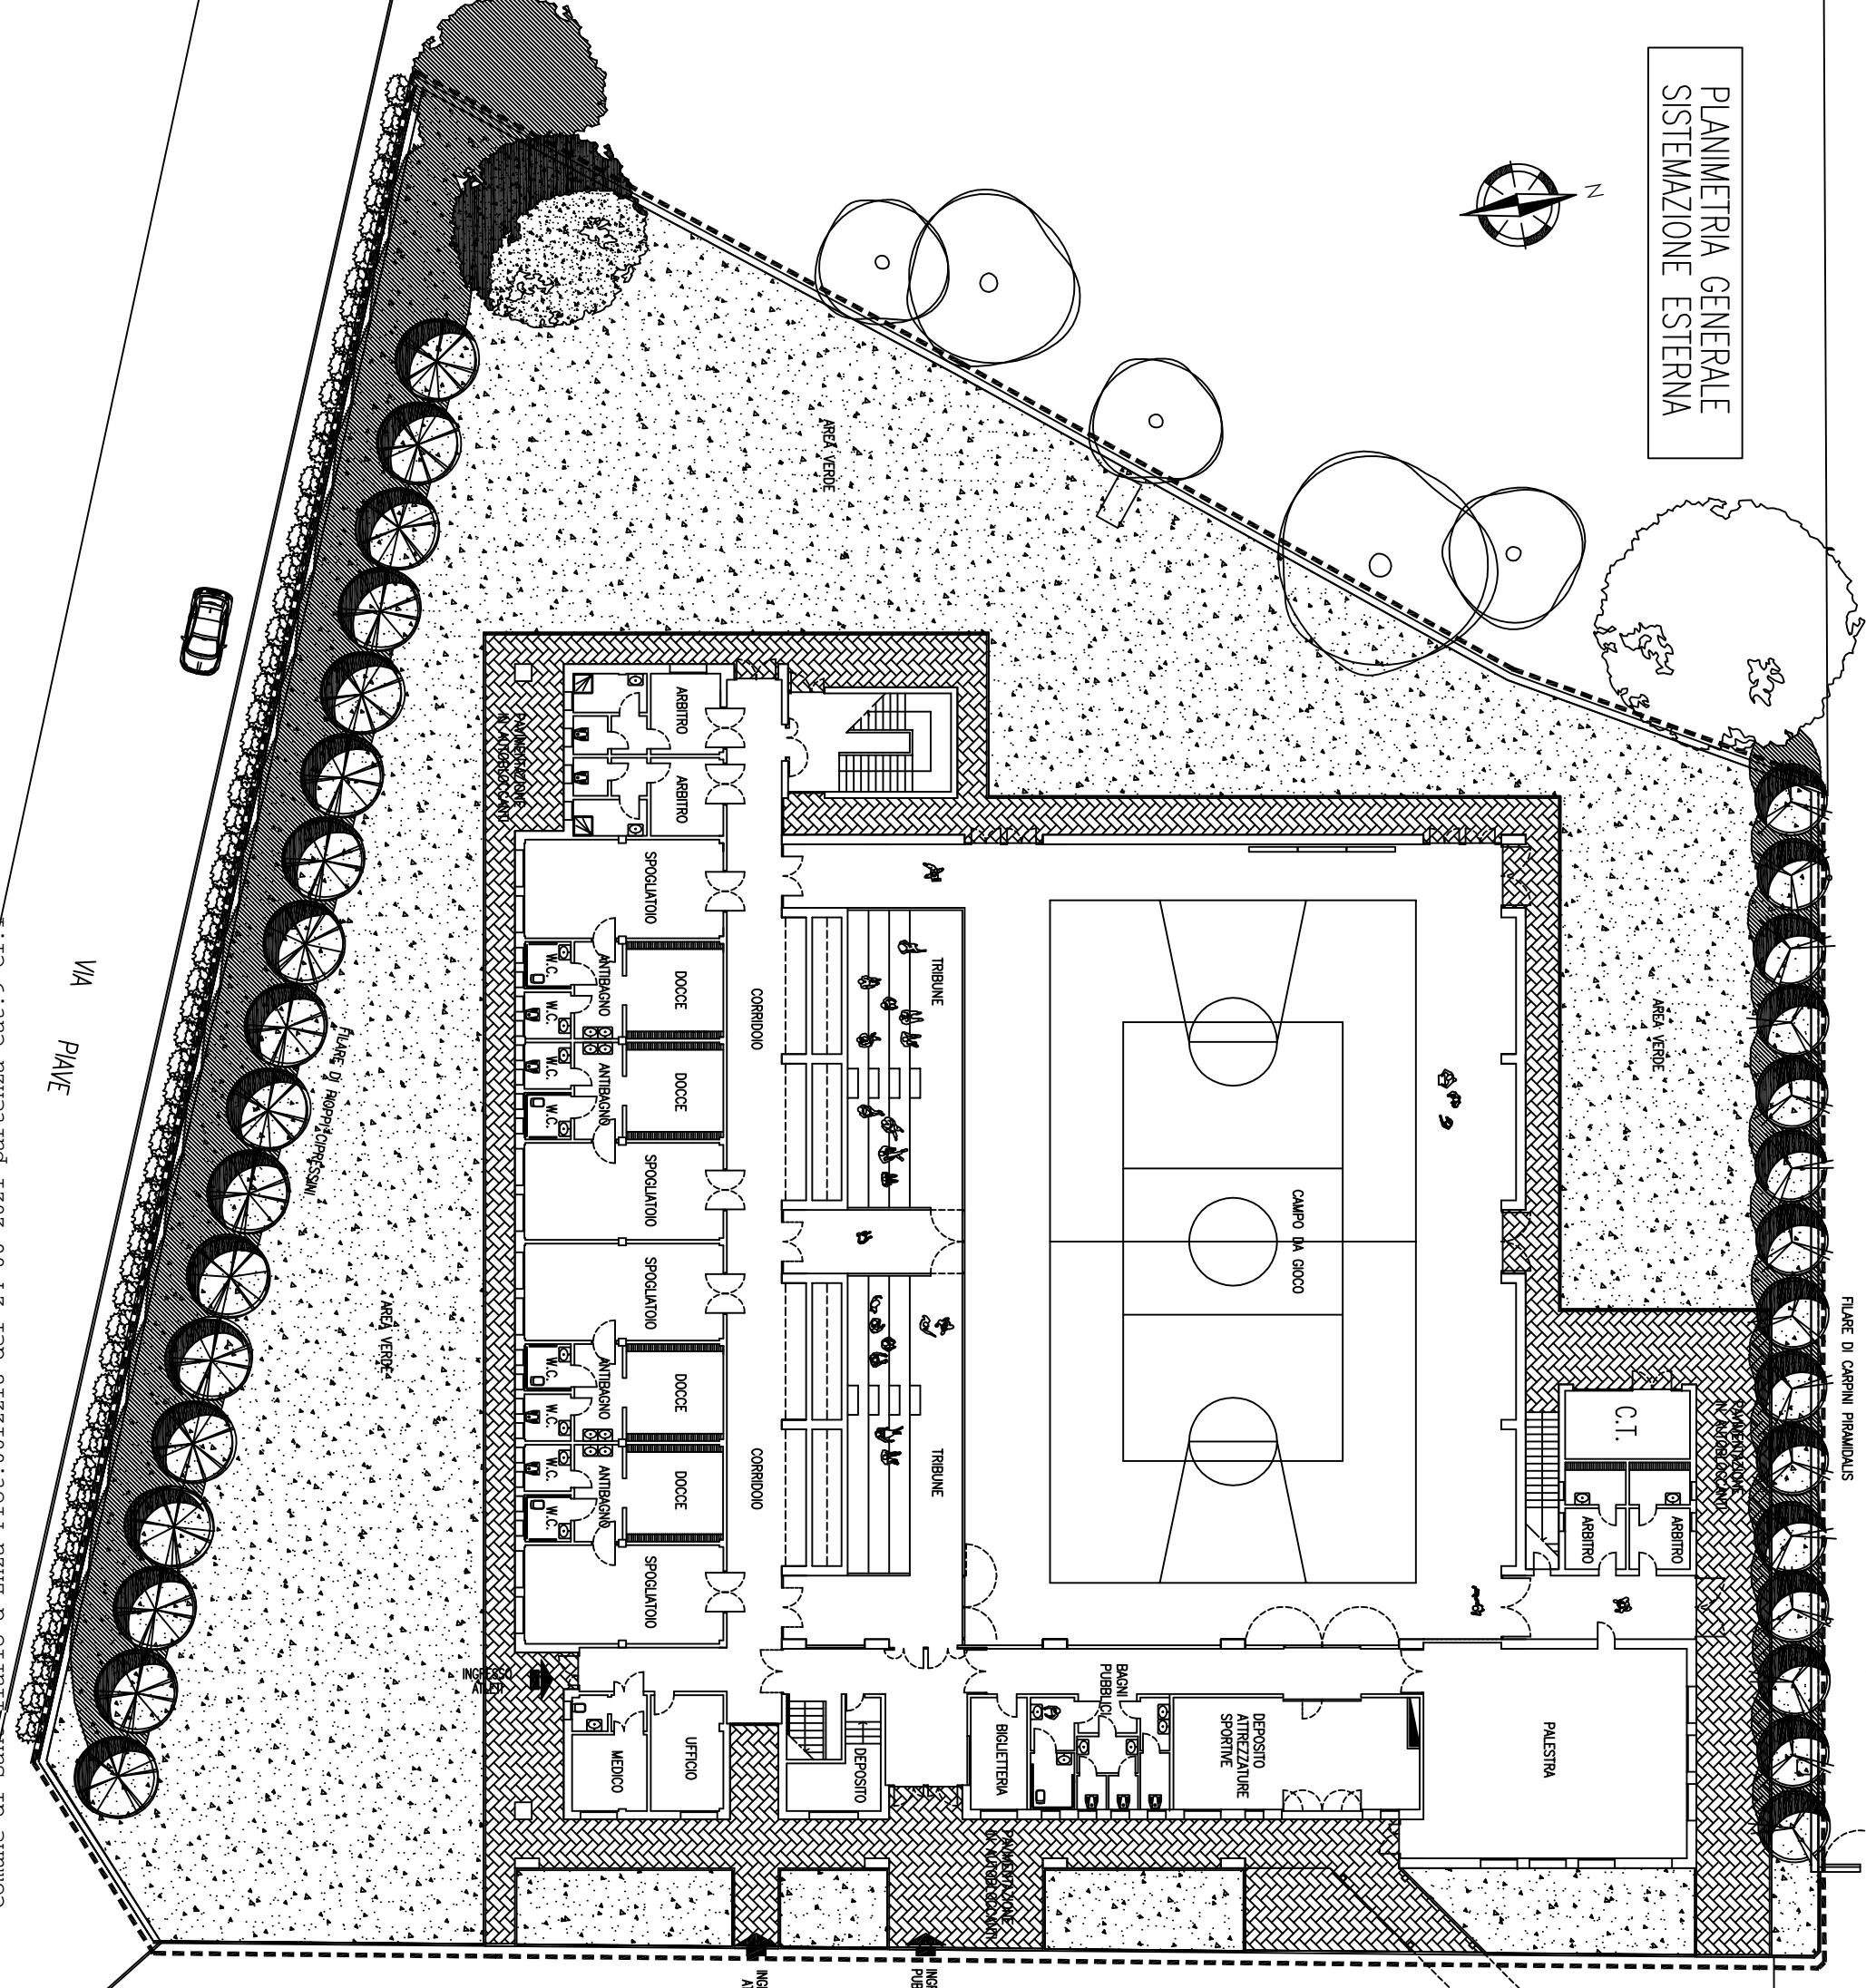

VIA PIAVE

Comune di Santillario d'Enza Prot.0012218 del 24-06-2021 partenza Cat.9 Ct.1

CAMPI DA TENNIS

