


Agenzia delle Entrate
CATASTO FABBRICATI
 Ufficio provinciale di
 Reggio Emilia

Dichiarazione protocollo n. _____ del _____
 Planimetria di u.i.u. in Comune di Reggio Nell'emilia
 Via Gorizia _____ civ. 49


Identificativi Catastali:
 Sezione:
 Foglio: 130
 Particella: 75
 Subalterno: 1

Compilata da:
 Gianferrari Giampiero
 Iscritto all'albo:
 Geometri
 Prov. Reggio Emilia N. 01506


Scheda n.1 Scala 1:200

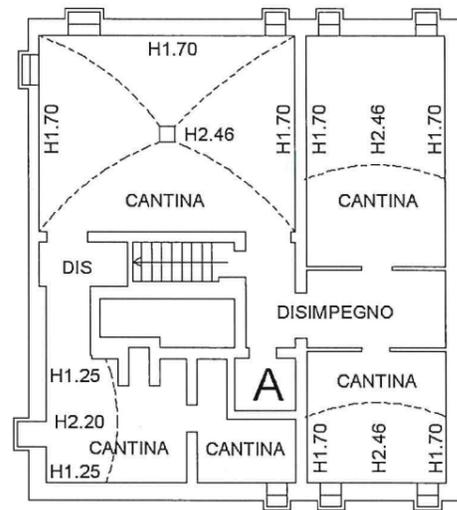

PIANO PRIMO SOTTOSTRADA

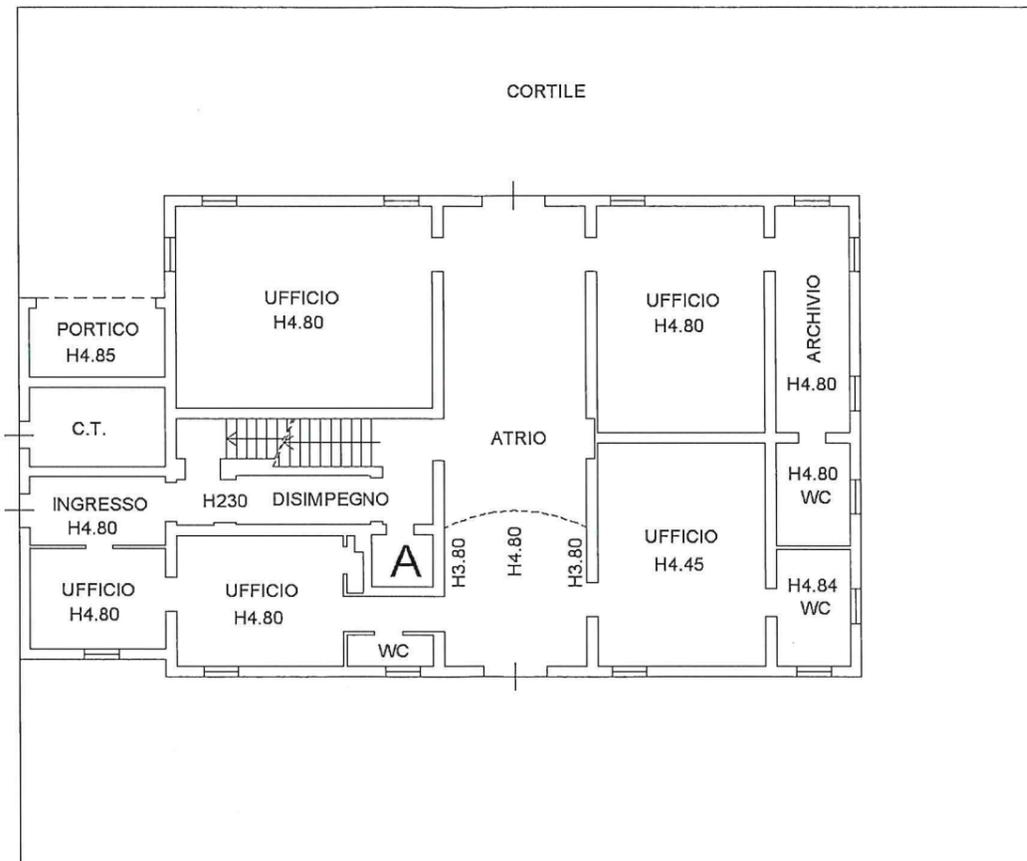

PIANO TERRA

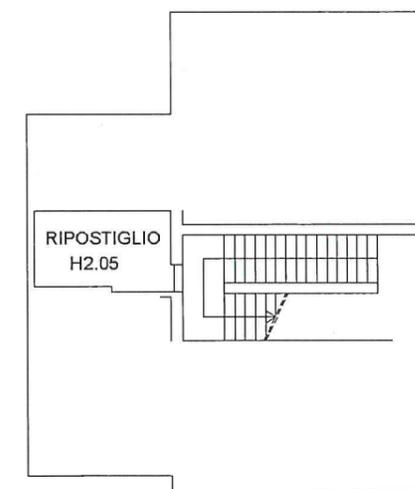

PIANO TERRA (AMMEZZATO)



Agenzia delle Entrate
CATASTO FABBRICATI
 Ufficio provinciale di
 Reggio Emilia

Dichiarazione protocollo n. _____ del _____
 Planimetria di u.i.u. in Comune di Reggio Nell'emilia
 Via Gorizia _____ civ. 49

Identificativi Catastali:
 Sezione:
 Foglio: 130
 Particella: 75
 Subalterno: 1


Compilata da:
 Gianferrari Giampiero
 Iscritto all'albo:
 Geometri
 Prov. Reggio Emilia N. 01506

Scheda n.2 Scala 1: 200


Collegio Geometri
 e Geometri Laureati
 della Provincia di Reggio Emilia
 Iscrizione Albo
 N. 1506
 Geometra
 Gianferrari Giampiero
 C.F. GNF GPR 62T10 H223R



PRIMO PIANO

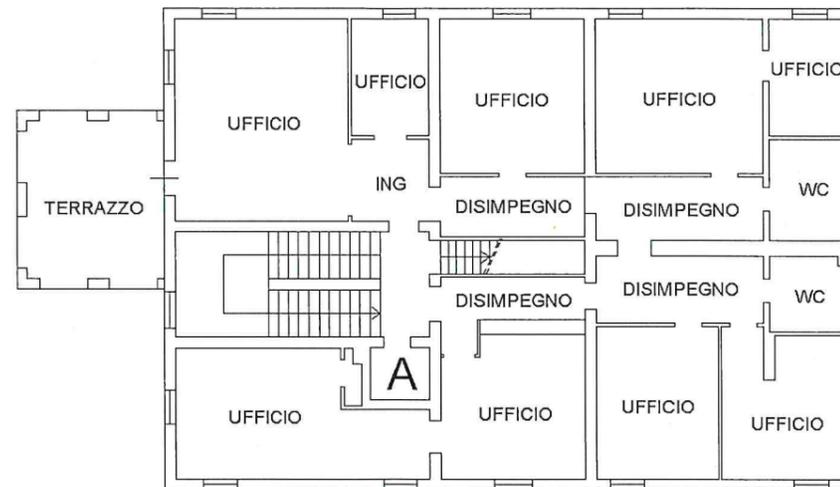

SECONDO PIANO H 2.62

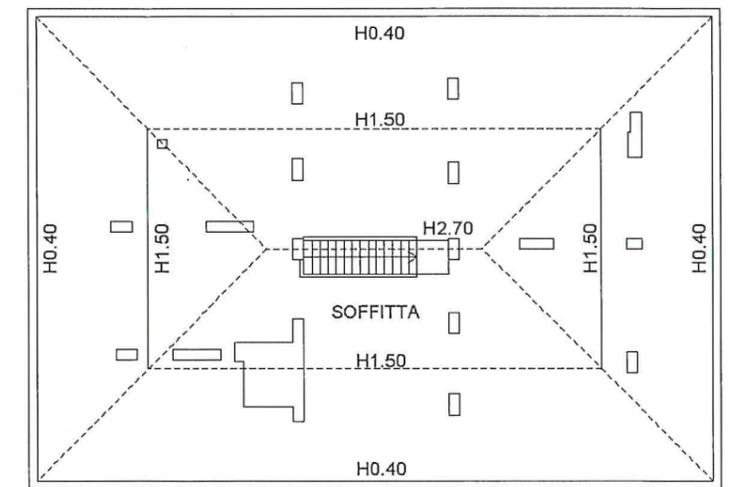

TERZO PIANO



N=4950400

E=1627000

1 Particella: 75



Comune: REGGIO NELL'EMILIA
Foglio: 130

Scala originale: 1:1000
Dimensione cornice: 267.000 x 189.000 metri

12-Ago-2019 9:7:10
Prot. n. T8604/2019