

MODULARIO
F. 7/ig. tend. - 497



MINISTERO DELLE FINANZE
DIREZIONE GENERALE DEL CATASTO E DEI SERVIZI TECNICI ERARIALI

Lire
100


Mod. B (Nuovo Catasto Edilizio Urbano)

NUOVO CATASTO EDILIZIO URBANO

(R. DECRETO-LEGGE 18 APRILE 1939, N. 652)

Via PROV^{LE} RAHISETO - SPARAVALLE

Planimetria dell'immobile situato nel Comune di RAHISETO
Ditta AHM^{NE} PROV^{LE} DI REGGIO EMILIA
Allegata alla dichiarazione presentata all'Ufficio Tecnico Erariale di REGGIO EMILIA

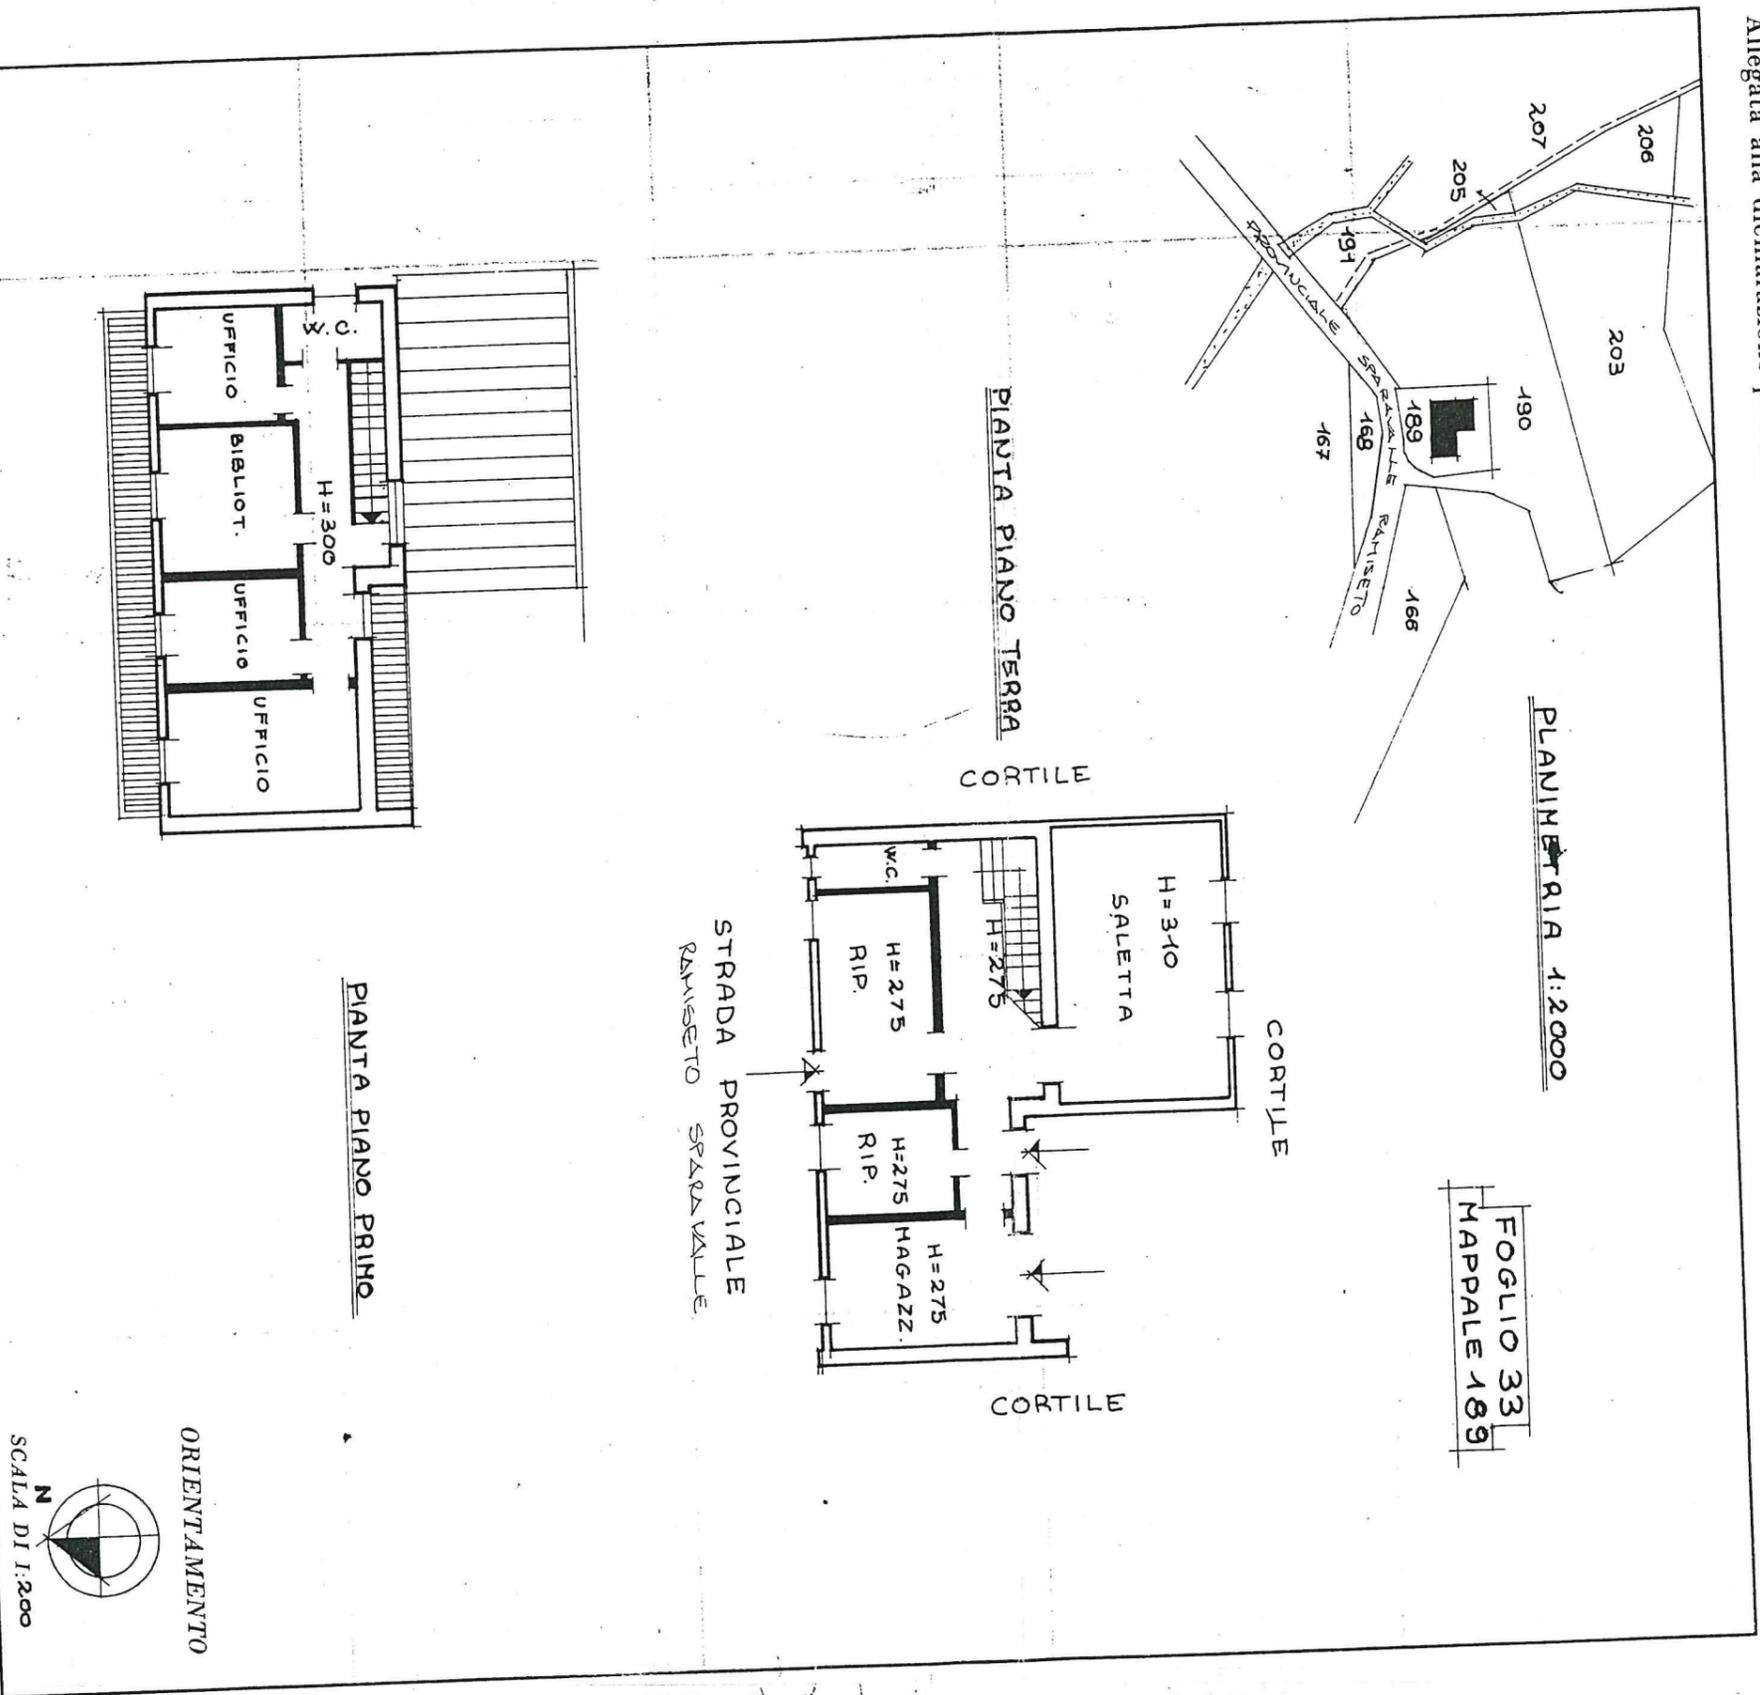

SPAZIO RISERVATO PER LE ANNOTAZIONI D'UFFICIO

DATA
PROT. N°

FOGLIO 33
MAPPALE 189

Compiata dal BOTT. IWA
(Titolo, nome e cognome del tecnico)

FRANCO NUCCI

Iscritto all'Albo de IWAQUERI
della Provincia di RE

DATA

Firma:



N=4917600

E=1604600

1 Particella: 189

12-Ago-2019 16:11:50
Prot. n. T82939/2019

Scala originale: 1:2000
Dimensione cornice: 534.000 x 378.000 metri

Comune: VENTASSO/D
Foglio: 33