


Provincia di Reggio Emilia

Comune di Bagnolo in Piano

PALESTRA ELEMENTARE

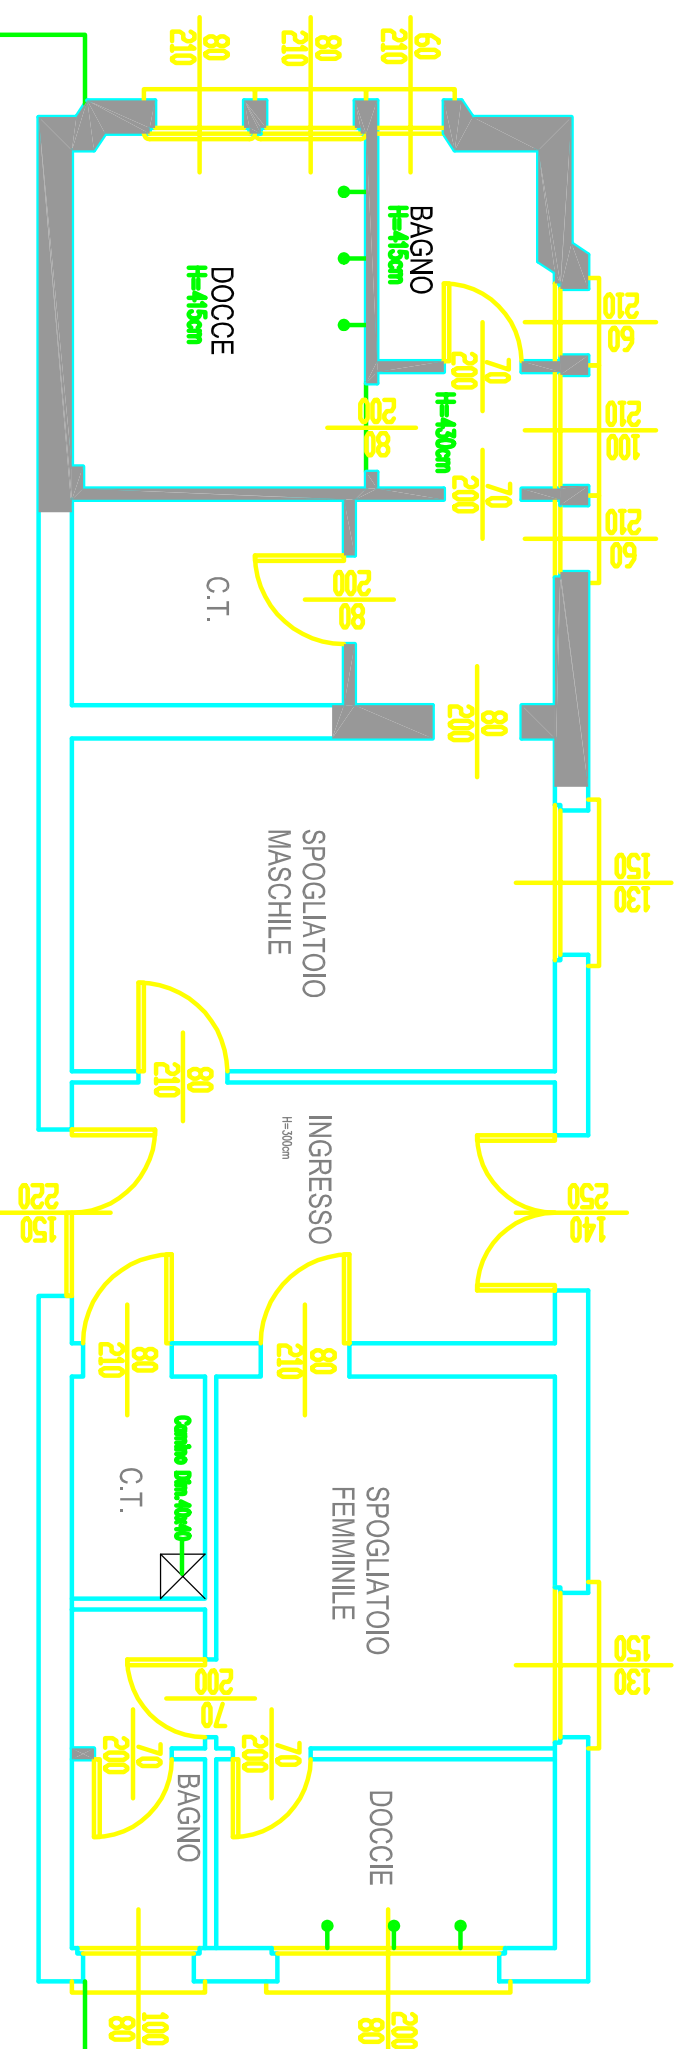

PALESTRA