
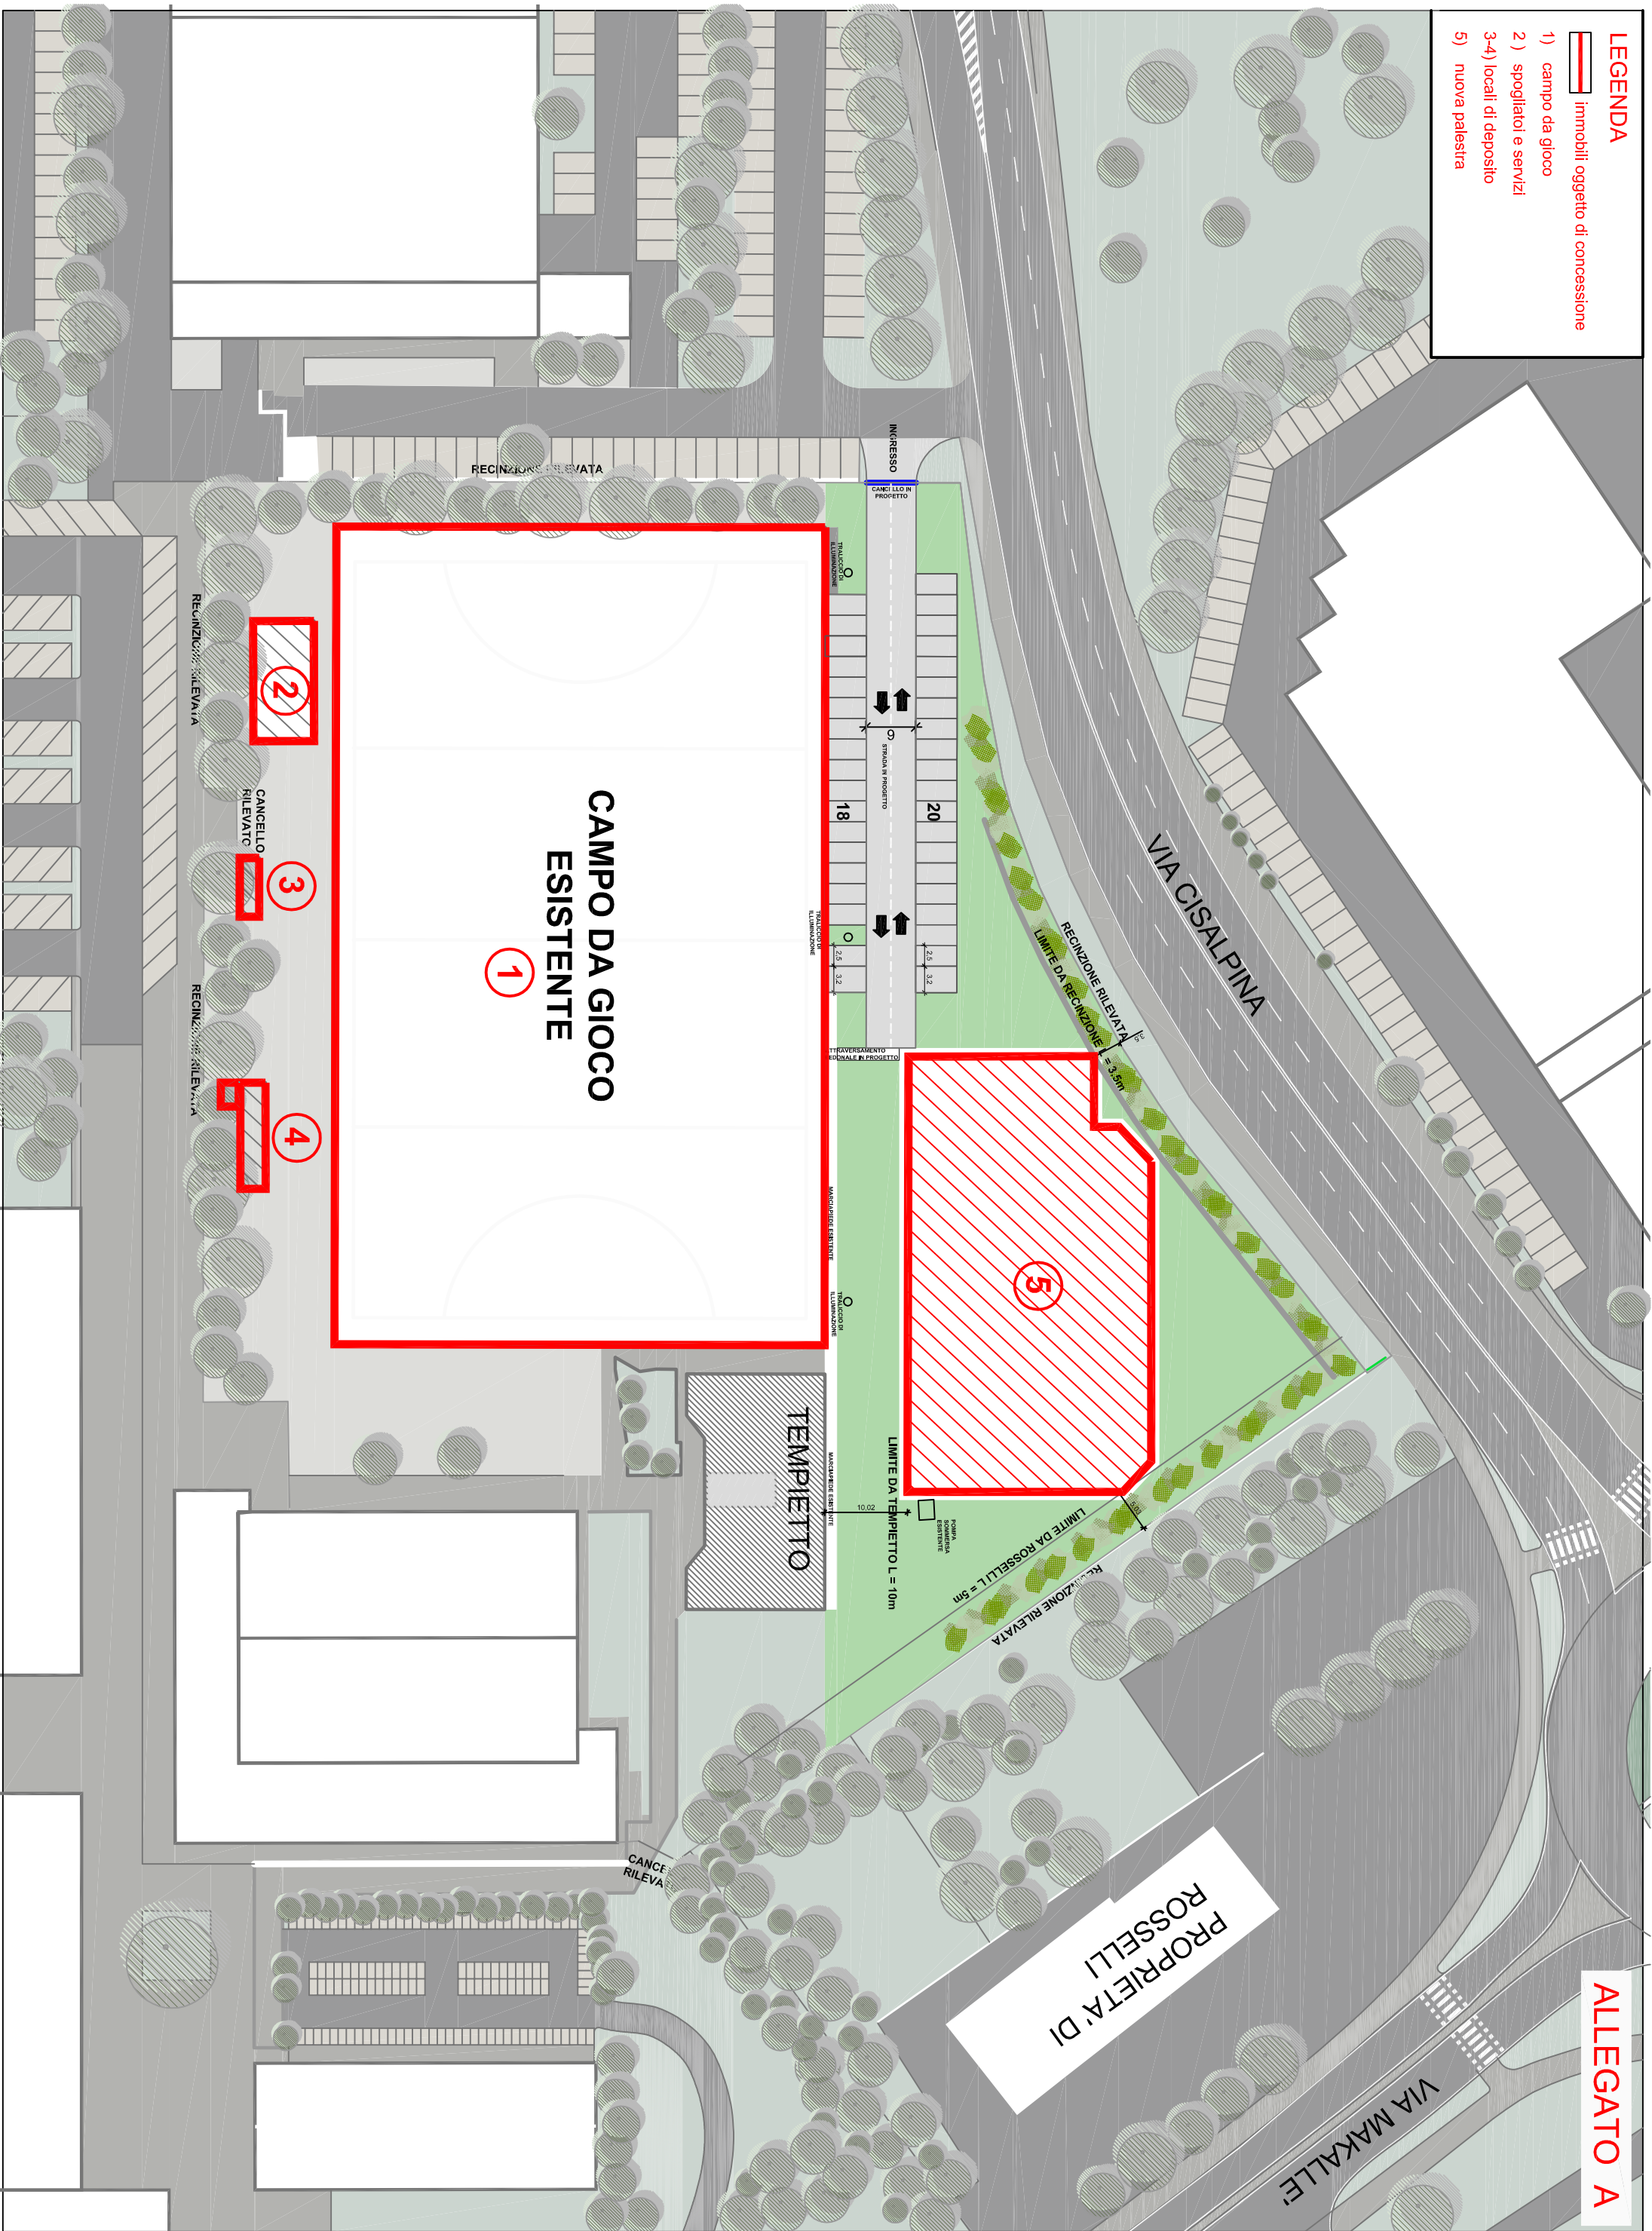


**LEGENDA**

-  immobili oggetto di concessione
- 1) campo da gioco
- 2) spogliatoi e servizi
- 3-4) locali di deposito
- 5) nuova palestra



**PROPRIETA' DI  
ROSSELLI**