

Palazzetto Esistente
con C.P.I.

apertura di gestione
1/40
silo C.I. in copertura
misurazione GAS

LEGENDA

	PORTA RESISTENTE AL FUOCO
	PERCORSO DI USCITA ORIZZONTALE
	PERCORSO DI USCITA VERSO IL BASSO
	ESTINTORE PORTATILE
	QUADRO ELETTRICO GENERALE (G.E.G.)
	QUADRO ELETTRICO DI ZONA (Q.E.)
	PULSANTE SGANCO D'EMERGENZA
	CORRENTE ELETTRICA FOTOVOLTAICO
	SISTEMI DI SEGNALEZIONE
	IMPIANTO DI ALLARME
	STRUTTURE RIFIUTI 30
	STRUTTURE RIFIUTI 100




COMUNE DI CASTELNOVO DI SOTTO



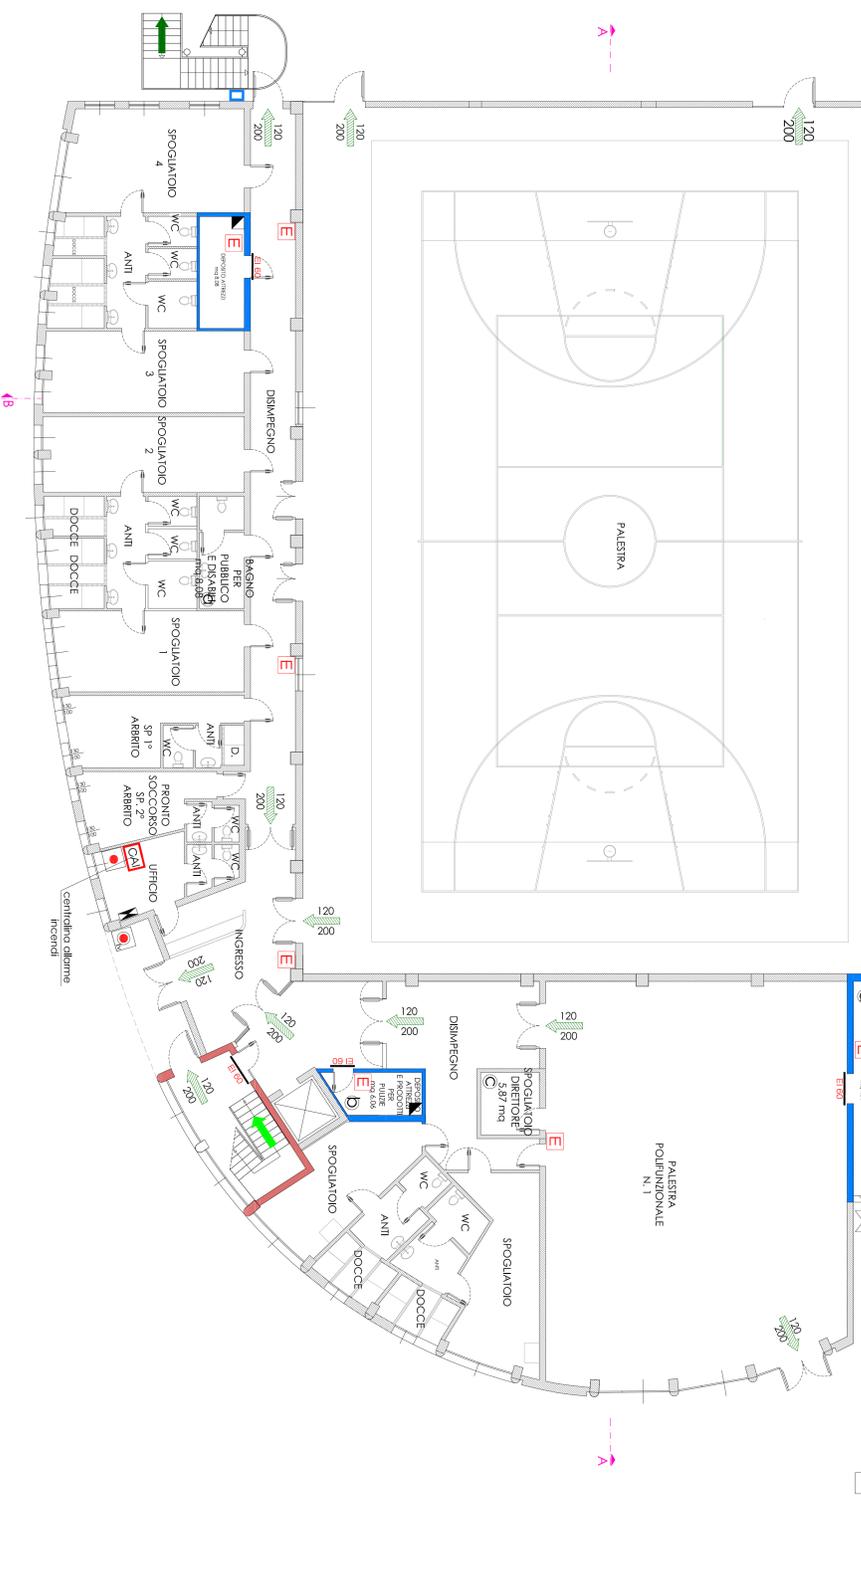

01

PROGETTO DI
PREVISIONI ECONOMICHE

Scala 1:100