


Palazzetto Esistente  
con C.P.I.

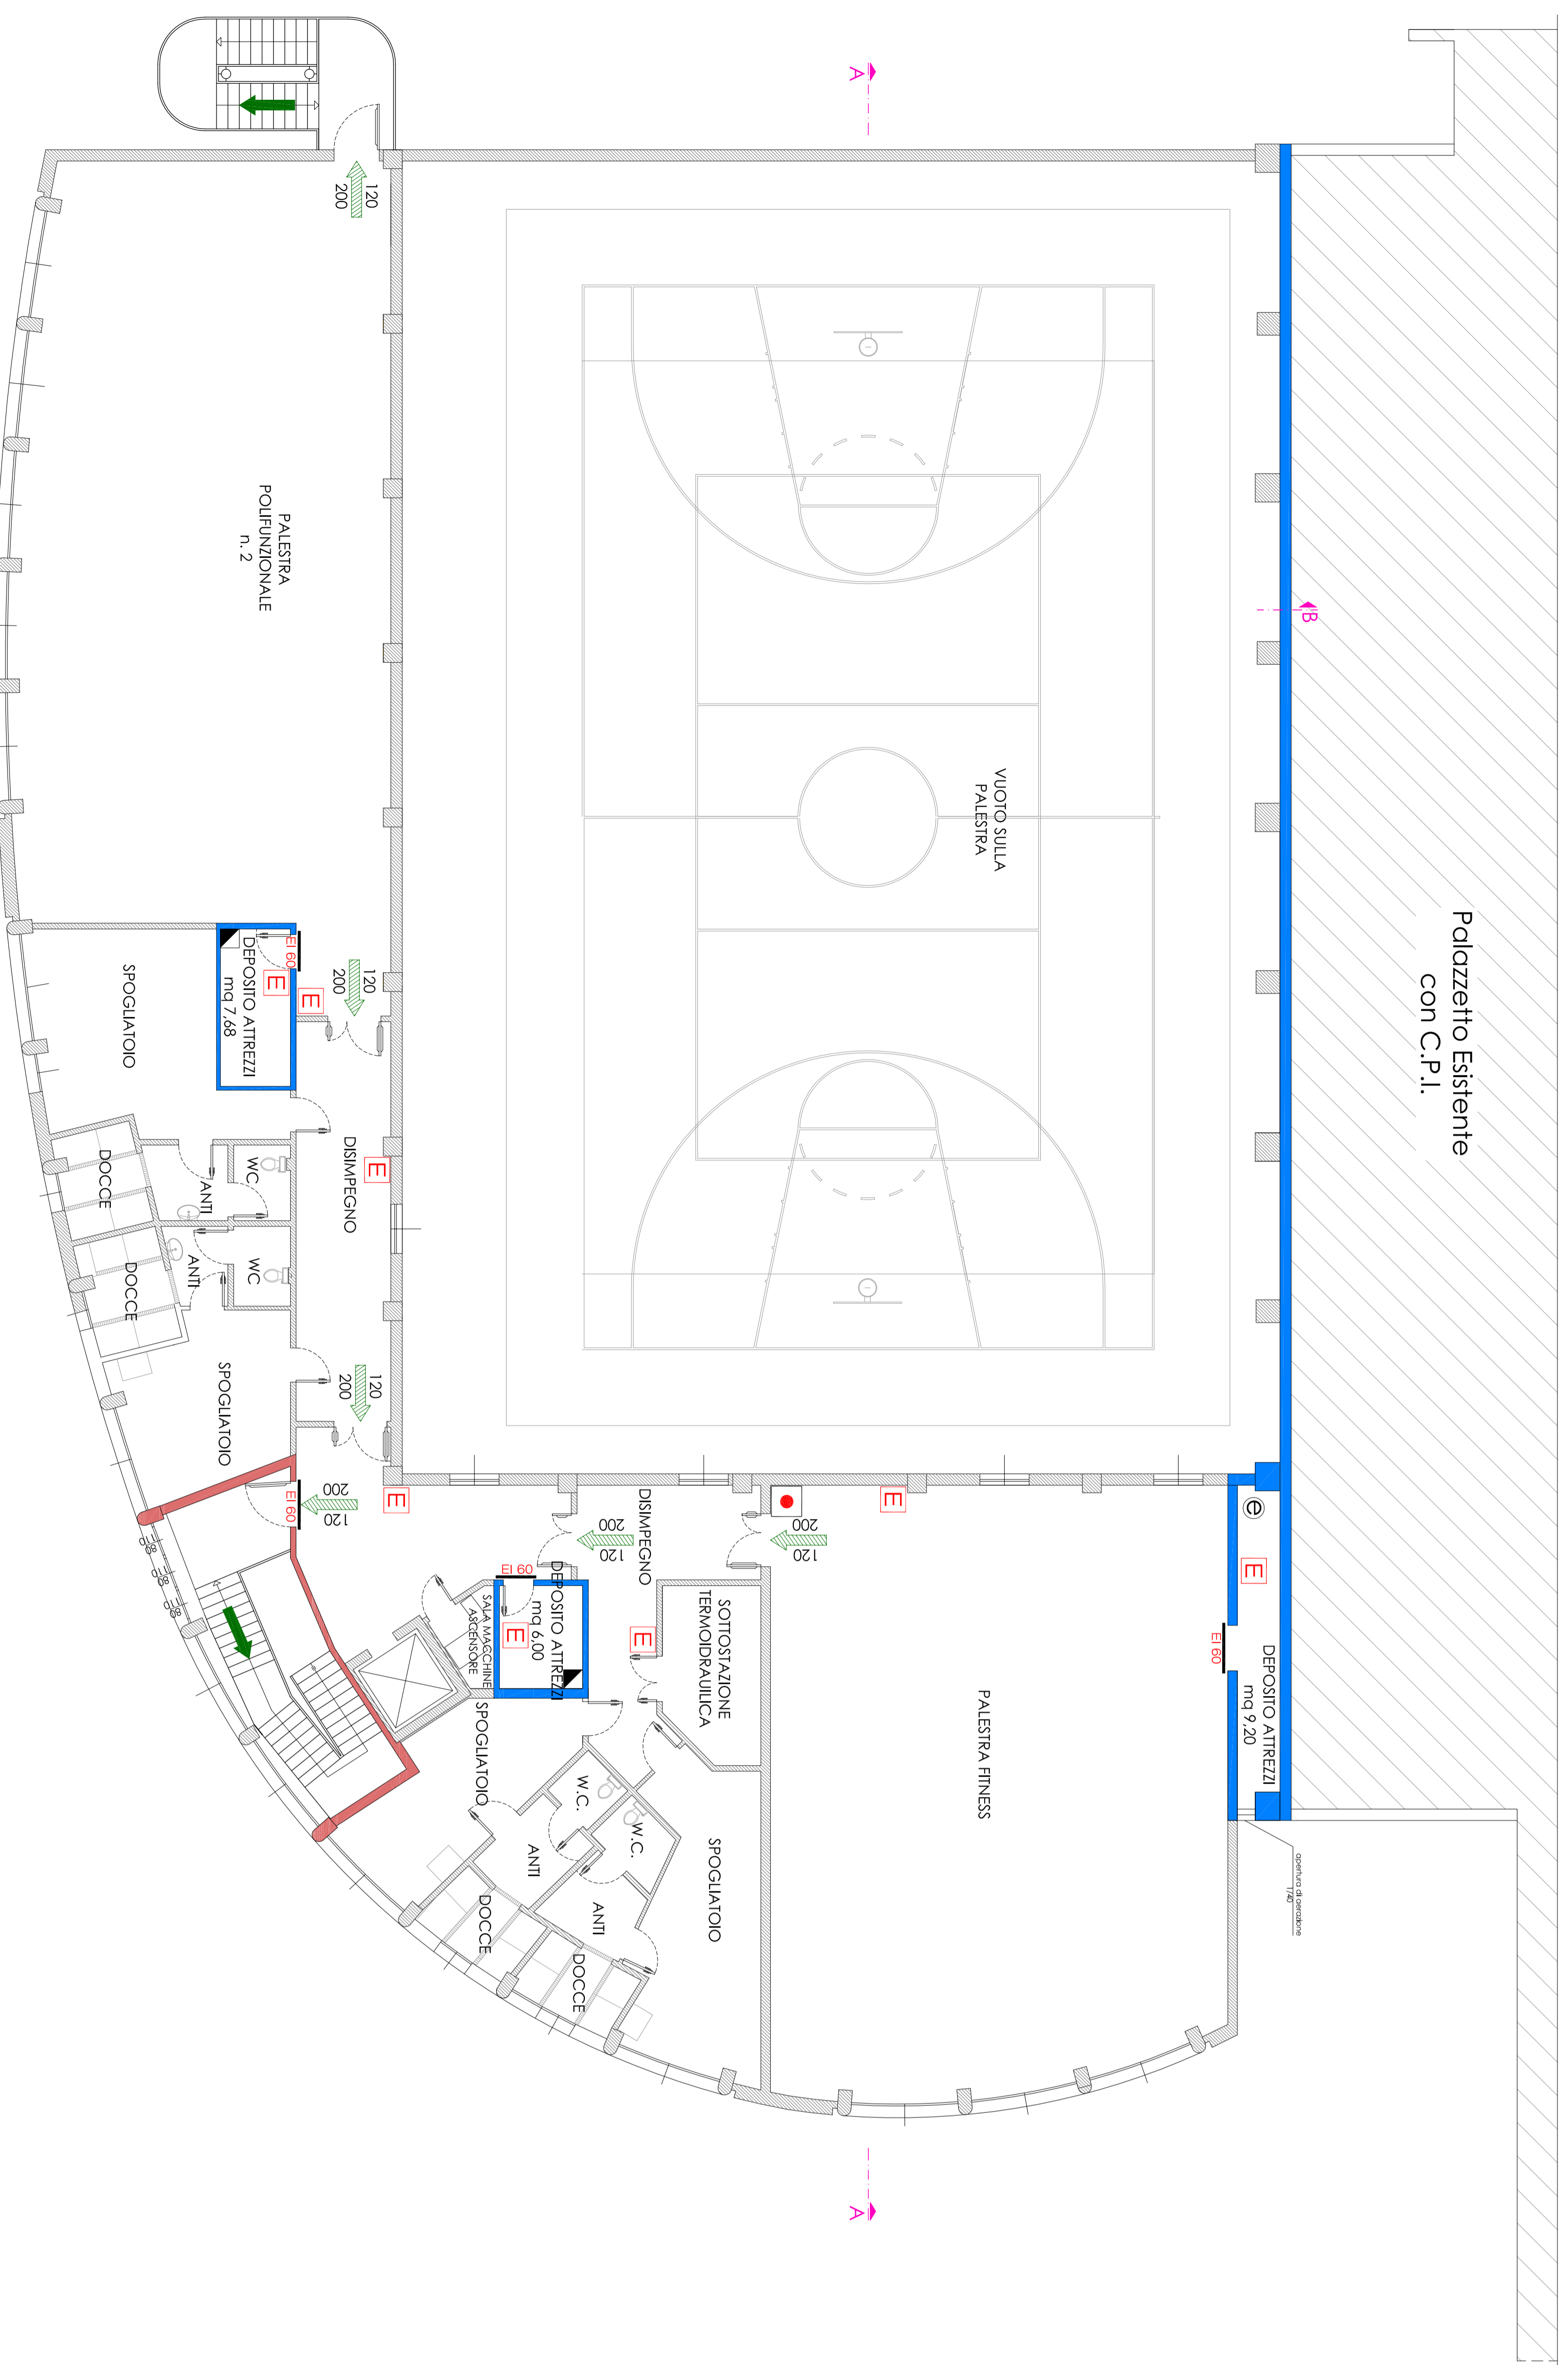

LEGENDA	
REI 300 R	PORTA RESISTENTE AL FUOCO
REI 150 R	PERICORSO DI USCITA ORIZZONTALE
REI 90 R	PERICORSO DI USCITA VERSO IL BASSO
E	ESTINTORE PORTATILE
●	SISTEMI DI SEGNALEZIONE IMPIANTO DI ALLARME
■	STRUTTURE REI150
■	STRUTTURE REI180














