




PIANTA LIVELLO PLATEA
pkm
Scala 1:100

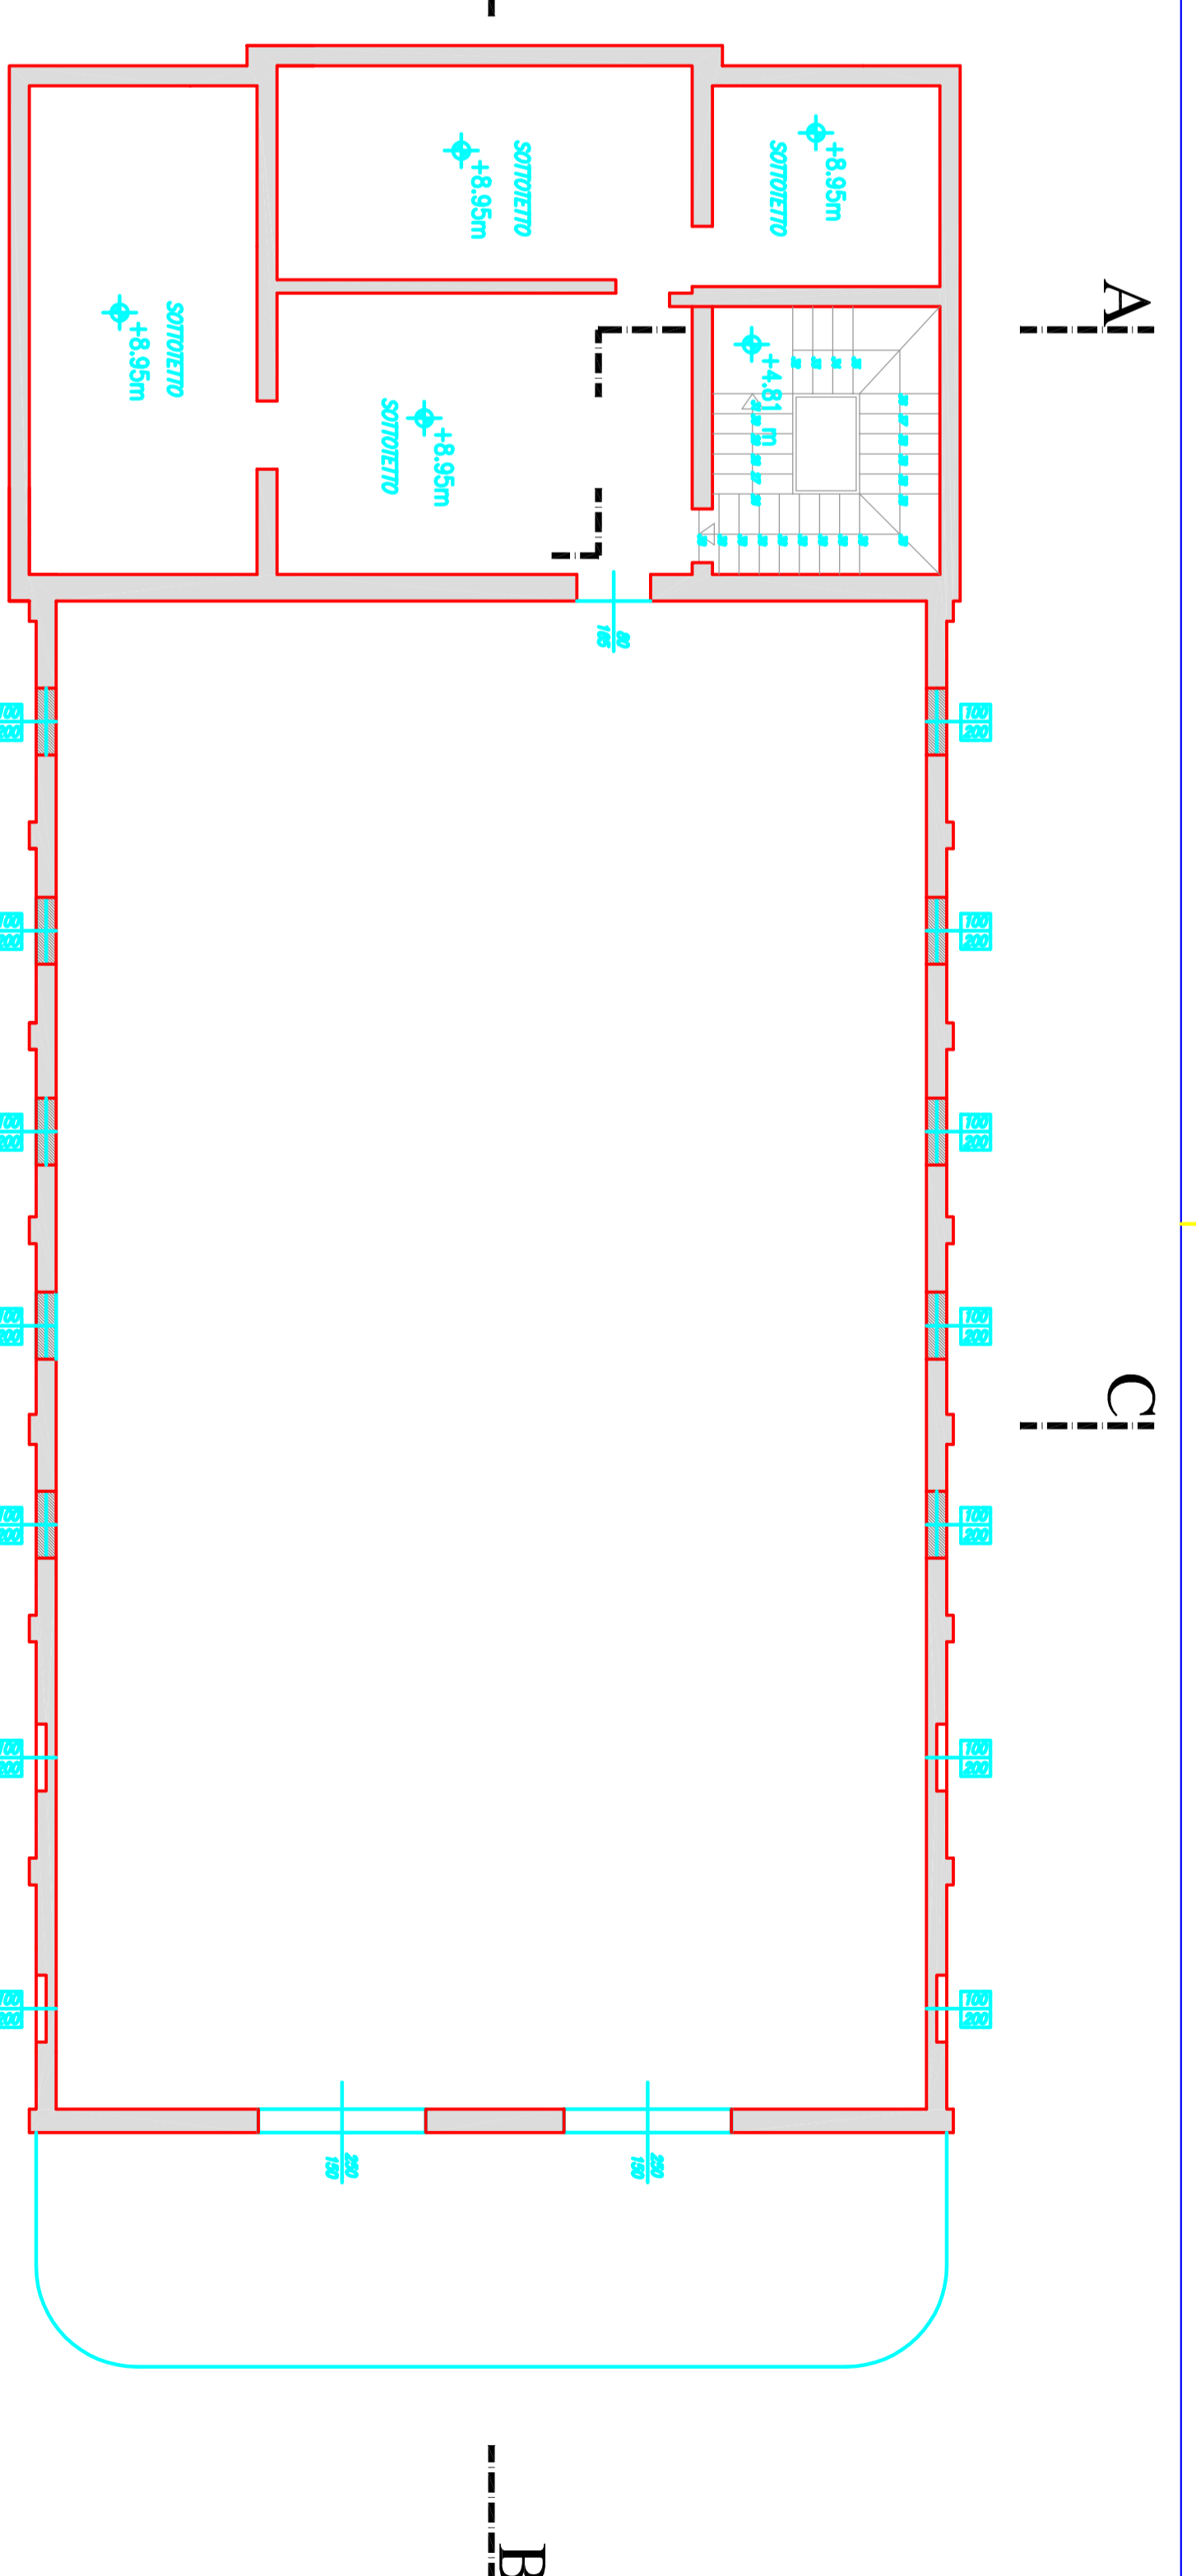


PIANTA SOTTOTERRETO
pkm
Scala 1:100

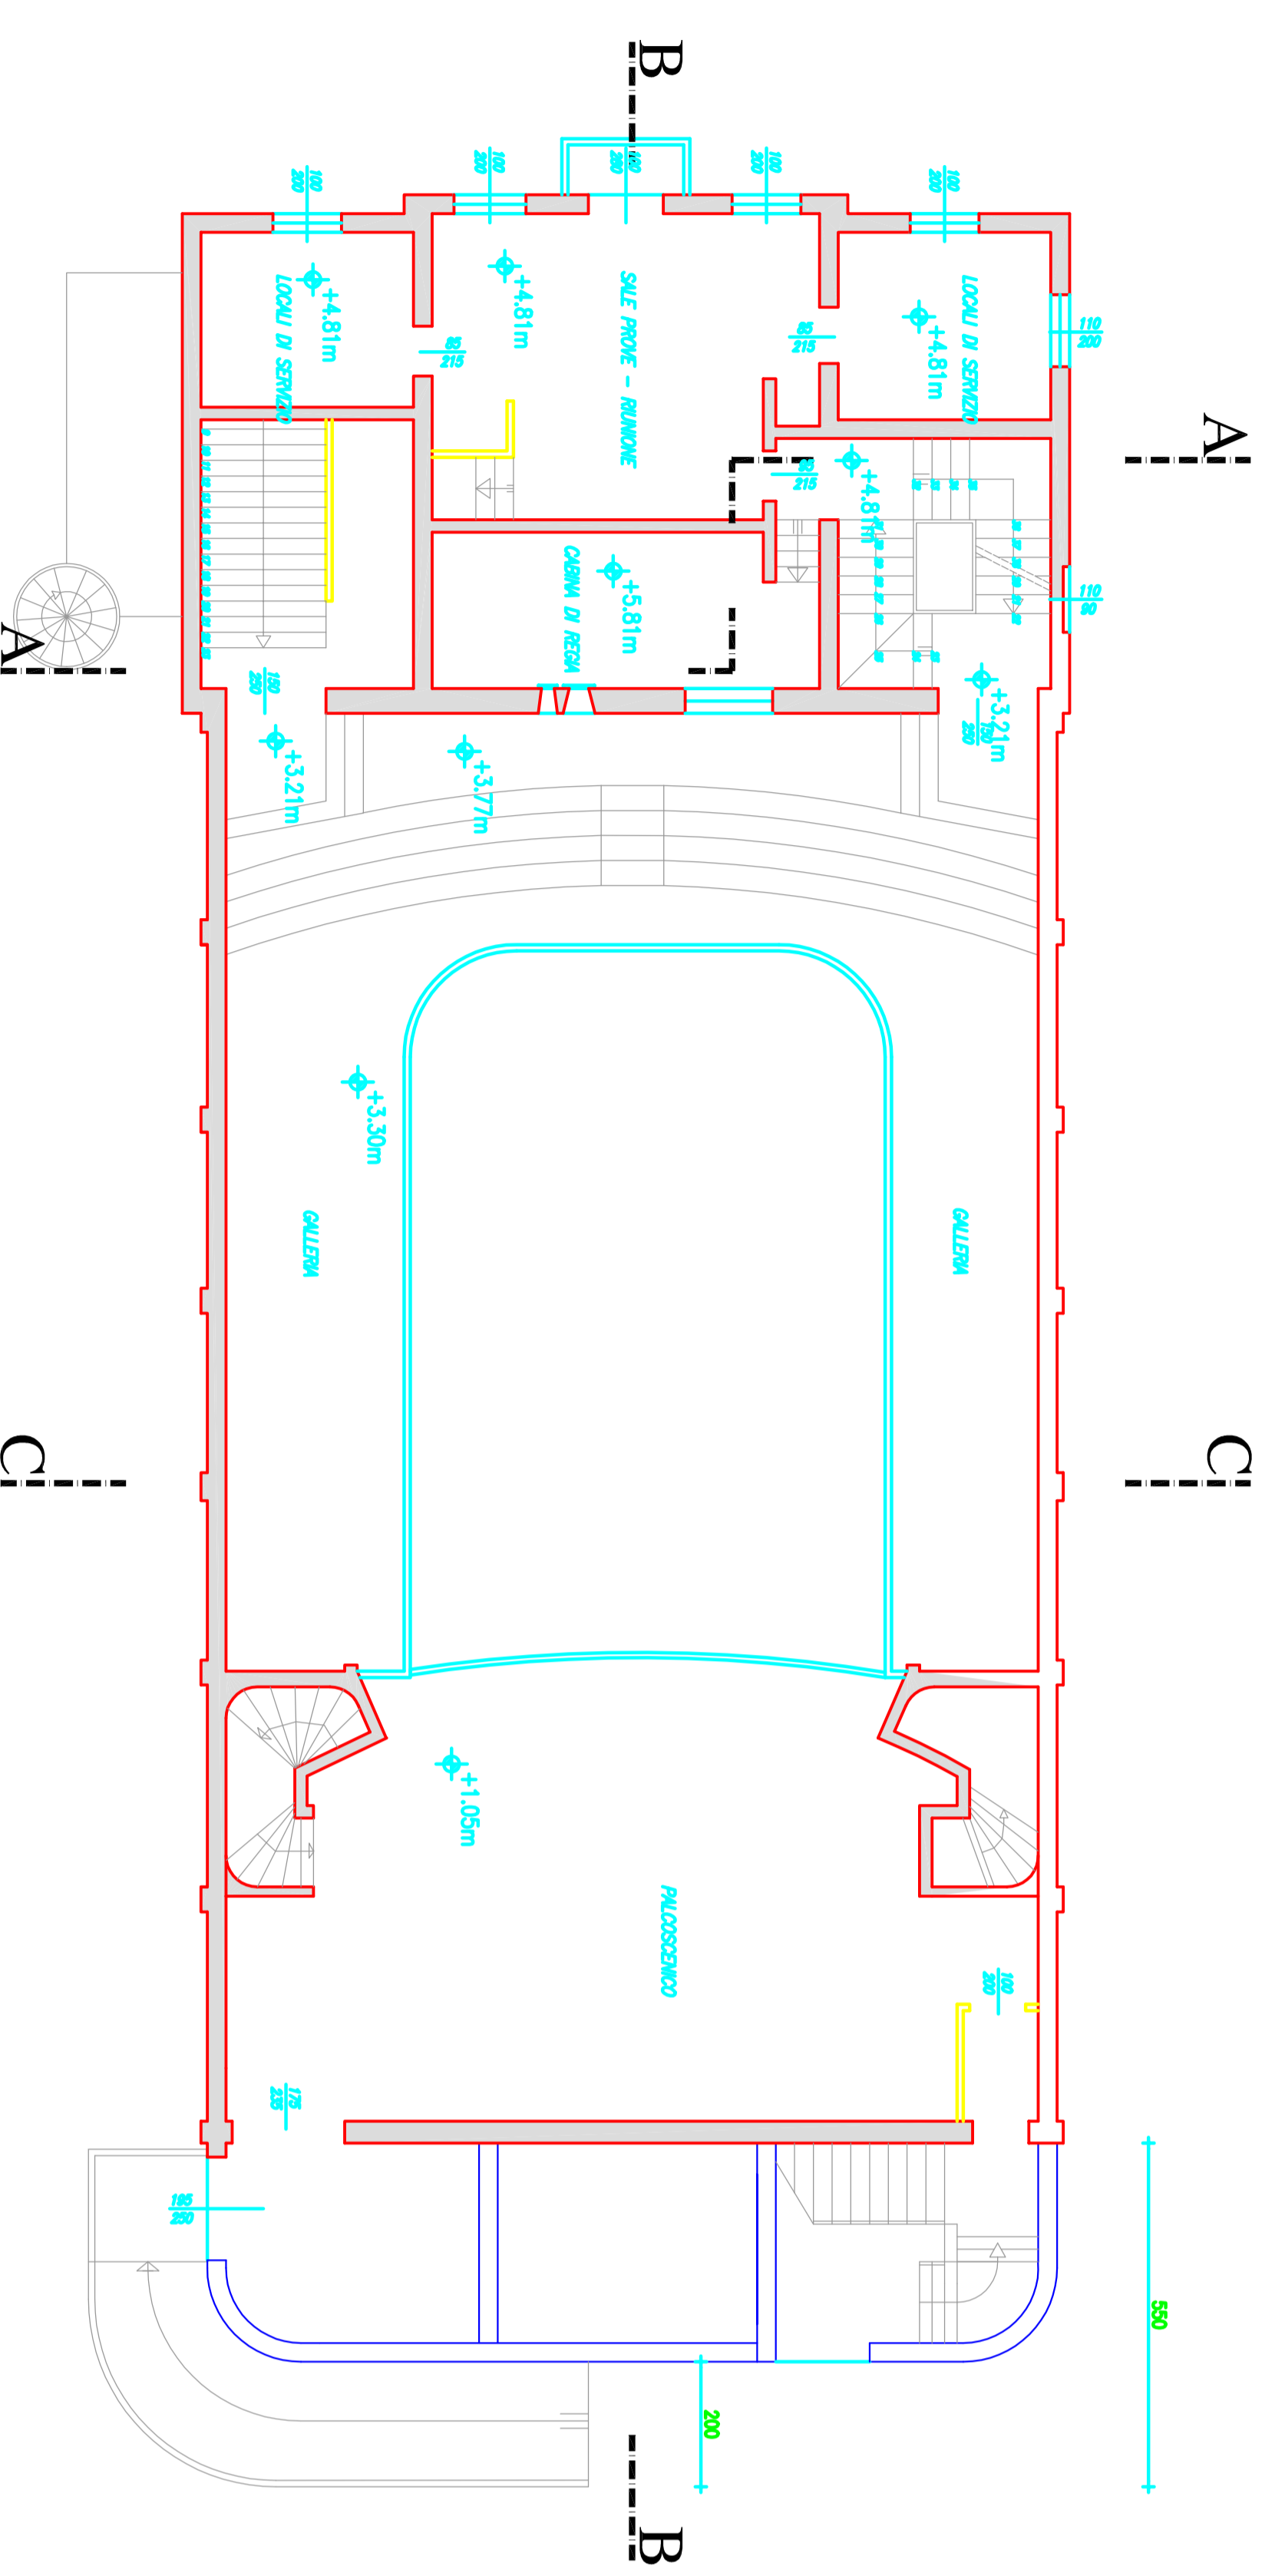


PIANTA LIVELLO GALLERIA
pkm
Scala 1:100

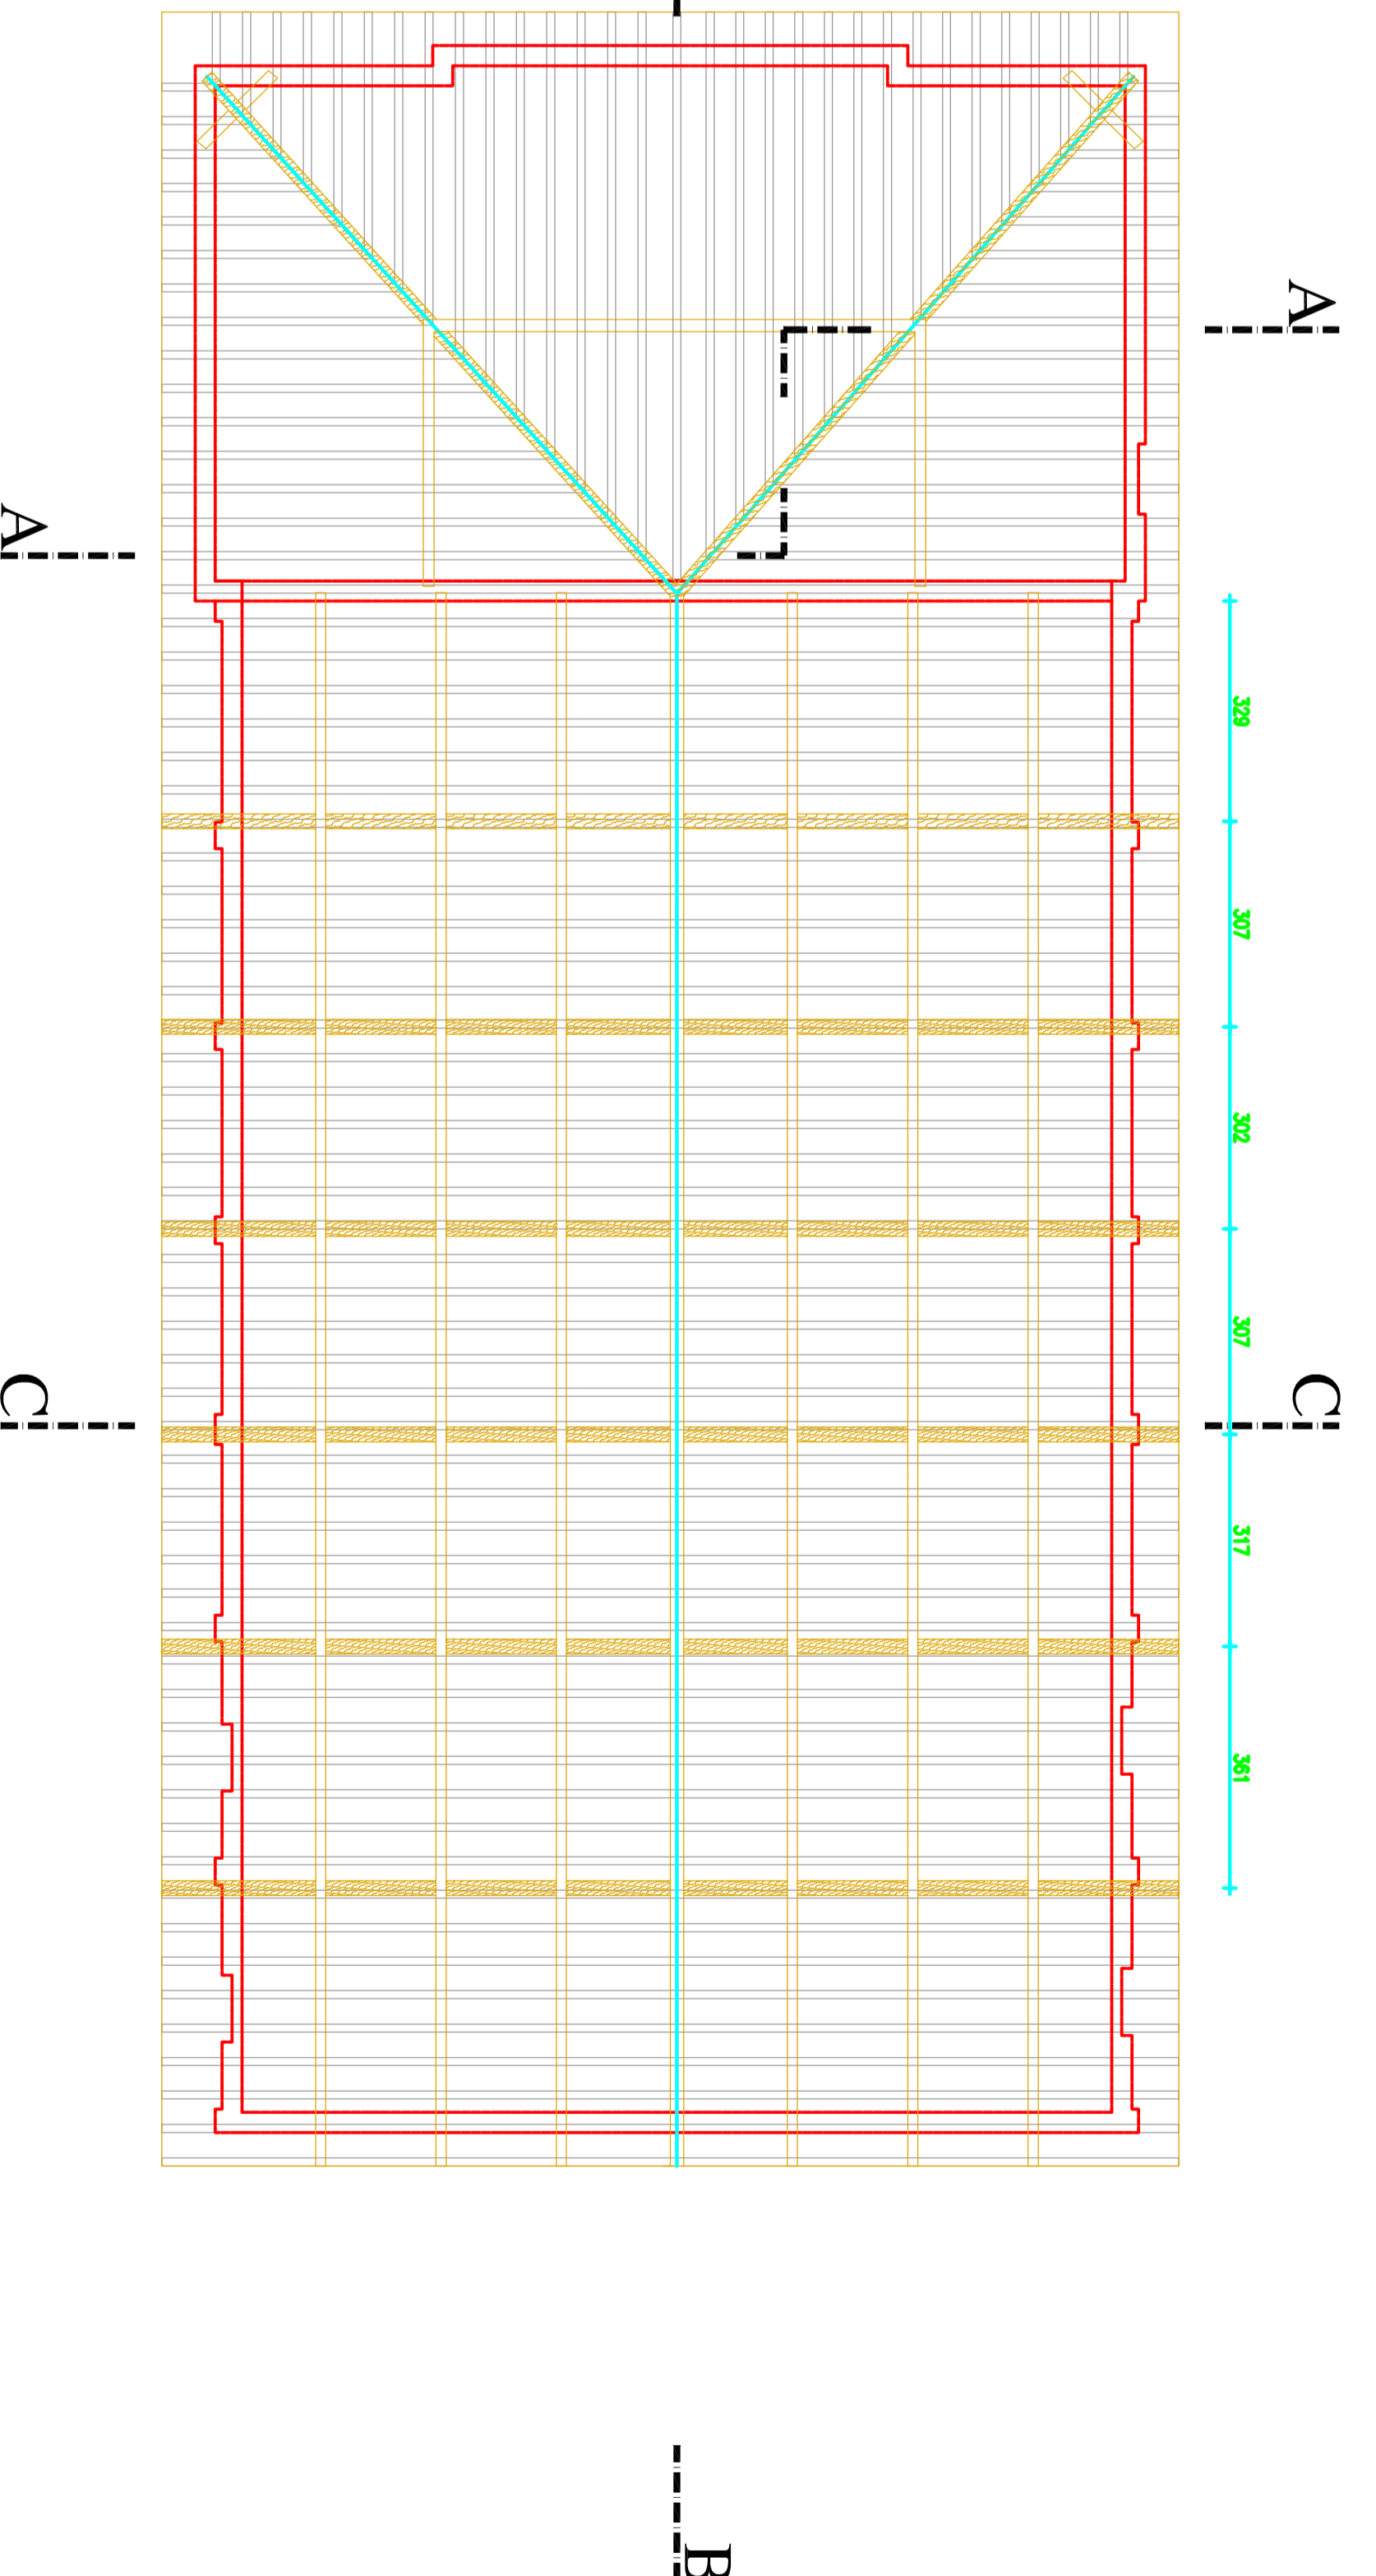

PIANTA COPERTURA
pkm
Scala 1:100

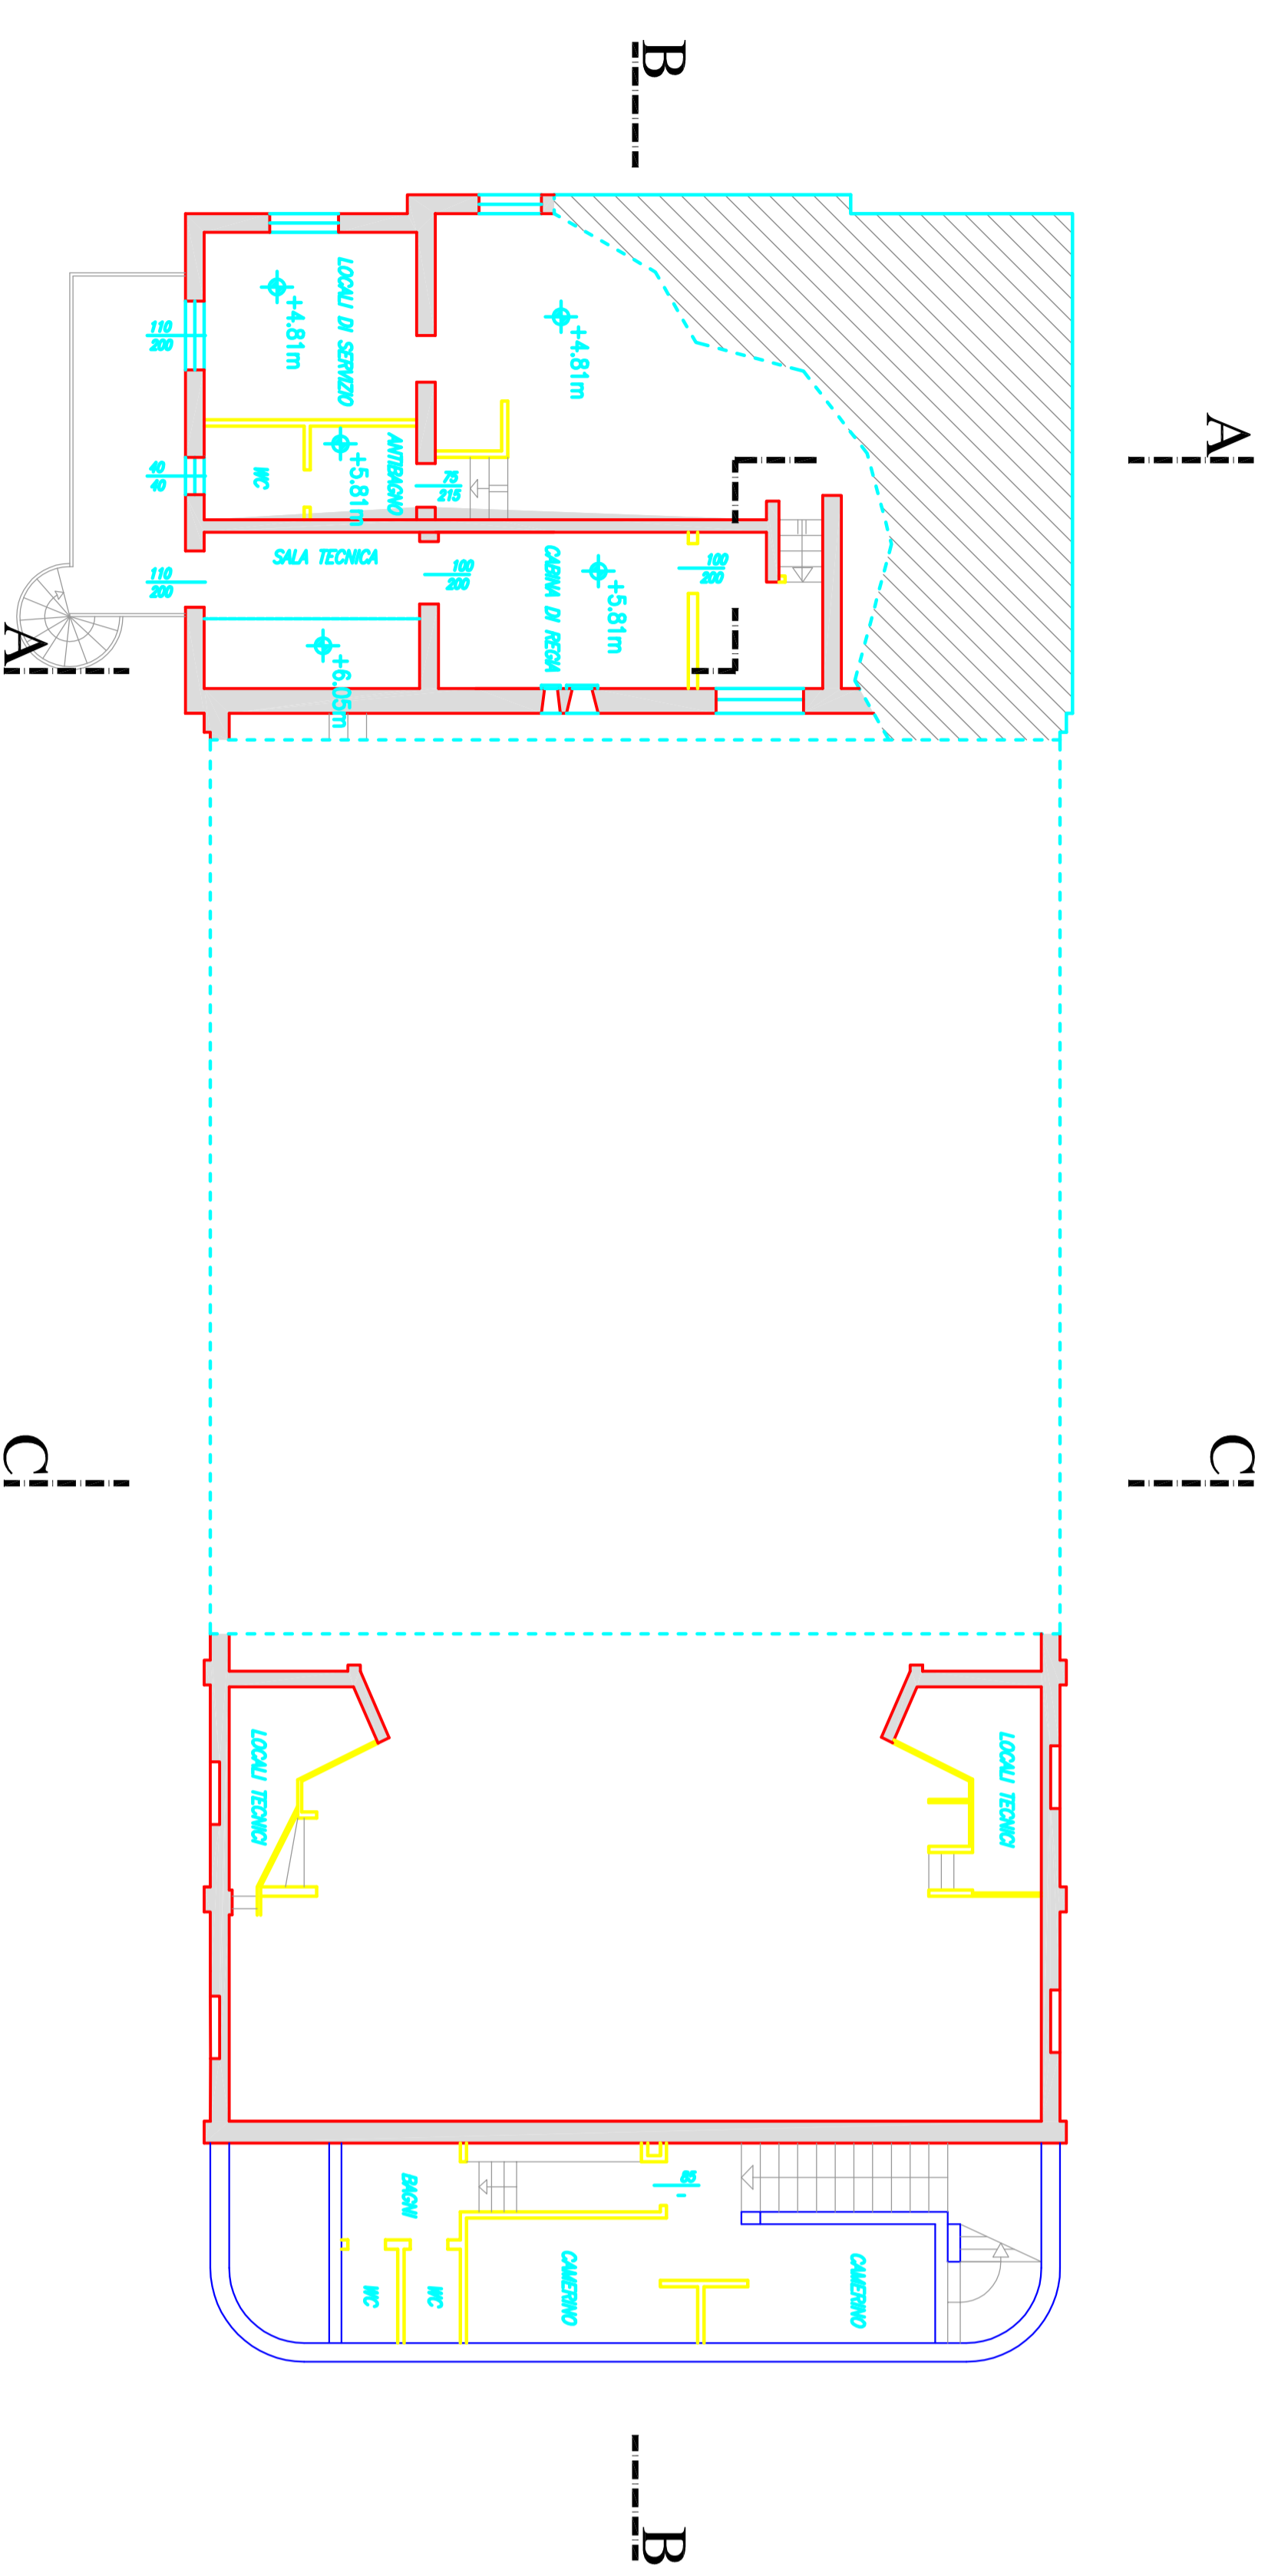

PIANTA LIVELLO REGIA
pkm
Scala 1:100

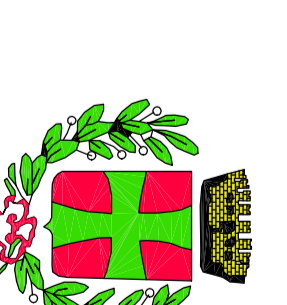

COMUNE DI BAGNOLO IN PIANO (RE)
Piazza Garibaldi, 57 - 42011 Bagnolo in Piano (RE)

TEATRO COMUNALE "LIVA LIGABUE"
P.zza Garibaldi, Bagnolo in Piano (RE)