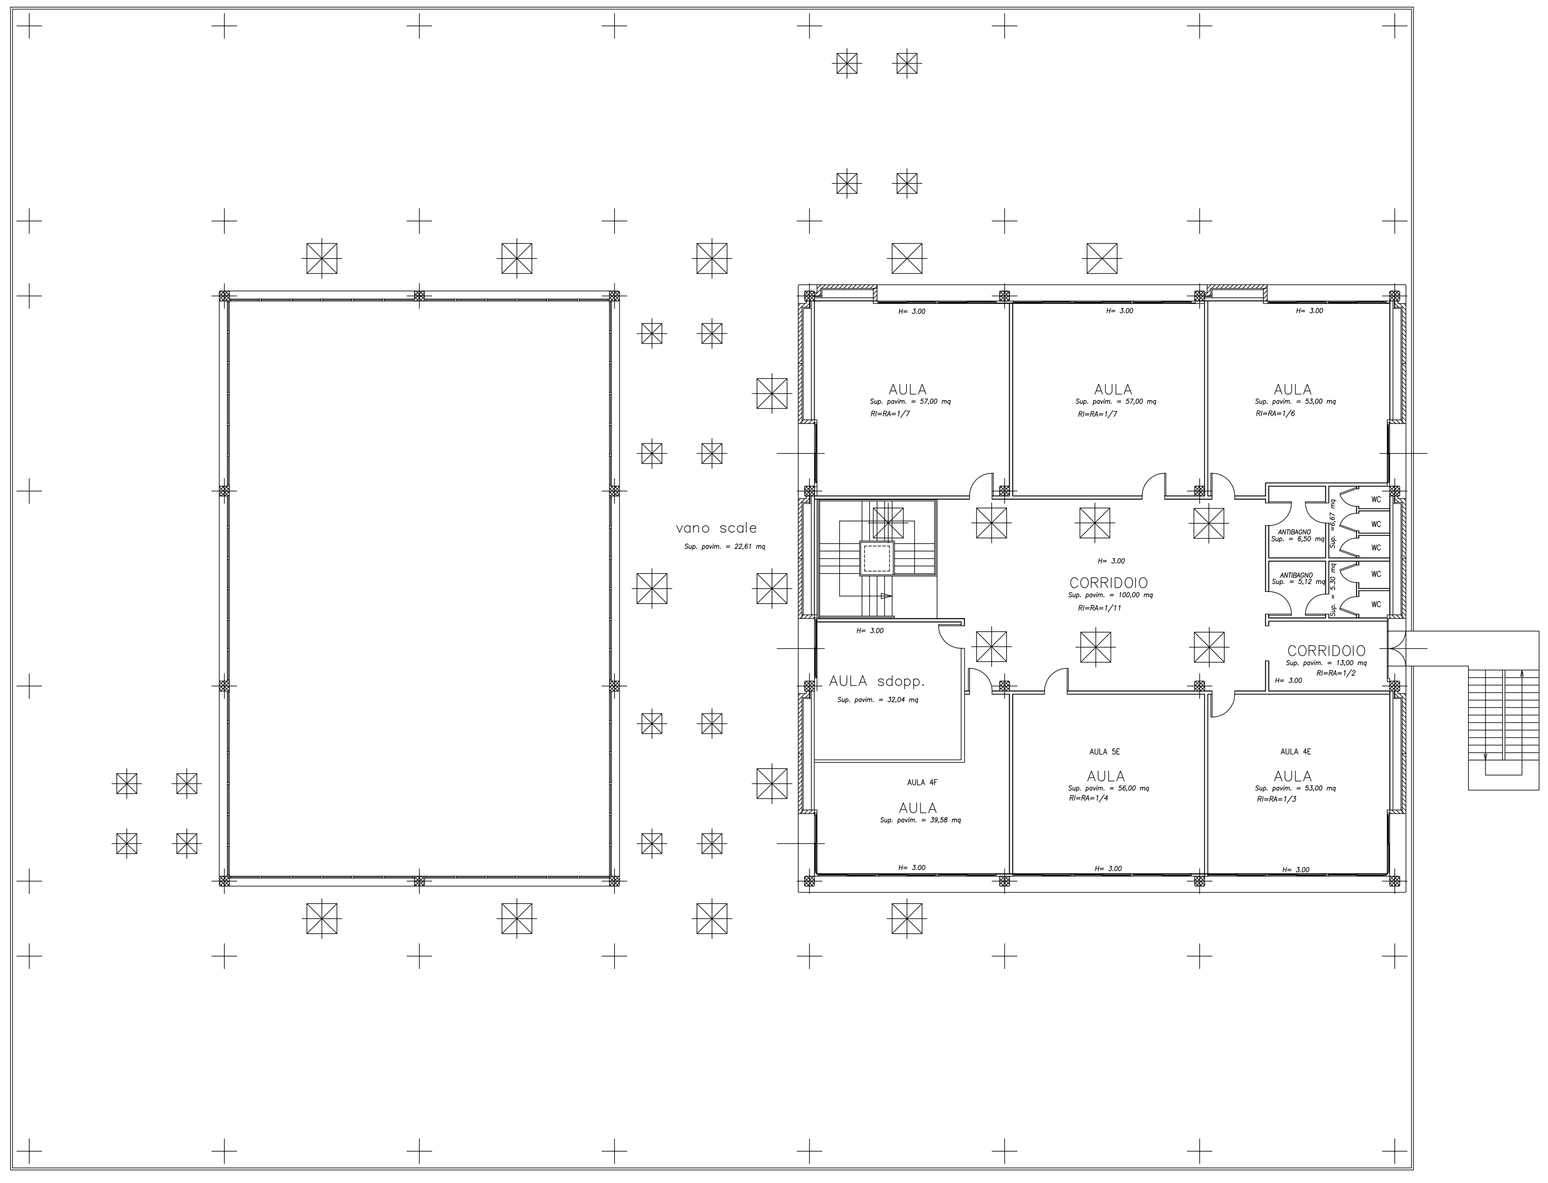

Piano Primo 1° LOTTO

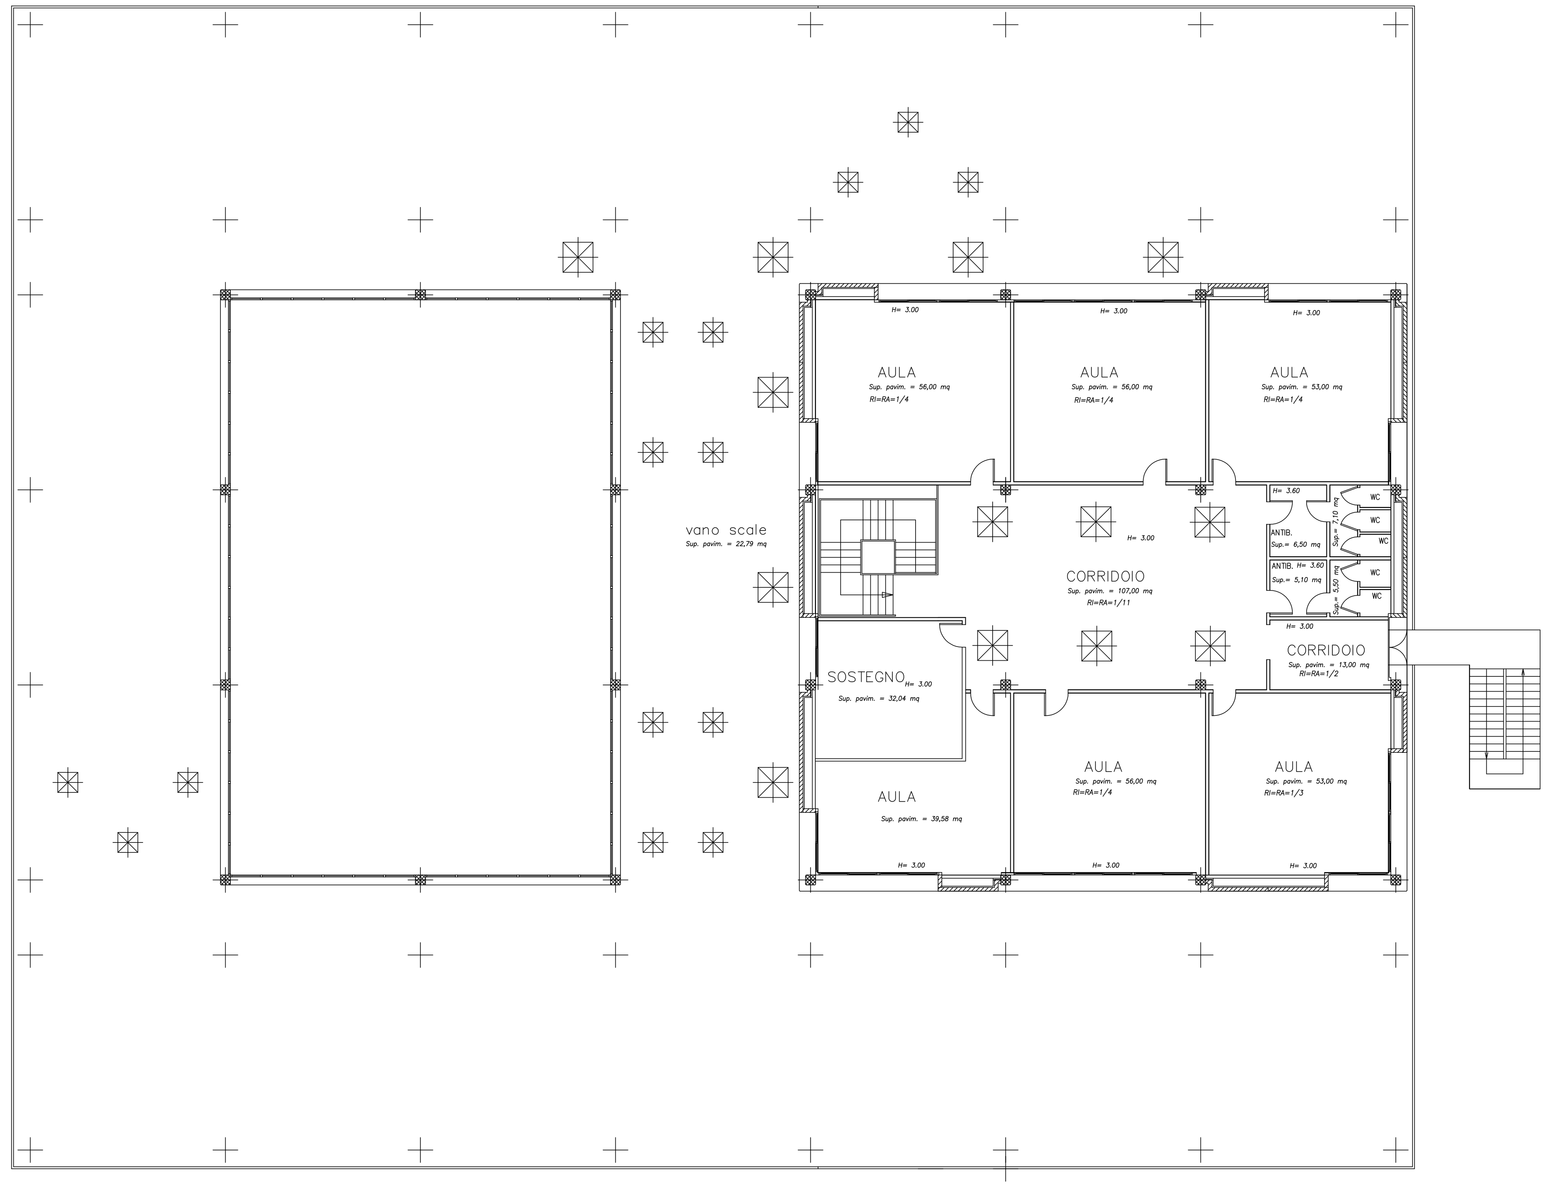

Piano Primo 2° LOTTO

PLANIMETRIA IN SCALA 1:100

DA VERIFICARE IN SITO A SCOPO INDICATIVO PER UNA PIU' VELOCE INDIVIDUAZIONE DELLE MIGLIORIE