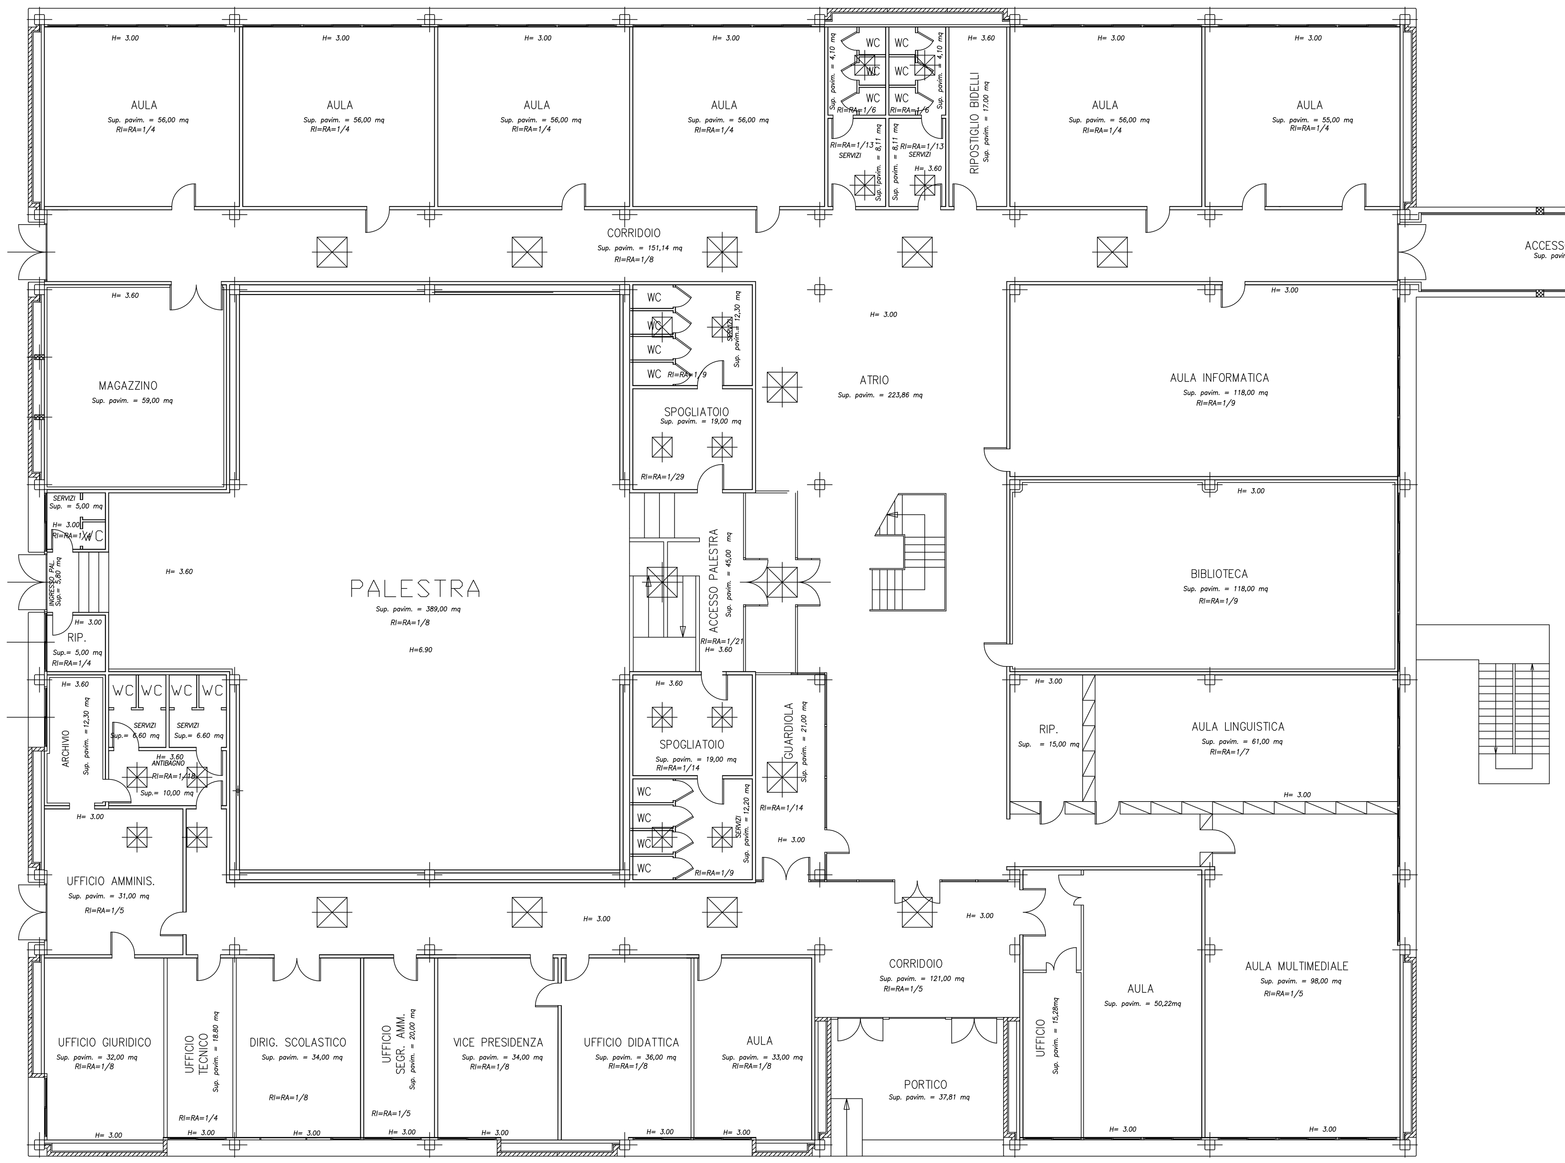

Piano Terra 1° LOTTO

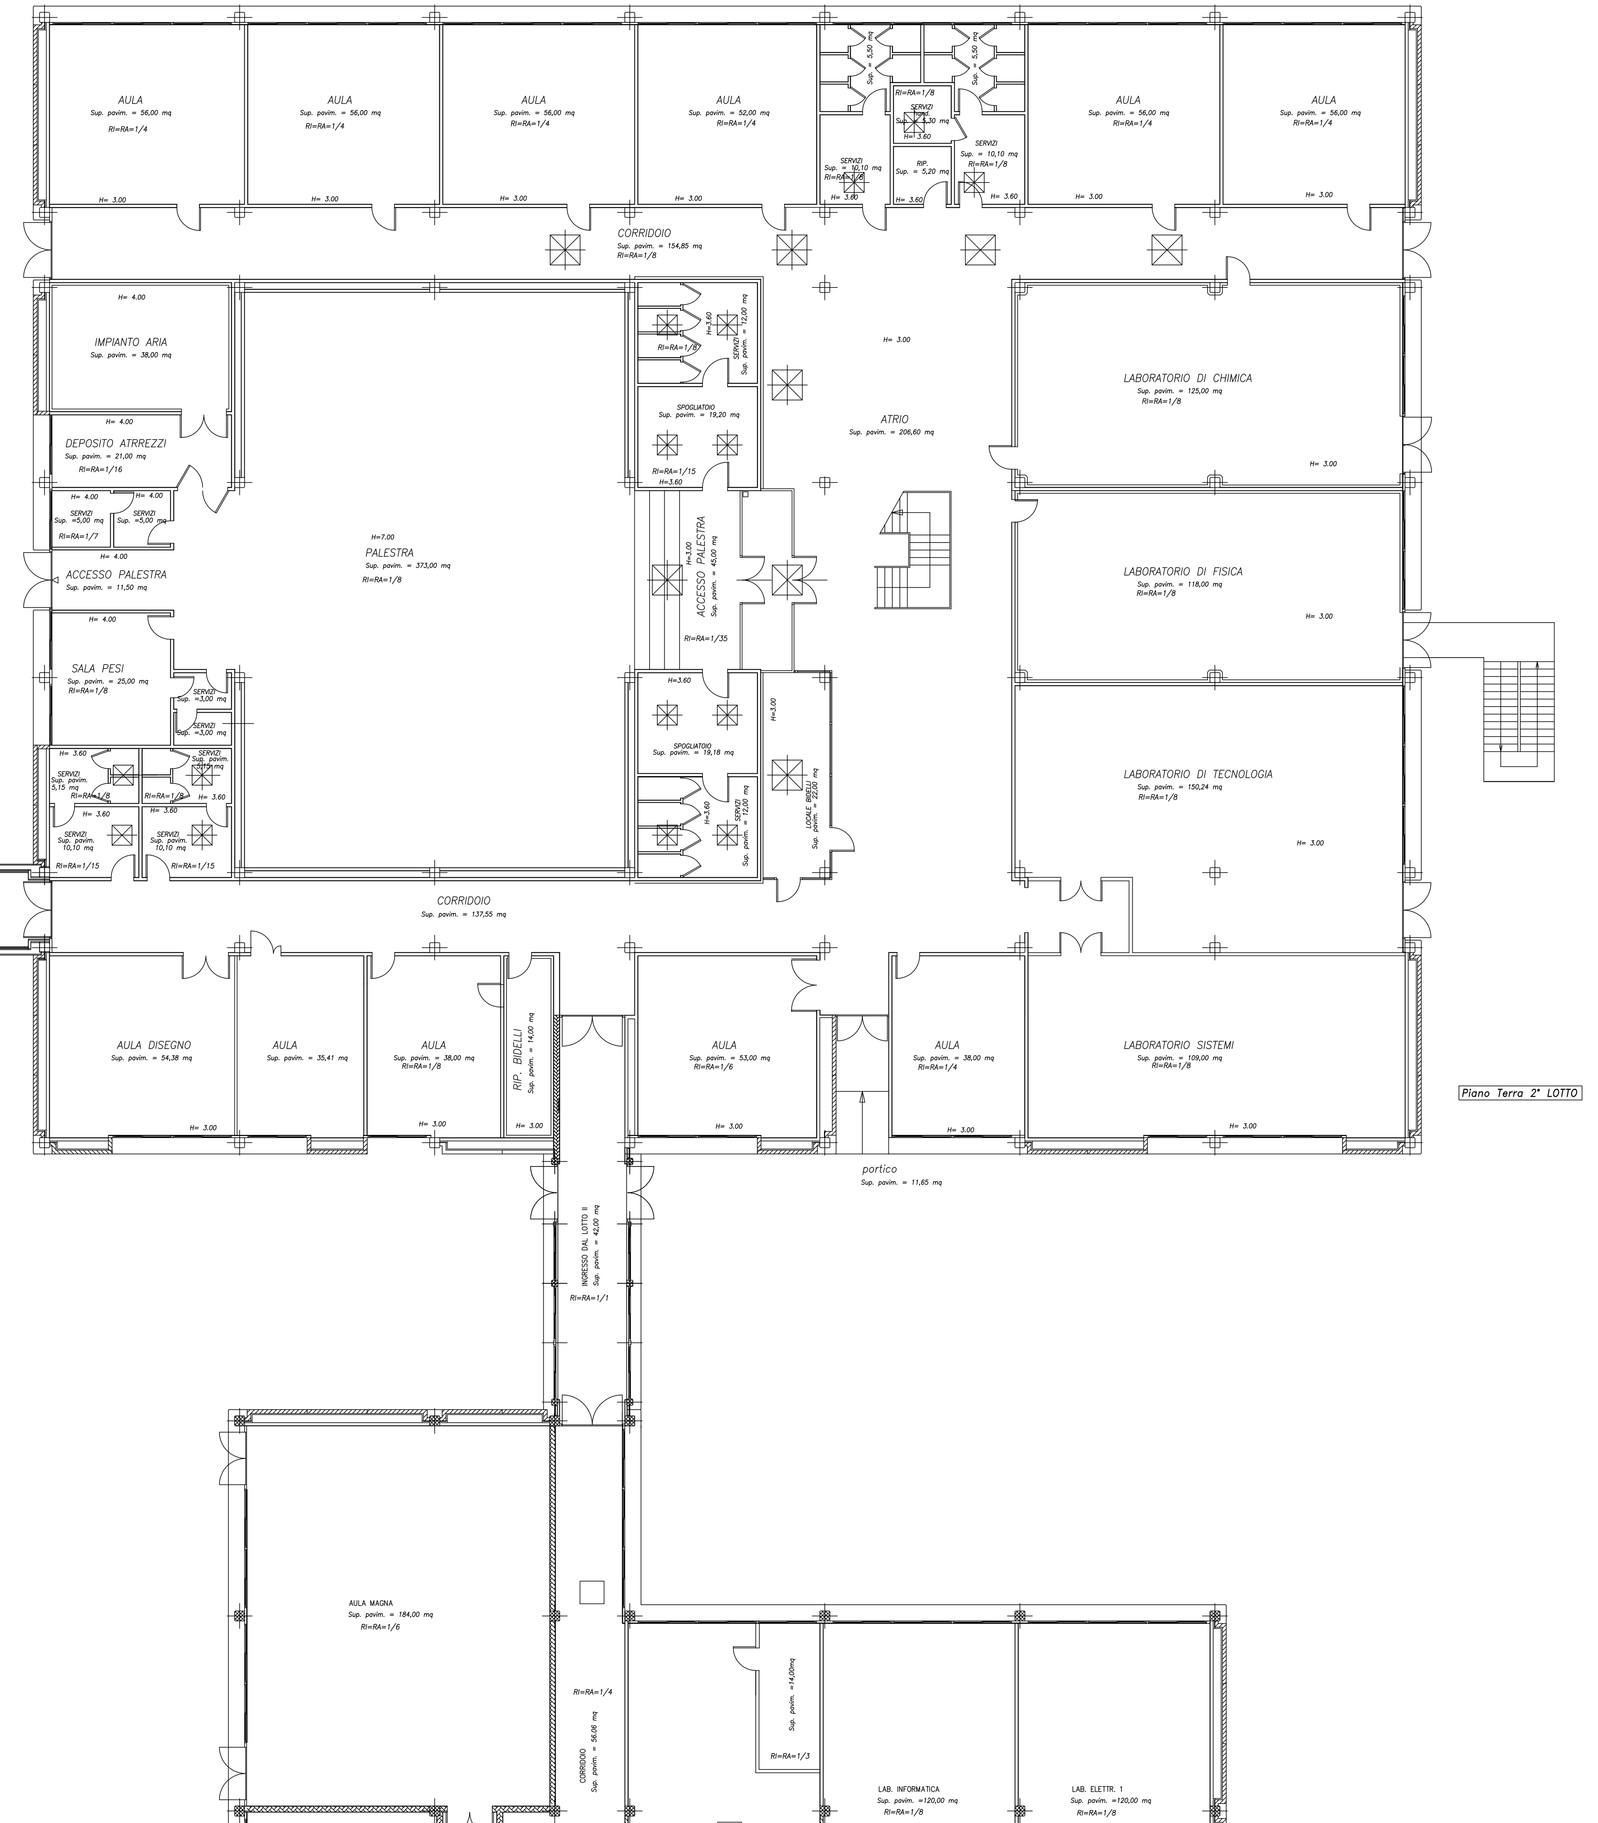

Piano Terra 2° LOTTO

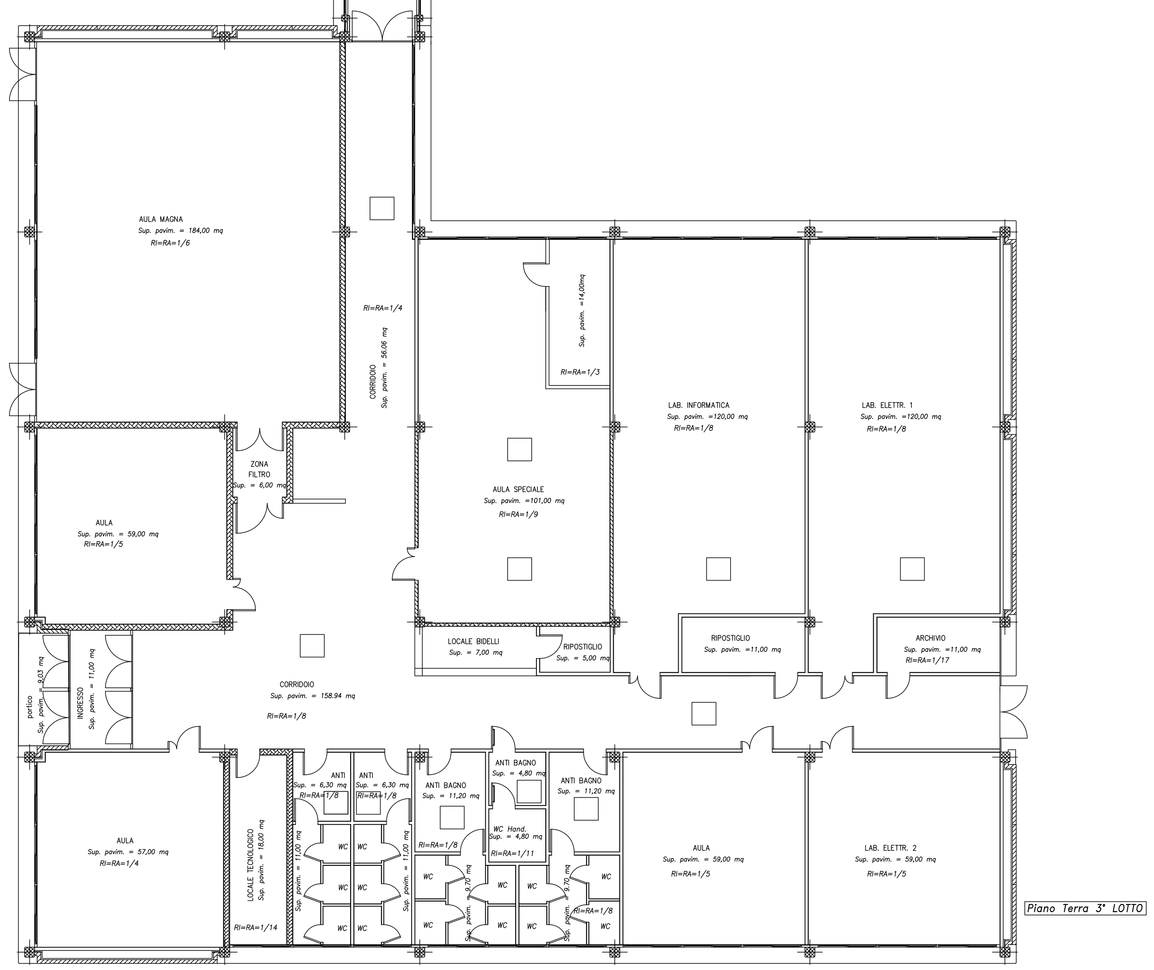

Piano Terra 3° LOTTO

PLANIMETRIA IN SCALA 1:100

DA VERIFICARE IN SITO A SCOPO INDICATIVO PER UNA PIU' VELOCE INDIVIDUAZIONE DELLE MIGLIORIE