


 2° lotto= effettuato con il rispetto delle norme per l'edilizia antisismica di cui alla legge 2.2.1974 n.64 zone sismiche con grado di sismicità S=9

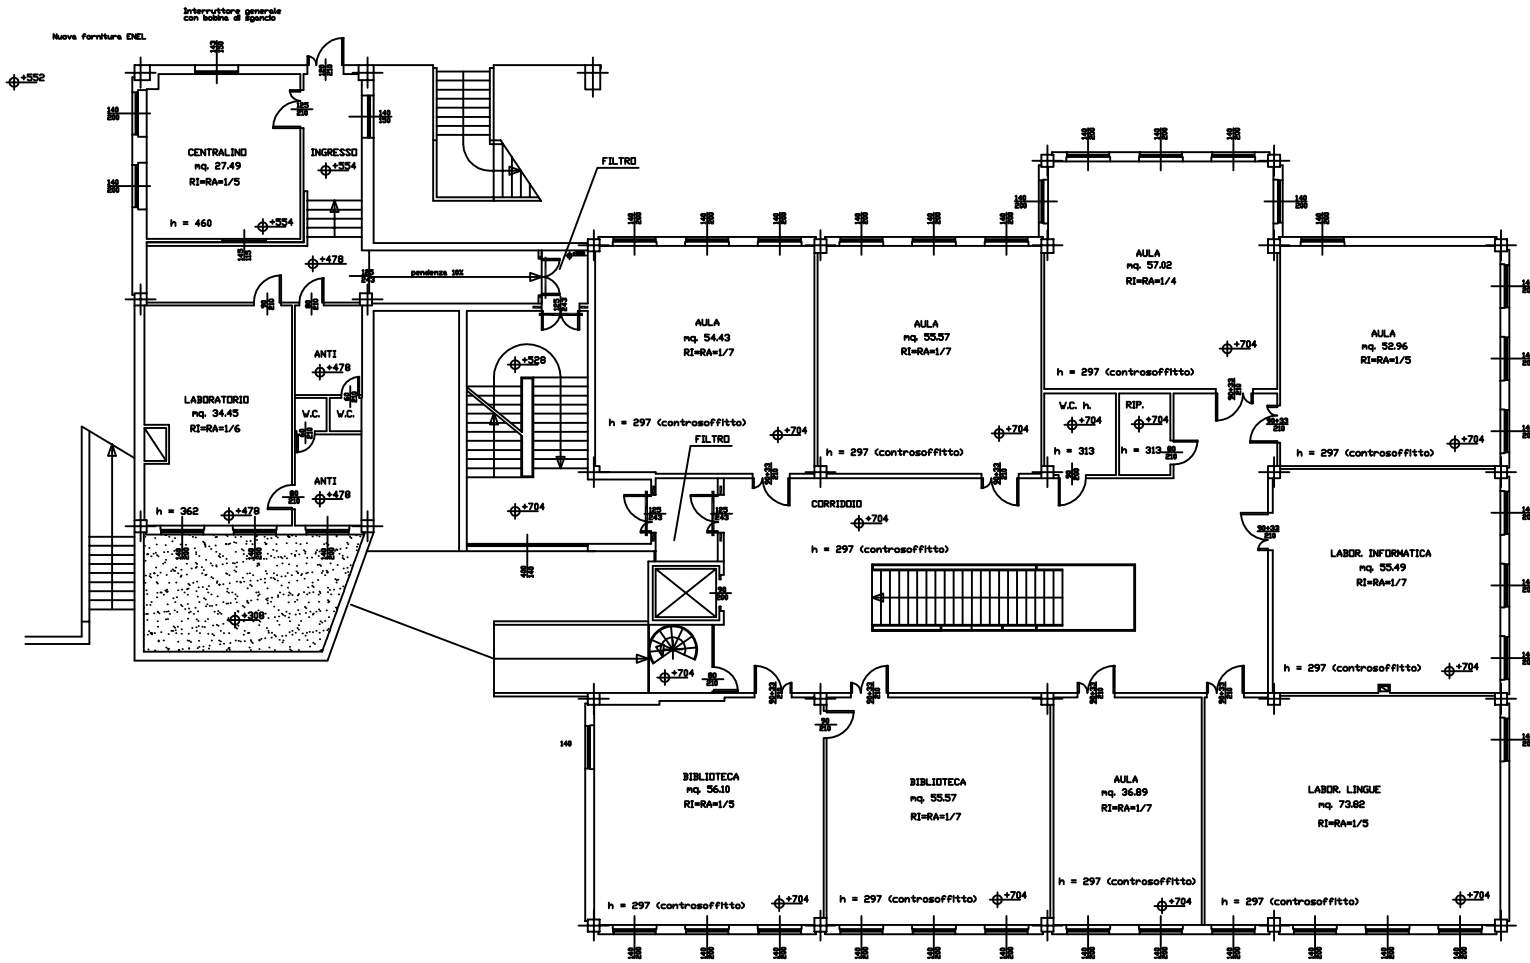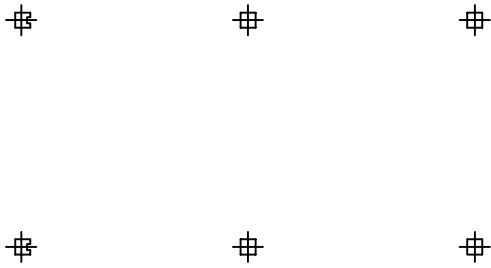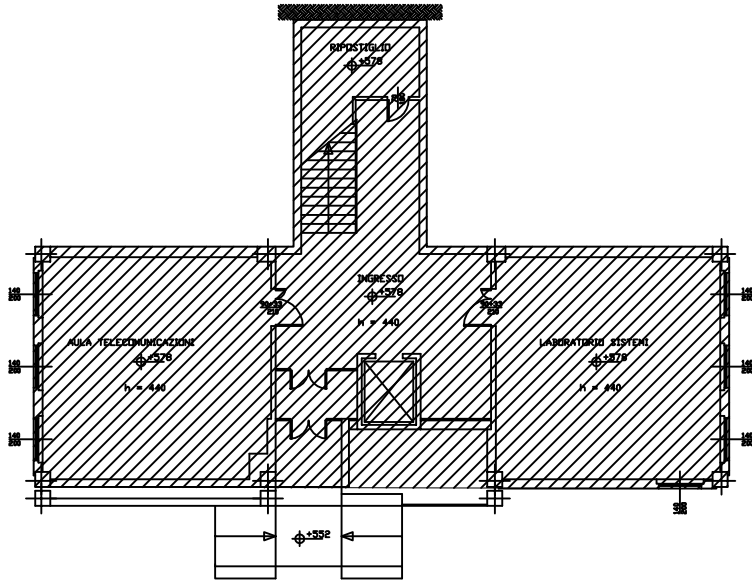

PIANO SECONDO