



PROVINCIA DI  
**REGGIO EMILIA**

Servizio infrastrutture, mobilità  
e trasporti  
Corso Garibaldi, n°26  
42121 - REGGIO EMILIA



A cura di:



Via Lelio Rossi, 33 - 41012 - Carpi (MO)  
Tel: 059/689551 - email: info@studiofia.it  
pec: studiofia@dapec.it - www.studiofia.it

Oggetto:

PIANO D'AZIONE RELATIVO GLI ASSI STRADALI PRINCIPALI  
DI COMPETENZA PROVINCIALE (art. 4 D.Lgs. 194/05)


**IT\_a\_rd0061002**

SP23 "RIVALTA - QUATTRO CASTELLA - VEZZANELLA" -  
1° Tratto


**- ANTE OPERAM -**

Progetto:	Revisione:	Data:	Arco stradale:
AS0096	1.0	Aprile 2018	
Scala:	Codice ditta:	Disegnatore	Versione:
1:10.000	1AQ07pro	GC	1.0
Note:	<b>SP23</b>		


#### Legenda Generale

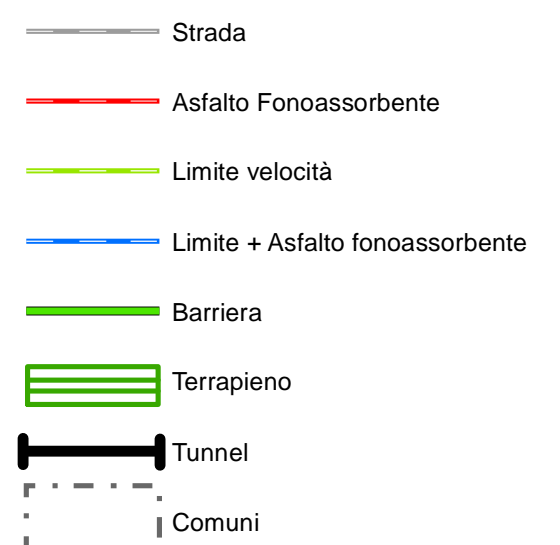


#### Legenda Edifici

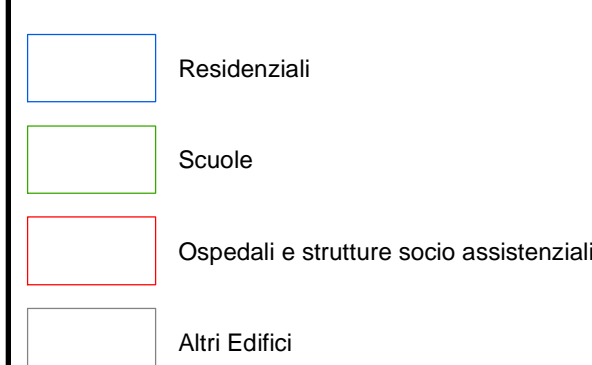






#### Legenda Isolivello

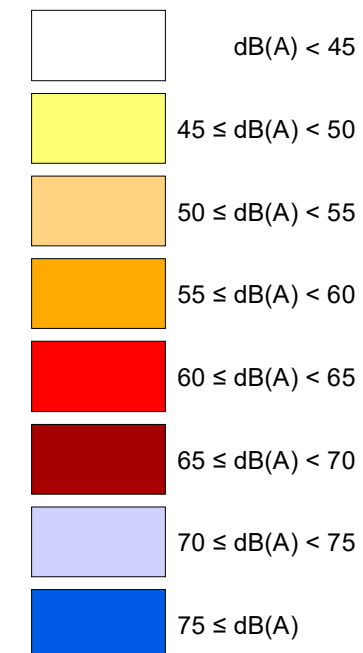

#### Legenda ECUden

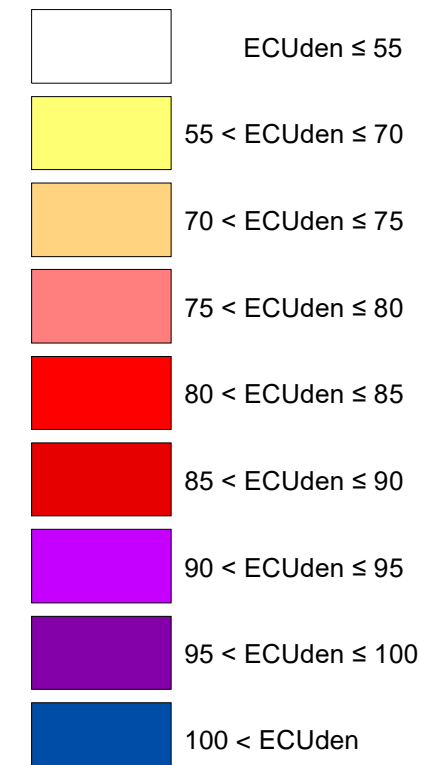

#### Legenda Conflitti

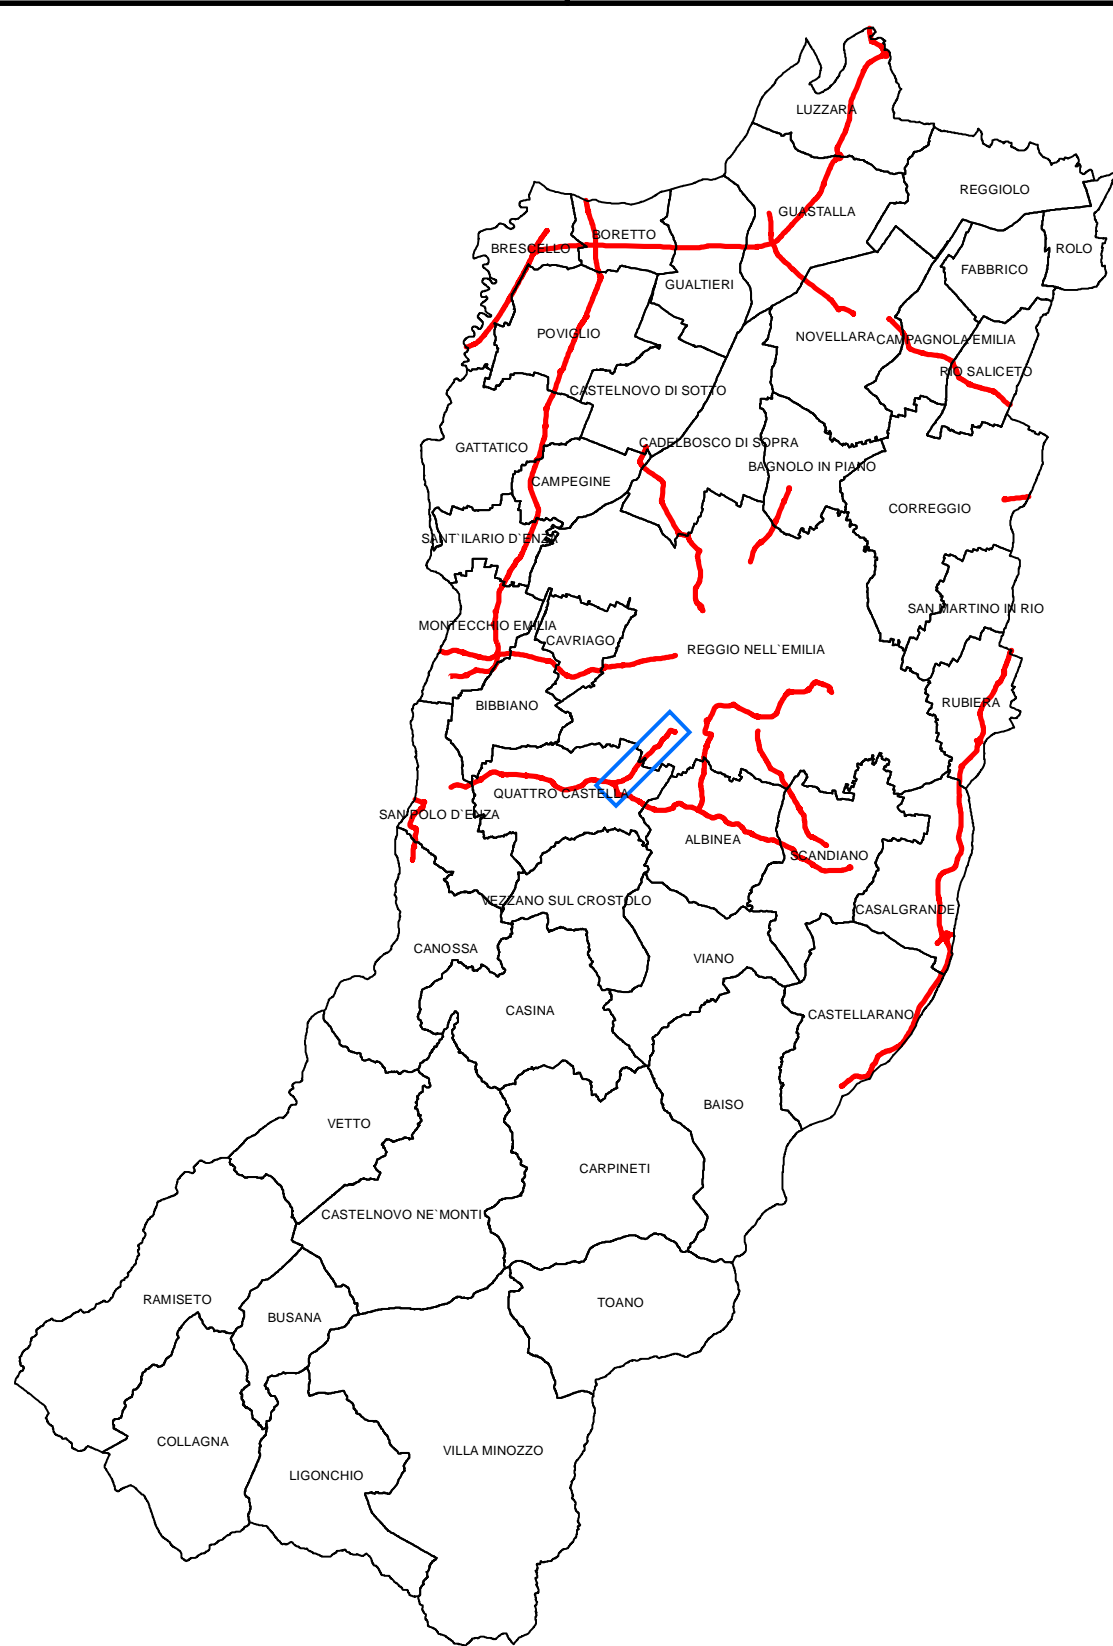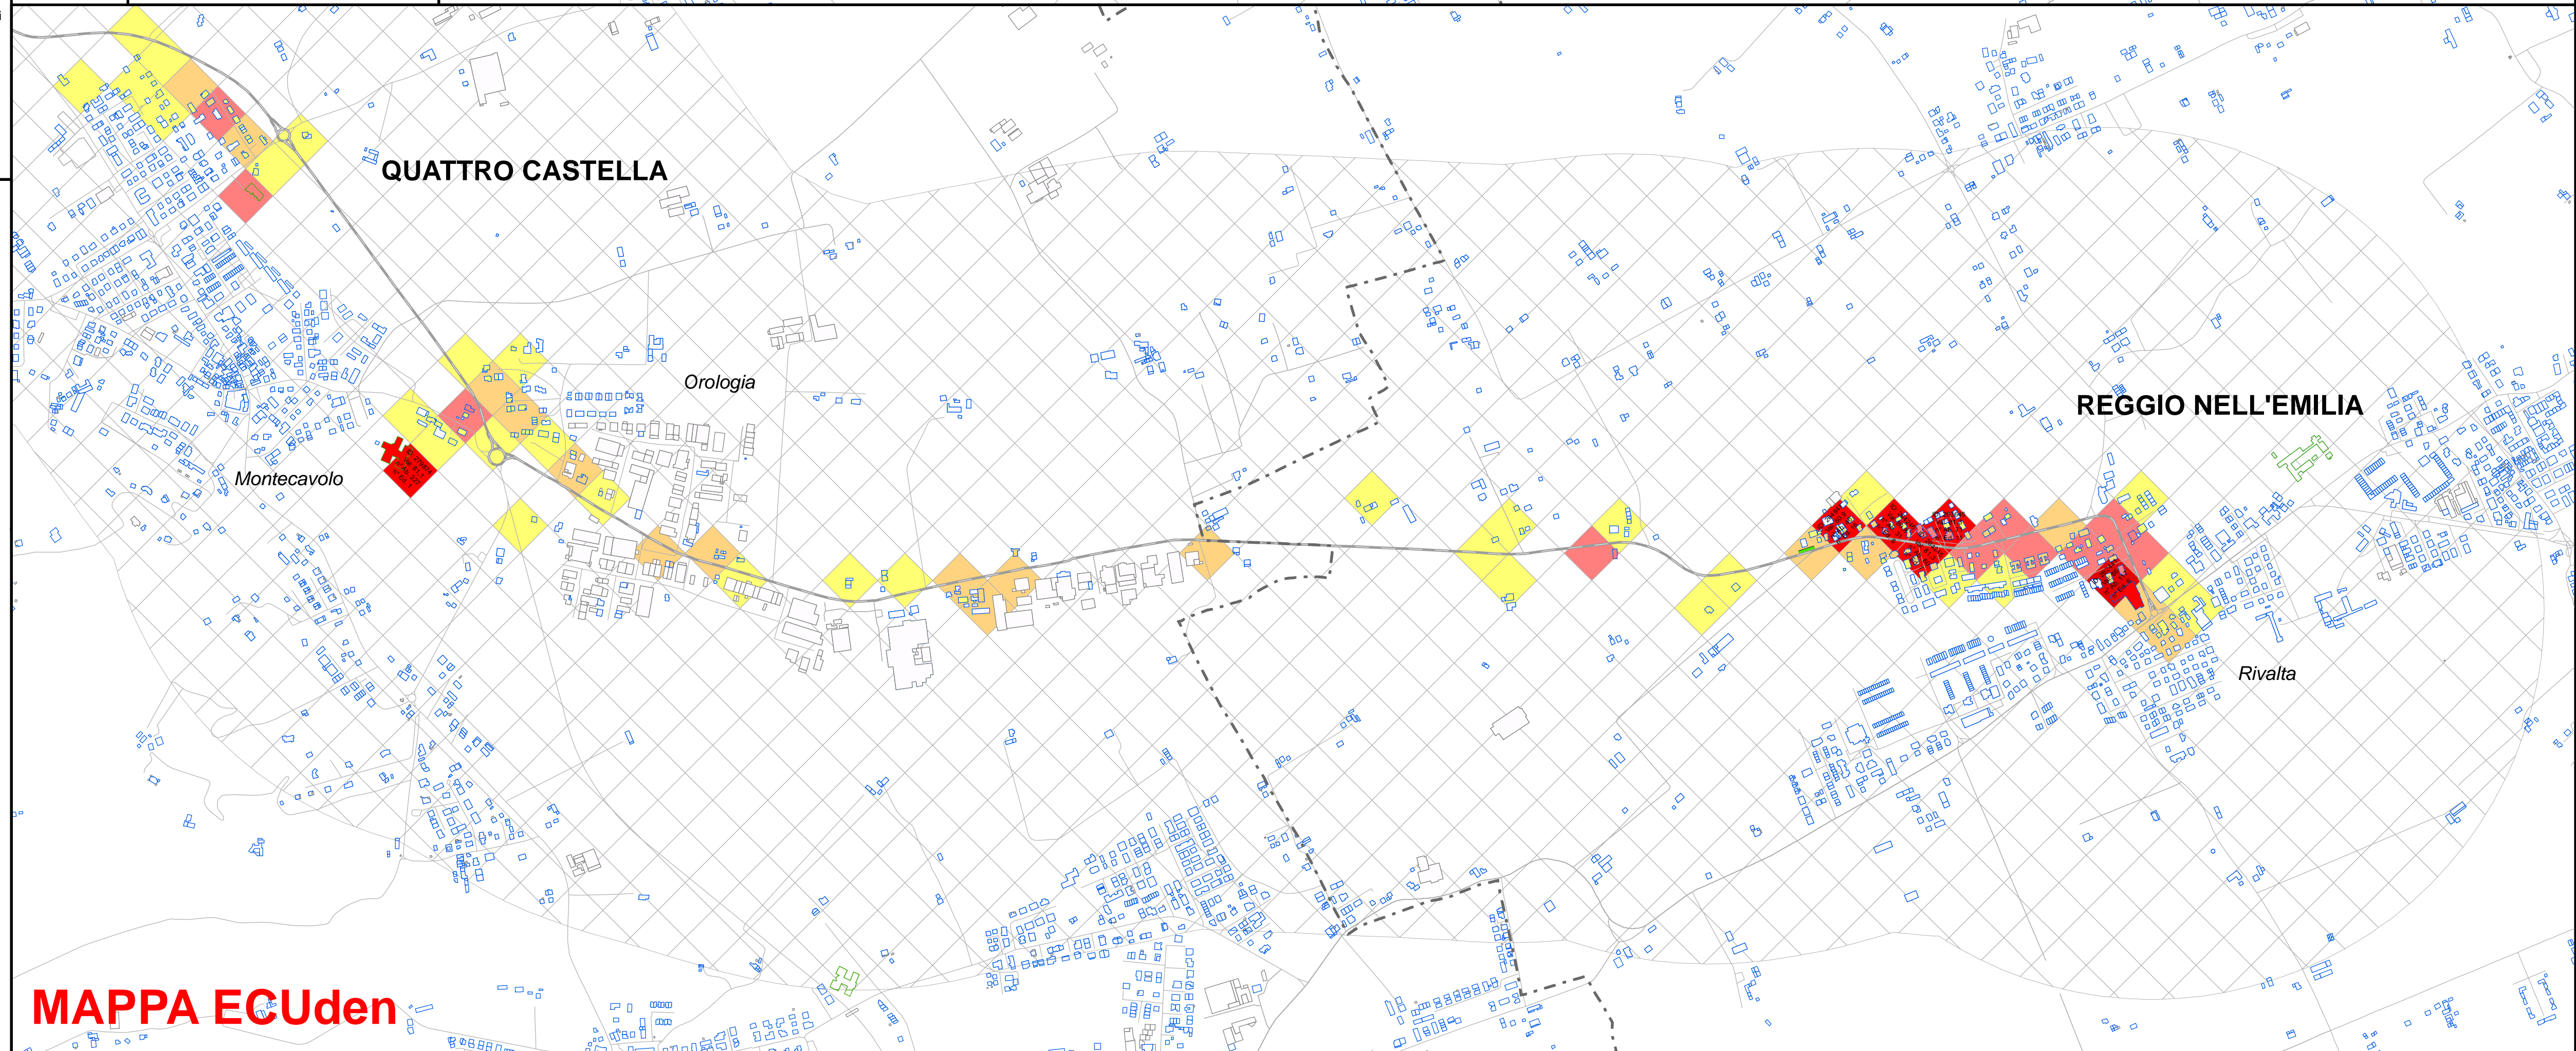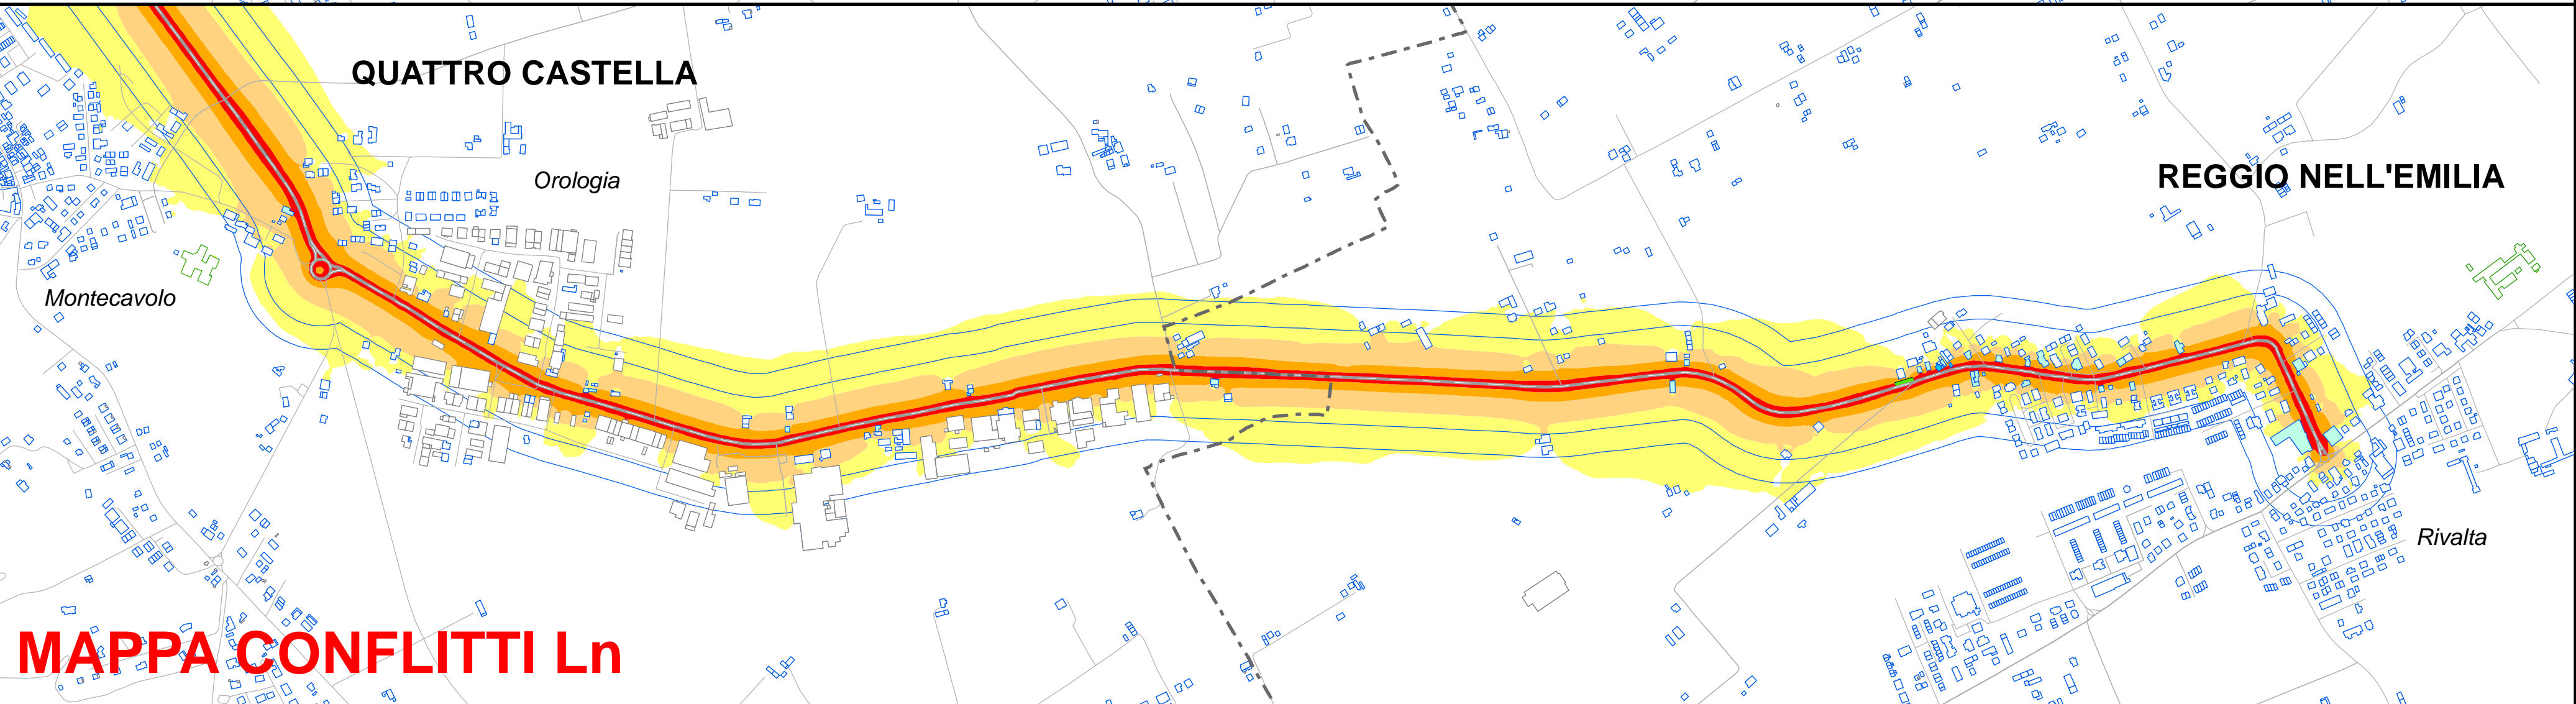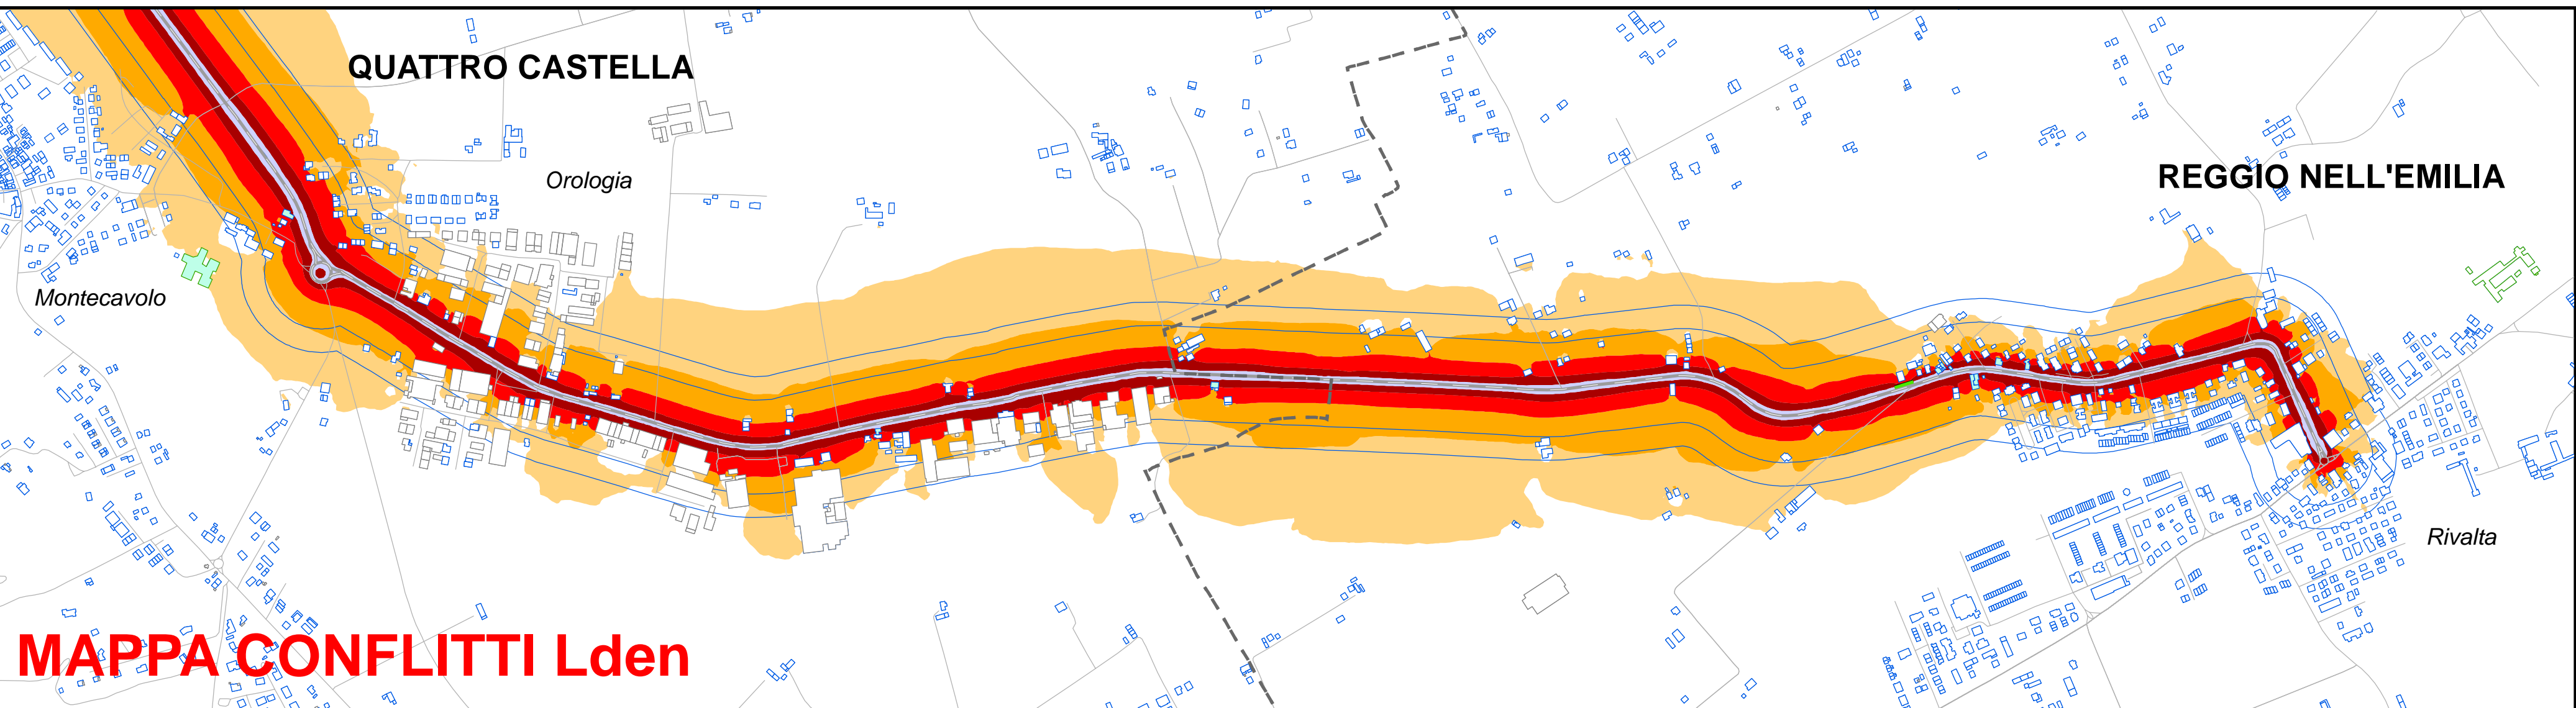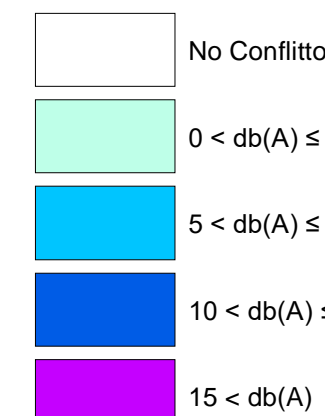





PROVINCIA DI

REGGIO EMILIA

Servizio infrastrutture, mobilità e trasporti  
Corso Garibaldi, n°26  
42121 - REGGIO EMILIA

A cura di:



FUTURA  
INDUSTRIA  
AMBIENTALE

Via Lelio Rossi, 33 - 41012 - Carpi (MO)  
Tel: 059/689551 - email: info@studiofia.it  
pec: studiofia@dapec.it - www.studiofia.it

Oggetto:

PIANO D'AZIONE RELATIVO GLI ASSI STRADALI PRINCIPALI  
DI COMPETENZA PROVINCIALE (art. 4 D.Lgs. 194/05)


IT\_a\_rd0061002

SP23 "RIVALTA - QUATTRO CASTELLA - VEZZANELLA" -  
2° Tratto


- ANTE OPERAM -

Progetto:	Revisione:	Data:	Arco stradale:  <b>SP23</b>
AS0096	1.0	Aprile 2018	
Scala:	Codice ditta:	Disegnatore	
1:10.000	1AQ07pro	GC	Versione: 1.0
Note:			


Legenda Generale




Strada




Asfalto Fonoassorbente




Limite velocità




Limite + Asfalto fonoassorbente




Barriera



Terrapieno




Tunnel




Comuni


Legenda Edifici




Residenziali



Scuole


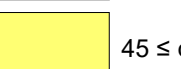








Ospedali e strutture socio assistenziali




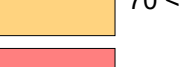







Altri Edifici






Legenda Isolivello

	dB(A) < 45
	45 ≤ dB(A) < 50
	50 ≤ dB(A) < 55
	55 ≤ dB(A) < 60
	60 ≤ dB(A) < 65
	65 ≤ dB(A) < 70
	70 ≤ dB(A) < 75
	75 ≤ dB(A)

Legenda ECUden

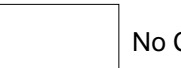	ECUden ≤ 55
	55 < ECUden ≤ 70
	70 < ECUden ≤ 75
	75 < ECUden ≤ 80
	80 < ECUden ≤ 85
	85 < ECUden ≤ 90
	90 < ECUden ≤ 95
	95 < ECUden ≤ 100
	100 < ECUden

Legenda Conflitti

	No Conflitto
	0 < db(A) ≤ 5
	5 < db(A) ≤ 10
	10 < db(A) ≤ 15
	15 < db(A)





# PROVINCIA DI REGGIO EMILIA

Servizio infrastrutture, mobilità  
e trasporti  
Corso Garibaldi, n°26  
42121 - REGGIO EMILIA



A cura di:



Via Lelio Rossi, 33 - 41012 - Carpi (MO)  
Tel: 059/689551 - email: info@studiofia.it  
pec: studiofia@dapec.it - www.studiofia.it

Oggetto:

PIANO D'AZIONE RELATIVO GLI ASSI STRADALI PRINCIPALI  
DI COMPETENZA PROVINCIALE (art. 4 D.Lgs. 194/05)


## IT\_a\_rd0061002

SP23 "RIVALTA - QUATTRO CASTELLA - VEZZANELLA" -  
1° Tratto


**- POST OPERAM -**

Progetto:	Revisione:	Data:	Arco stradale:
AS0096	1.0	Aprile 2018	
Scala:	Codice ditta:	Disegnatore	Versione:
1:10.000	1AQ07pro	GC	1.0
Note:	SP23		


### Legenda Generale

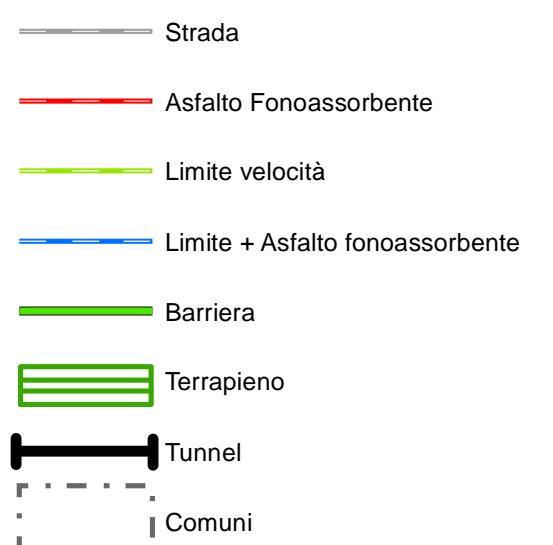


### Legenda Edifici

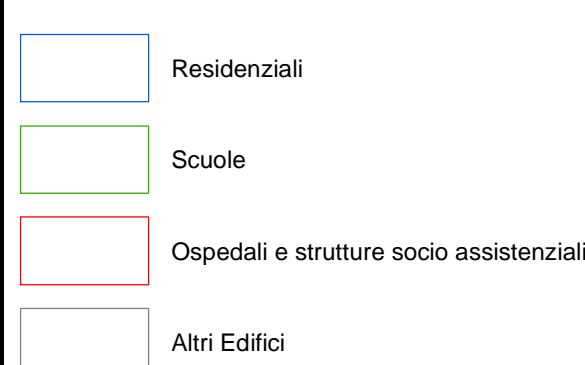




### Legenda Isolivello

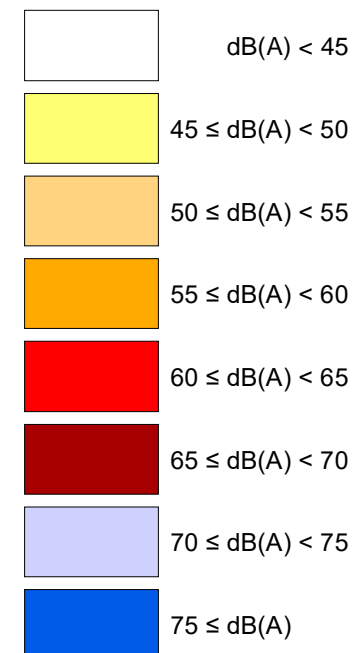

### Legenda ECUden

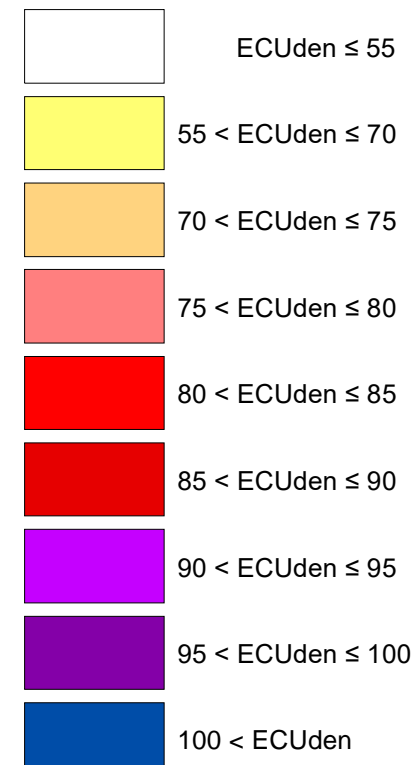

### Legenda Conflitti

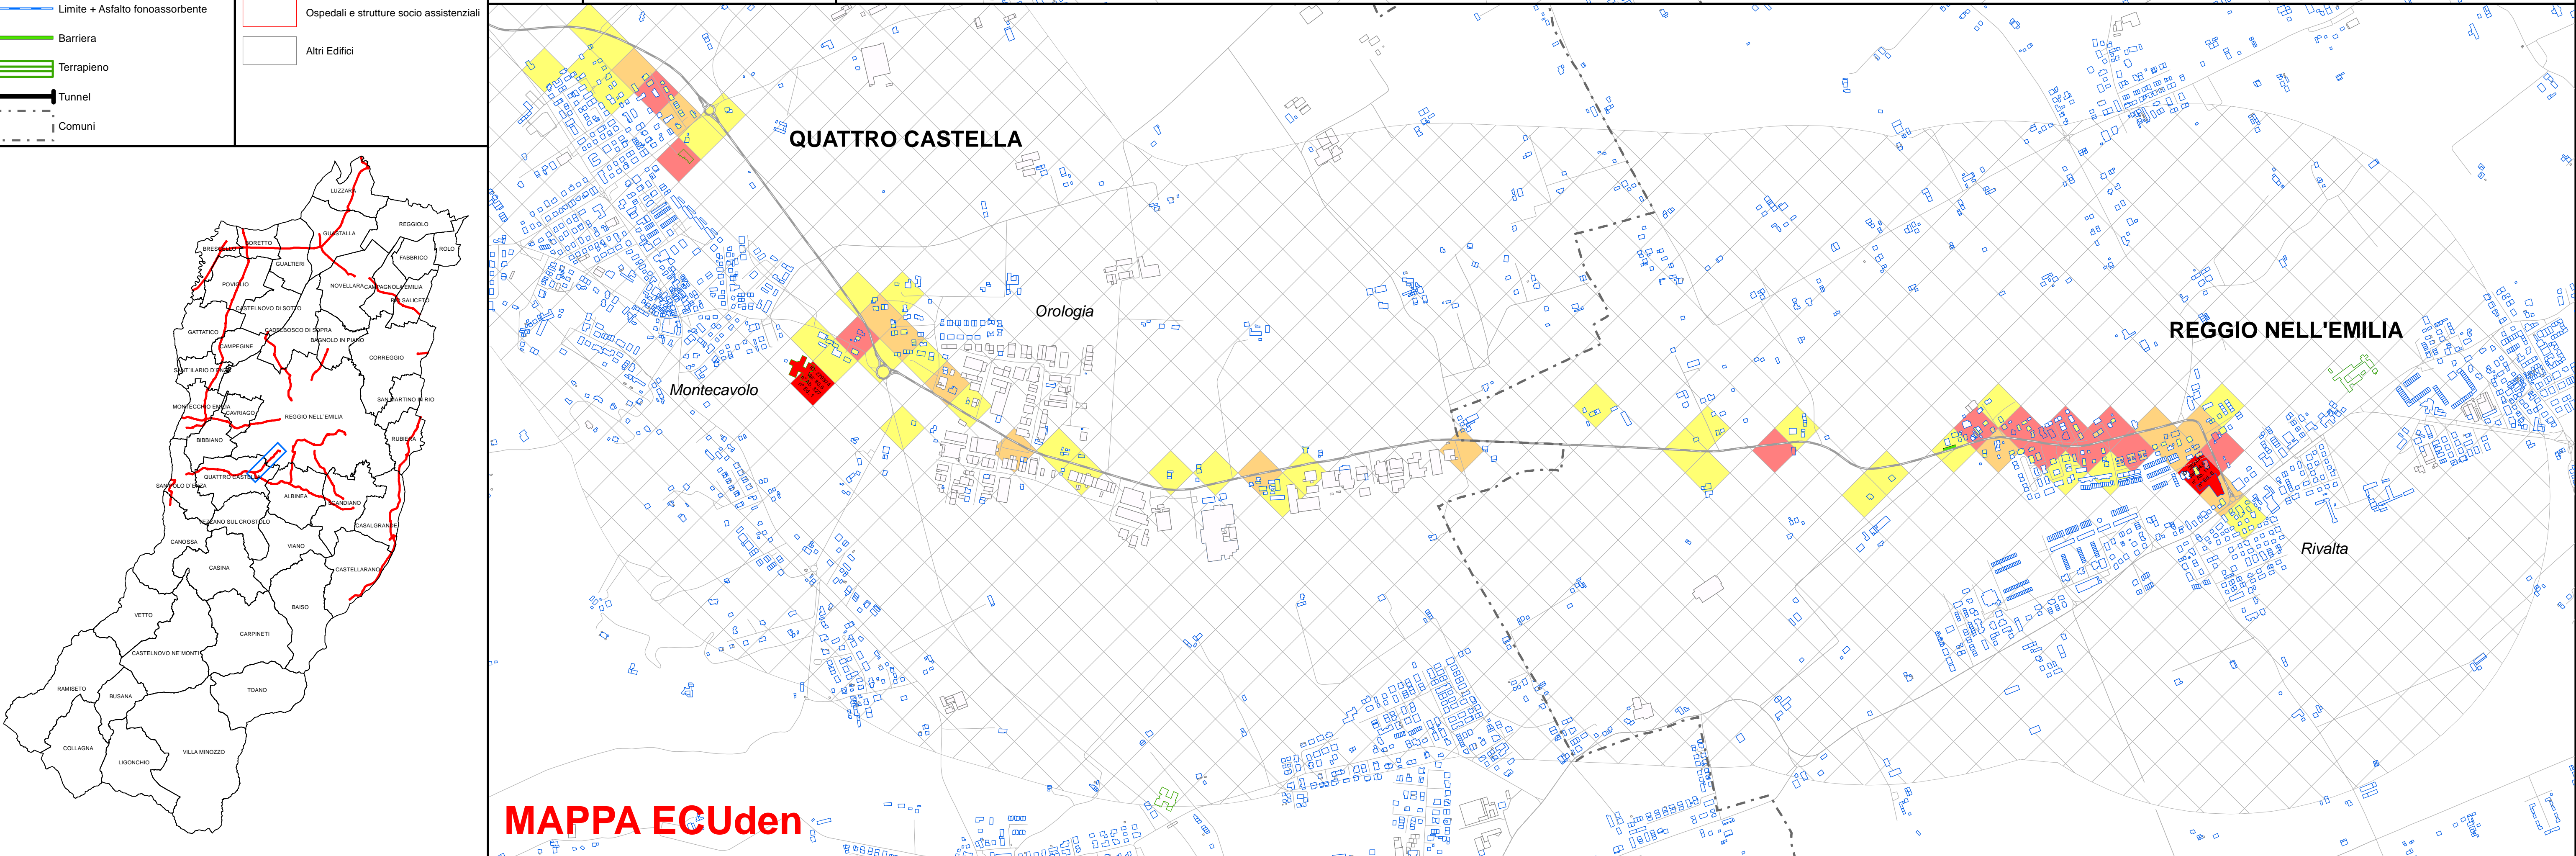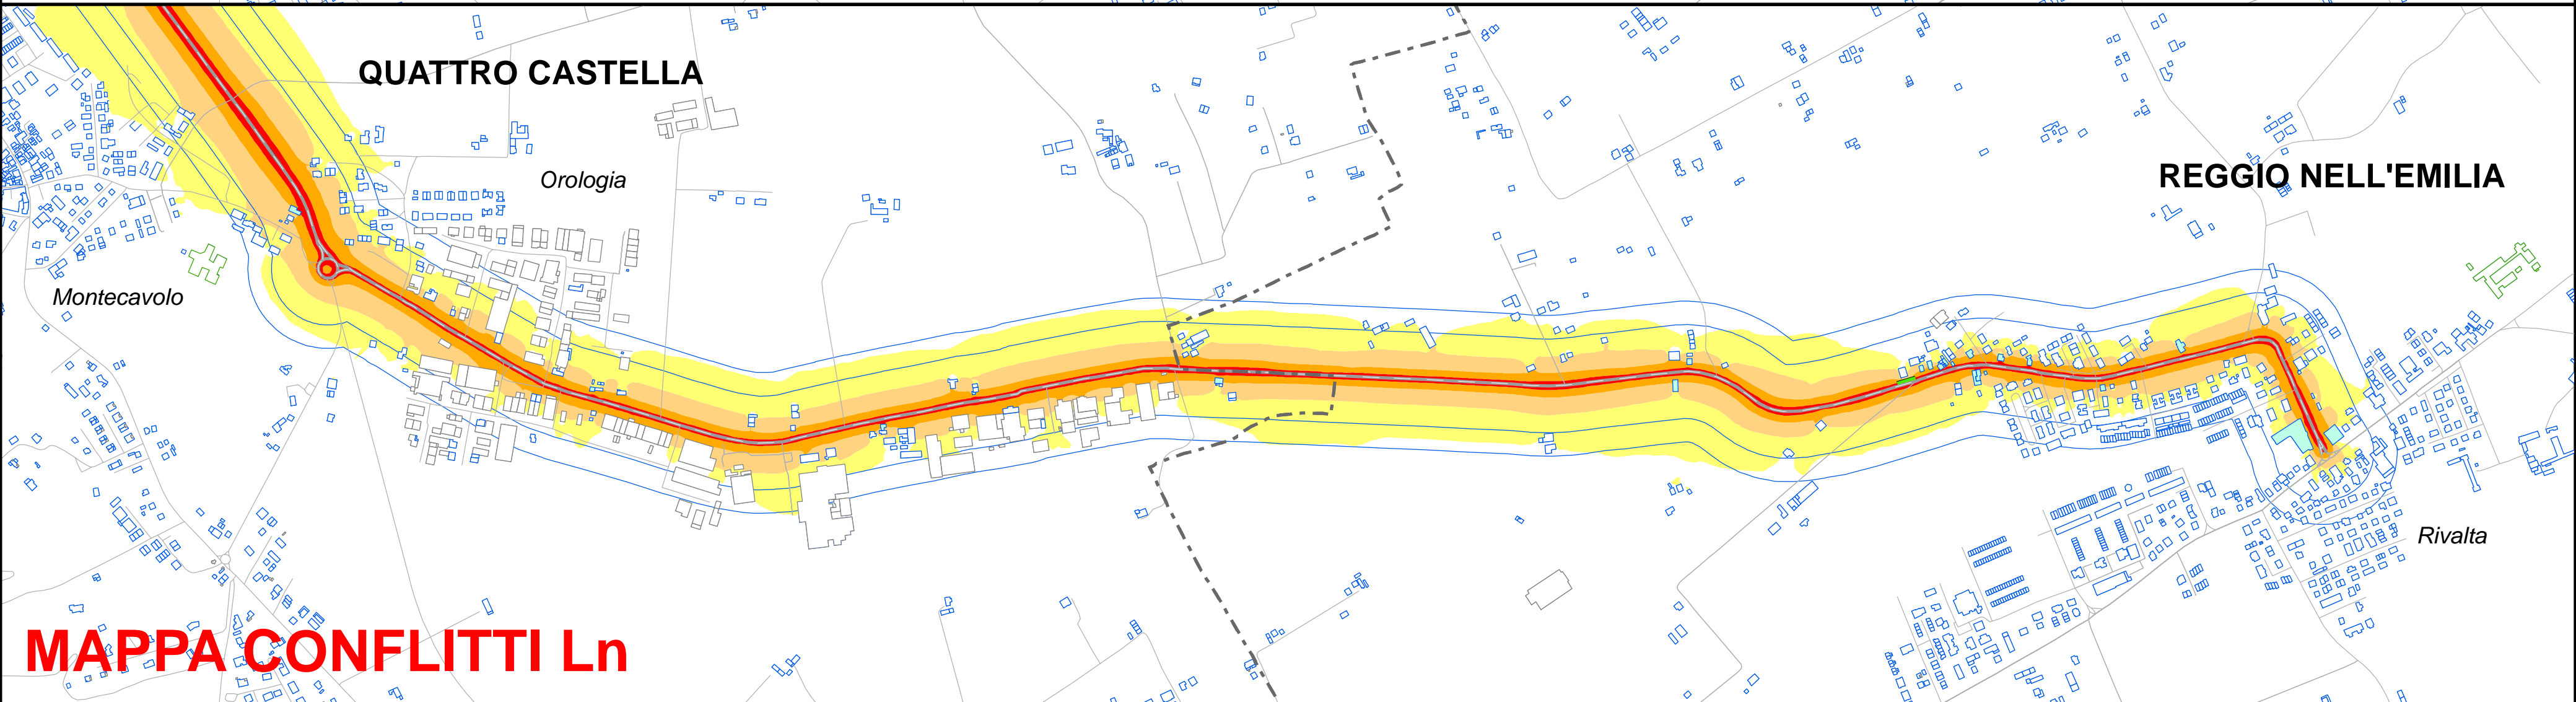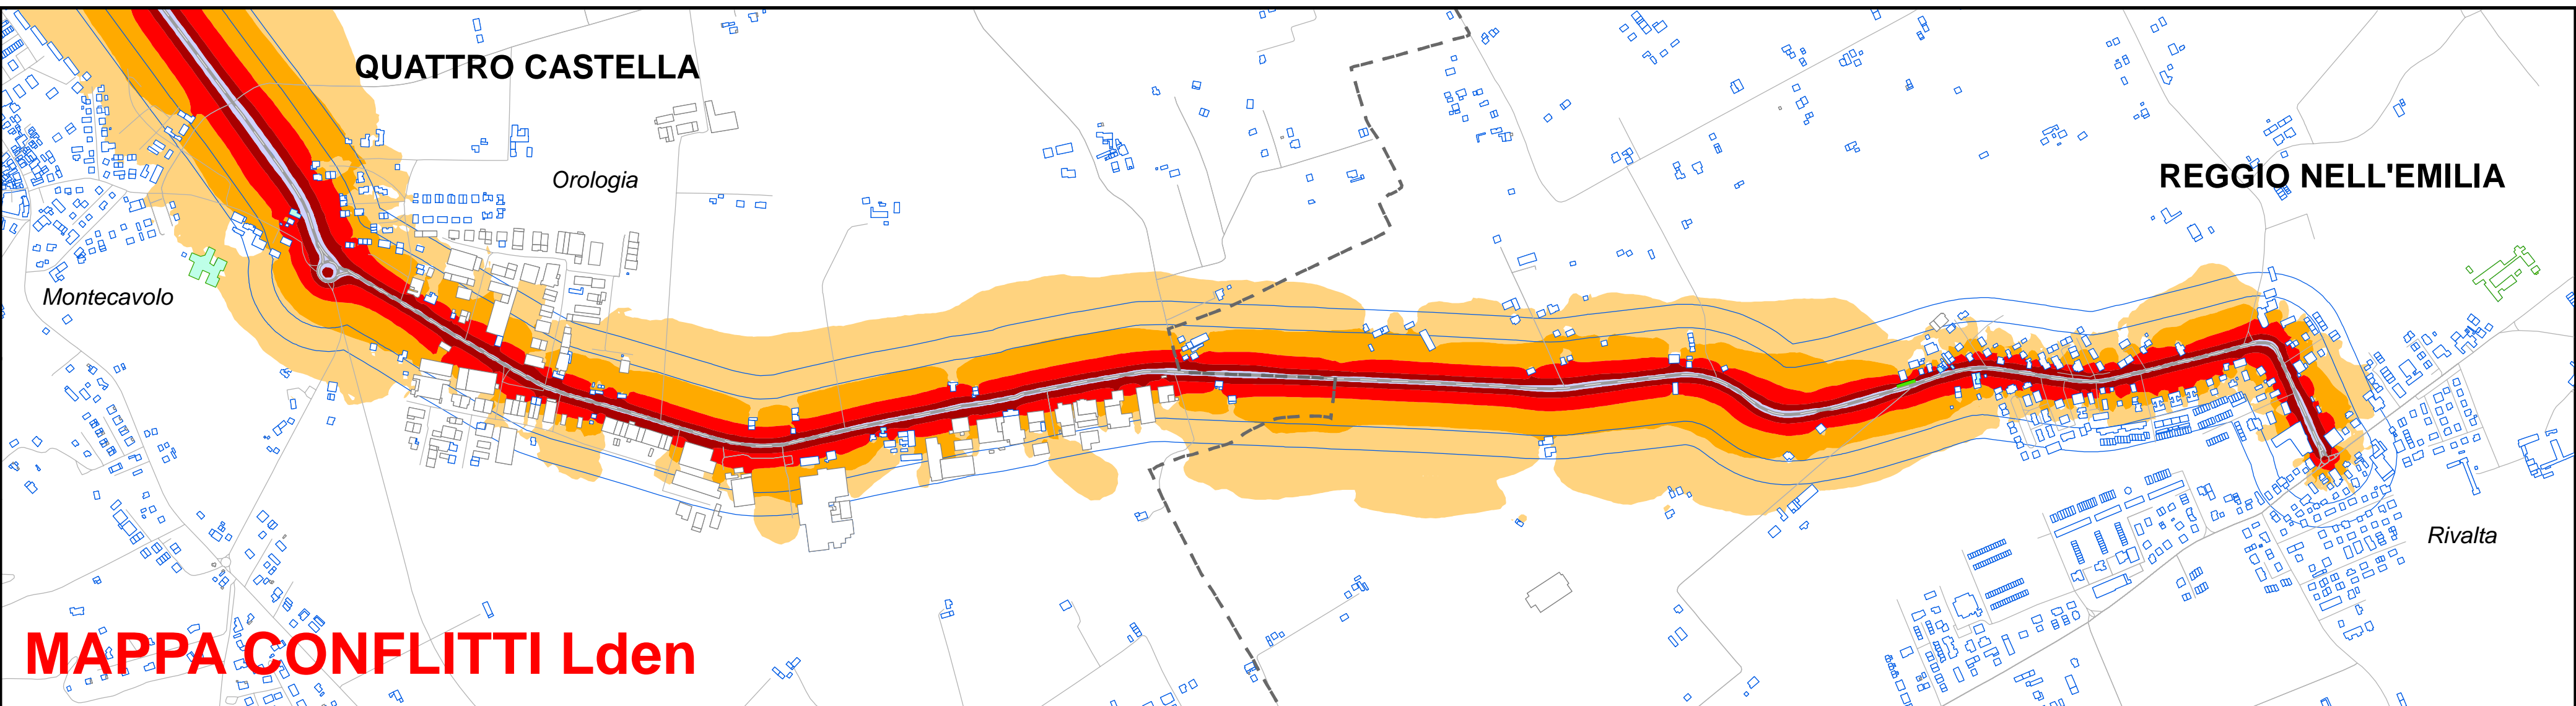





PROVINCIA DI

REGGIO EMILIA

Servizio infrastrutture, mobilità e trasporti  
Corso Garibaldi, n°26  
42121 - REGGIO EMILIA

A cura di:



FUTURA  
INDUSTRIA  
AMBIENTALE

Via Lelio Rossi, 33 - 41012 - Carpi (MO)  
Tel: 059/689551 - email: info@studiofia.it  
pec: studiofia@dapec.it - www.studiofia.it

Oggetto:

PIANO D'AZIONE RELATIVO GLI ASSI STRADALI PRINCIPALI  
DI COMPETENZA PROVINCIALE (art. 4 D.Lgs. 194/05)


IT\_a\_rd0061002

SP23 "RIVALTA - QUATTRO CASTELLA - VEZZANELLA" -  
2° Tratto


- POST OPERAM -

Progetto:	Revisione:	Data:	Arco stradale:  <b>SP23</b>
AS0096	1.0	Aprile 2018	
Scala:	Codice ditta:	Disegnatore	
1:10.000	1AQ07pro	GC	Versione: 1.0
Note:			


Legenda Generale




Strada




Asfalto Fonoassorbente




Limite velocità




Limite + Asfalto fonoassorbente




Barriera



Terrapieno




Tunnel




Comuni


Legenda Edifici




Residenziali



Scuole











Ospedali e strutture socio assistenziali












Altri Edifici






Legenda Isolivello

	dB(A) < 45
	45 ≤ dB(A) < 50
	50 ≤ dB(A) < 55
	55 ≤ dB(A) < 60
	60 ≤ dB(A) < 65
	65 ≤ dB(A) < 70
	70 ≤ dB(A) < 75
	75 ≤ dB(A)

Legenda ECUden

	ECUden ≤ 55
	55 < ECUden ≤ 70
	70 < ECUden ≤ 75
	75 < ECUden ≤ 80
	80 < ECUden ≤ 85
	85 < ECUden ≤ 90
	90 < ECUden ≤ 95
	95 < ECUden ≤ 100
	100 < ECUden

Legenda Conflitti

	No Conflitto
	0 < db(A) ≤ 5
	5 < db(A) ≤ 10
	10 < db(A) ≤ 15
	15 < db(A)