


PROVINCIA DI REGGIO EMILIA

Servizio infrastrutture, mobilità sostenibile, patrimonio ed edilizia

Corso Garibaldi, n°26

42121 - REGGIO EMILIA



A cura di:

F.I.A. Futura Industria Ambientale s.n.c.

Via Lelio Rossi, 33 - 41012 Carpi (MO)

Tel.: 059/689551 - Fax: 059/669638

www.studiofia.it - email: info@studiofia.it

pec: studiofia@dapec.it

Oggetto:

PIANO D'AZIONE RELATIVO AGLI ASSI STRADALI PRINCIPALI DI COMPETENZA PROVINCIALE (art. 4 D. Lgs. 194/05)

IT_a_rd0061009

SP111 "ASSE VAL D'ENZA" - 1° Tratto

Progetto:	AQf45	Revisione:	1.0	Data:	Dicembre 2016	Arco Stradale:	SP111	
Scala:	1:10.000	Codice ditta:	1AQ07pro	Disegnatore:	GC	Versione:		1.0
Note:								

Sede Stradale

Asfalto fonoassorbente

Barriera

Tunnel/Sottopasso

Terrapieno


Confini Comunali




Edifici residenziali

Altri edifici

Scuole

Ospedai

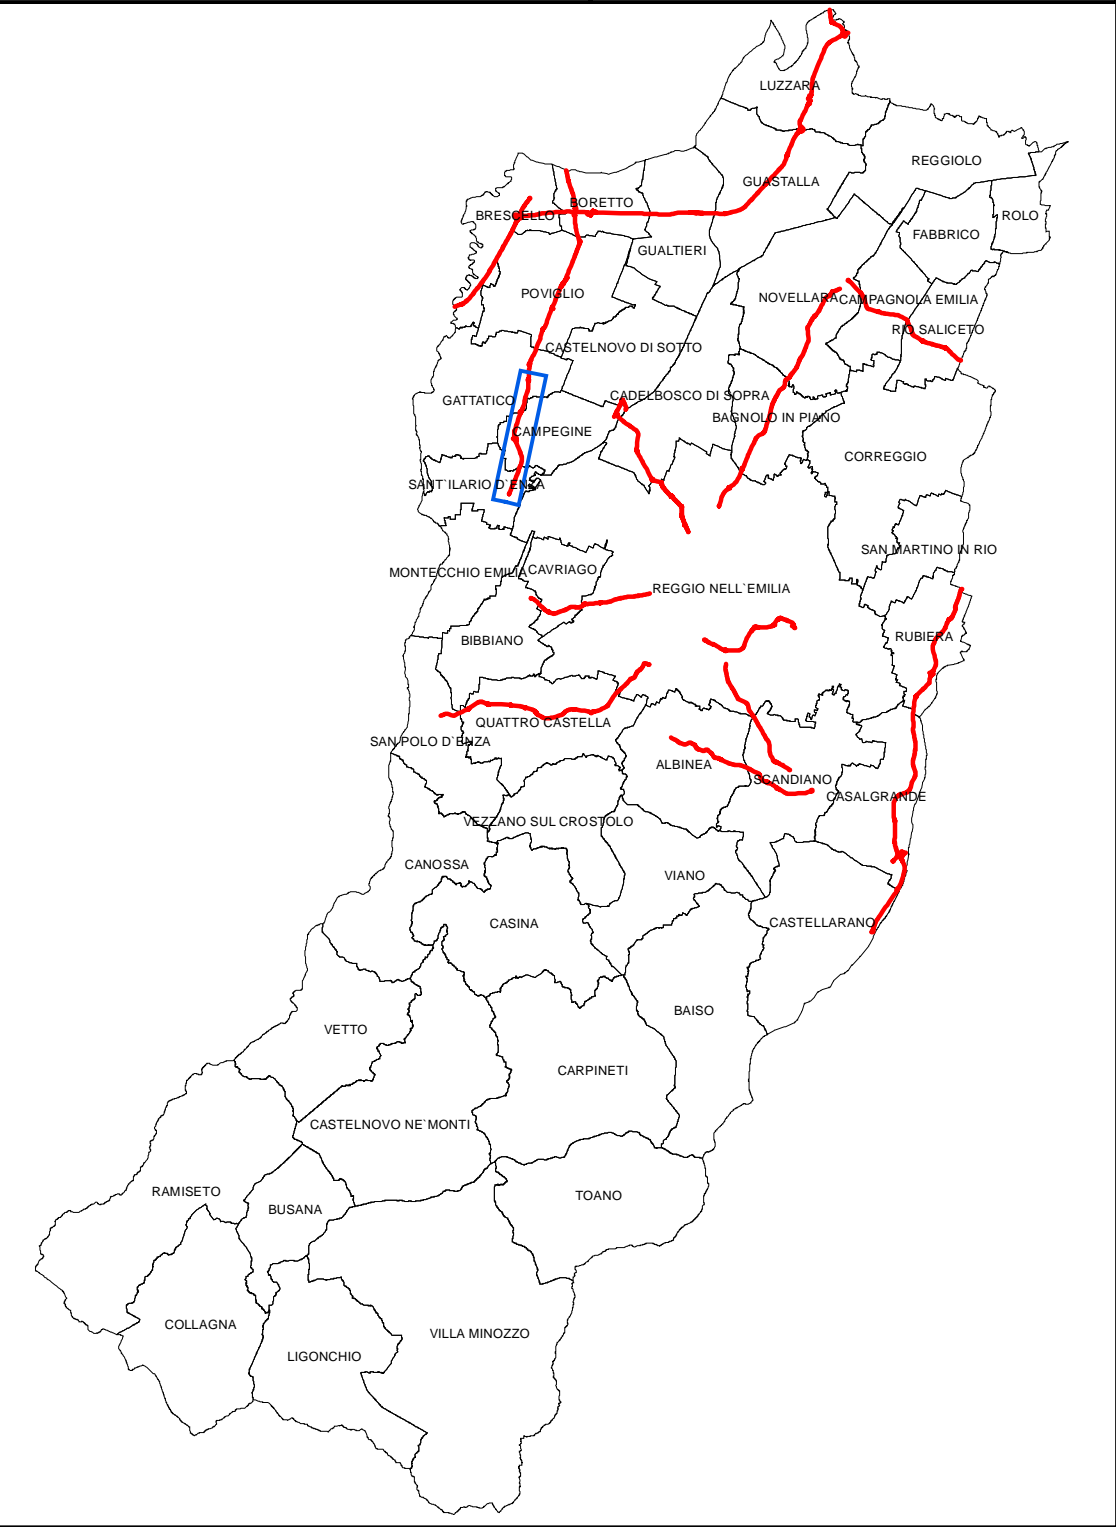

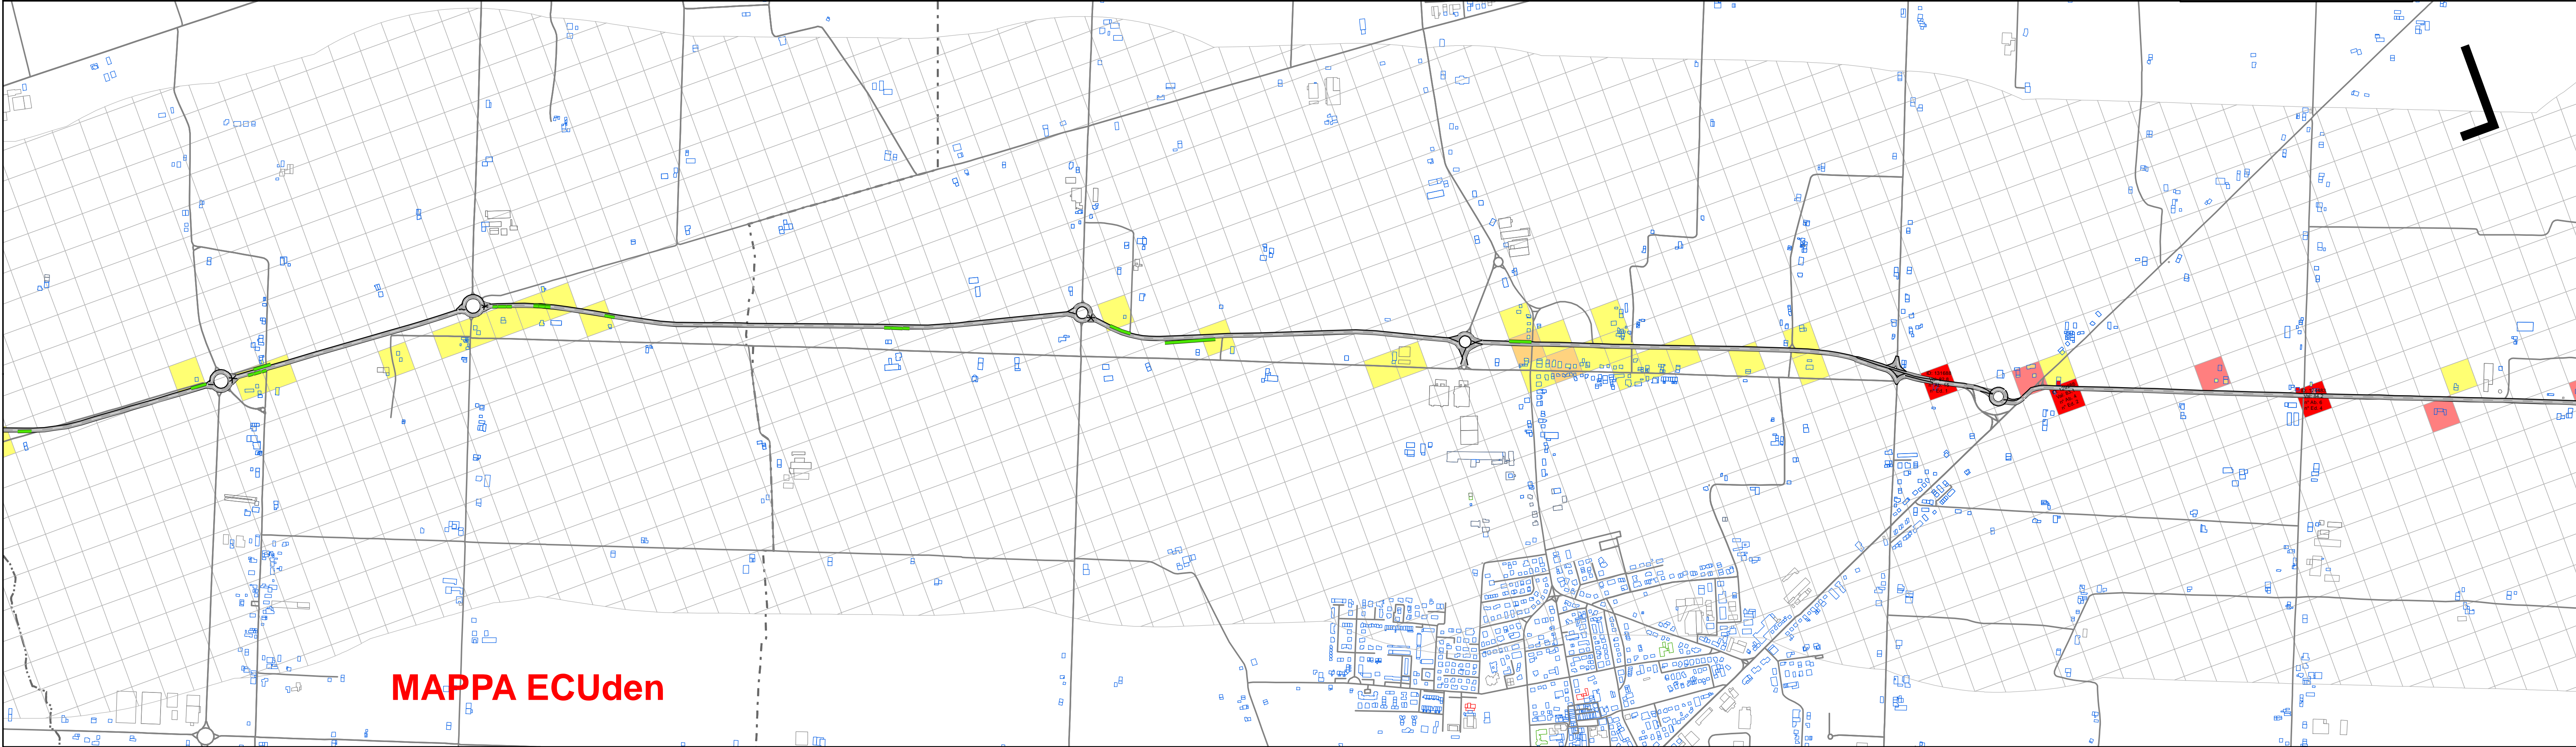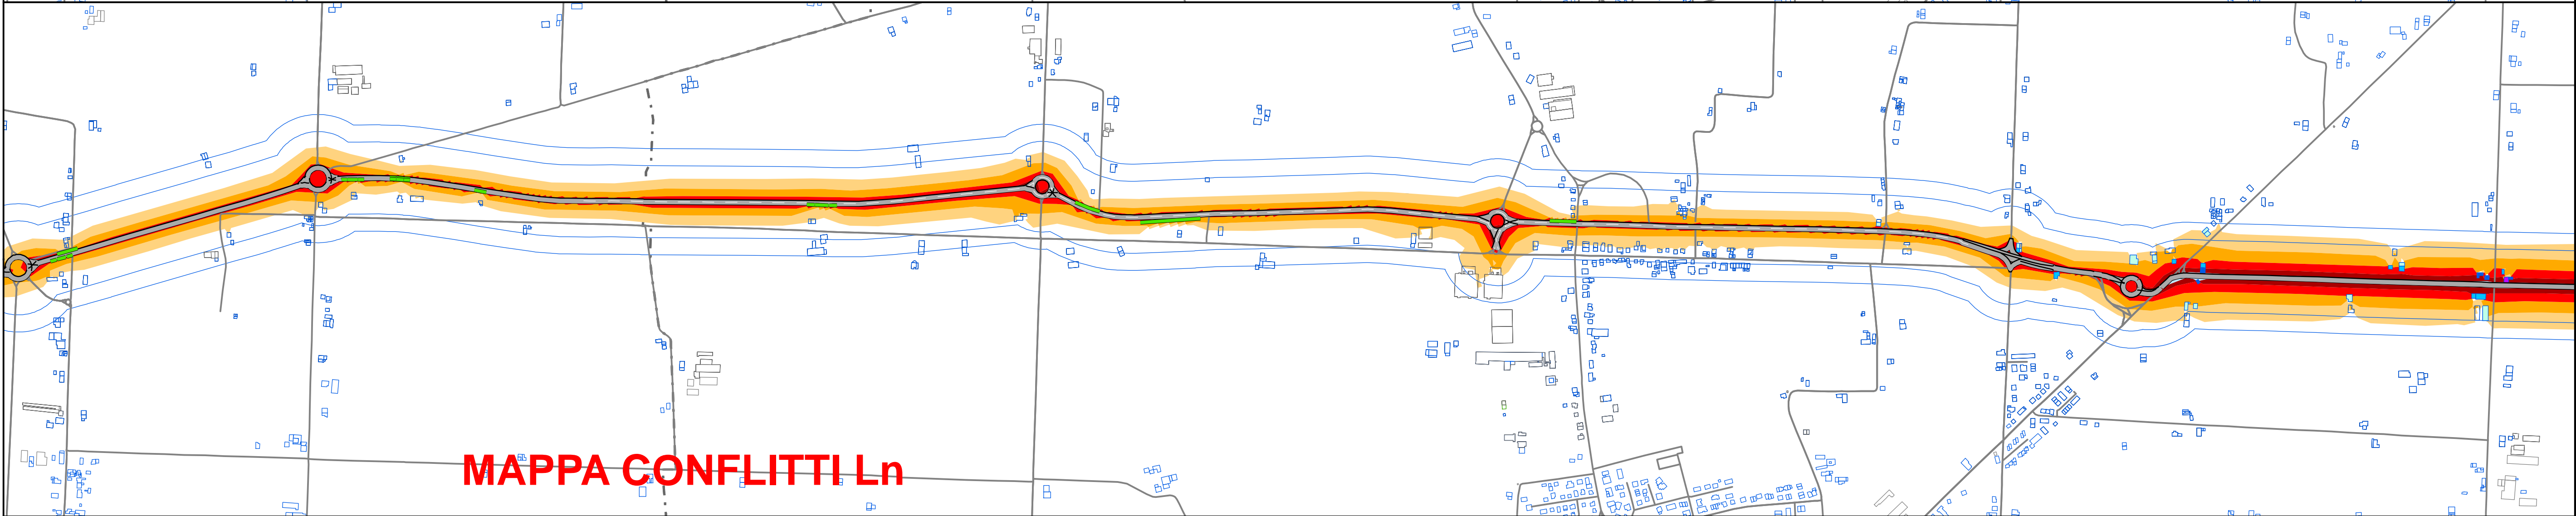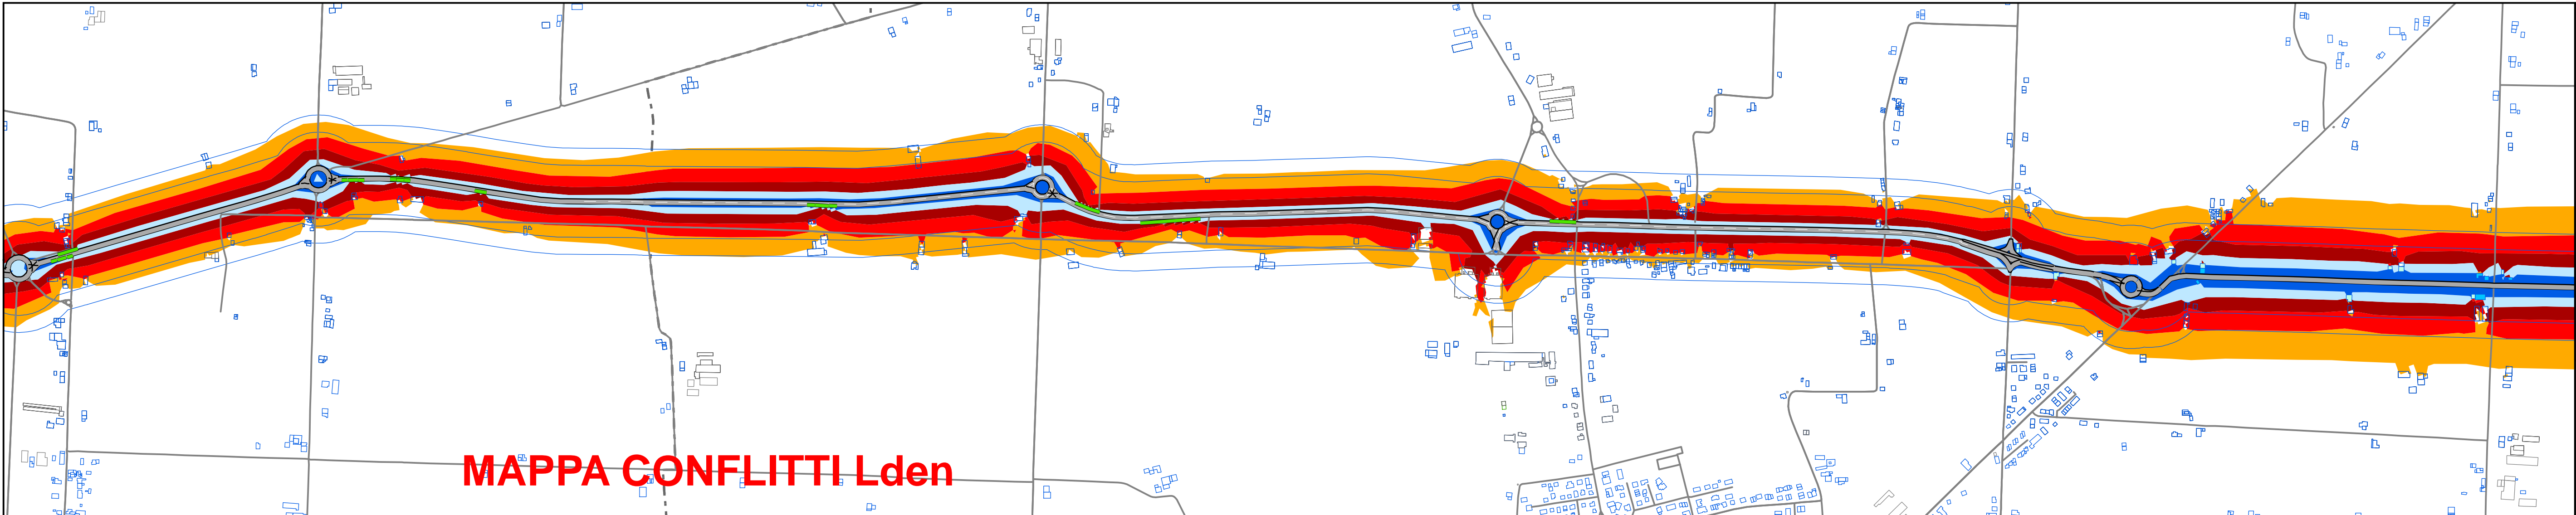

Legenda Isolivello

	dB(A) < 45
	45 ≤ dB(A) < 50
	50 ≤ dB(A) < 55
	55 ≤ dB(A) < 60
	60 ≤ dB(A) < 65
	65 ≤ dB(A) < 70
	70 ≤ dB(A) < 75
	75 ≤ dB(A)

Legenda ECUden

	ECUden ≤ 55
	55 < ECUden ≤ 70
	70 < ECUden ≤ 75
	75 < ECUden ≤ 80
	80 < ECUden ≤ 85
	85 < ECUden ≤ 90
	90 < ECUden ≤ 95
	95 < ECUden ≤ 100
	100 < ECUden

Legenda Conflitti

	No Conflitto
	0 < db(A) ≤ 5
	5 < db(A) ≤ 10
	10 < db(A) ≤ 15
	15 < db(A)



PROVINCIA DI REGGIO EMILIA

Servizio infrastrutture, mobilità sostenibile, patrimonio ed edilizia

Corso Garibaldi, n°26
42121 - REGGIO EMILIA



A cura di:



F.I.A. Futura Industria Ambientale s.n.c.
Via Lelio Rossi, 33 - 41012 Carpi (MO)
Tel.: 059/689551 - Fax: 059/669638
www.studiofia.it - email: info@studiofia.it
pec: studiofia@dapec.it

Oggetto:

PIANO D'AZIONE RELATIVO AGLI ASSI STRADALI PRINCIPALI DI COMPETENZA PROVINCIALE (art. 4 D. Lgs. 194/05)

IT_a_rd0061009

SP111 "ASSE VAL D'ENZA" - 2° Tratto


Progetto: AQf45		Revisione: 1.0		Data: Dicembre 2016		Arco Stradale: SP111		
Scala: 1:10.000		Codice ditta: 1AQ07pro		Disegnatore: GC			Versione: 1.0	
Note:								


Legenda Generale

- Sede Stradale
- Asfalto fonoassorbente
- Barriera
- Tunnel/Sottopasso
- Terrapieno
- Confini Comunali


Legenda Edifici

- Edifici residenziali
- Altri edifici
- Scuole
- Ospedali

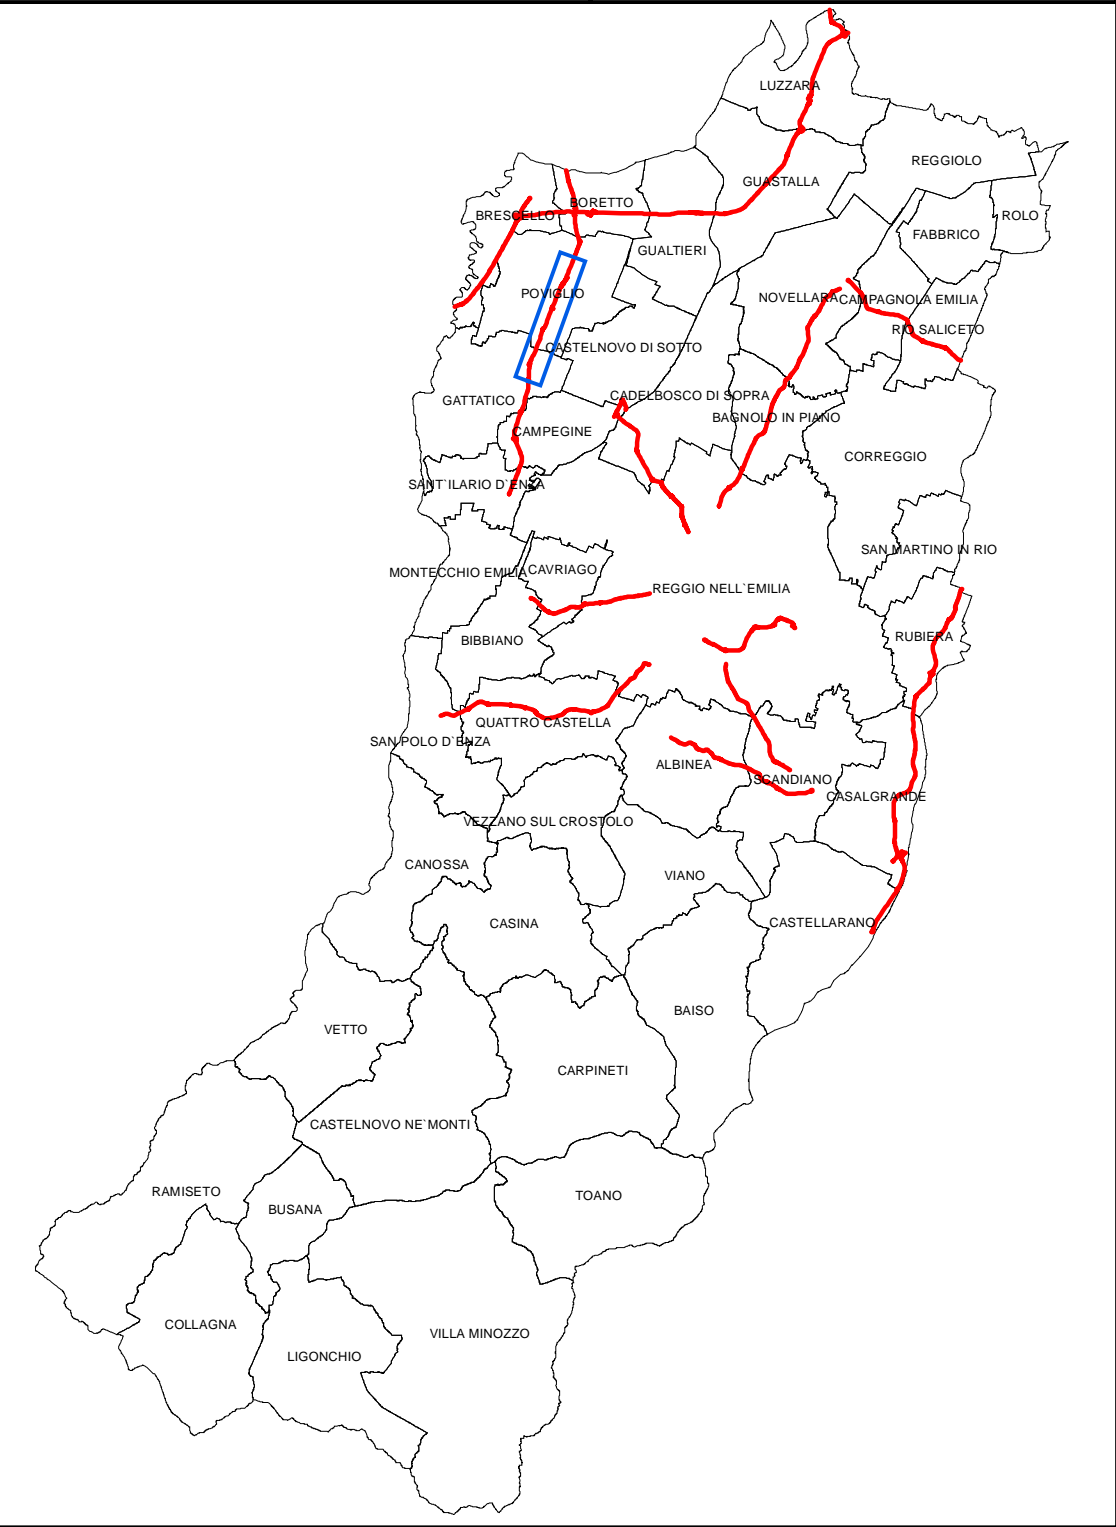


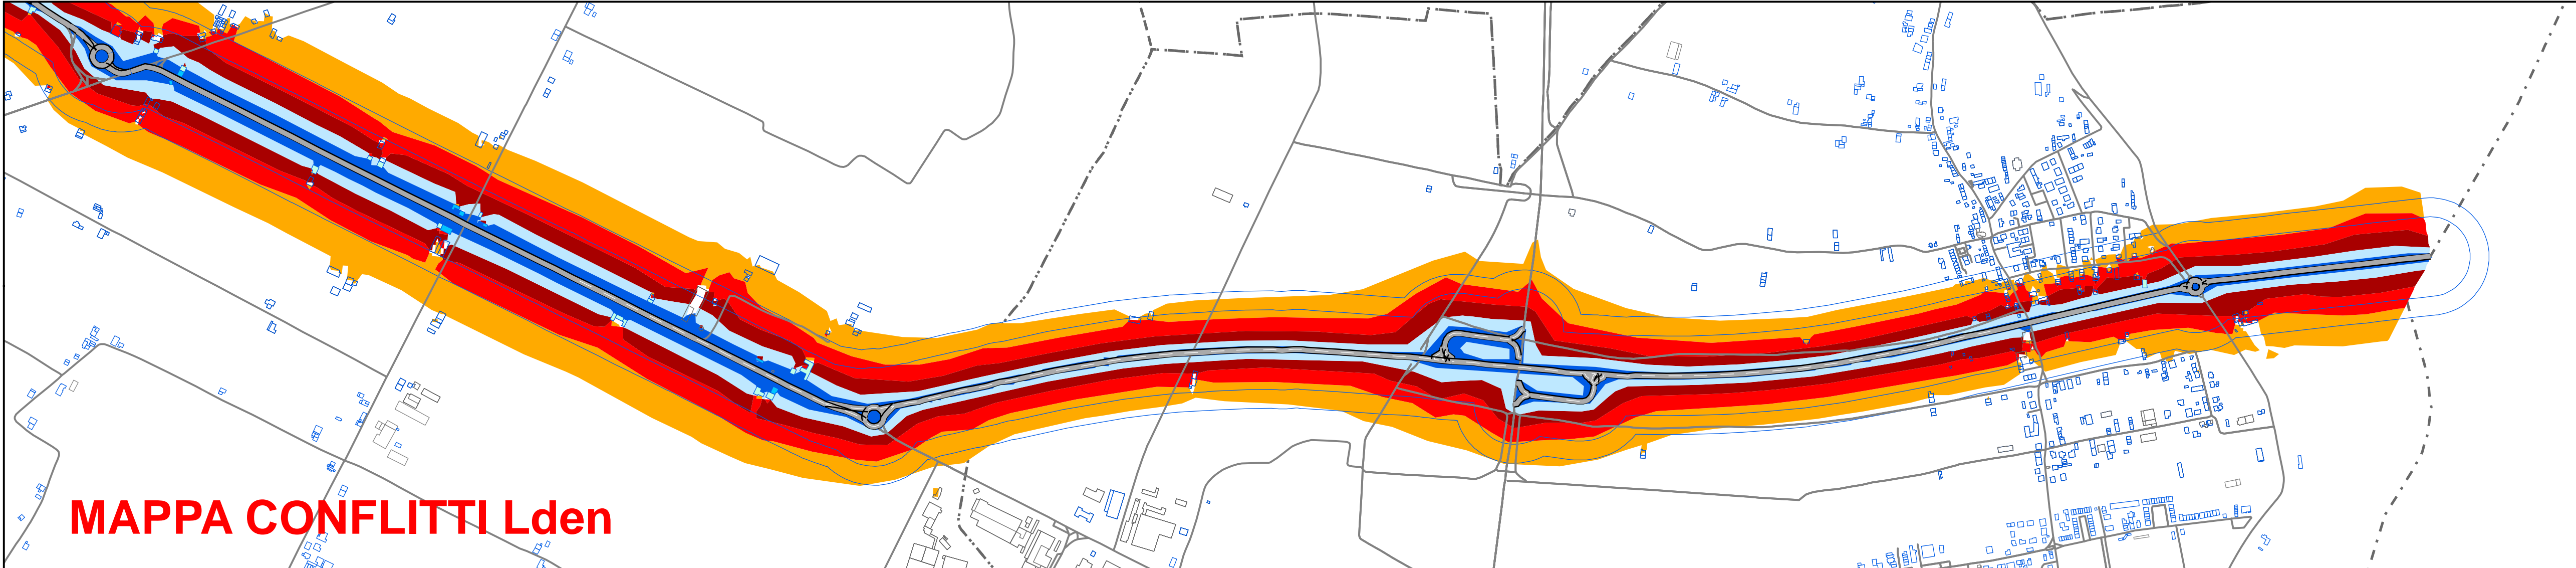

MAPPA CONFLITTI Lden

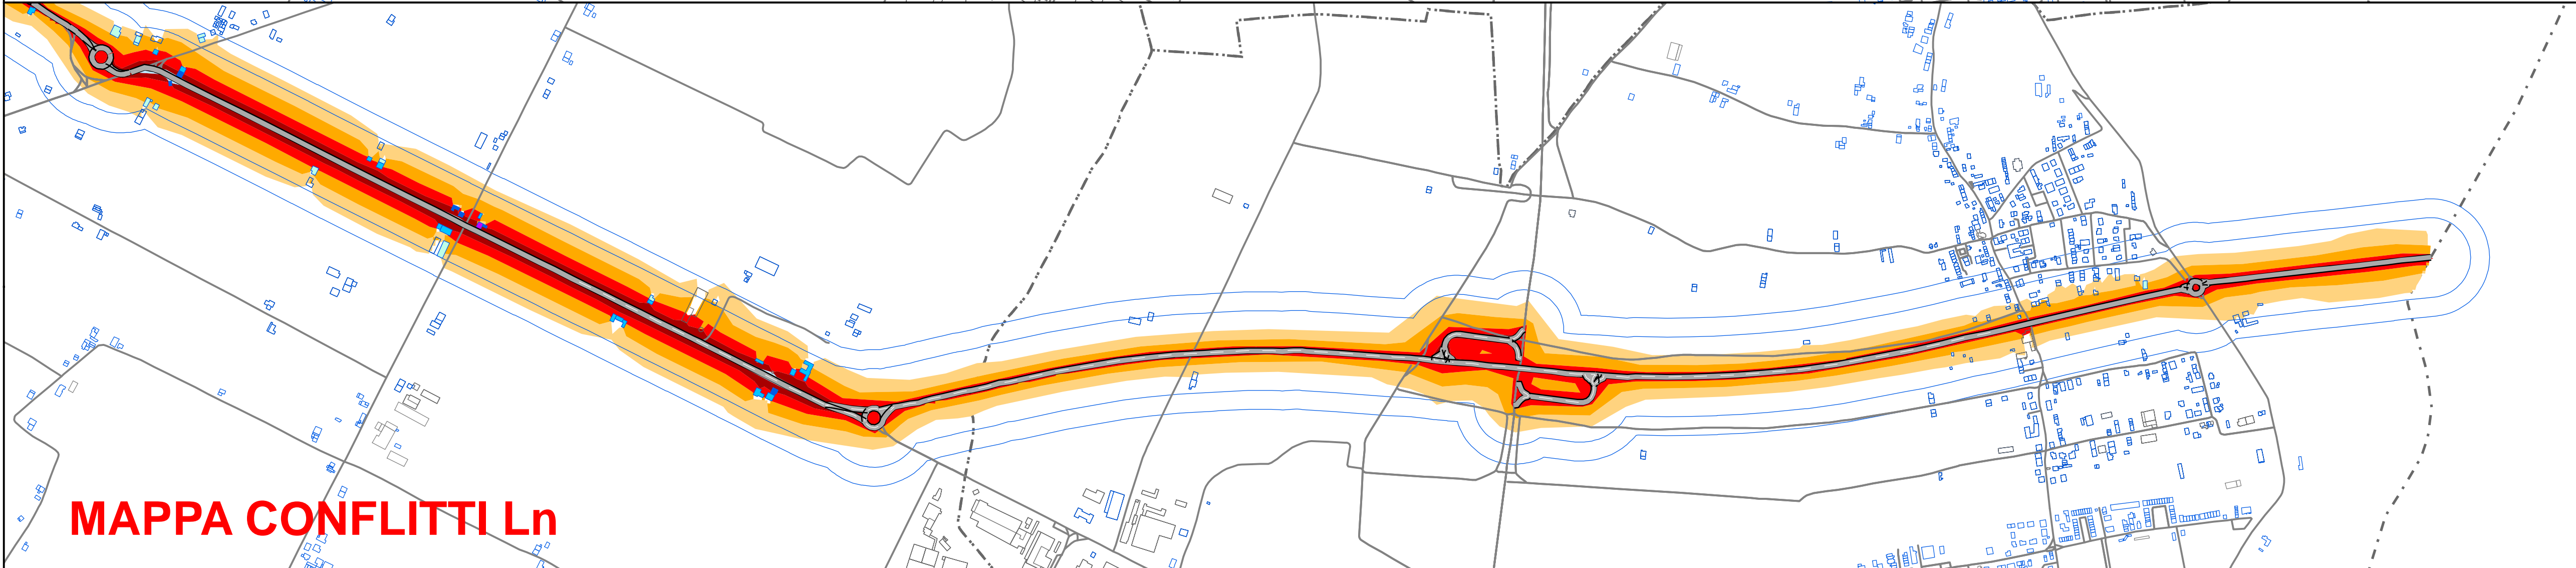

MAPPA CONFLITTI Ln

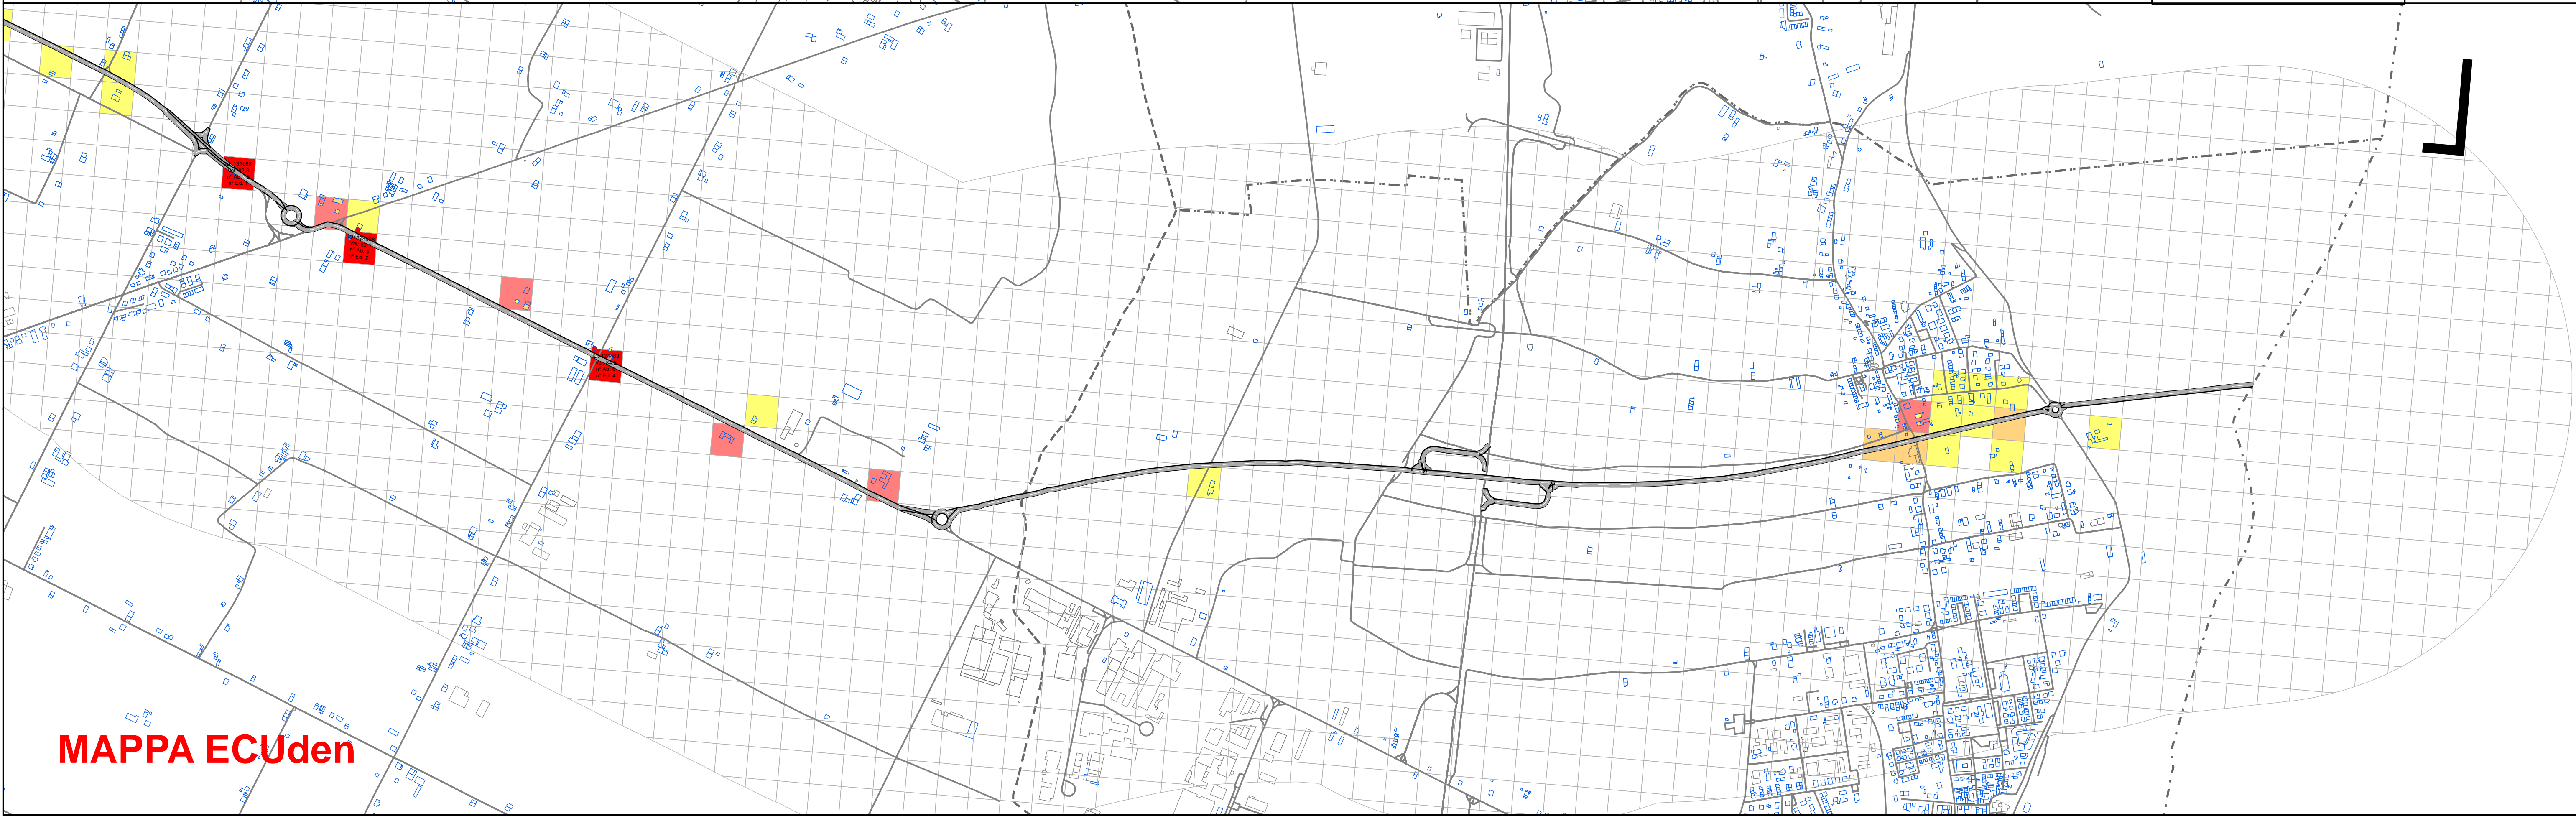

MAPPA ECUden

Legenda Isolivello

- dB(A) < 45
- 45 ≤ dB(A) < 50
- 50 ≤ dB(A) < 55
- 55 ≤ dB(A) < 60
- 60 ≤ dB(A) < 65
- 65 ≤ dB(A) < 70
- 70 ≤ dB(A) < 75
- 75 ≤ dB(A)

Legenda ECUden

- ECUden ≤ 55
- 55 < ECUden ≤ 70
- 70 < ECUden ≤ 75
- 75 < ECUden ≤ 80
- 80 < ECUden ≤ 85
- 85 < ECUden ≤ 90
- 90 < ECUden ≤ 95
- 95 < ECUden ≤ 100
- 100 < ECUden

Legenda Conflitti

- No Conflitto
- 0 < db(A) ≤ 5
- 5 < db(A) ≤ 10
- 10 < db(A) ≤ 15
- 15 < db(A)



PROVINCIA DI REGGIO EMILIA

Servizio infrastrutture, mobilità sostenibile, patrimonio ed edilizia
Corso Garibaldi, n°26
42121 - REGGIO EMILIA



A cura di:



F.I.A. Futura Industria Ambientale s.n.c.
Via Lelio Rossi, 33 - 41012 Carpi (MO)
Tel.: 059/689551 - Fax: 059/669638
www.studiofia.it - email: info@studiofia.it
pec: studiofia@dapec.it

Oggetto:

PIANO D'AZIONE RELATIVO AGLI ASSI STRADALI PRINCIPALI DI COMPETENZA PROVINCIALE (art. 4 D. Lgs. 194/05)

IT_a_rd0061009

SP111 "ASSE VAL D'ENZA" - 3° Tratto

Progetto:	AQf45	Revisione:	1.0	Data:	Dicembre 2016	Arco Stradale:	SP111	
Scala:	1:10.000	Codice ditta:	1AQ07pro	Disegnatore:	GC	Versione:		1.0
Note:								

Legenda Generale

- Sede Stradale
- Asfalto foncoassorbente
- Barriera
- Tunnel/Sottopasso
- Terrapieno
- Confini Comunali

Legenda Edifici

- Edifici residenziali
- Altri edifici
- Scuole
- Ospedali

