



MAPPA CONFLITTI Lden

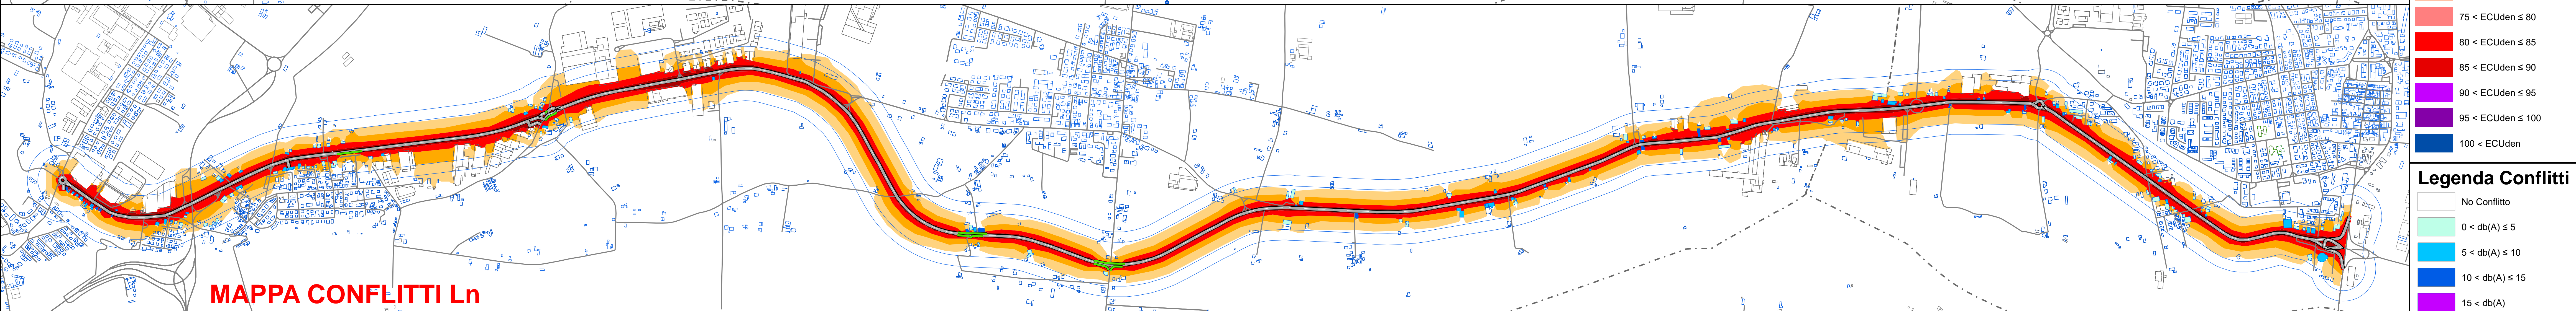

MAPPA CONFLITTI Ln

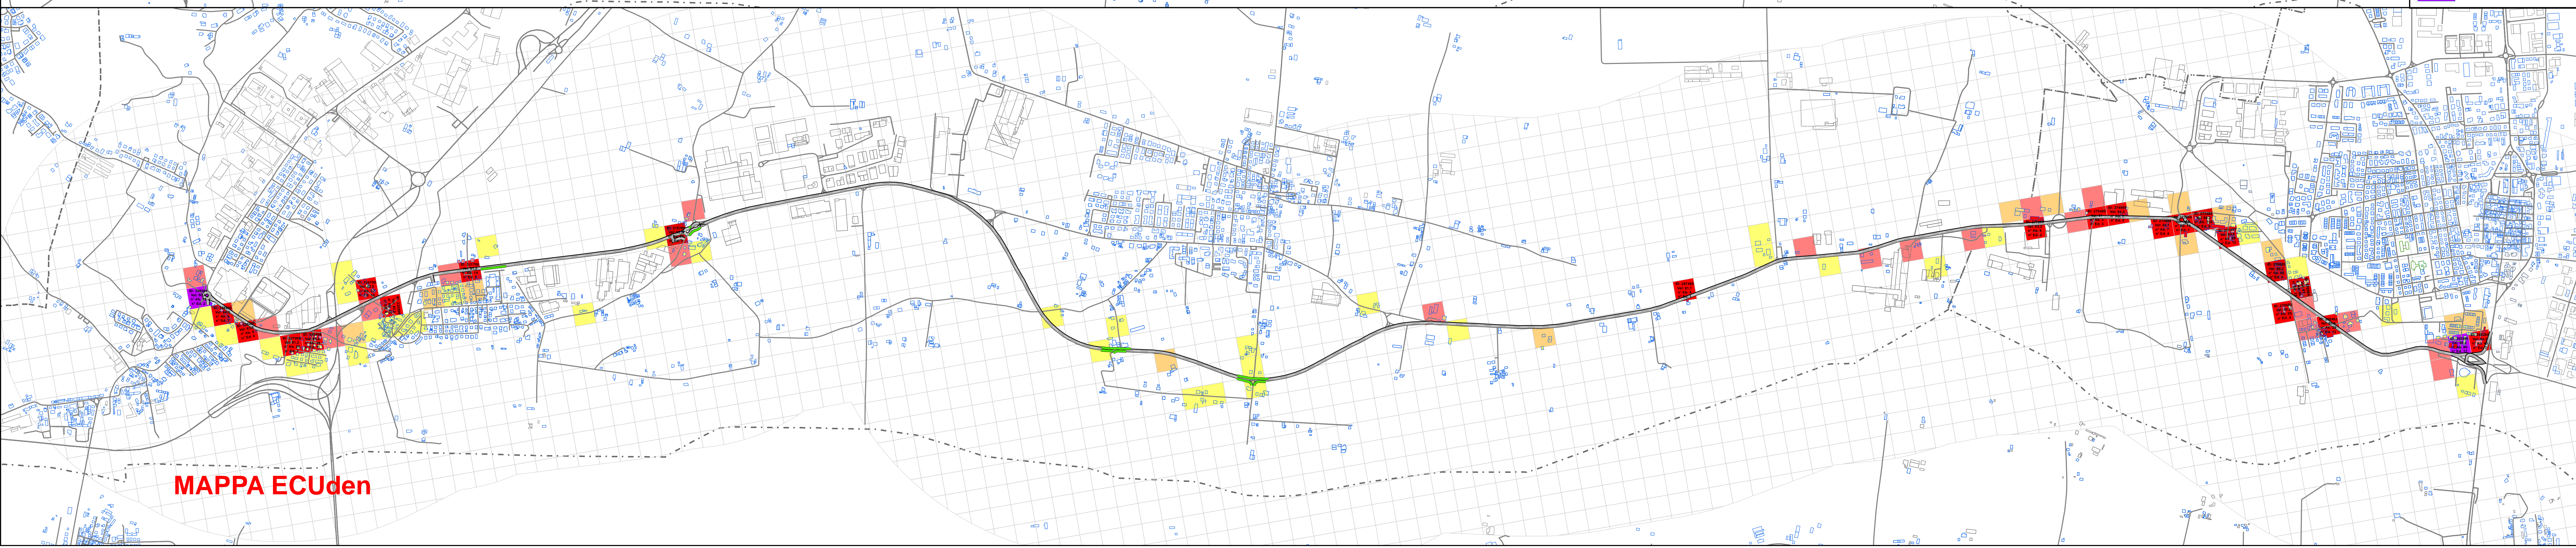

MAPPA ECUden

Legenda Isolivello

- $dB(A) < 45$
- $45 \leq dB(A) < 50$
- $50 \leq dB(A) < 55$
- $55 \leq dB(A) < 60$
- $60 \leq dB(A) < 65$
- $65 \leq dB(A) < 70$
- $70 \leq dB(A) < 75$
- $75 \leq dB(A)$

Legenda ECUden

- $ECUden \leq 55$
- $55 < ECUden \leq 70$
- $70 < ECUden \leq 75$
- $75 < ECUden \leq 80$
- $80 < ECUden \leq 85$
- $85 < ECUden \leq 90$
- $90 < ECUden \leq 95$
- $95 < ECUden \leq 100$
- $100 < ECUden$

Legenda Conflitti

- No Conflitto
- $0 < db(A) \leq 5$
- $5 < db(A) \leq 10$
- $10 < db(A) \leq 15$
- $15 < db(A)$



PROVINCIA DI REGGIO EMILIA

Servizio infrastrutture, mobilità sostenibile, patrimonio ed edilizia  
Corso Garibaldi, n°26  
42121 - REGGIO EMILIA



A cura di:

F.I.A. Futura Industria Ambientale s.n.c.  
Via Lelio Rossi, 33 - 41012 Carpi (MO)  
Tel.: 059/689551 - Fax: 059/669638  
www.studiofia.it - email: info@studiofia.it  
pec: studiofia@dapec.it

Oggetto:

PIANO D'AZIONE RELATIVO AGLI ASSI STRADALI PRINCIPALI DI COMPETENZA PROVINCIALE (art. 4 D. Lgs. 194/05)

**IT\_a\_rd0061007**

**SP51 "RUBIERA SALVATERRA S.ANTONINO"**

Progetto: AQ45	Revisione: 1.0	Data: Dicembre 2016	Arco Stradale: <b>SP51</b>
Scala: 1:10.000	Codice ditta: 1AQ07pro	Disegnatore: GC	Versione: 1.0
Note:			

**Legenda Generale**

- Sede Stradale
- Asfalto fonoassorbente
- Barriera
- Tunnel/Sottopasso
- Terrapieno
- Confini Comunali

**Legenda Edifici**

- Edifici residenziali
- Altri edifici
- Scuole
- Ospedali

