



MAPPA CONFLITTI Lden

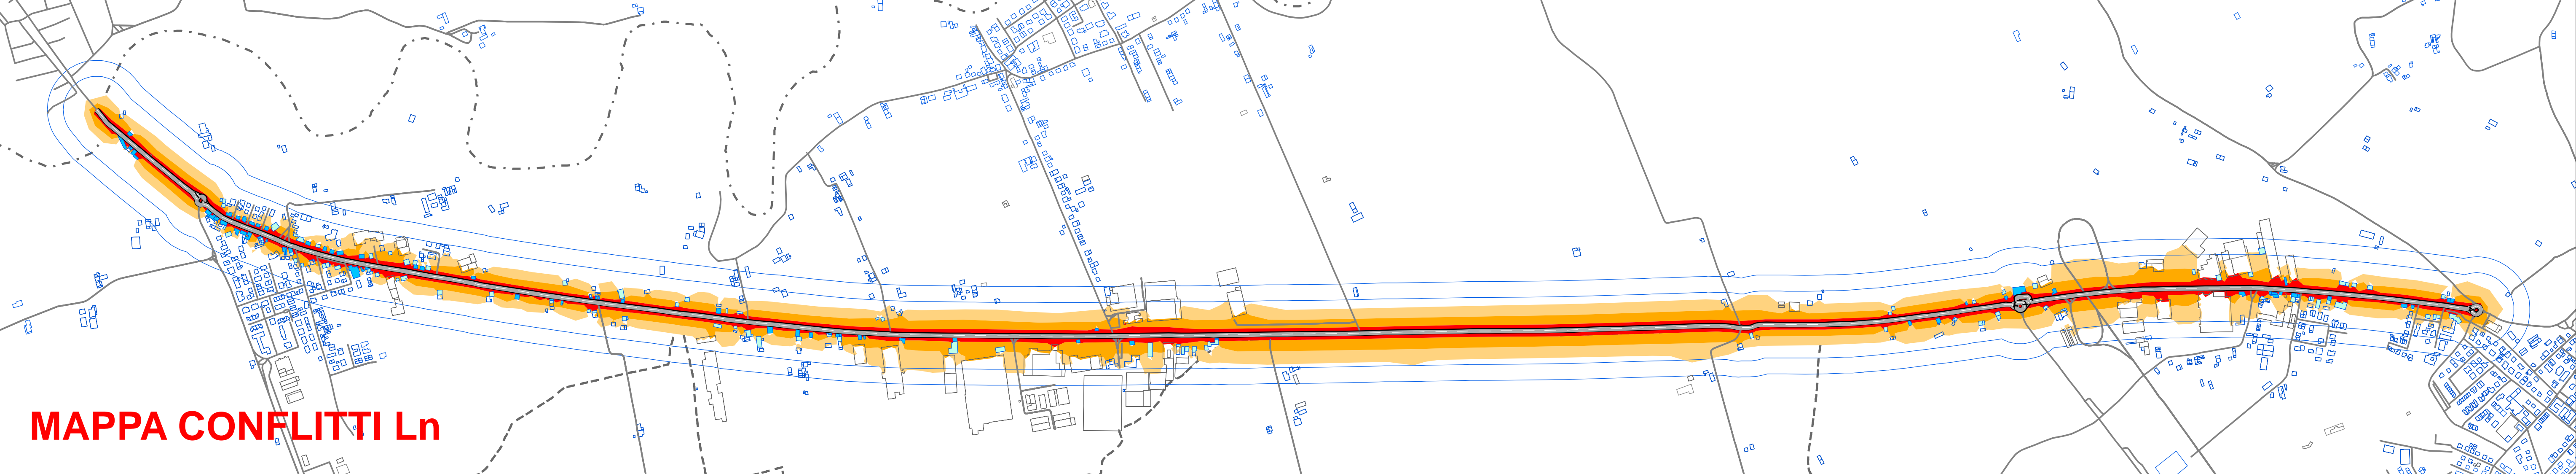

MAPPA CONFLITTI Ln

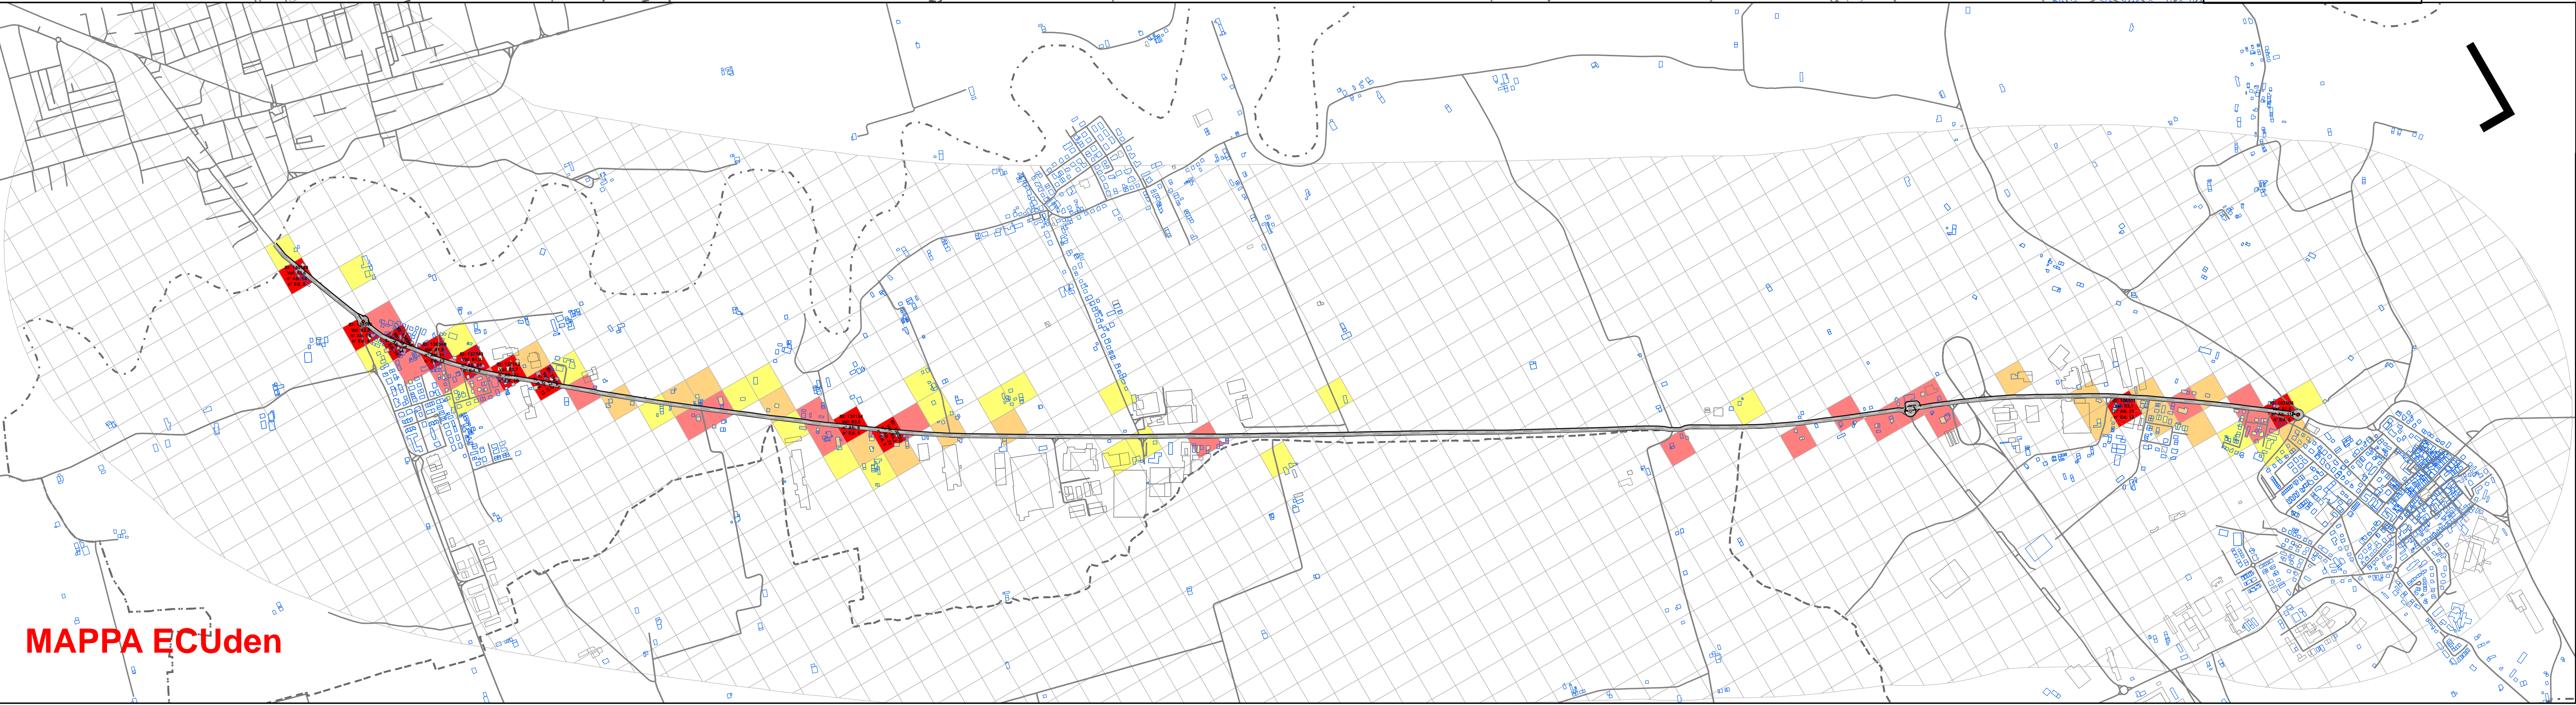

MAPPA ECUden

- Legenda Isolivello**
- dB(A) < 45
 - 45 ≤ dB(A) < 50
 - 50 ≤ dB(A) < 55
 - 55 ≤ dB(A) < 60
 - 60 ≤ dB(A) < 65
 - 65 ≤ dB(A) < 70
 - 70 ≤ dB(A) < 75
 - 75 ≤ dB(A)

- Legenda ECUden**
- ECUden ≤ 55
- 55 < ECUden ≤ 70
 - 70 < ECUden ≤ 75
 - 75 < ECUden ≤ 80
 - 80 < ECUden ≤ 85
 - 85 < ECUden ≤ 90
 - 90 < ECUden ≤ 95
 - 95 < ECUden ≤ 100
 - 100 < ECUden

- Legenda Conflitti**
- No Conflitto
 - 0 < db(A) ≤ 5
 - 5 < db(A) ≤ 10
 - 10 < db(A) ≤ 15
 - 15 < db(A)



PROVINCIA DI REGGIO EMILIA

Servizio infrastrutture, mobilità sostenibile, patrimonio ed edilizia

Corso Garibaldi, n°26

42121 - REGGIO EMILIA

A cura di:



F.I.A. Futura Industria Ambientale s.n.c.

Via Lelio Rossi, 33 - 41012 Carpi (MO)

Tel.: 059/689551 - Fax: 059/669638

www.studiofia.it - email: info@studiofia.it

pec: studiofia@dapec.it

Oggetto:

PIANO D'AZIONE RELATIVO AGLI ASSI STRADALI PRINCIPALI DI COMPETENZA PROVINCIALE (art. 4 D. Lgs. 194/05)

IT_a_rd0061010

SP62R "DELLA CISA"

Progetto:	AQf45	Revisione:	1.0	Data:	Dicembre 2016	Arco Stradale:	SP62R
Scala:	1:10.000	Codice ditta:	1AQ07pro	Disegnatore:	GC	Versione:	1.0
Note:							

- Legenda Generale**
 - Sede Stradale
 - Asfalto fonosorbente
 - Barriera
 - Tunnel/Sottopasso
 - Terrapieno
 - Confini Comunali
- Legenda Edifici**
 - Edifici residenziali
 - Altri edifici
 - Scuole
 - Ospedali

