


Comune di Sant'Ilario d'Enza Prot.0012218 del 24-06-2021 partenza Cat.9 Cl.1

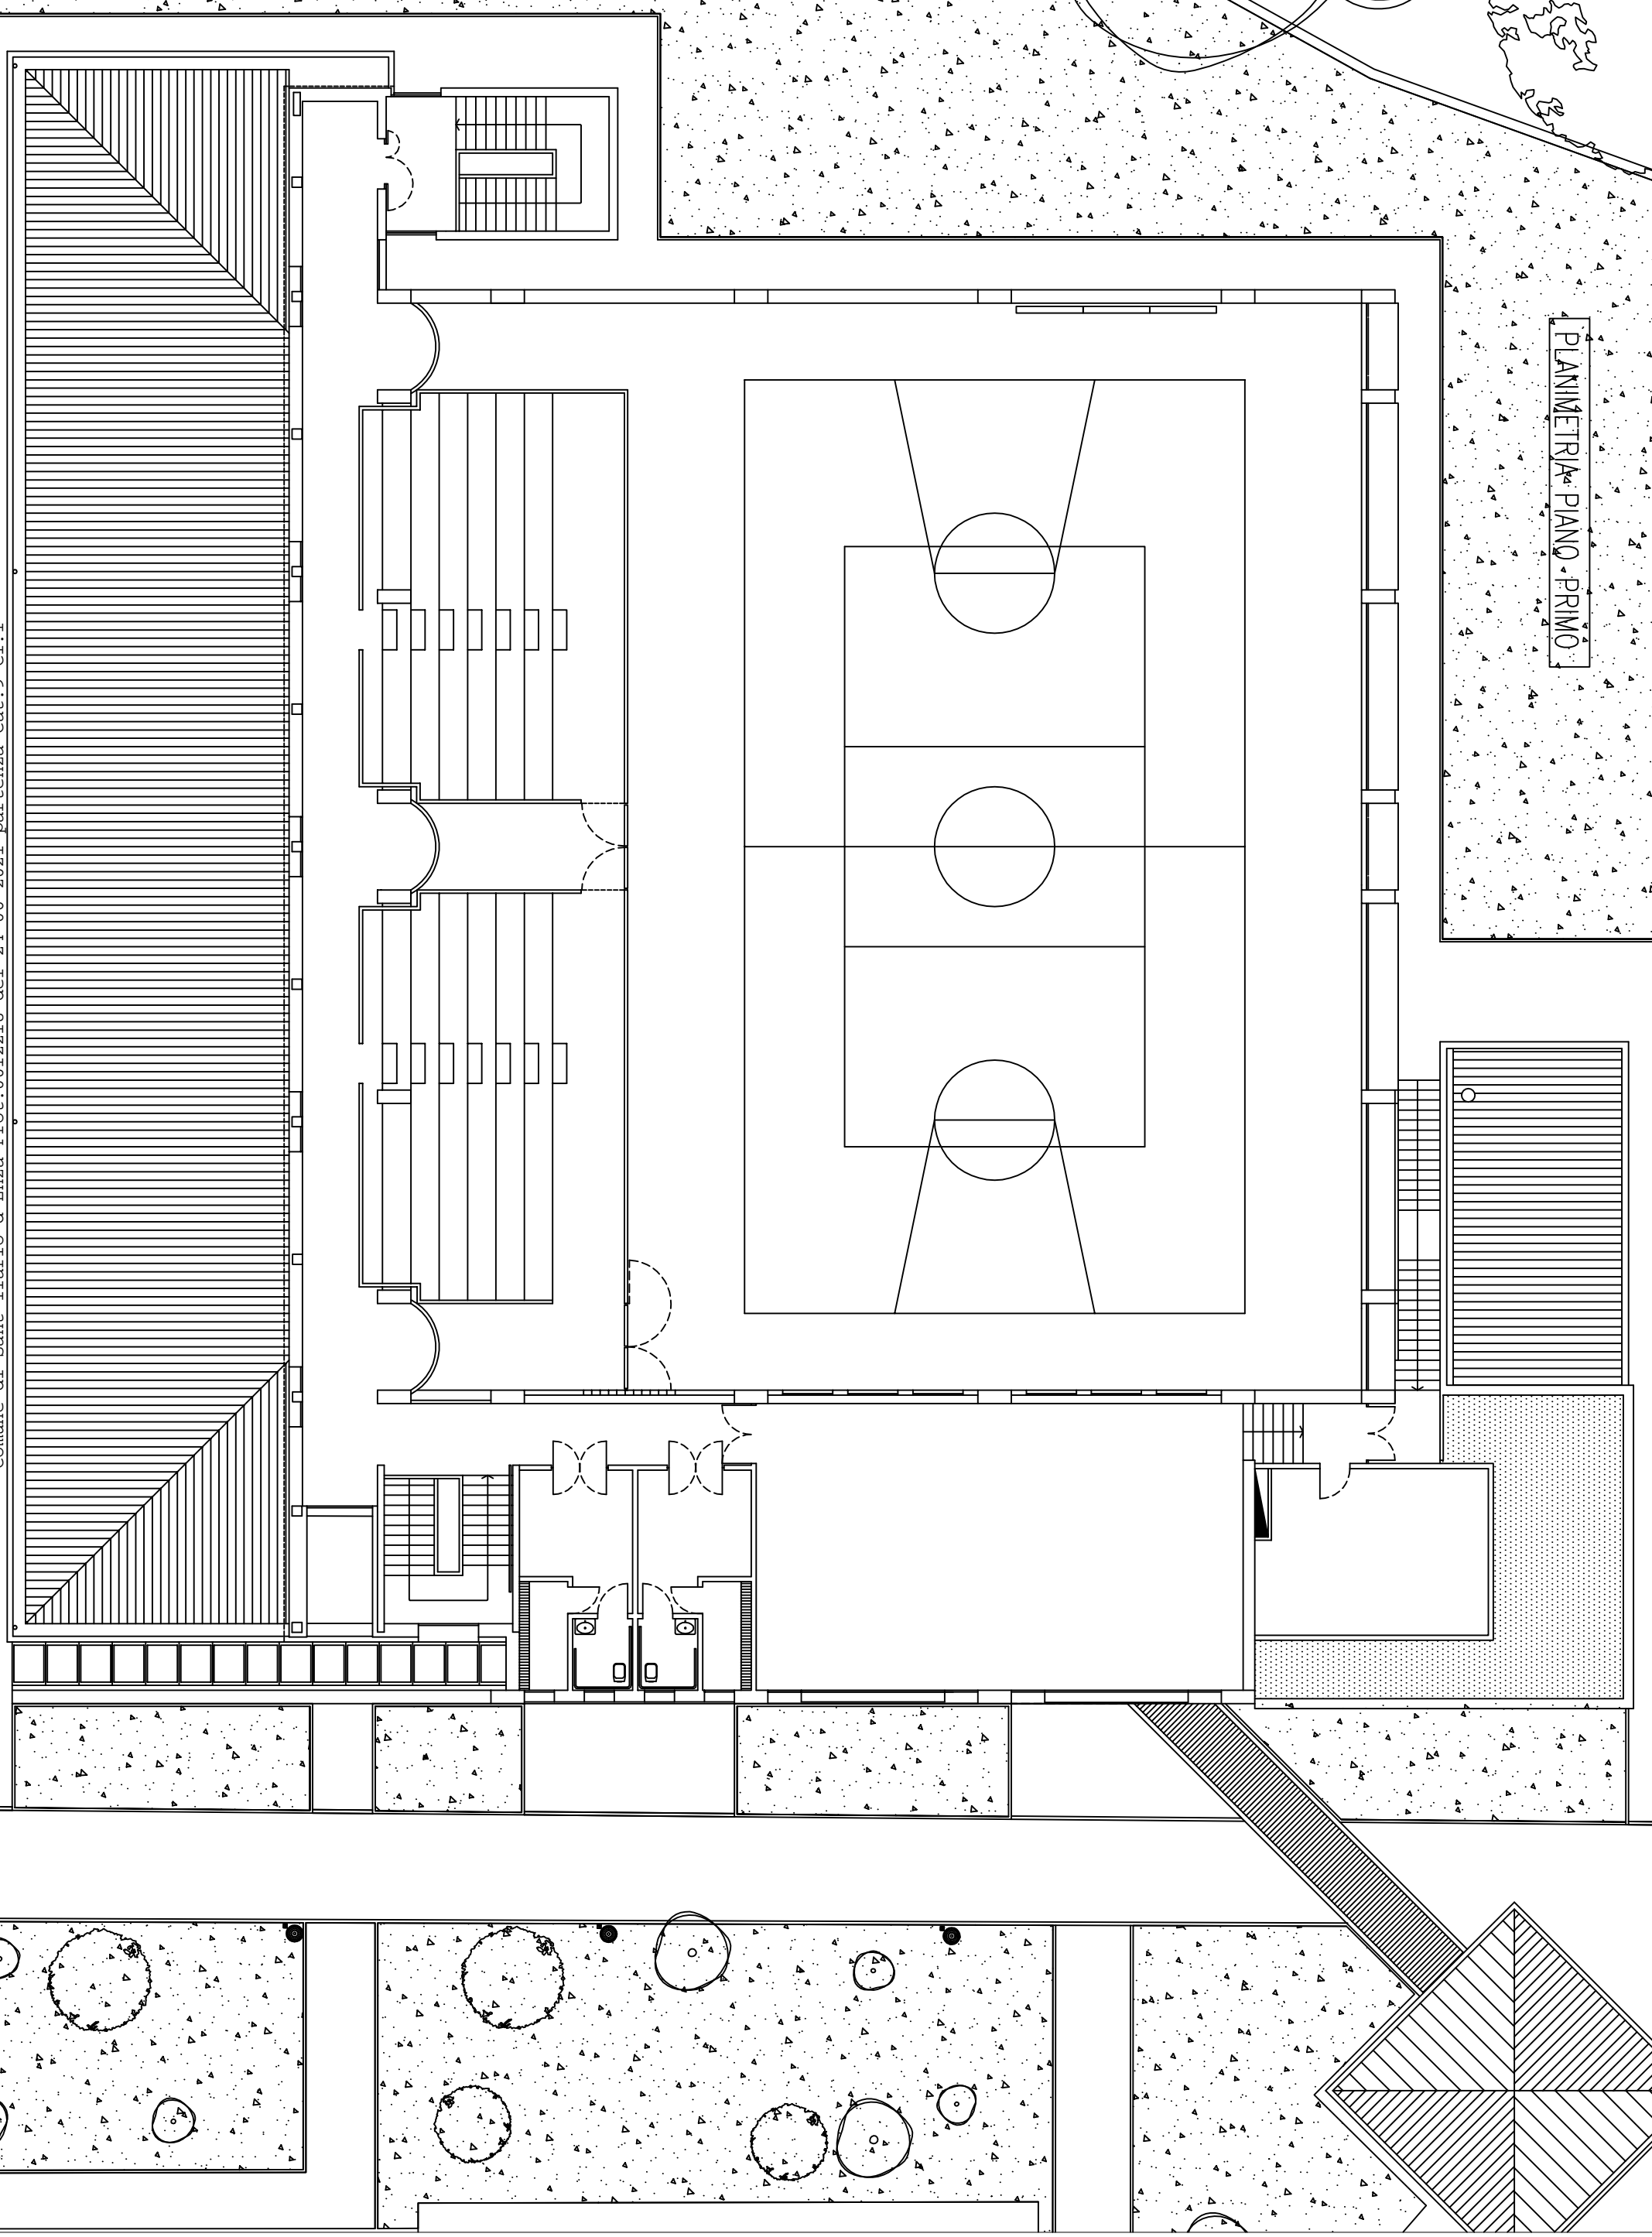

PLANIMETRIA PIANO PRIMO