

COMUNE DI CADELBOSCO DI SOPRA




PROVINCIA DI REGGIO EMILIA

Piazza Libertà n. 1 - 42023 Cadelbosco di Sopra

Tel: 0522 918500 Fax: 0522 917302 e-mail: ediliziapubblica@cadelbosco.net

P. IVA: 00441540358

Localizzazione

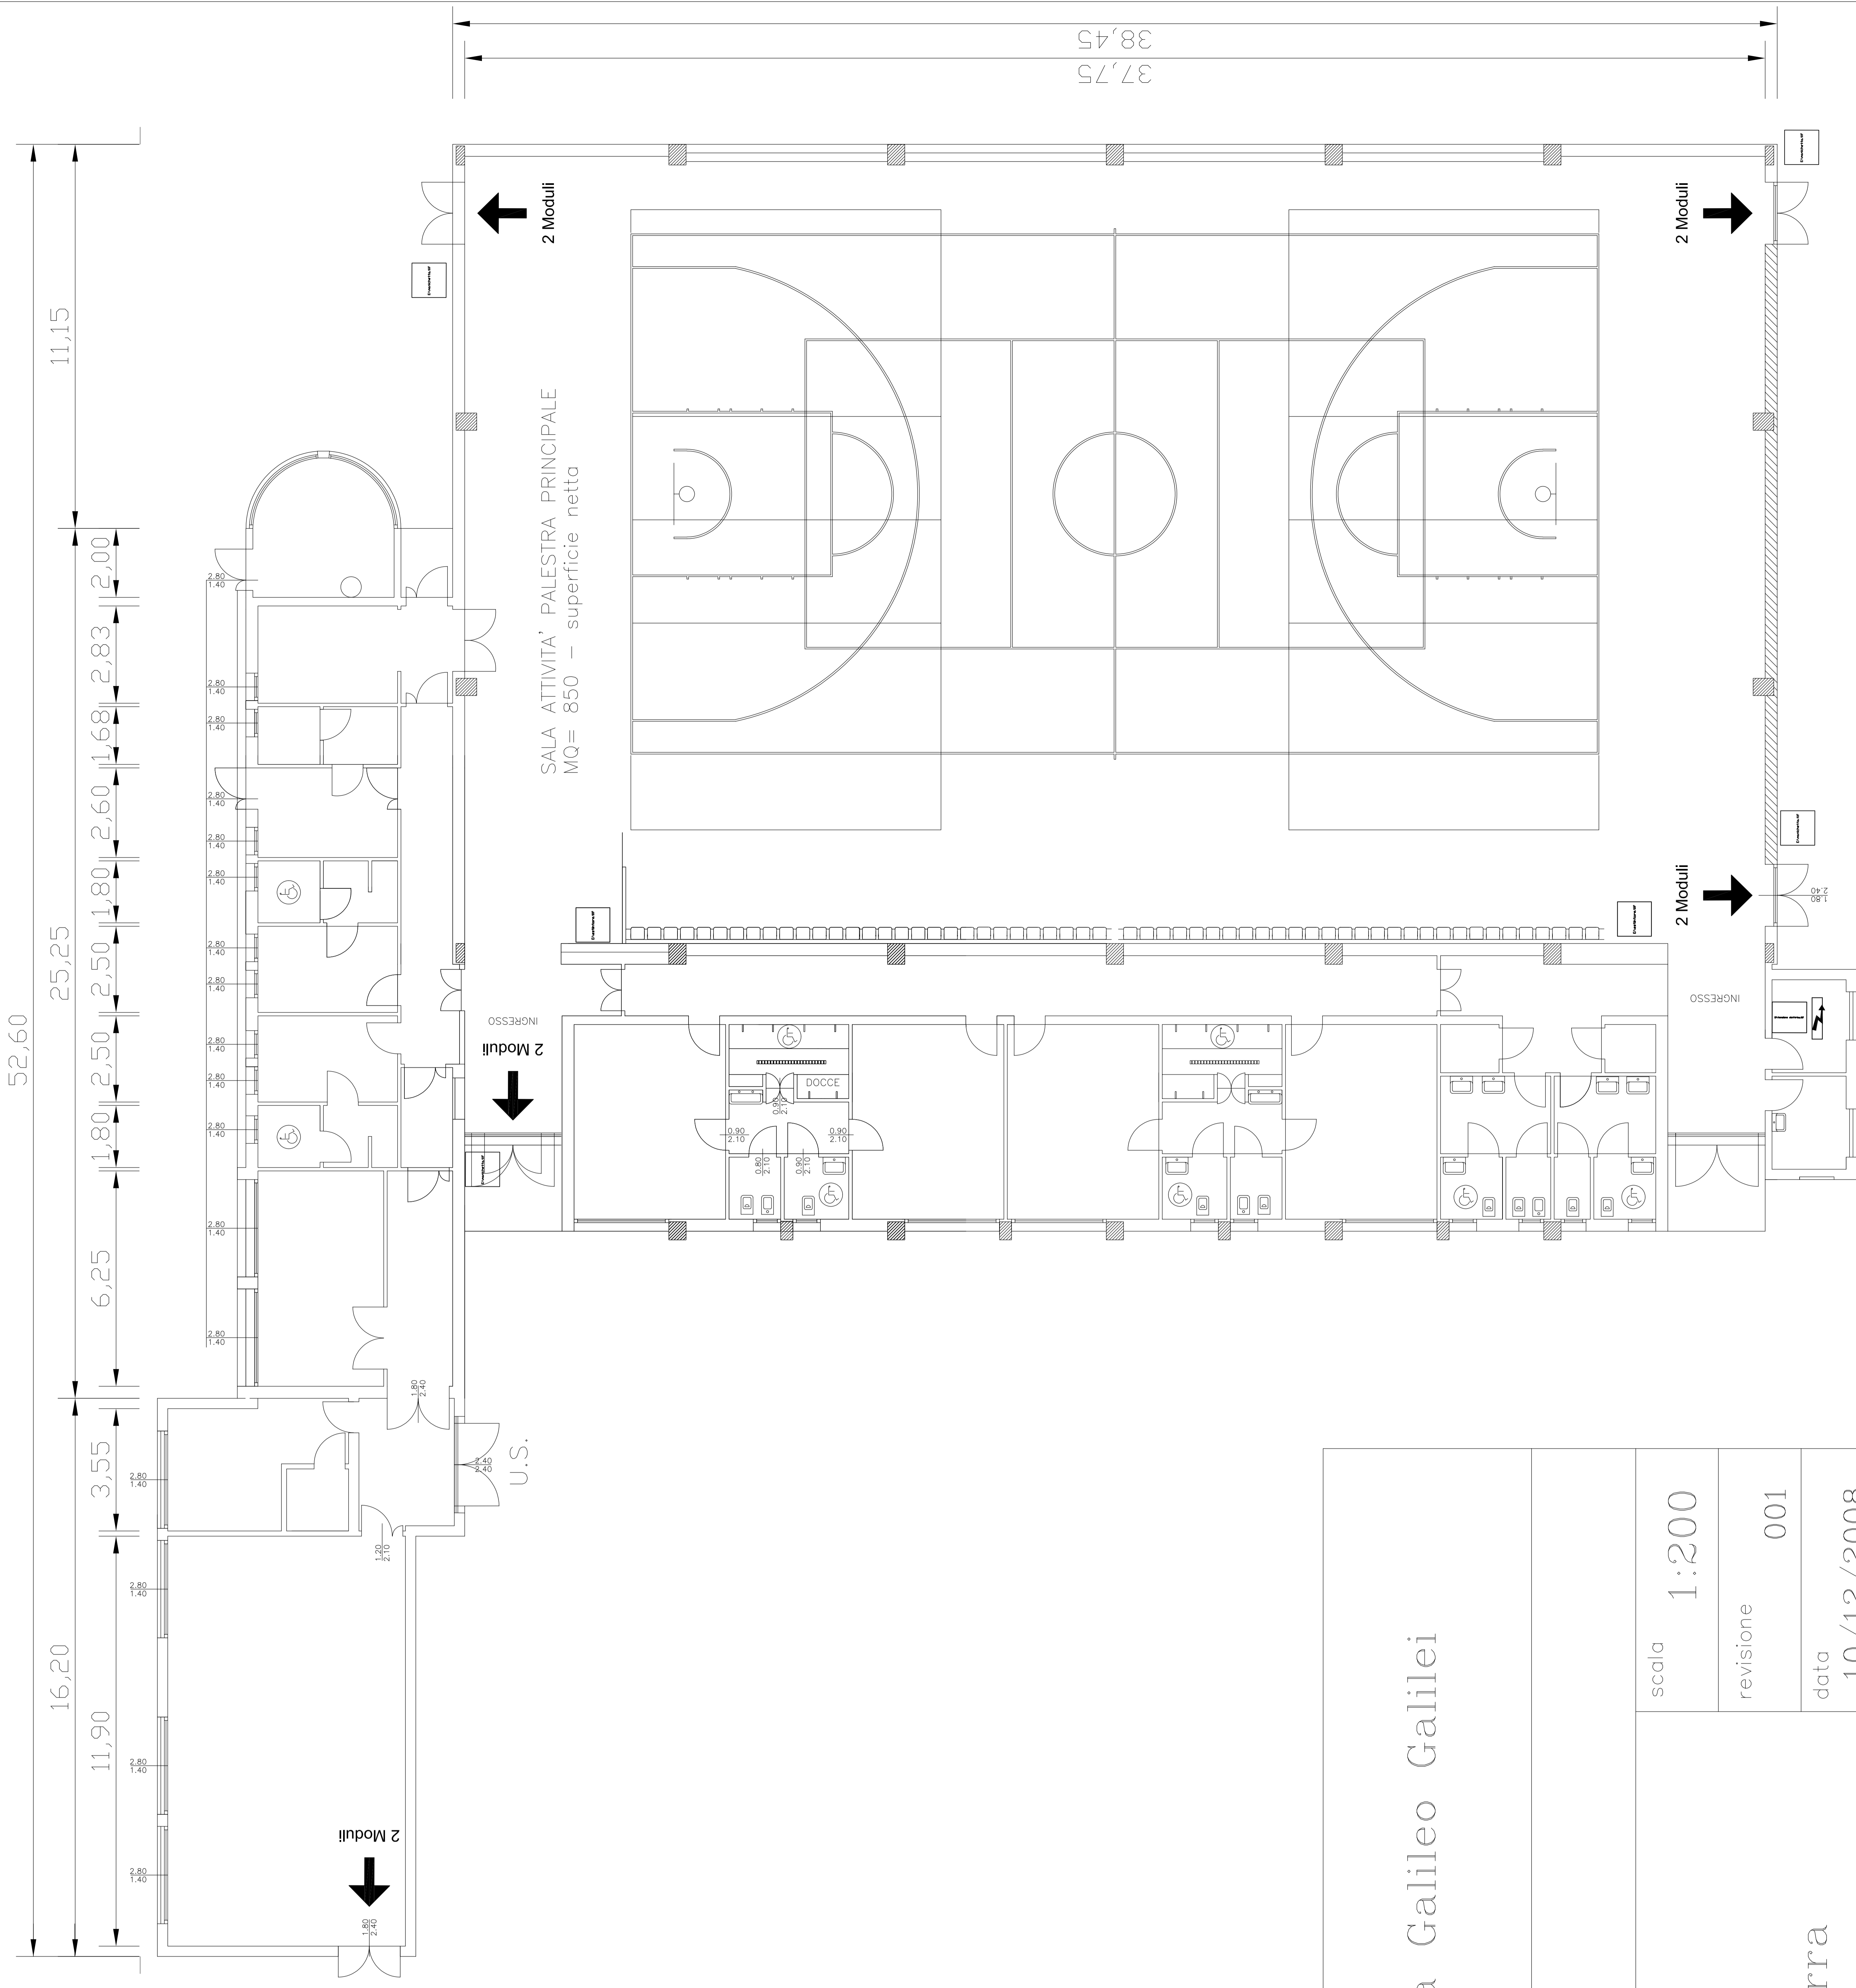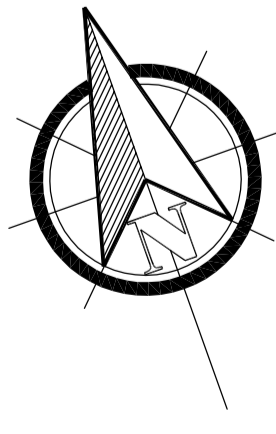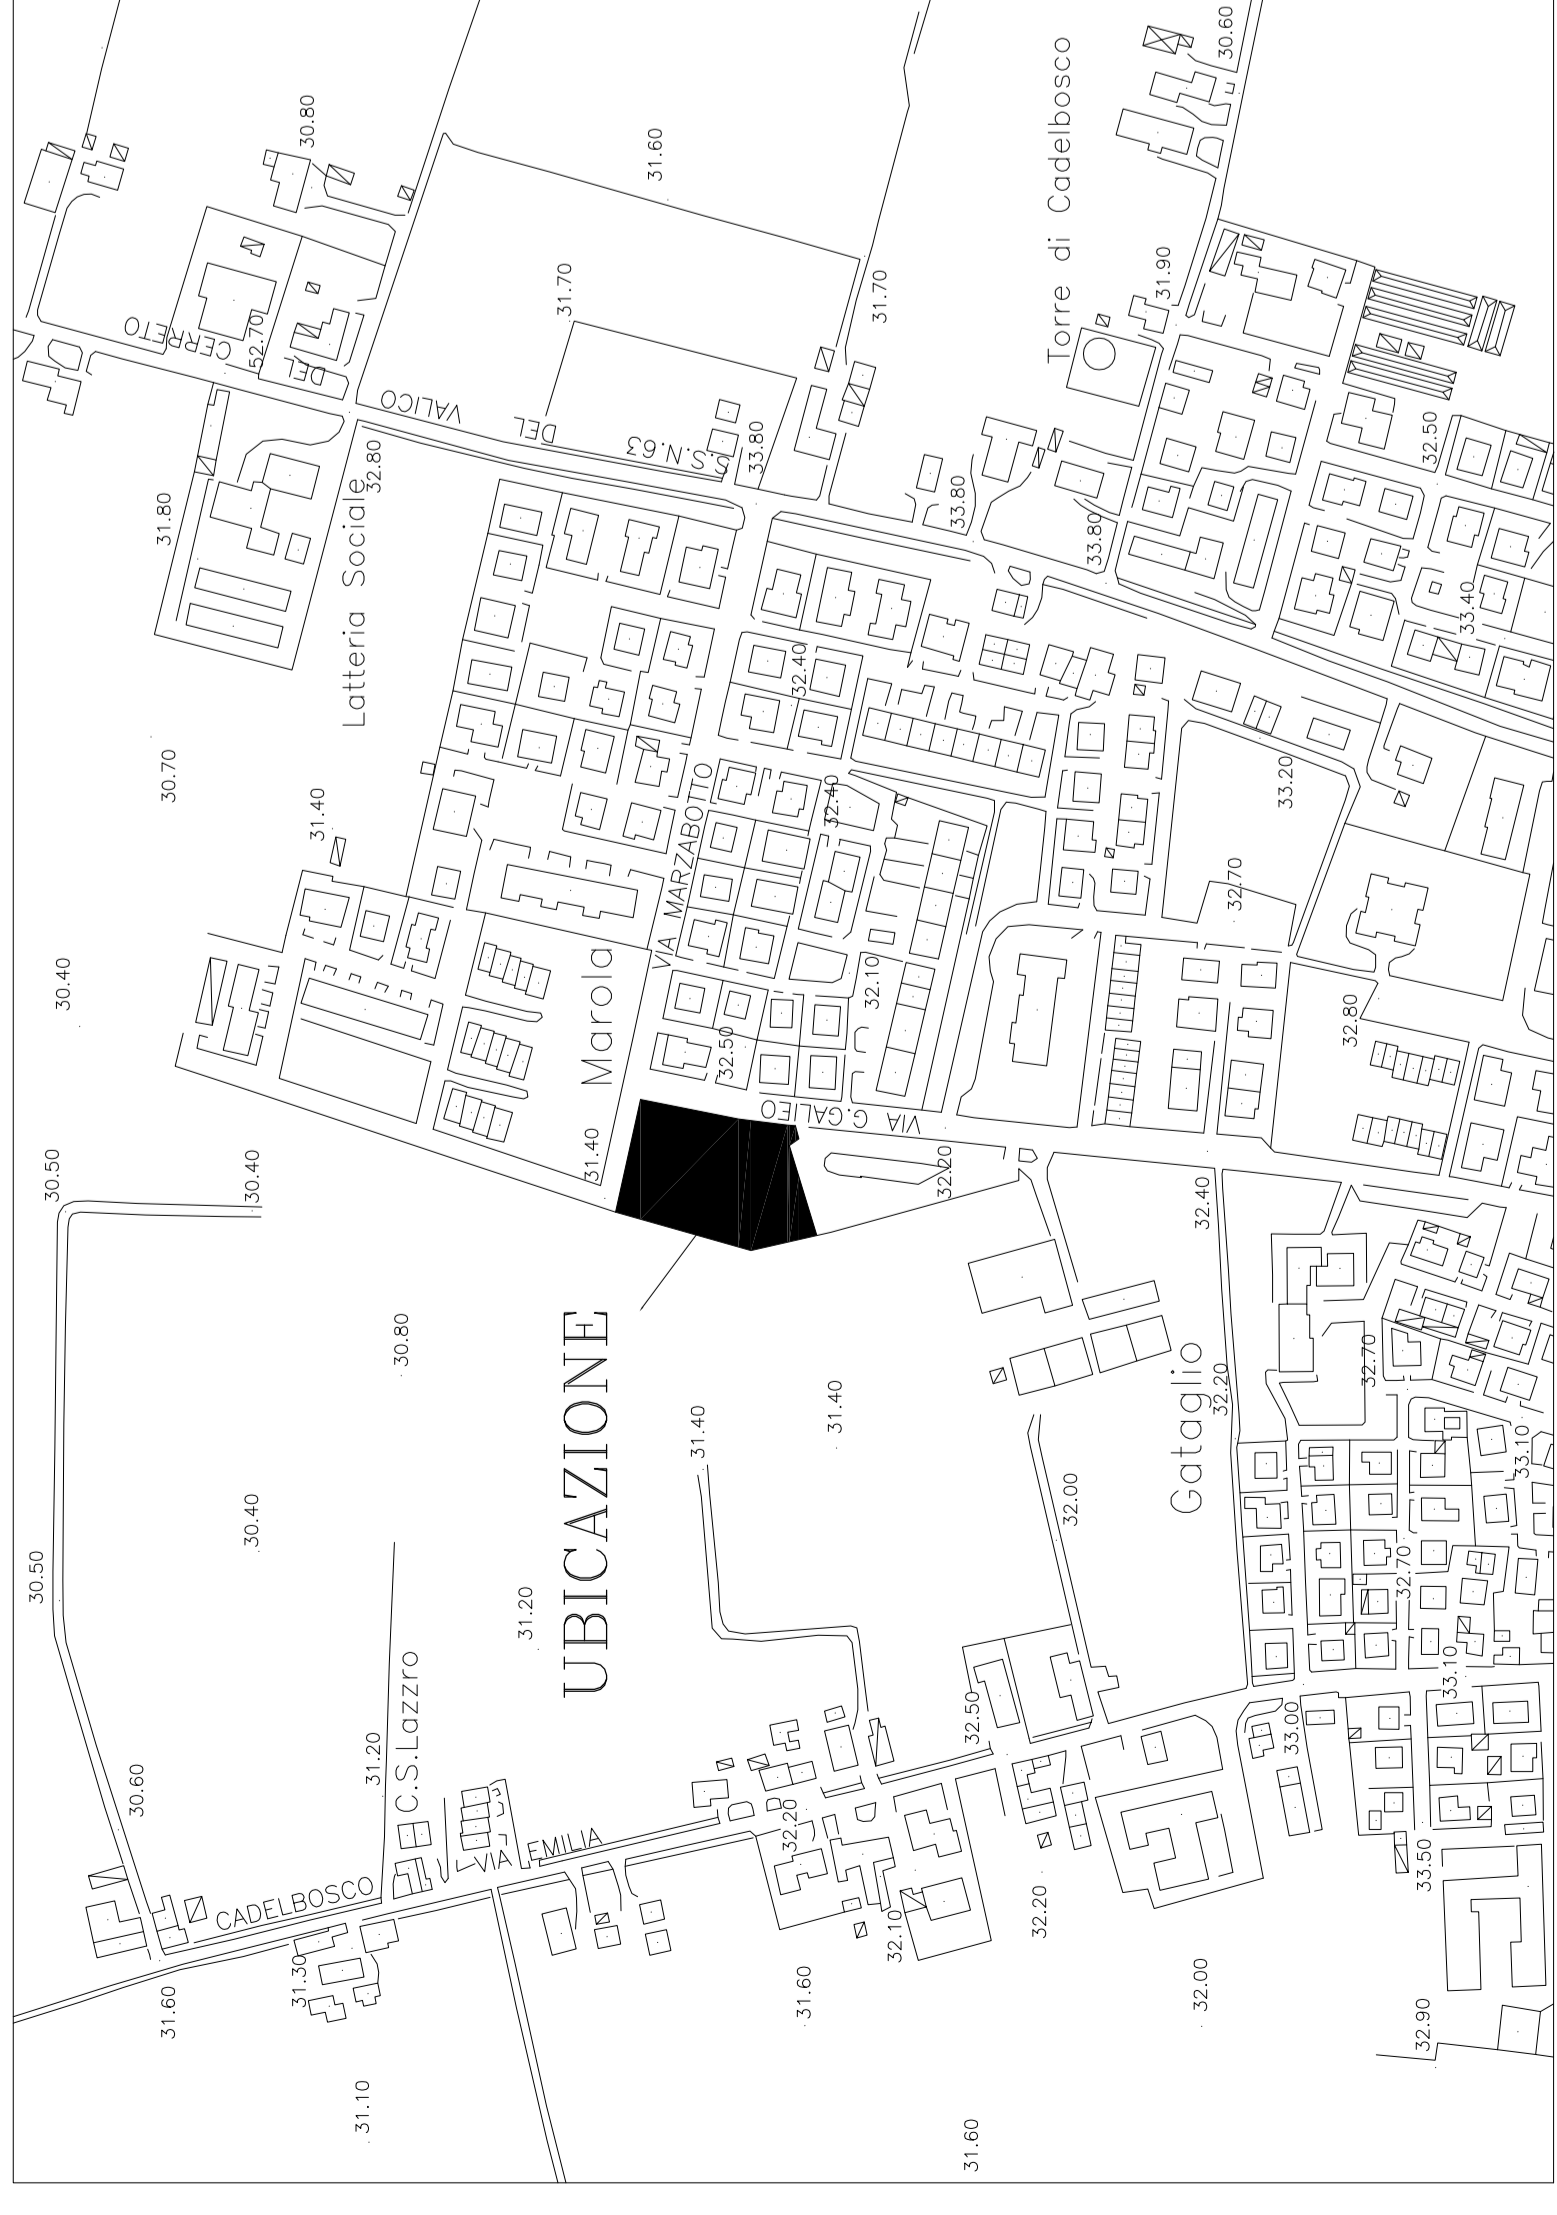

Fabbricato

Palestra Comunale di Via Galileo Galilei

Codice Generale
F.000.SP.00

Codice Inv. beni imm.
0000201

Tav. n.

1

Oggetto

Planimetria piano terra

scala

1:200

revisione

001

data

10/12/2008