

**LEGENDA**

Propagazione dei livelli a 4 m dal suolo [dB(A)]

Legenda Simboli	Valore
	40
	45
	50
	55
	60
	65
	70
	75

**Simbologia**

- Edifici abitativi
- Edifici sensibili - Ospedale
- Edifici sensibili - Scuola
- Edifici non abitativi
- Confini Comunali
- Aree di Calcolo
- Barriere
- Strade

**INQUADRAMENTO**

**DESCRIZIONE PROGETTO:**

Adempimento DLgs 194/2005 - Assi stradali principali  
Direttiva END - Presentazione della mappatura acustica al pubblico


**CONDIZIONE:**

Mappatura acustica con rappresentazione delle isolivello L<sub>DEN</sub>


REV:	DATA:	PROGETTO:
1	07/2022	END



TAVOLA:
1_RD_IT_0061_047
APPENDICE:

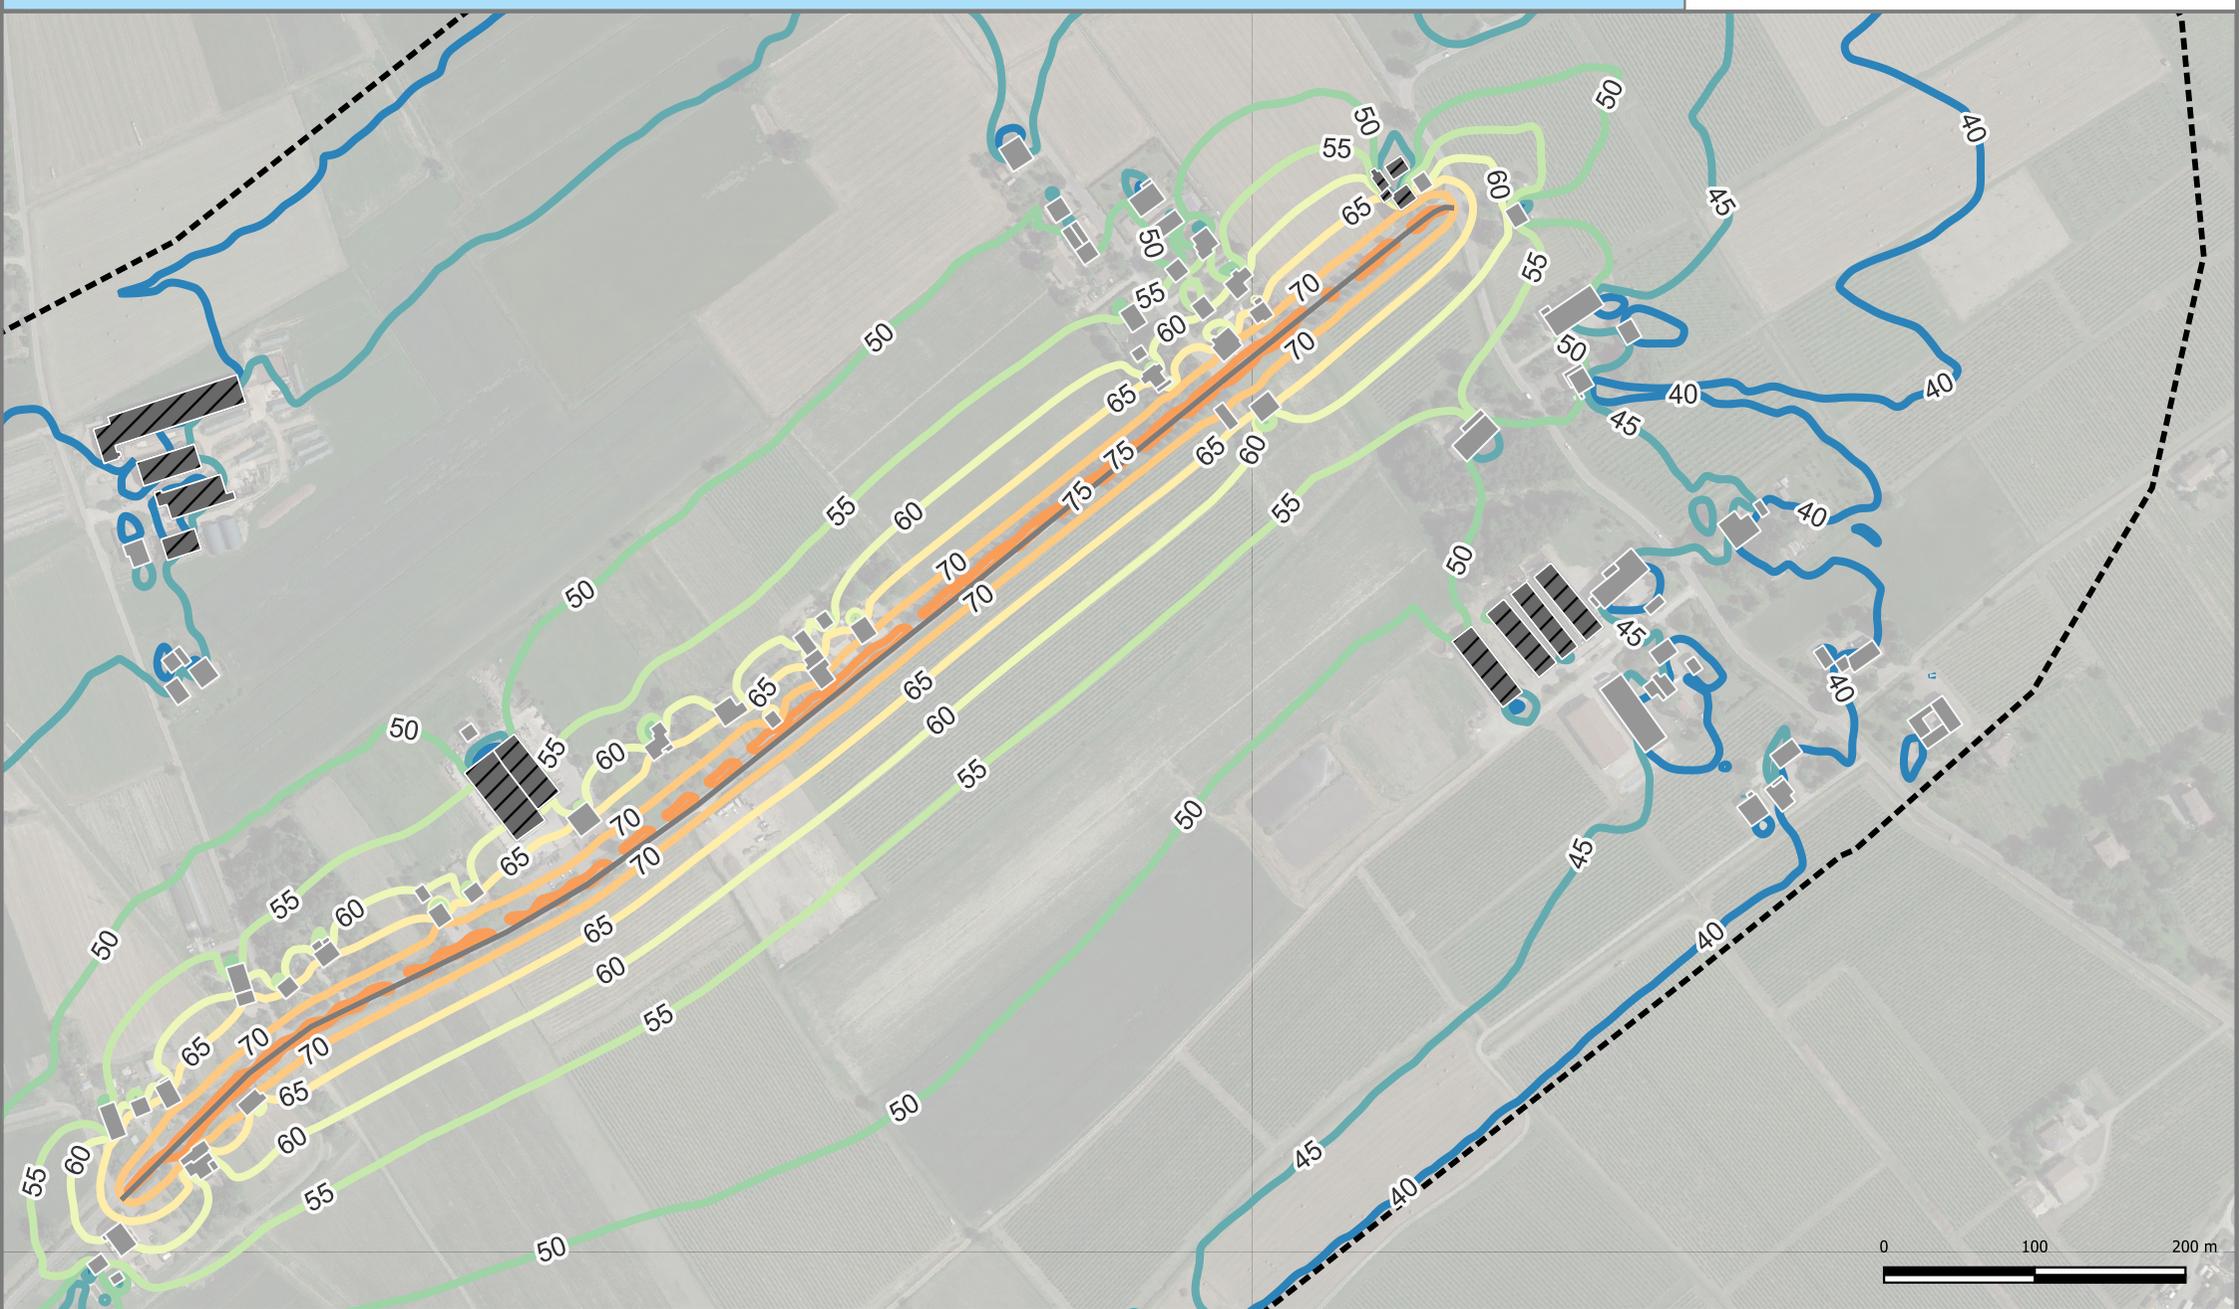


LEGENDA	
Edifici abitativi	
Edifici sensibili - Ospedale	
Edifici sensibili - Scuola	
Edifici non abitativi	
<b>Cromaticità</b>	Propagazione dei livelli a 4 m dal suolo [dB(A)]
40	60
45	65
50	70
55	75
<b>Simbologia</b>	
Confini Comunali	
Aree di Calcolo	
Barriere	
Strade	

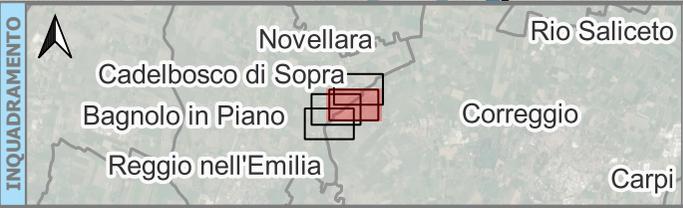

DESCRIZIONE PROGETTO:
Adempimento DLgs 194/2005 - Assi stradali principali Direttiva END - Presentazione della mappatura acustica al pubblico
CONDIZIONE:
Mappatura acustica con rappresentazione delle isolivello L_DEN

REV:	DATA:	PROGETTO:
1	07/2022	END
		TAVOLA:
		2_RD_IT_0061_047
		APPENDICE:

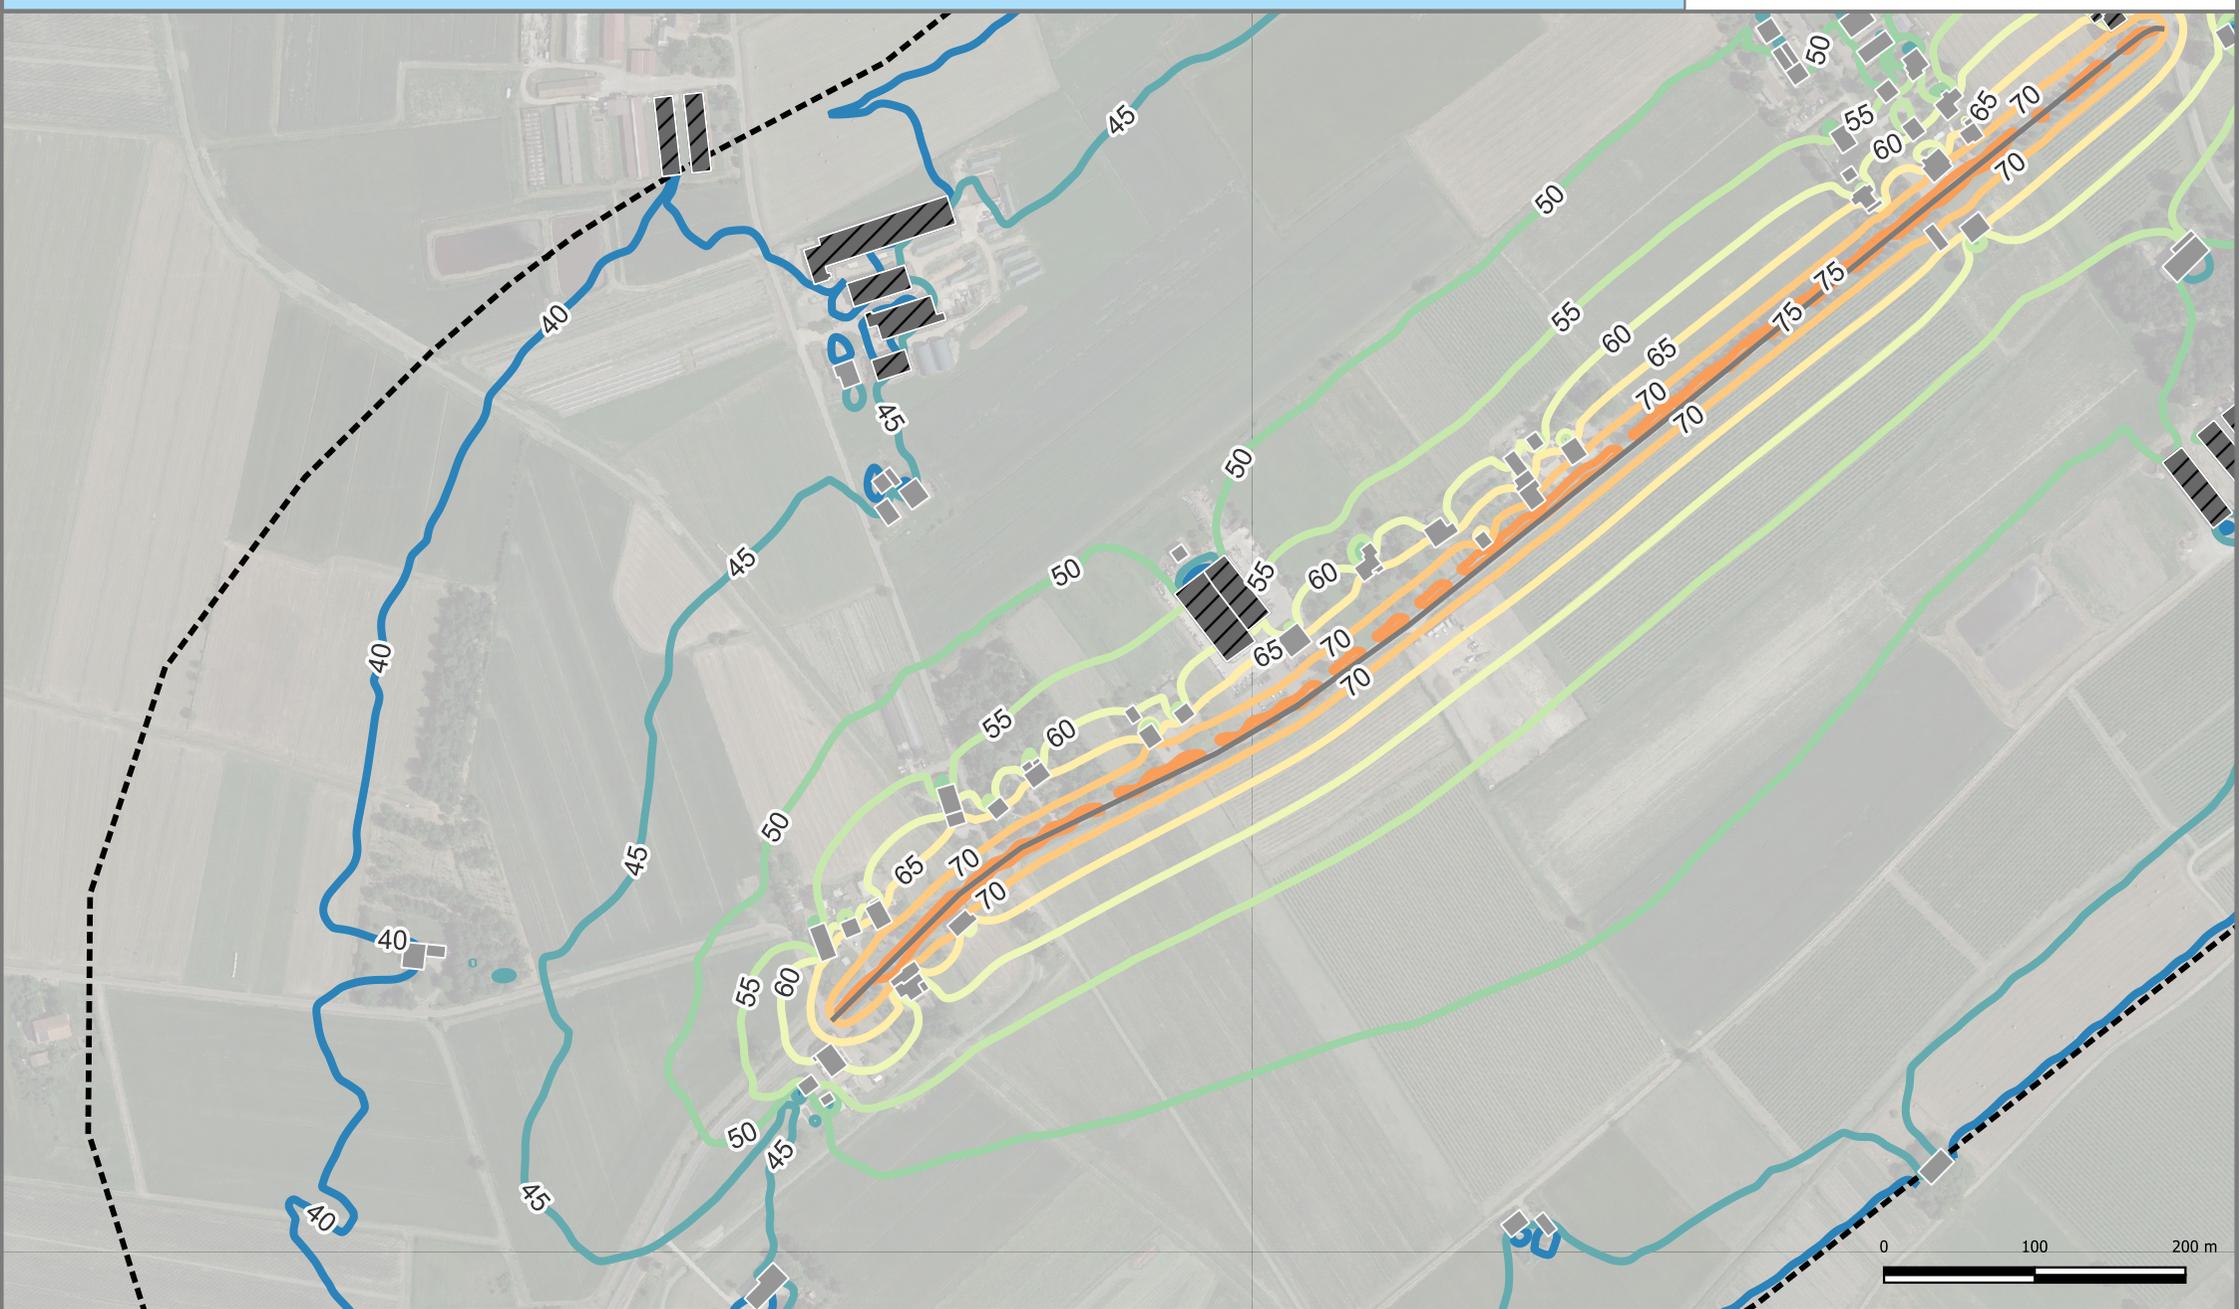

**LEGENDA**

- Edifici**
- Edifici abitativi
  - Edifici sensibili - Ospedale
  - Edifici sensibili - Scuola
  - Edifici non abitativi

**Cromaticità**

Propagazione dei livelli a 4 m dal suolo [dB(A)]

Legenda Simboli	Valore
<span style="display: inline-block; width: 10px; height: 10px; background-color: yellow; border: 1px solid black; margin-right: 5px;"></span>	60
<span style="display: inline-block; width: 10px; height: 10px; background-color: orange; border: 1px solid black; margin-right: 5px;"></span>	65
<span style="display: inline-block; width: 10px; height: 10px; background-color: red; border: 1px solid black; margin-right: 5px;"></span>	70
<span style="display: inline-block; width: 10px; height: 10px; background-color: orange; border: 1px solid black; margin-right: 5px;"></span>	75
<span style="display: inline-block; width: 10px; height: 10px; background-color: yellow; border: 1px solid black; margin-right: 5px;"></span>	50
<span style="display: inline-block; width: 10px; height: 10px; background-color: lightgreen; border: 1px solid black; margin-right: 5px;"></span>	55
<span style="display: inline-block; width: 10px; height: 10px; background-color: cyan; border: 1px solid black; margin-right: 5px;"></span>	45
<span style="display: inline-block; width: 10px; height: 10px; background-color: blue; border: 1px solid black; margin-right: 5px;"></span>	40

**Simbologia**

- Confini Comunali
- Aree di Calcolo
- Barriere
- Strade

**INQUADRAMENTO**



**DESCRIZIONE PROGETTO:**


Adempimento DLgs 194/2005 - Assi stradali principali  
Direttiva END - Presentazione della mappatura acustica al pubblico

**CONDIZIONE:**

Mappatura acustica con rappresentazione delle isolivello L\_DEN

REV:	DATA:	PROGETTO:
1	07/2022	END
		<b>TAVOLA:</b>
		3_RD_IT_0061_047
		<b>APPENDICE:</b>



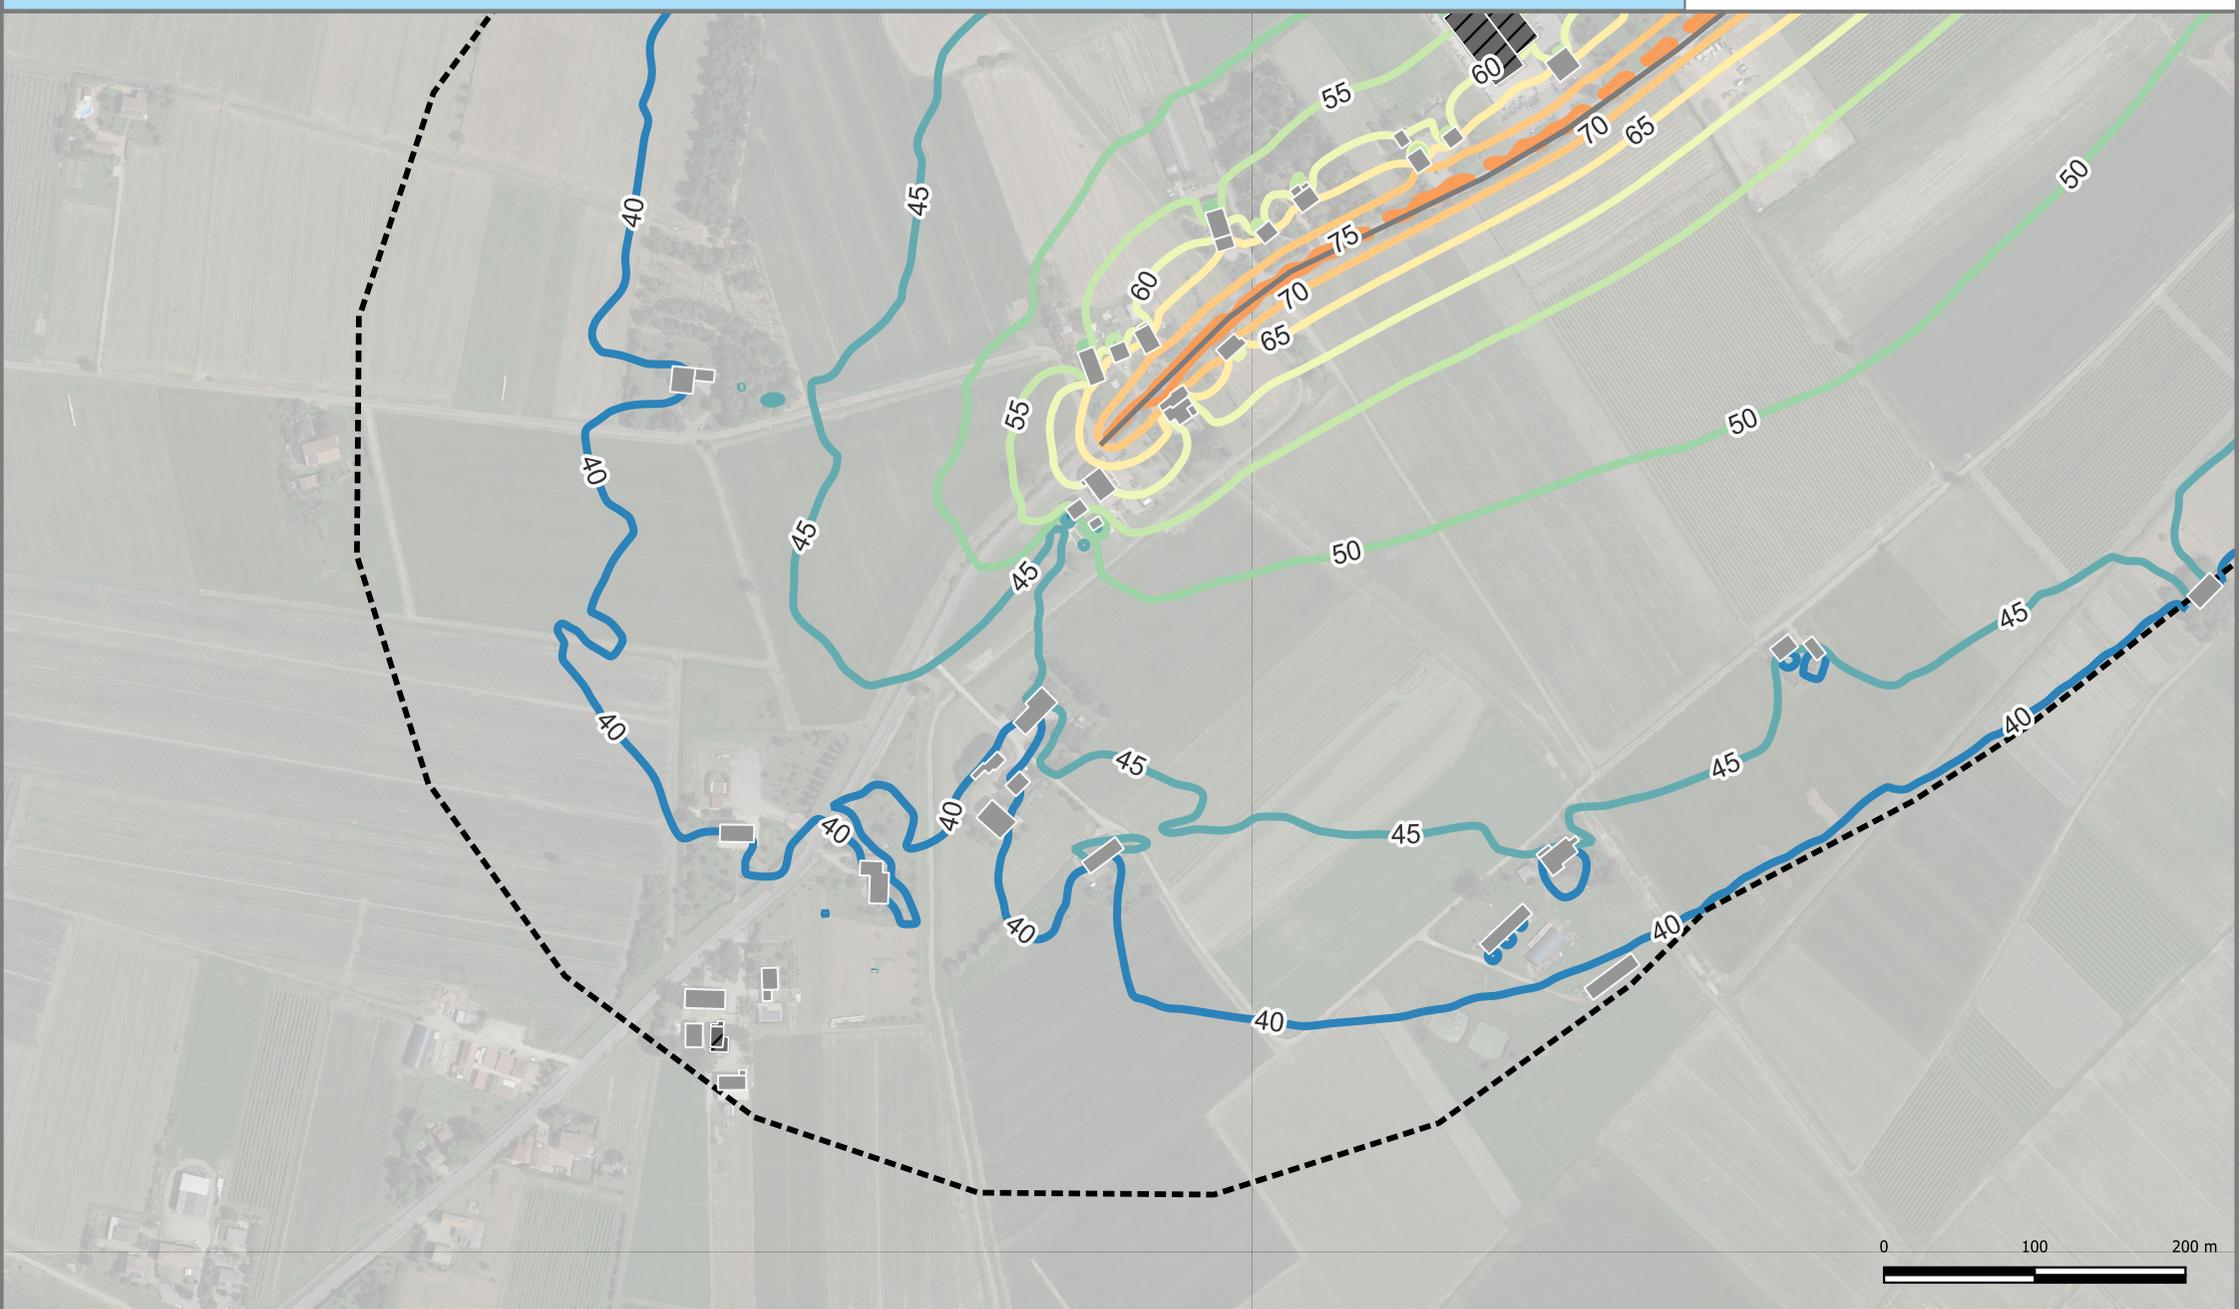

**LEGENDA**


- Edifici**
- Edifici abitativi
  - Edifici sensibili - Ospedale
  - Edifici sensibili - Scuola
  - Edifici non abitativi

Propagazione dei livelli a 4 m dal suolo [dB(A)]

- Legenda Simboli**
- 40
  - 45
  - 50
  - 55
  - 60
  - 65
  - 70
  - 75

- Simbologia**
- Confini Comunali
  - Aree di Calcolo
  - Barriere
  - Strade

**INQUADRAMENTO**

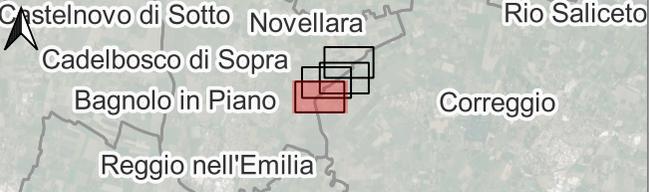

**DESCRIZIONE PROGETTO:**

Adempimento DLgs 194/2005 - Assi stradali principali  
Direttiva END - Presentazione della mappatura acustica al pubblico

**CONDIZIONE:**

Mappatura acustica con rappresentazione delle isolivello L\_DEN

REV:	DATA:	PROGETTO:
1	07/2022	END
		<b>TAVOLA:</b>
		4_RD_IT_0061_047
		<b>APPENDICE:</b>

