


PIANTA PIANO TERRA

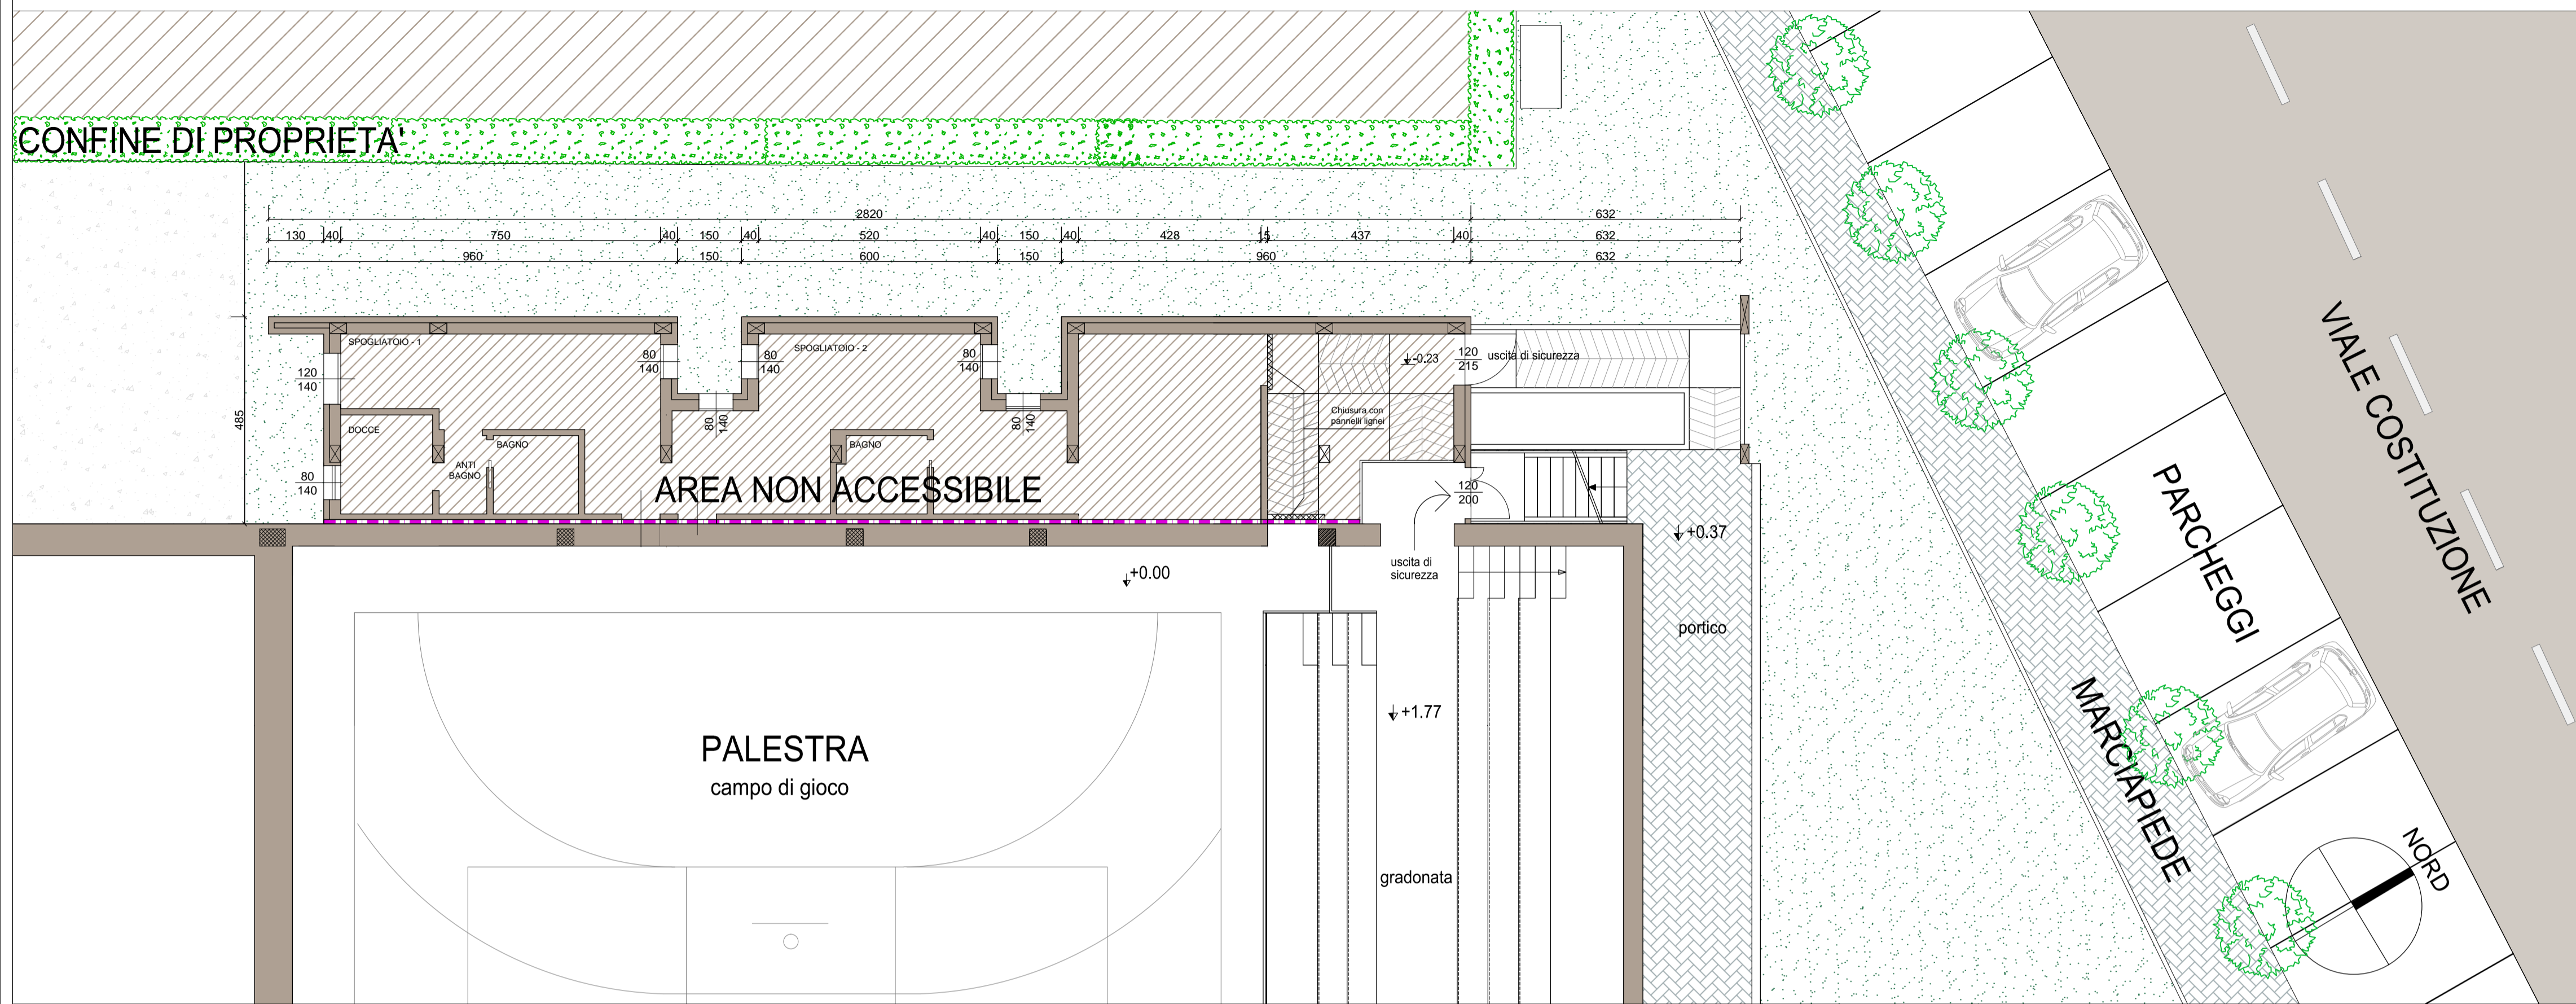

PIANTA PIANO SEMINTERRATO

