




ESTRATTO DI MAPPA CATASTALE

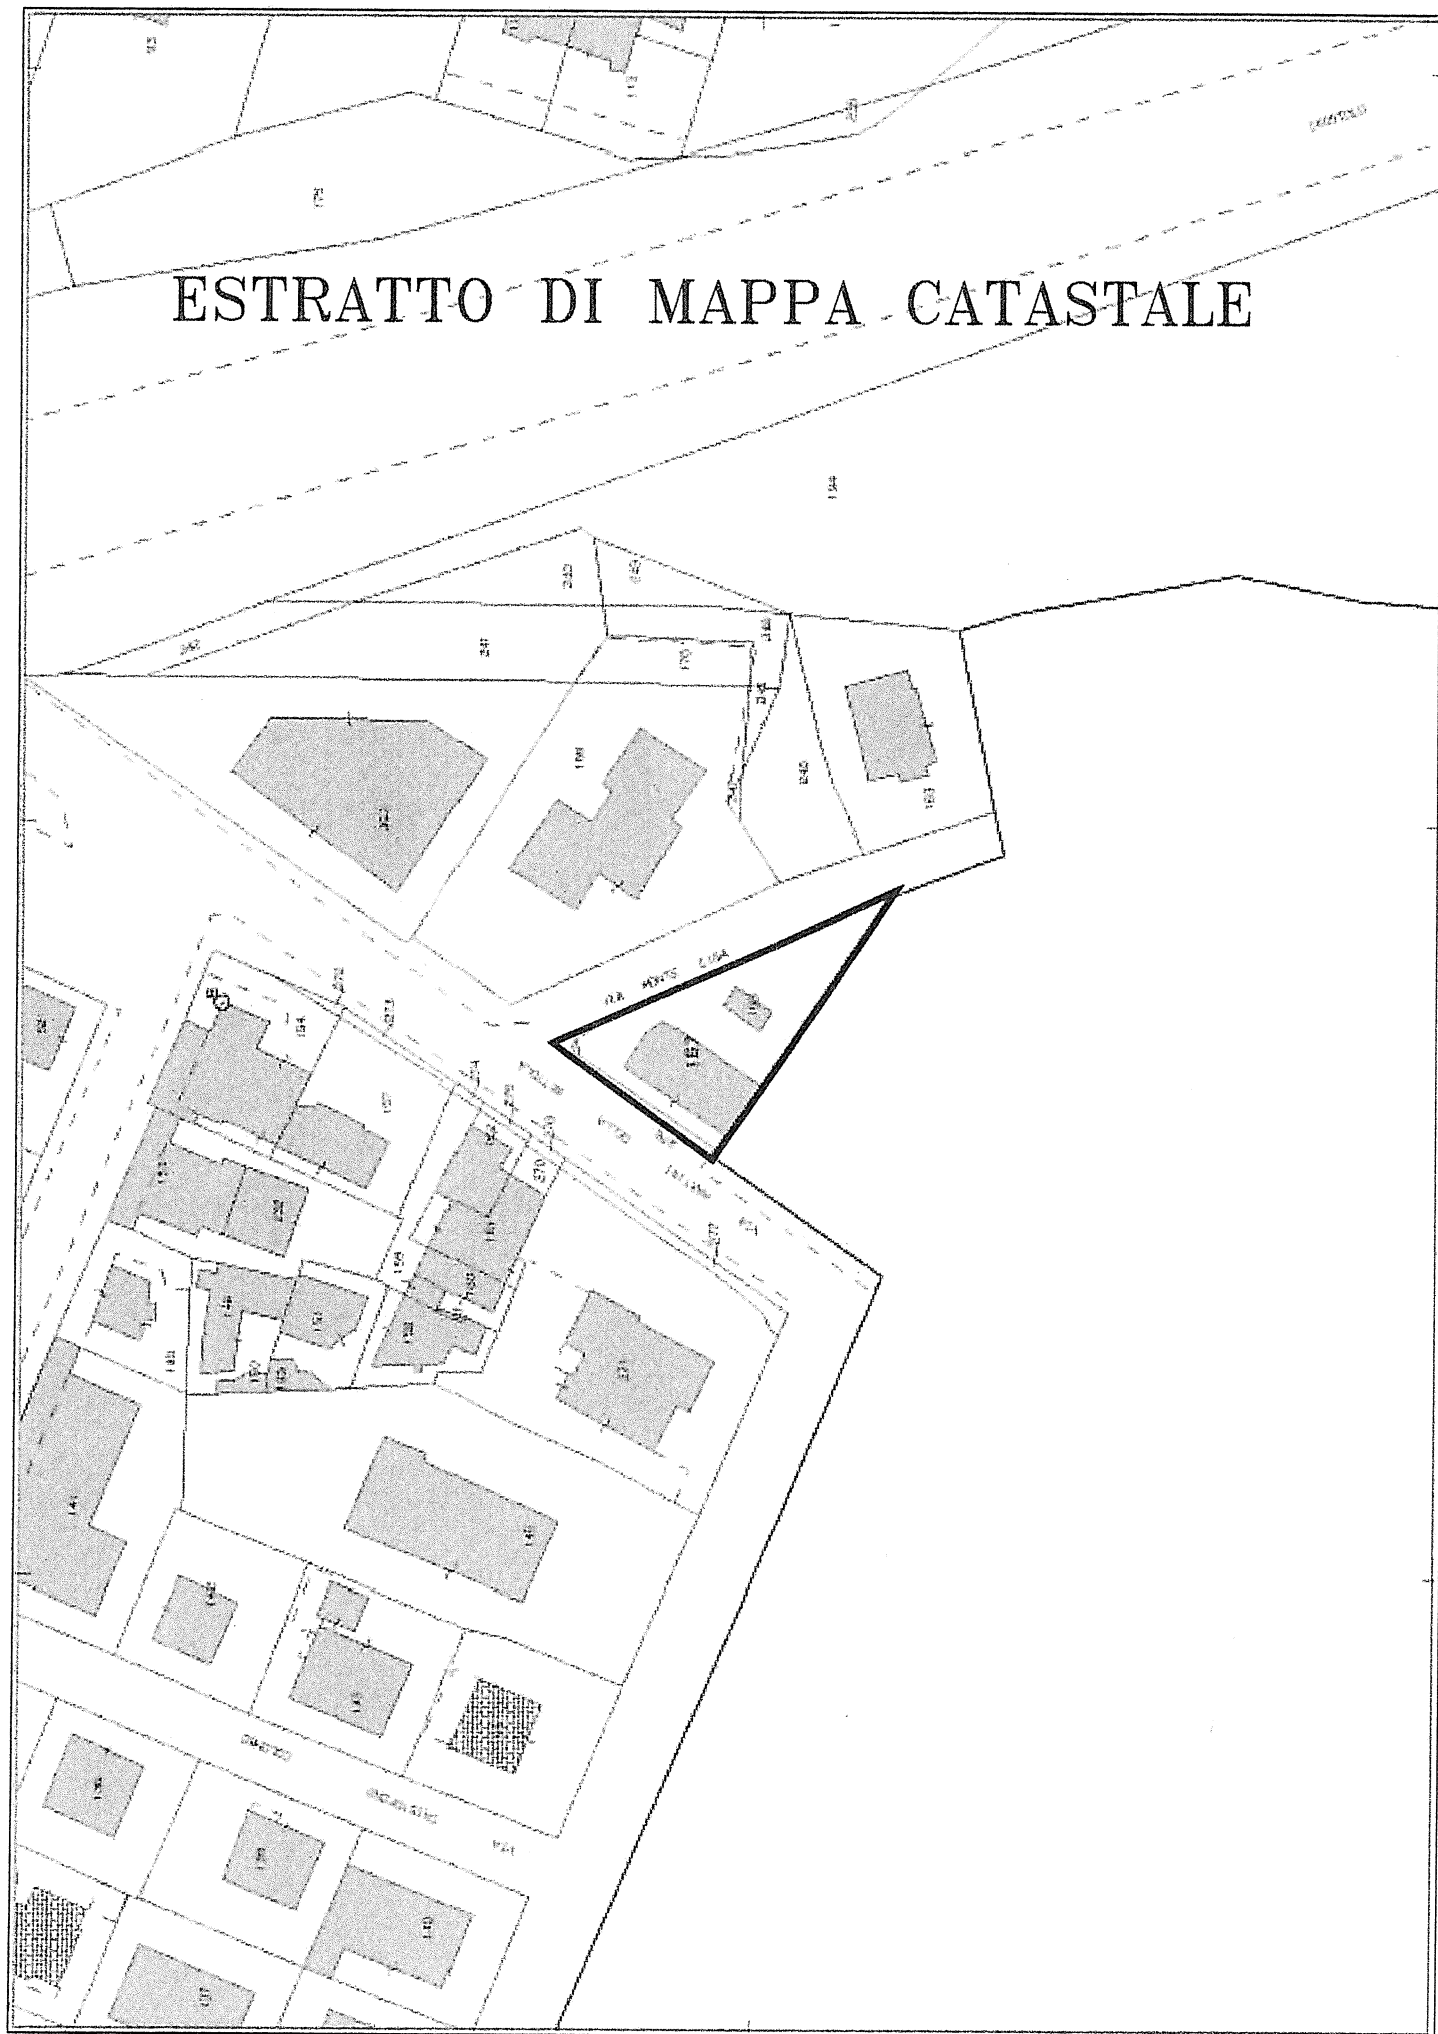


PIANTA PIANO TERRA

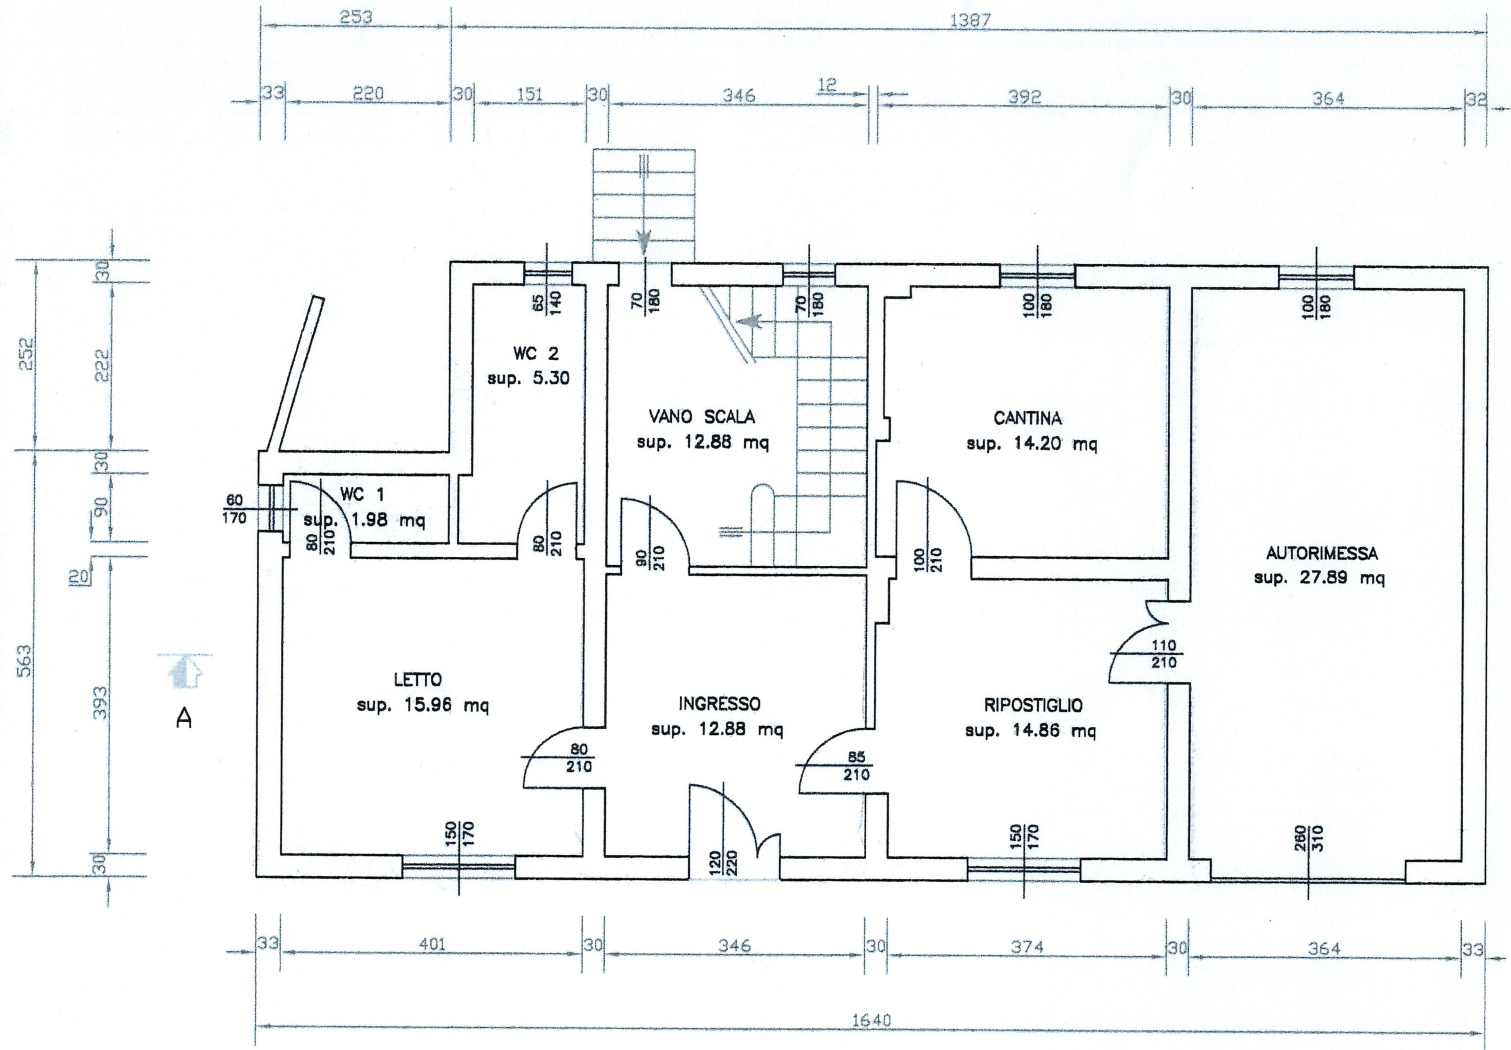


PROSPETTO NORD-EST

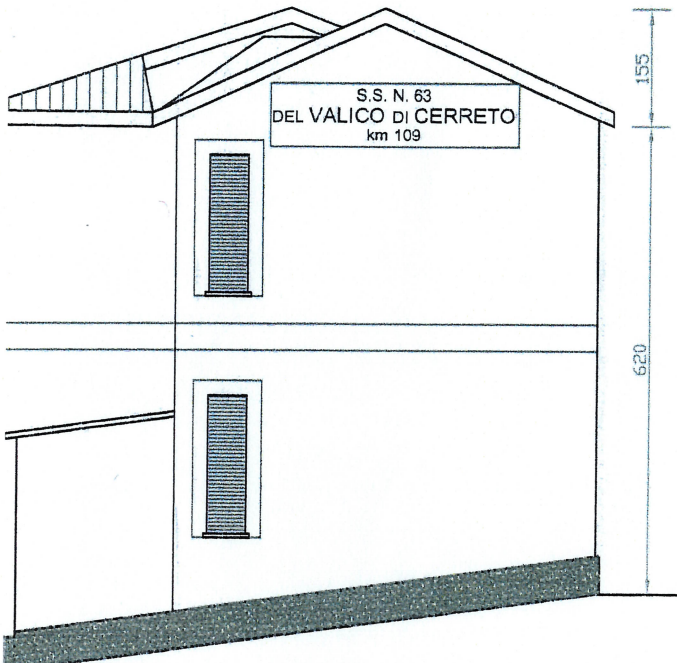

PROSPETTO N

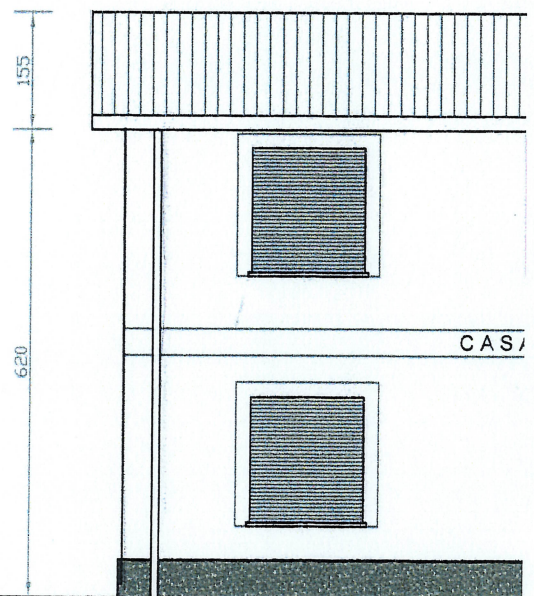

PIANTA PIANO PRIMO

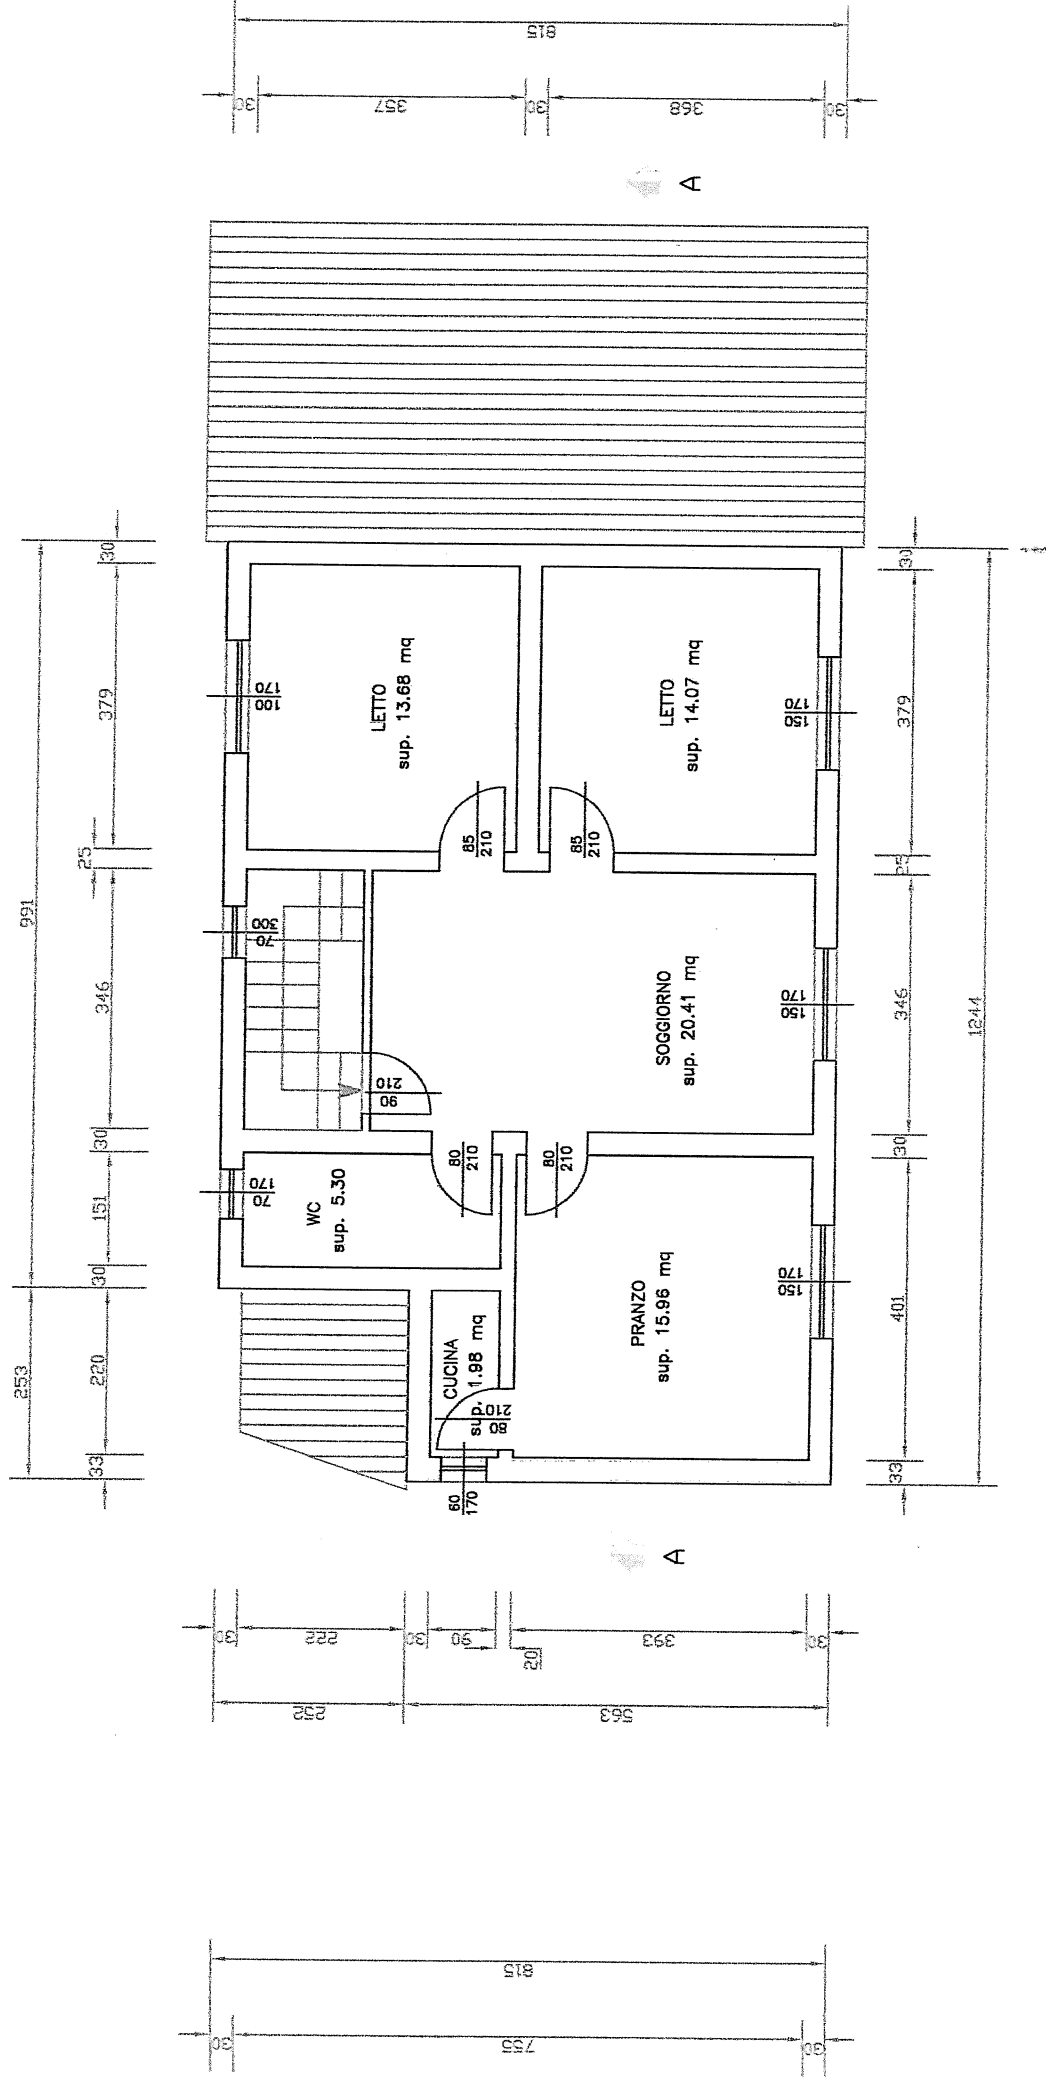


3D-OVEST


PROSPETTO SUD-OVEST




PIANTA SOTTOSERVIZI

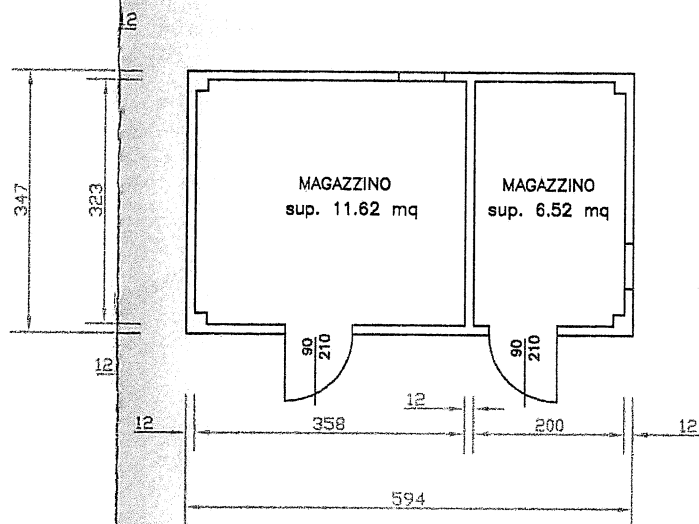


PROSPETTO NORD-OVEST

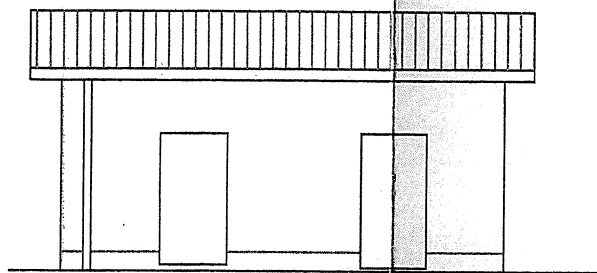

PROSPETTO SUD-OVEST

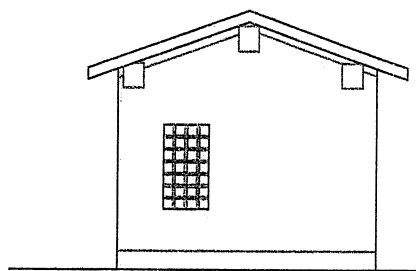

PROSPETTO NORD-EST

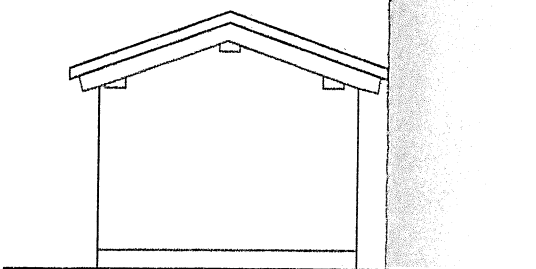

PROSPETTO SUD-EST

